


❖ 忍川はつらっプロジェクト事業計画図 ❖

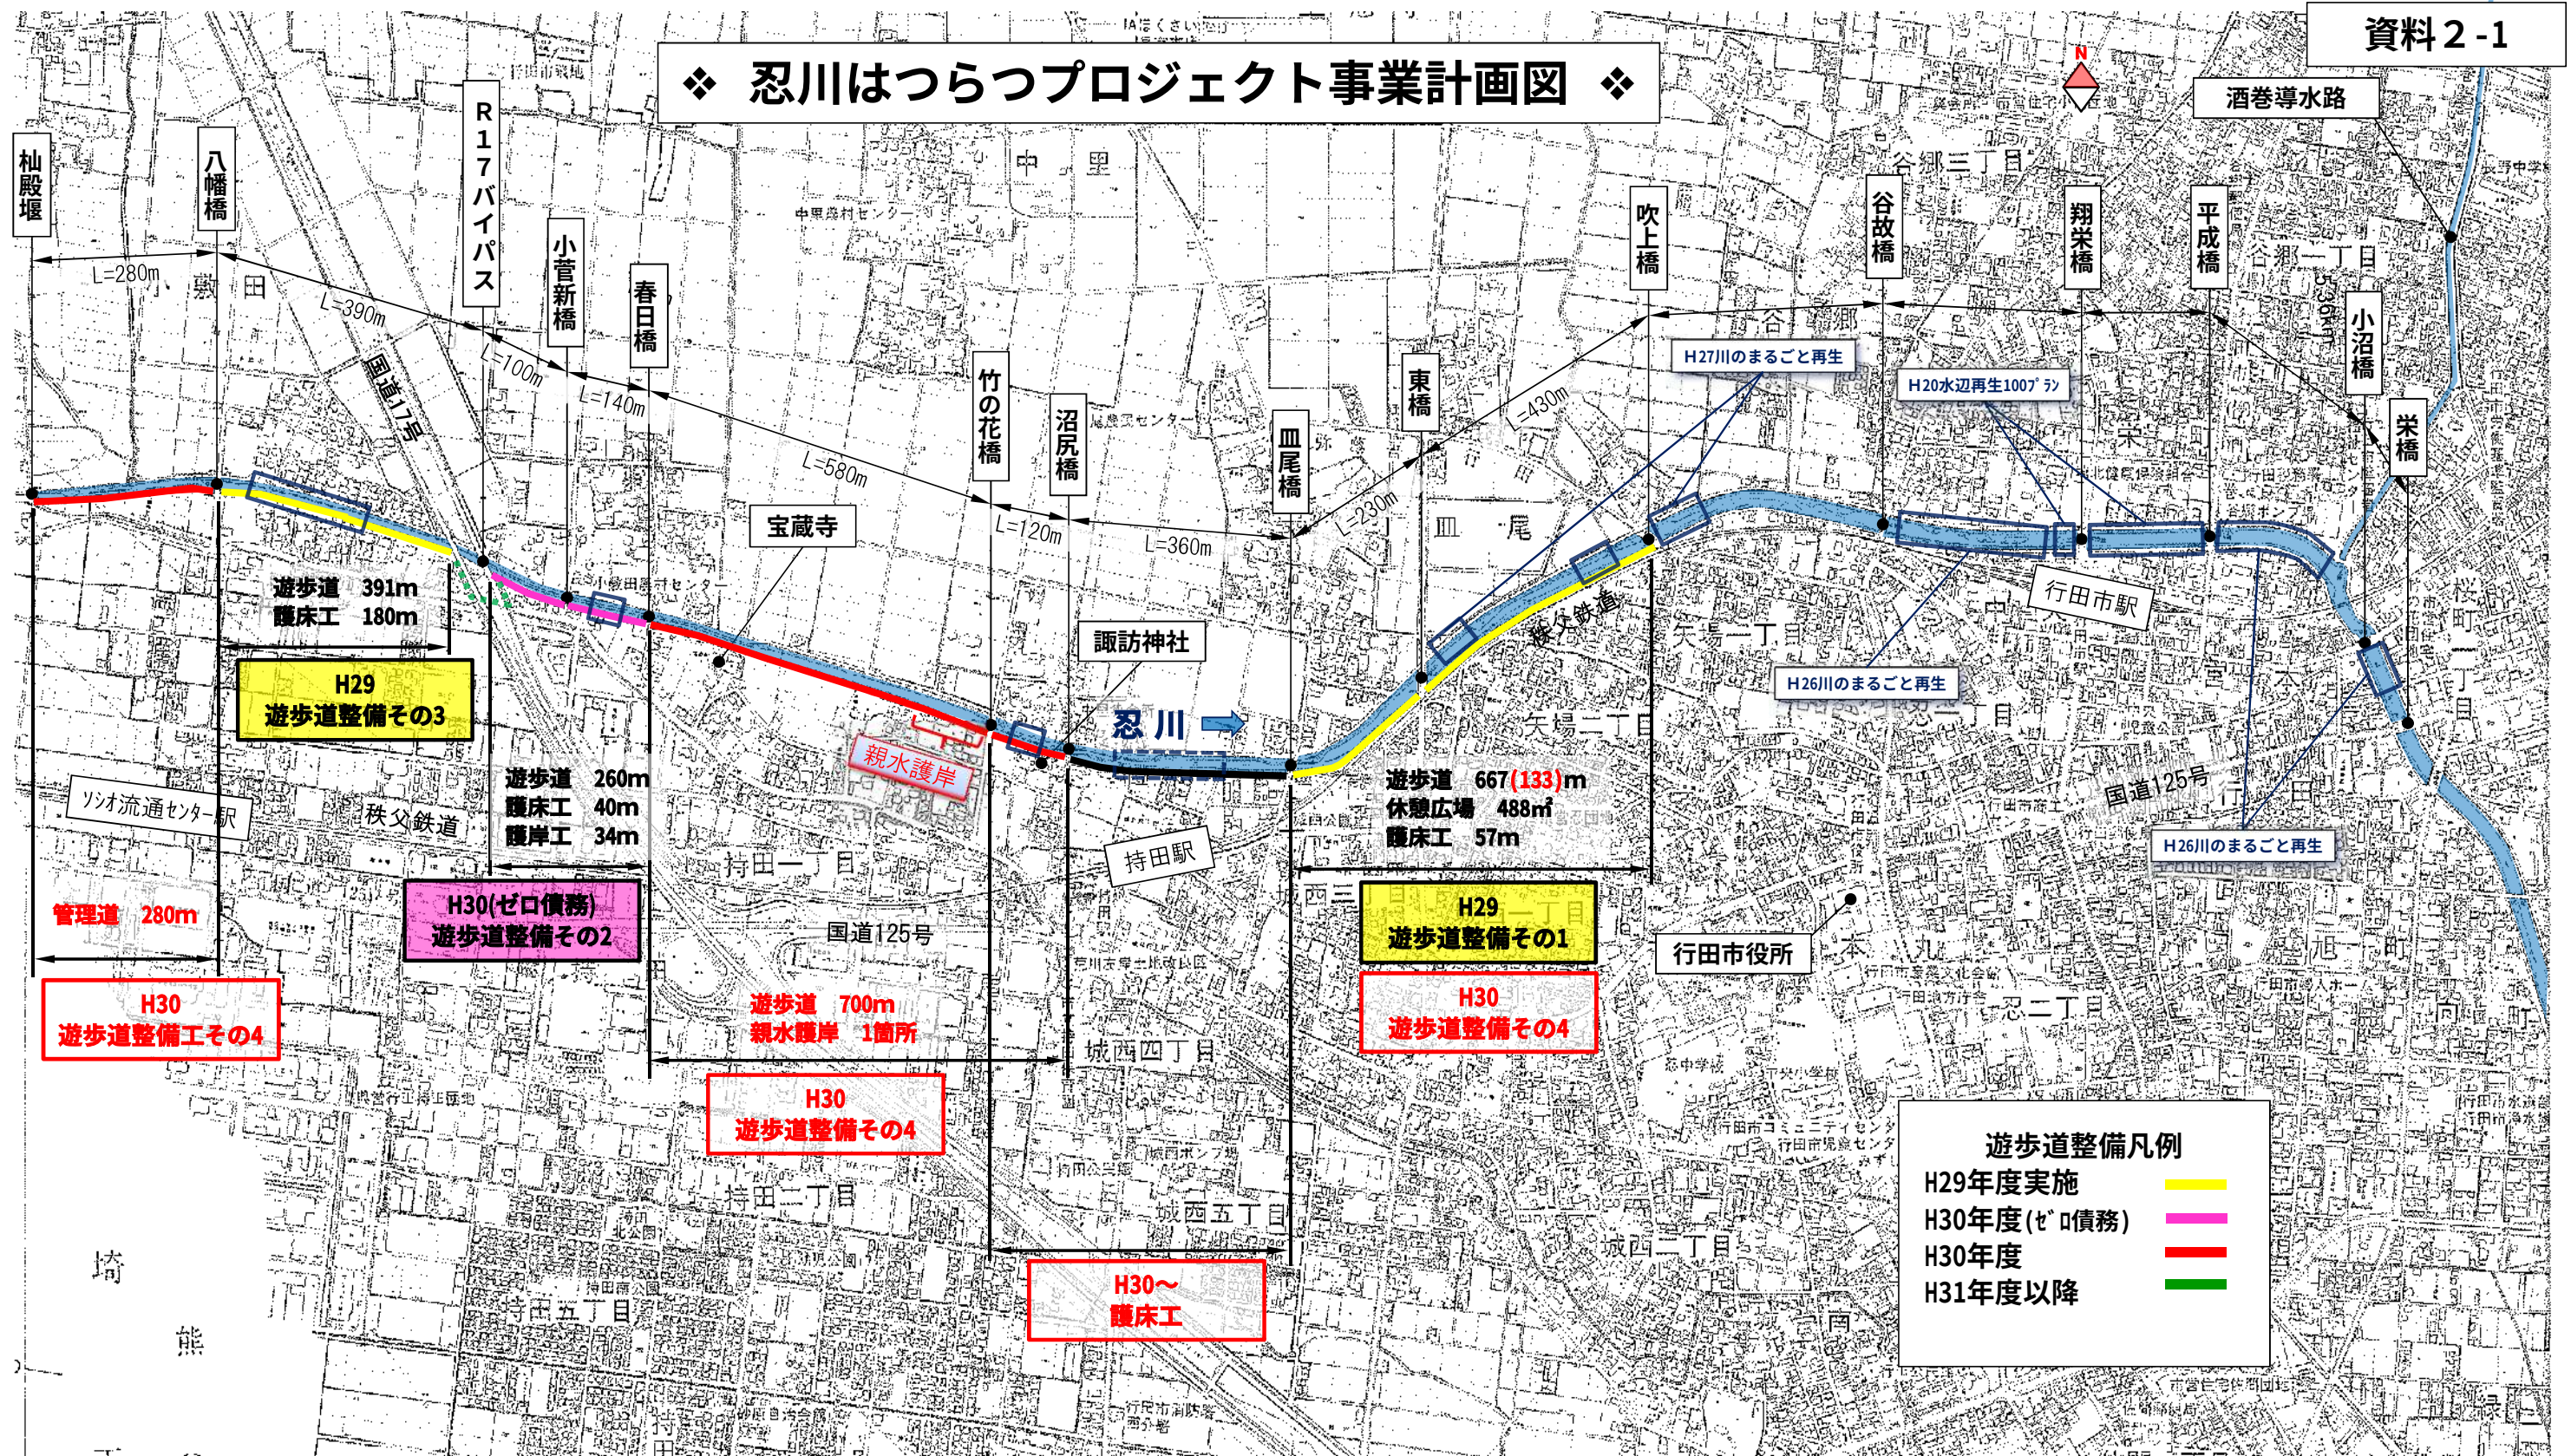


○平成30年度 工程表

工事・委託	4月	5月	6月	7月	8月	9月	10月	11月	12月	1月	2月	3月	備考
遊歩道整備その1													
遊歩道整備その2(ゼロ債務)													
遊歩道整備その3													
遊歩道整備その4													
護床工													H31完成見込
詳細設計													
環境調査(地盤変動影響事前)													

忍川整備平面図(1)

縮尺1/2500

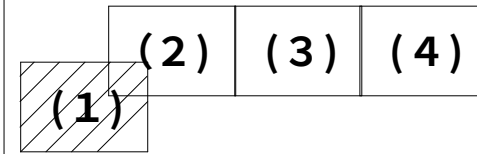


平成橋

翔栄橋

谷故橋

吹上橋

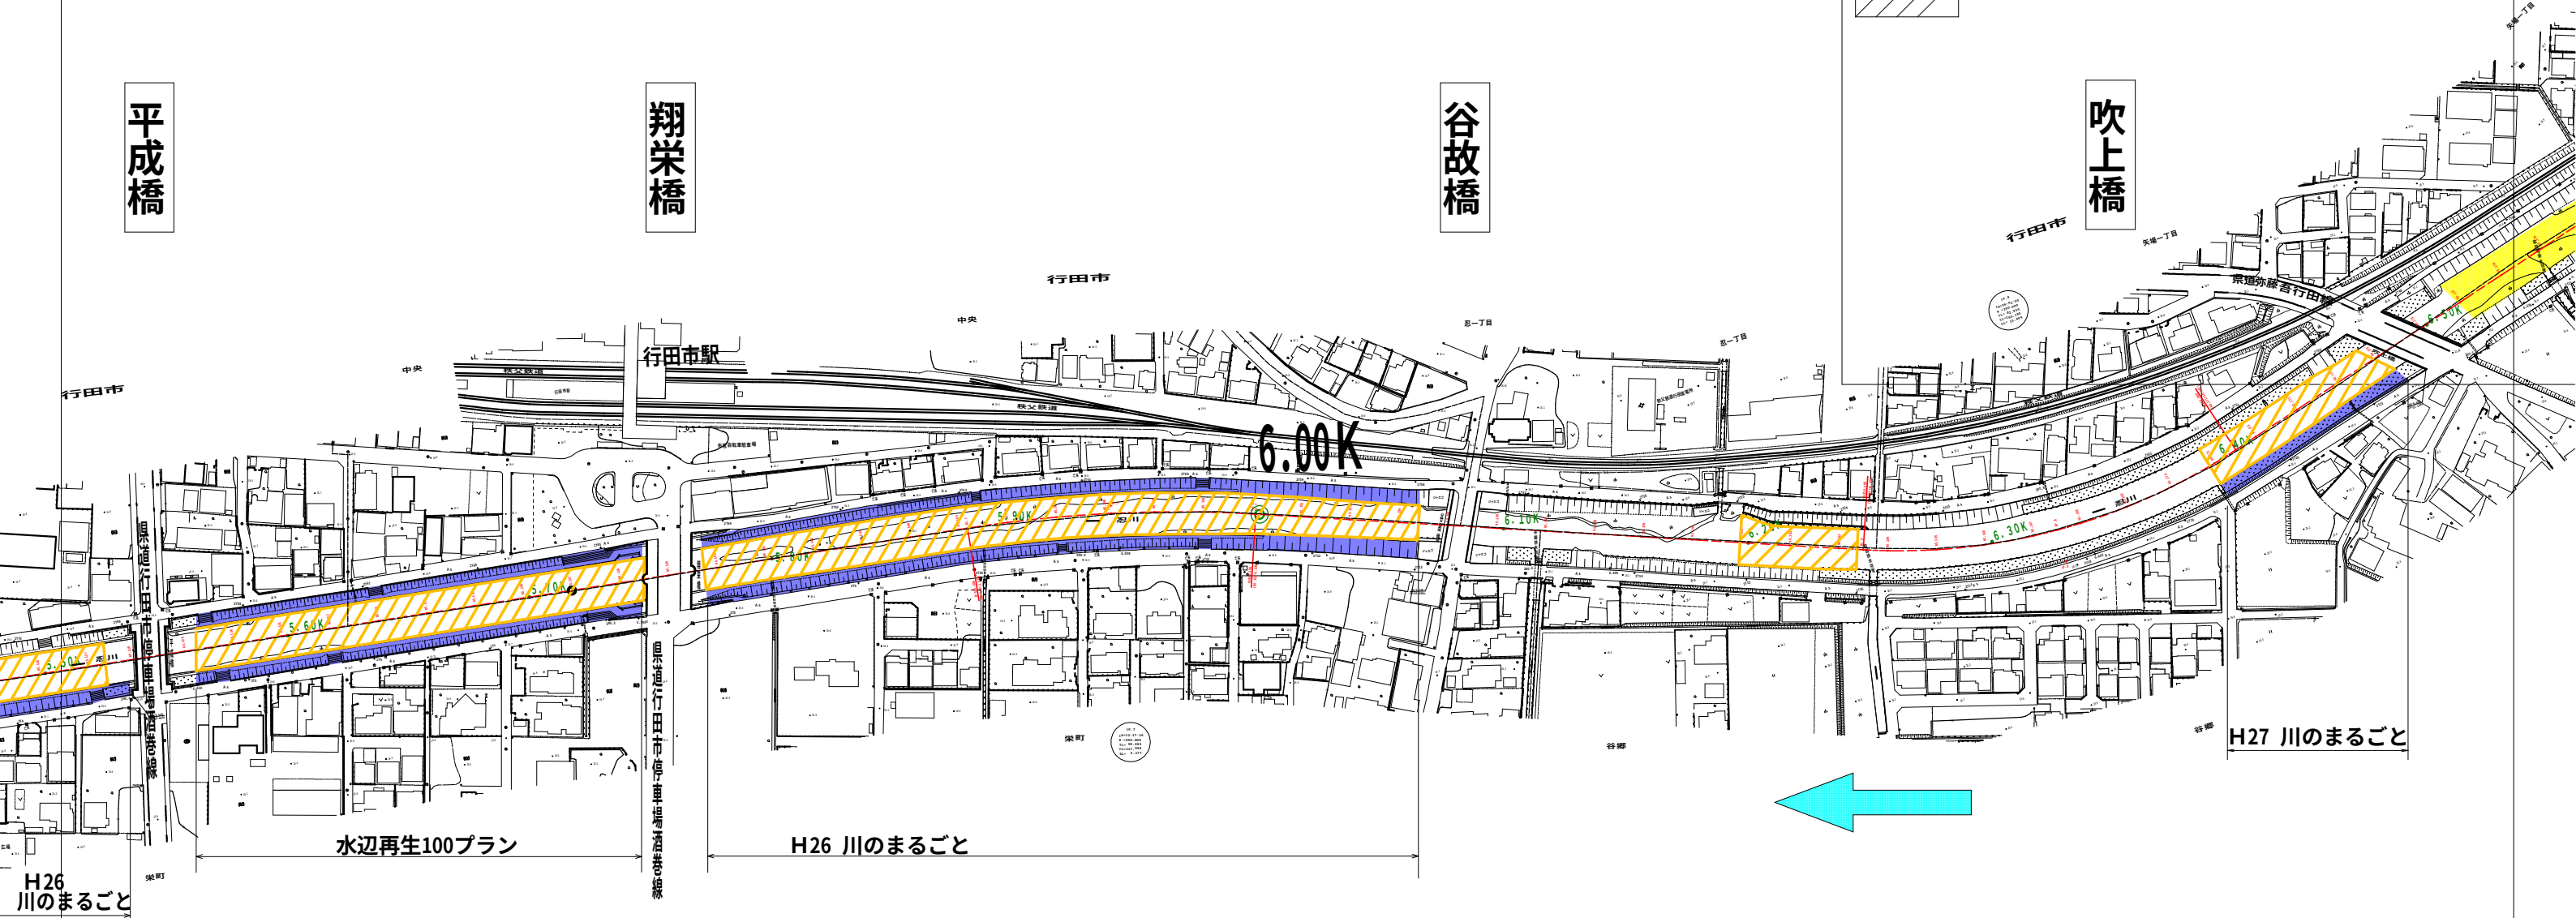

○翔栄橋の下流



凡例

- 遊歩道 (未舗装)
- 遊歩道 (舗装済)
- 袋詰め玉石 (新設)
- ▨ 袋詰め玉石 (既設)
- 護岸整備 (新設)
- 親水護岸 (既設)


川の再生
10th
Anniversary



コバトン&さいたまっち

忍川整備平面図(2) 縮尺1/2500

横断図 縮尺1/400

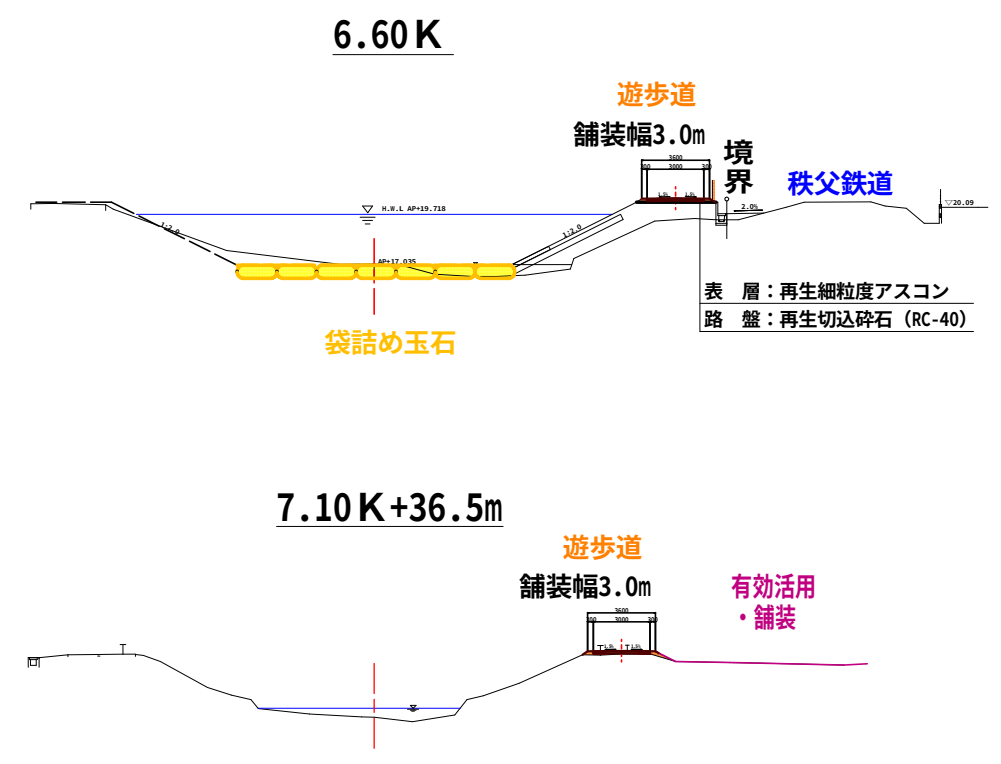

〇皿尾橋の下流
[下流側]



[上流側]



有効活用
・北ガサケ 3本
・ベンチ 3基
・舗装

〇皿尾橋の上流



H30 護床工

皿尾橋

東橋

H29 遊歩道整備その1
・遊歩道 534m
・休憩広場 488m²
・護床工 57m

H30 遊歩道整備その4
・遊歩道 133m

H29 河川改修工事
袋詰め玉石L=113m

袋詰め玉石L=57m

吹上橋

秩父鉄道

H27
川のまるごと再生



- 凡例
- 遊歩道 (未舗装)
 - 遊歩道 (舗装済)
 - 袋詰め玉石 (新設)
 - 袋詰め玉石 (既設)
 - 護岸整備 (新設)
 - 親水護岸 (既設)

川の再生
10th
Anniversary

コバトン&さいたまっち

○沼尻橋の下流




○諏訪神社の樹木



忍川整備平面図(3)

縮尺1/2500

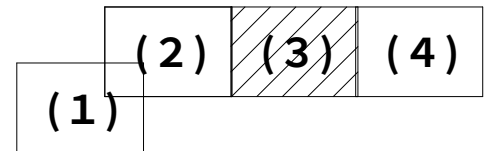

○春日橋下流の畑



○春日橋の下流



春日橋

小菅新橋

袋詰め玉石L=40m

H30 護床工

沼尻橋

竹の花橋

狭隘区間L=150m

親水護岸整備
・水際スペース 25m
・階段 5m

擦付け部

・自然石張護岸 13m

狭隘部
法面勾配を急に

横断図

縮尺1/400

(親水護岸整備)

7.70K


遊歩道
舗装幅1.5m
境界



7.70K+76.5m

水際スペース
幅1.5m


遊歩道
舗装幅3.0m

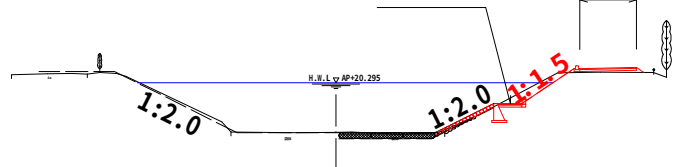

7.80K+36.5m

遊歩道
舗装幅2.0m

現況
天端幅 0.8m

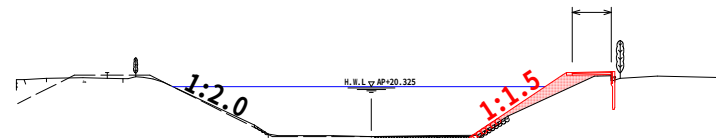

○整備する親水護岸イメージ



○7.80K+36.5m付近 (整備前)



H30 遊歩道整備その4

- ・遊歩道 700m
- ・親水護岸 1箇所

H30 (ゼロ債務)

遊歩道整備その2

- ・遊歩道 260m
- ・護床工 40m
- ・護岸工 34m

凡例

- 遊歩道 (未舗装)
- 遊歩道 (舗装済)
- 袋詰め玉石 (新設)
- 袋詰め玉石 (既設)
- 護岸整備 (新設)
- 親水護岸 (既設)

川の再生

10th
Anniversary



コバトン&さいたまっち



(1) (2) (3) (4)

忍川整備平面図(4) 縮尺1/2500

○小菅新橋の上流



○行田7号地下道



○八幡橋の下流





杉殿分水堰

H29 遊歩道整備その3
・遊歩道 391m
・護床工 180m

H30 遊歩道整備その4
・管理道 280m



横断図 縮尺1/400

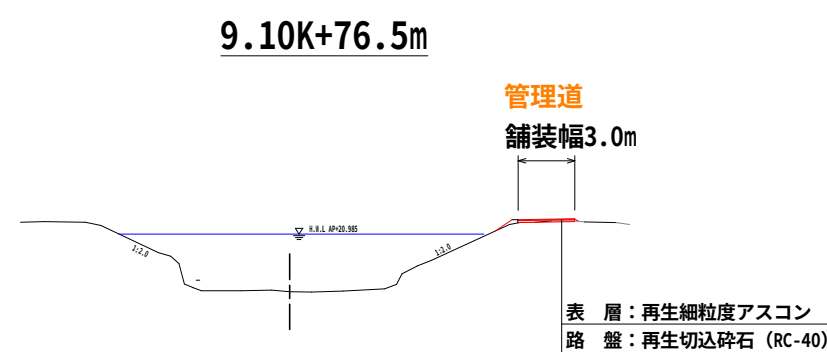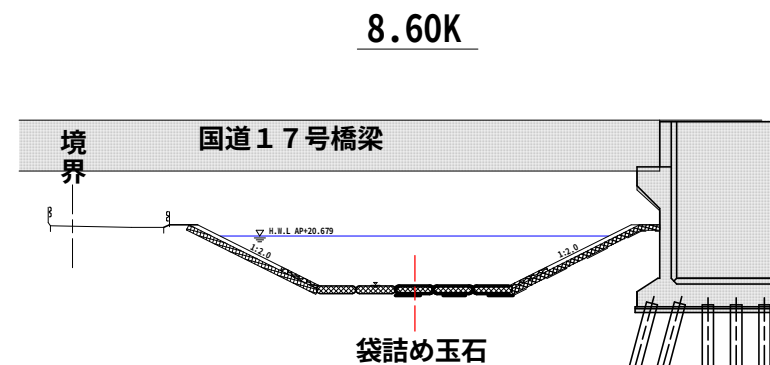

○八幡橋下流の畑



凡例

- 遊歩道 (未舗装)
- 遊歩道 (舗装済)
- 袋詰め玉石 (新設)
- 袋詰め玉石 (既設)
- 護岸整備 (新設)
- 親水護岸 (既設)
- 管理道 (未舗装)