


忍川整備平面図(1)

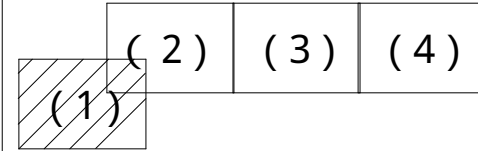


平成橋

翔栄橋


谷故橋

吹上橋

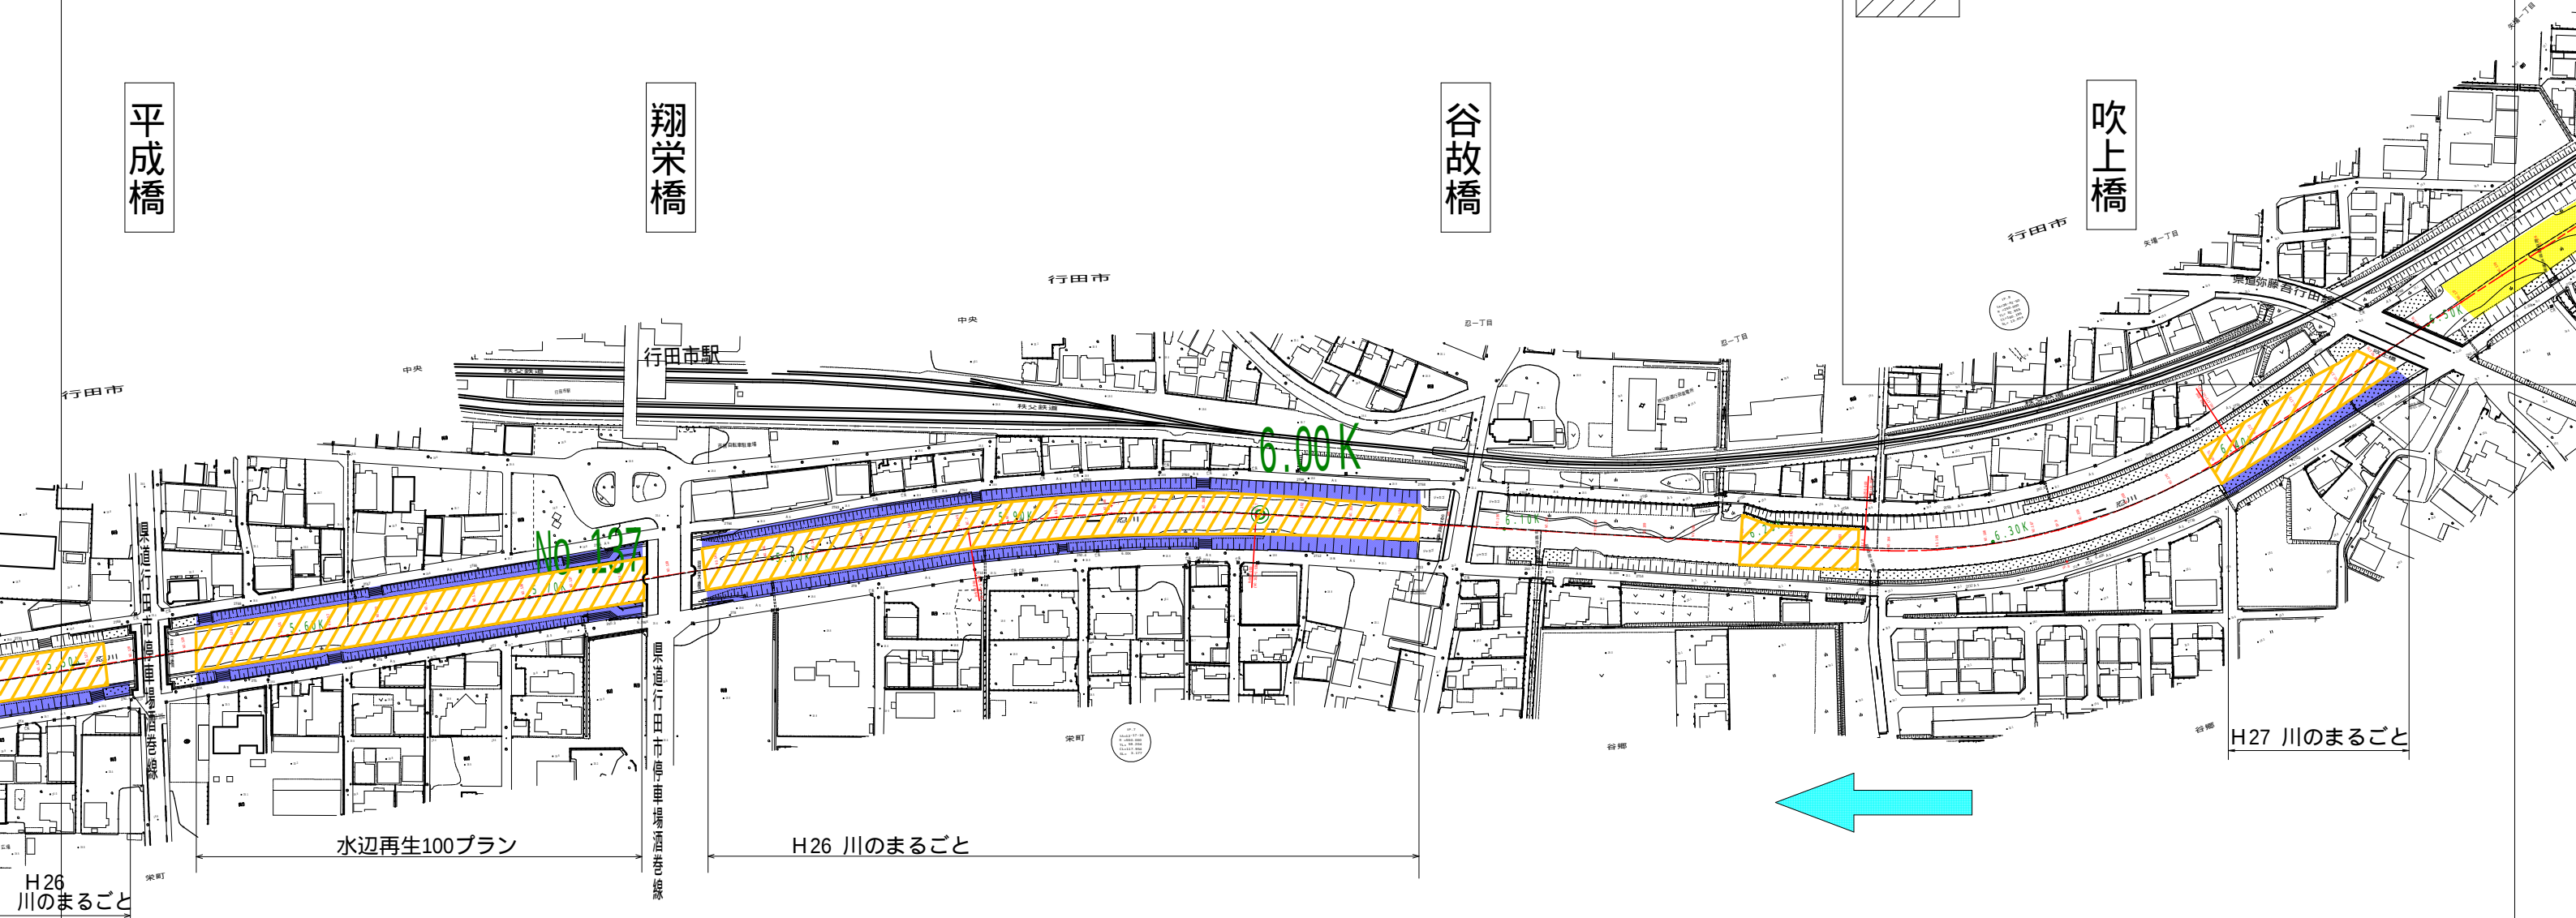


横断図 縮尺1/400

No. 137

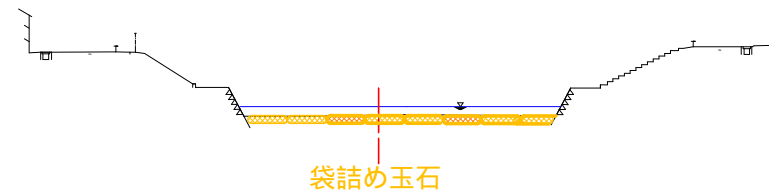

○翔栄橋の下流

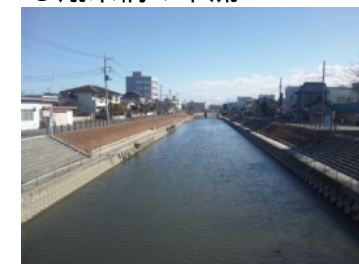

凡例



- 遊歩道 (未舗装)
- 遊歩道 (舗装済)
- 袋詰め玉石 (新設)
- 袋詰め玉石 (既設)
- 護岸整備 (新設)
- 親水護岸 (既設)



業 務 名			
河 川 名	忍 川		
工事箇所			
図 面 名	平面図 (1)		
縮 尺	S=1:2500	図面番号	1 / 4
埼玉県行田県土整備事務所			

忍川整備平面図(2)

横断図 縮尺1/400

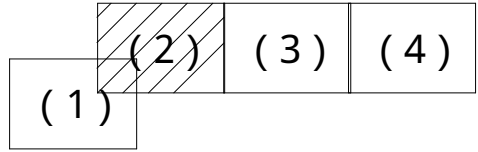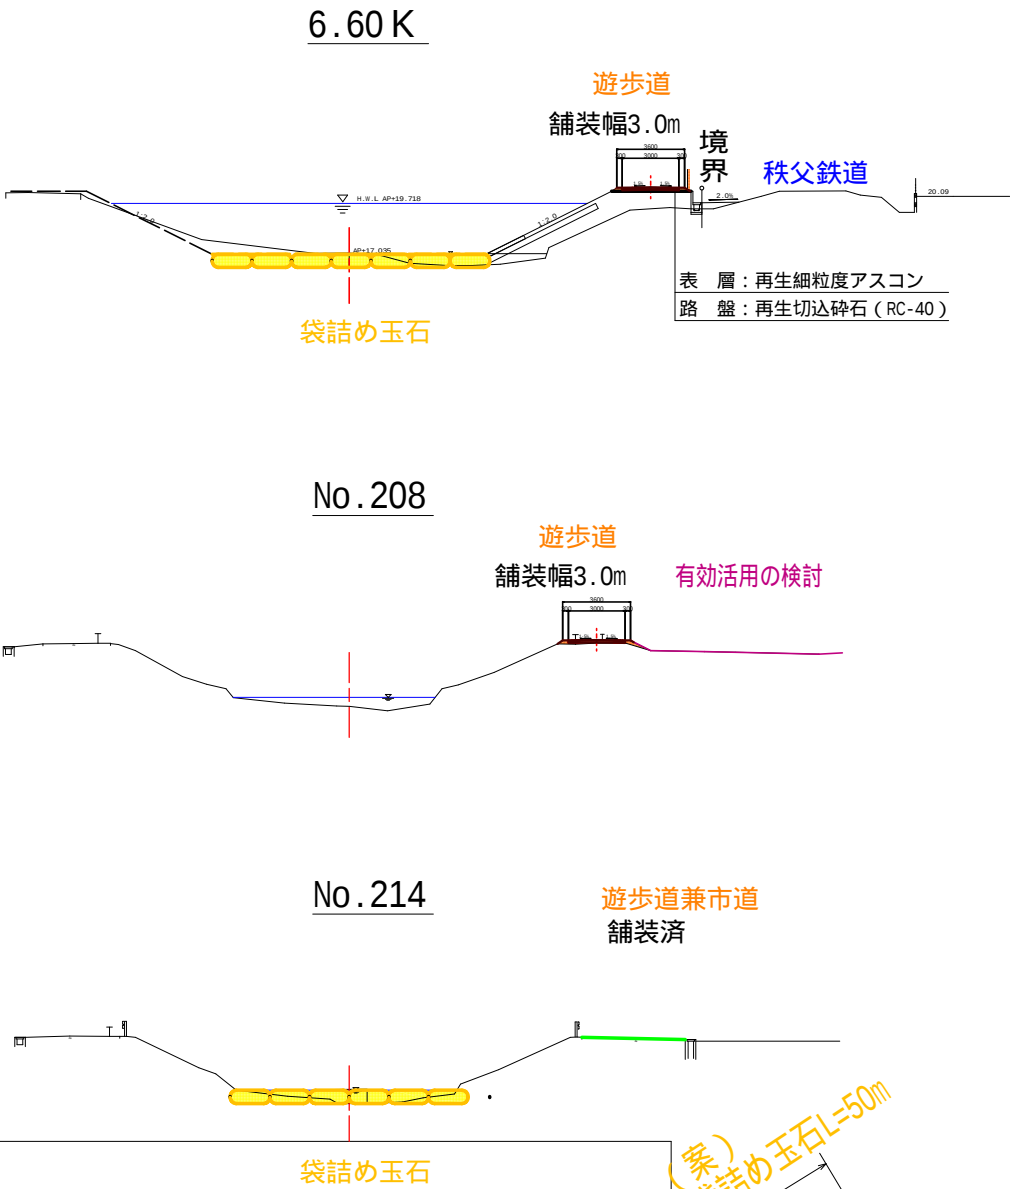

○皿尾橋の下流



有効活用の検討
・整地


○皿尾橋の上流



皿尾橋

(案)
袋詰め玉石L=330m

東橋

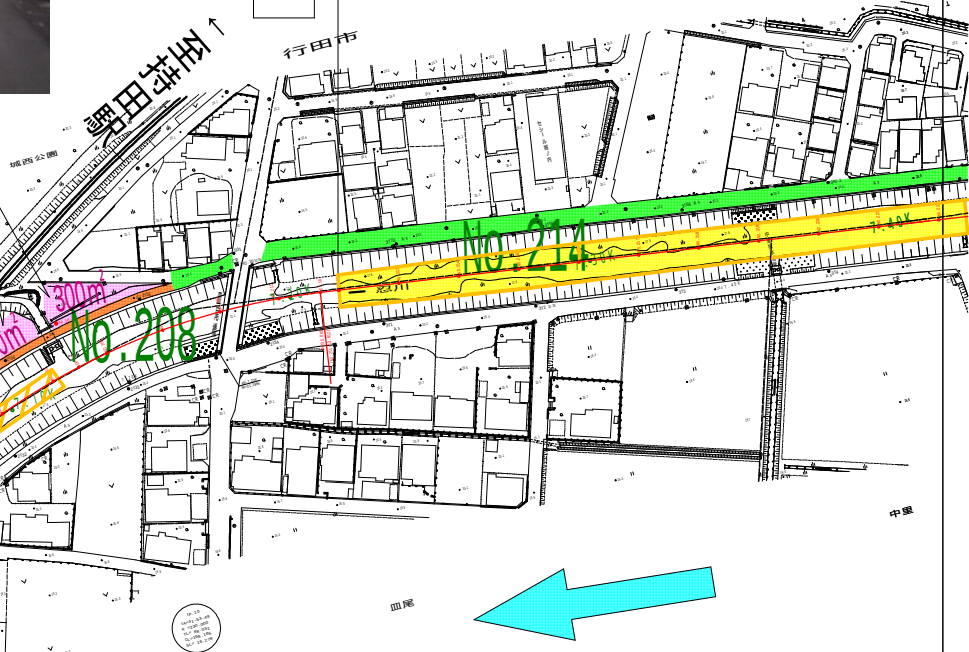

吹上橋

H29 河川改修工事
袋詰め玉石L=113m

(案)
袋詰め玉石L=50m

H27
川のまると再生

凡例

- 遊歩道 (未舗装)
- 遊歩道 (舗装済)
- 袋詰め玉石 (新設)
- 袋詰め玉石 (既設)
- 護岸整備 (新設)
- 親水護岸 (既設)

業務名	
河川名	忍川
工事箇所	
図面名	平面図(2)
縮尺	S=1:2500
図面番号	2 / 4
埼玉県行田県土整備事務所	