

○沼尻橋の下流



沼尻橋

○諏訪神社の樹木



竹の花橋

忍川整備平面図(3)

狭隘区間L=150m

(案)
親水護岸整備

○春日橋下流の畑



○春日橋の下流



春日橋

(案)
袋詰め玉石L=130m

小菅新橋

横断図 縮尺1/400

No.236

遊歩道
舗装幅1.0m

境界

表 層：再生細粒度アスコン
路 盤：再生切込碎石 (RC-40)

No.243

90cm 境界

○No.243付近



凡例

- 遊歩道 (未舗装)
- 遊歩道 (舗装済)
- 袋詰め玉石 (新設)
- 袋詰め玉石 (既設)
- 護岸整備 (新設)
- 親水護岸 (既設)

業 務 名			
河 川 名	忍 川		
工事箇所			
図 面 名	平面図 (3)		
縮 尺	S=1:2500	図面番号	3 / 4
埼玉県行田県土整備事務所			



(1) (2) (3) (4)

忍川整備平面図(4)

○小菅新橋の上流



○行田 7 号地下道



○八幡橋の下流



杣殿分水堰

熊谷市 戸出

小菅新橋

国道

行田市 持田

行田 7 号地下道

行田市 持田

行田市 持田

小敷田

上之

(案)
袋詰め玉石 L=380m

八幡橋



↑至ソシオ流通センター駅

(案)
護岸整備

横断図 縮尺1/400

8.60K

No.275

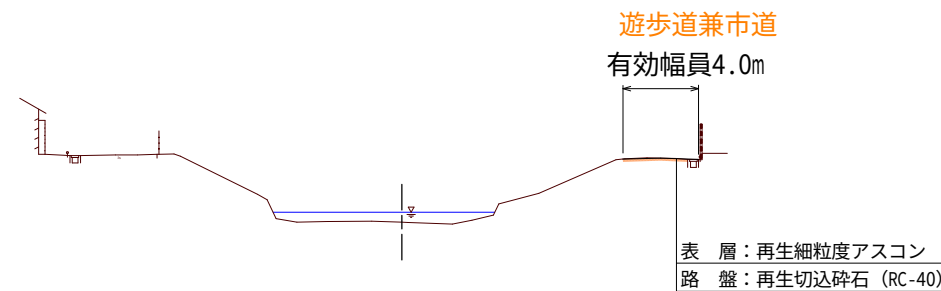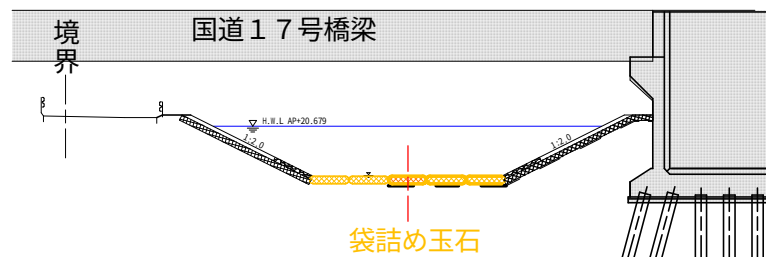

凡例

- 遊歩道 (未舗装)
- 遊歩道 (舗装済)
- 袋詰め玉石 (新設)
- 袋詰め玉石 (既設)
- 護岸整備 (新設)
- 親水護岸 (既設)

業務名			
河川名	忍 川		
工事箇所			
図面名	平面図 (4)		
縮 尺	S=1:2500	図面番号	4 / 4
埼玉県行田県土整備事務所			