



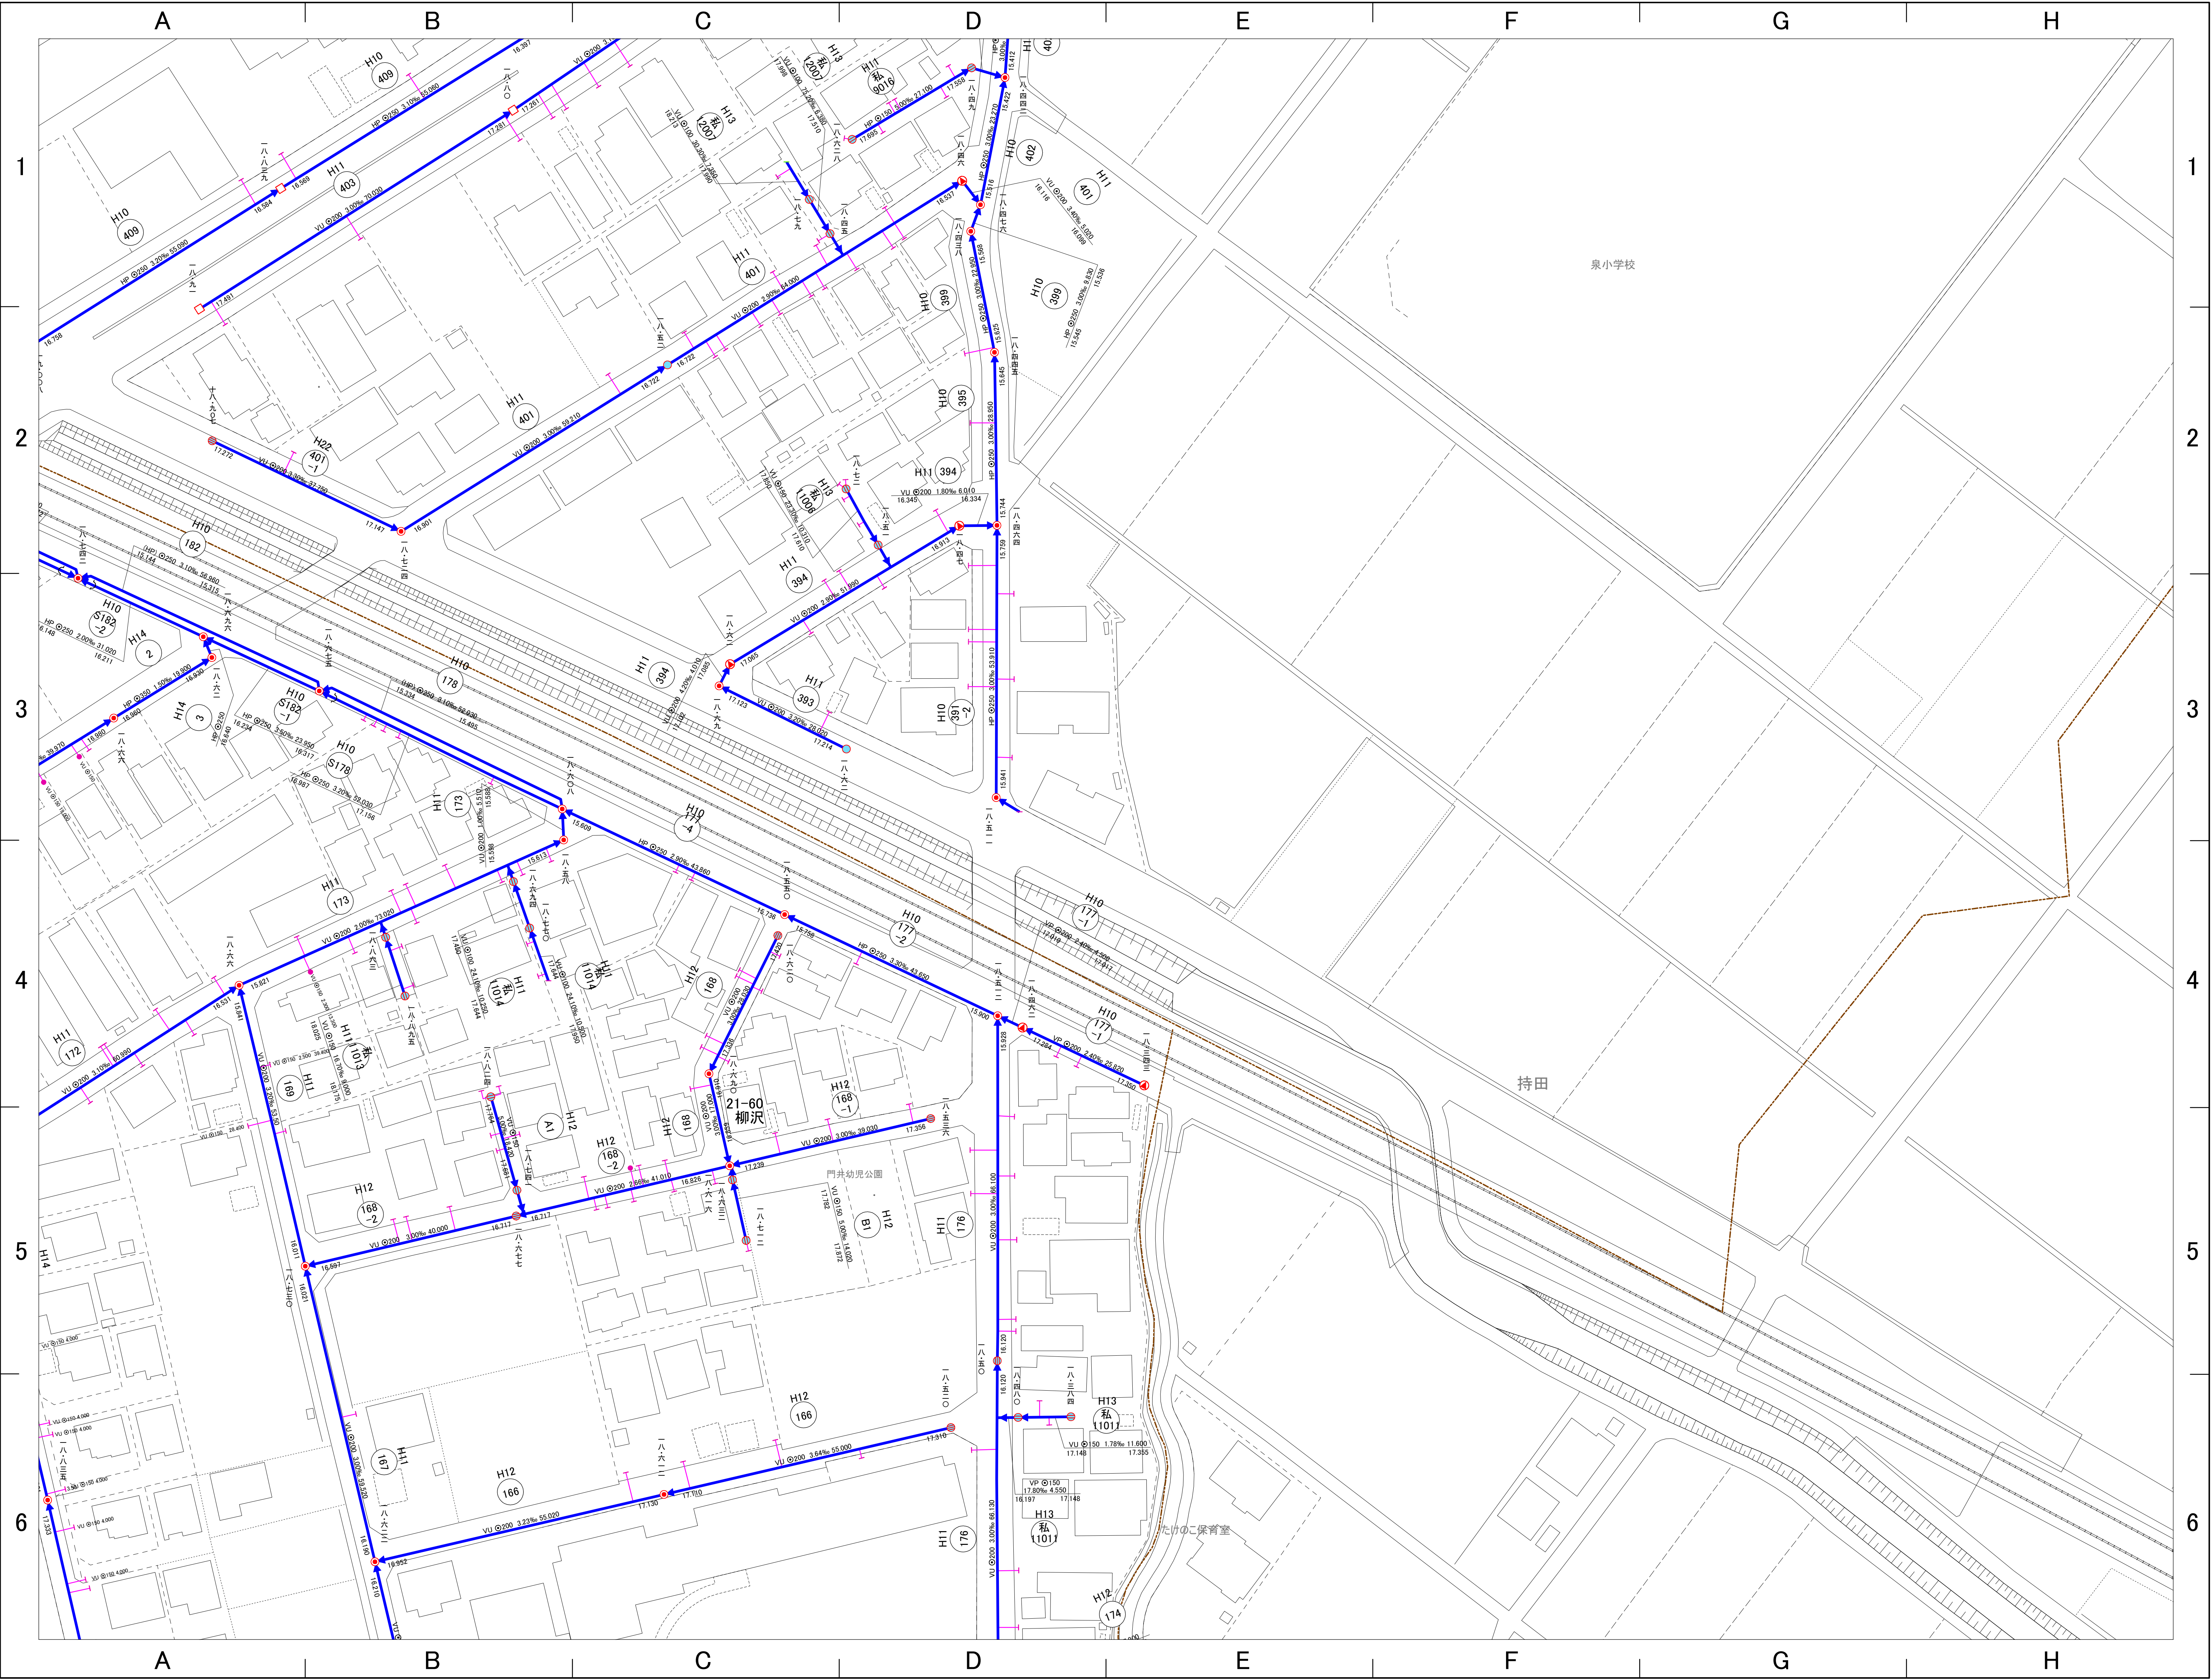

31-03	31-04	31-05
31-08	31-09	31-10
31-13	31-14	31-15

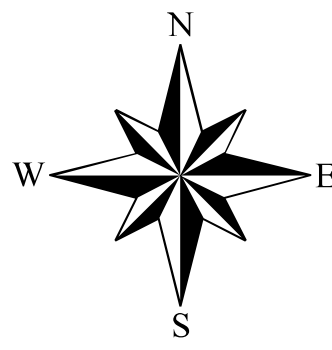

凡 例	
-----	処理分区界
-----	排水区界
-----	幹線管渠
-----	枝線管渠
-----	圧送管渠
-----	雨水管渠
●	0号マンホール (内径75cm)
□	A1号マンホール (60×90)
●	1号マンホール (内径90cm)
●	2号マンホール (内径120cm)
●	3号マンホール (内径150cm)
●	4号マンホール (内径180cm)
●	5号マンホール (内径230cm)
□	特殊マンホール
●	小型マンホール(レジン・内径30cm)
●	小型マンホール(塩ビ・内径20cm)
●	小型マンホール(塩ビ・内径30cm)
●	小型マンホール(コンクリート・内径40cm)
●	小型マンホール(コンクリート・内径50cm)
●	小型マンホール(その他)
●	副管付マンホール
●	型不明マンホール
●	ポンプマンホール
●	汚水マス(合流)
●	汚水マス(分流)
●	取付管(合流)
●	取付管(分流)
●	排水施設マス
●	排水施設管渠
●	栓止め(合流)
●	栓止め(分流)
●	栓止め(排水施設)
●	雨水マス
●	吐き口
●	伏せ越し
○	管径
1.5%	勾配
30.00	マンホール間距離
2.724	管底高
2.724	地盤高
①/50 1:10 1:500	縮尺
VU	硬質塩化ビニル管
(VU)	推進・硬質塩化ビニル管
VP	硬質塩化ビニル管
HP	鉄筋コンクリート管
(HP)	推進・鉄筋コンクリート管
DIP	ダクタイル鋳鉄管
(DIP)	推進・ダクタイル鋳鉄管
FRP	強化プラスチック複合管
PRP	リップ付硬質塩化ビニル管

計画機関 埼玉県行田市
作業機関 フジ地中情報株式会社

