


# レイアウト 1 コヒガンザクラ+ハマギクを10m間隔で交互に設置


護岸タイプ：L形水路

護岸タイプ：ブロック積

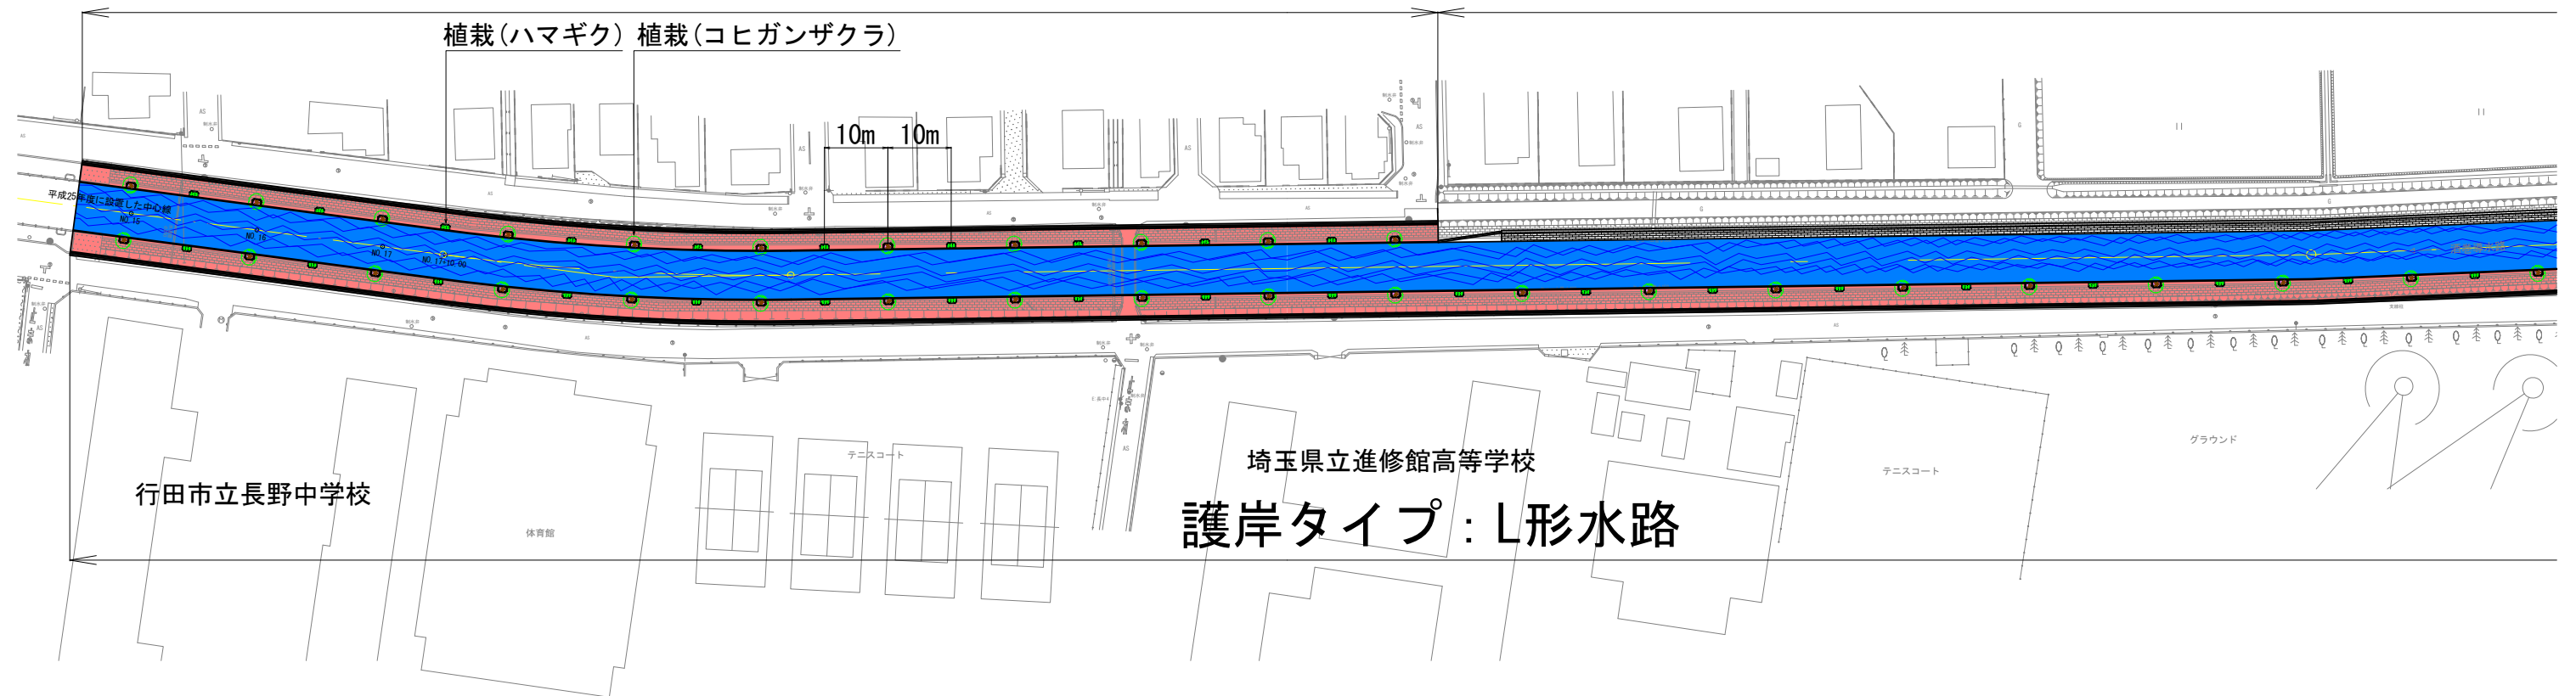

護岸タイプ：L形水路

護岸タイプ：ブロック積

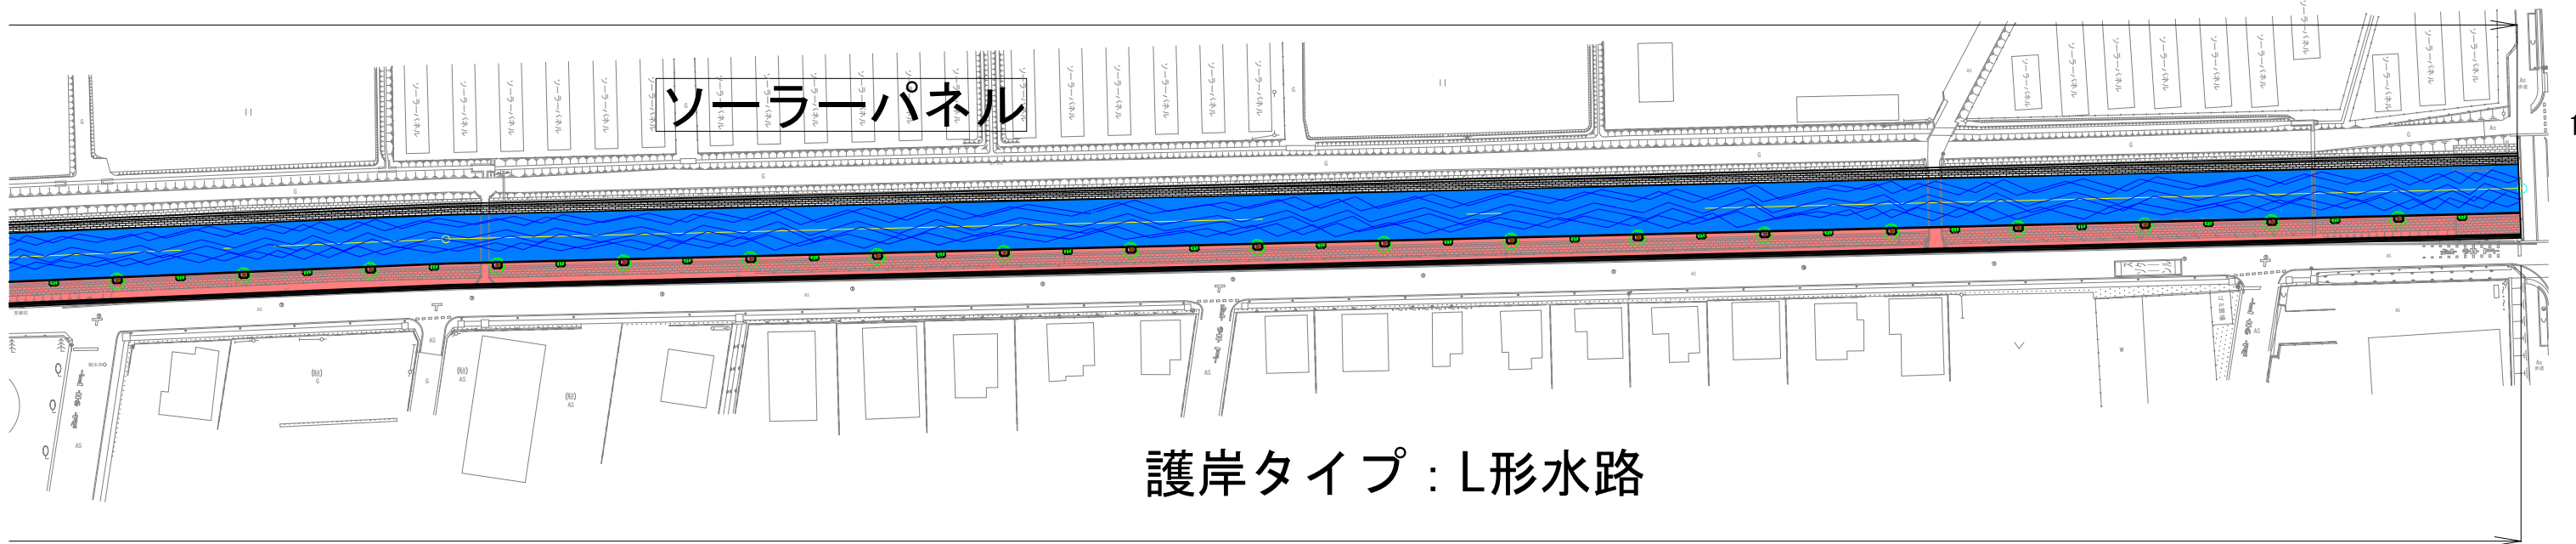

護岸タイプ：L形水路

125号バイパス