


レイアウト 2 コヒガンザクラ+ハマギク 20m間隔で交互に設置


護岸タイプ：L形水路

護岸タイプ：ブロック積

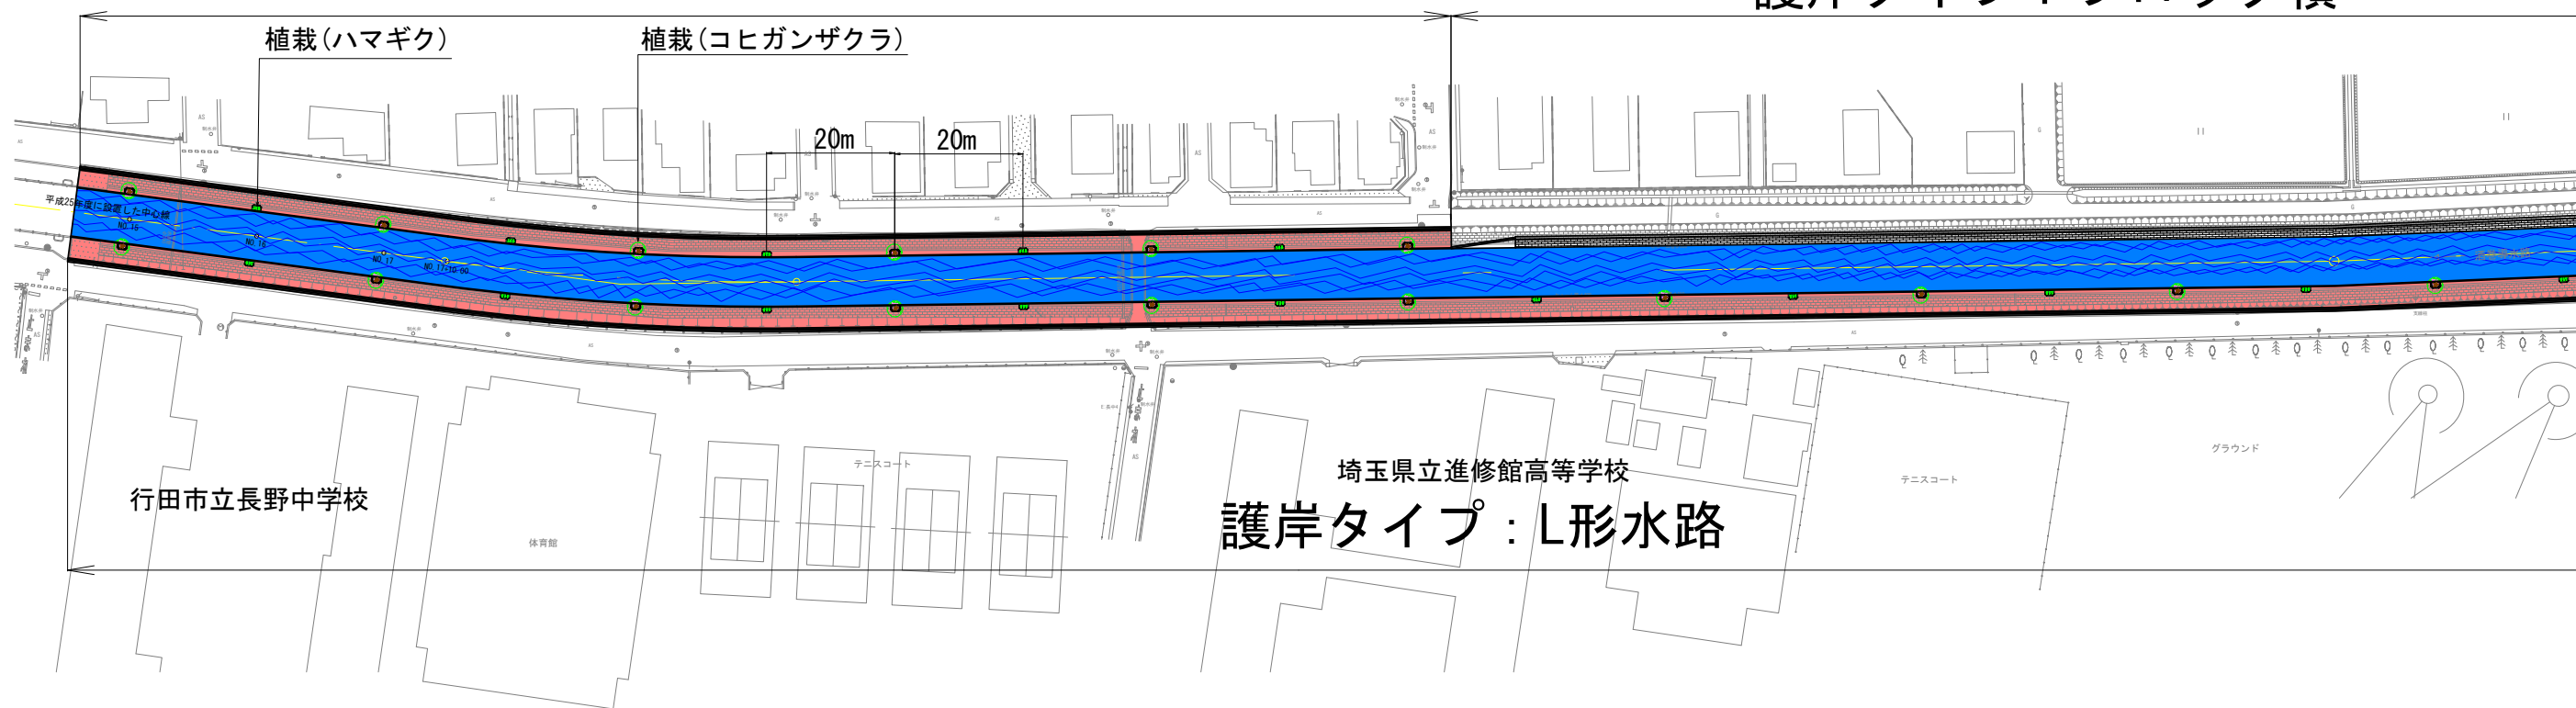

護岸タイプ：L形水路

護岸タイプ：ブロック積

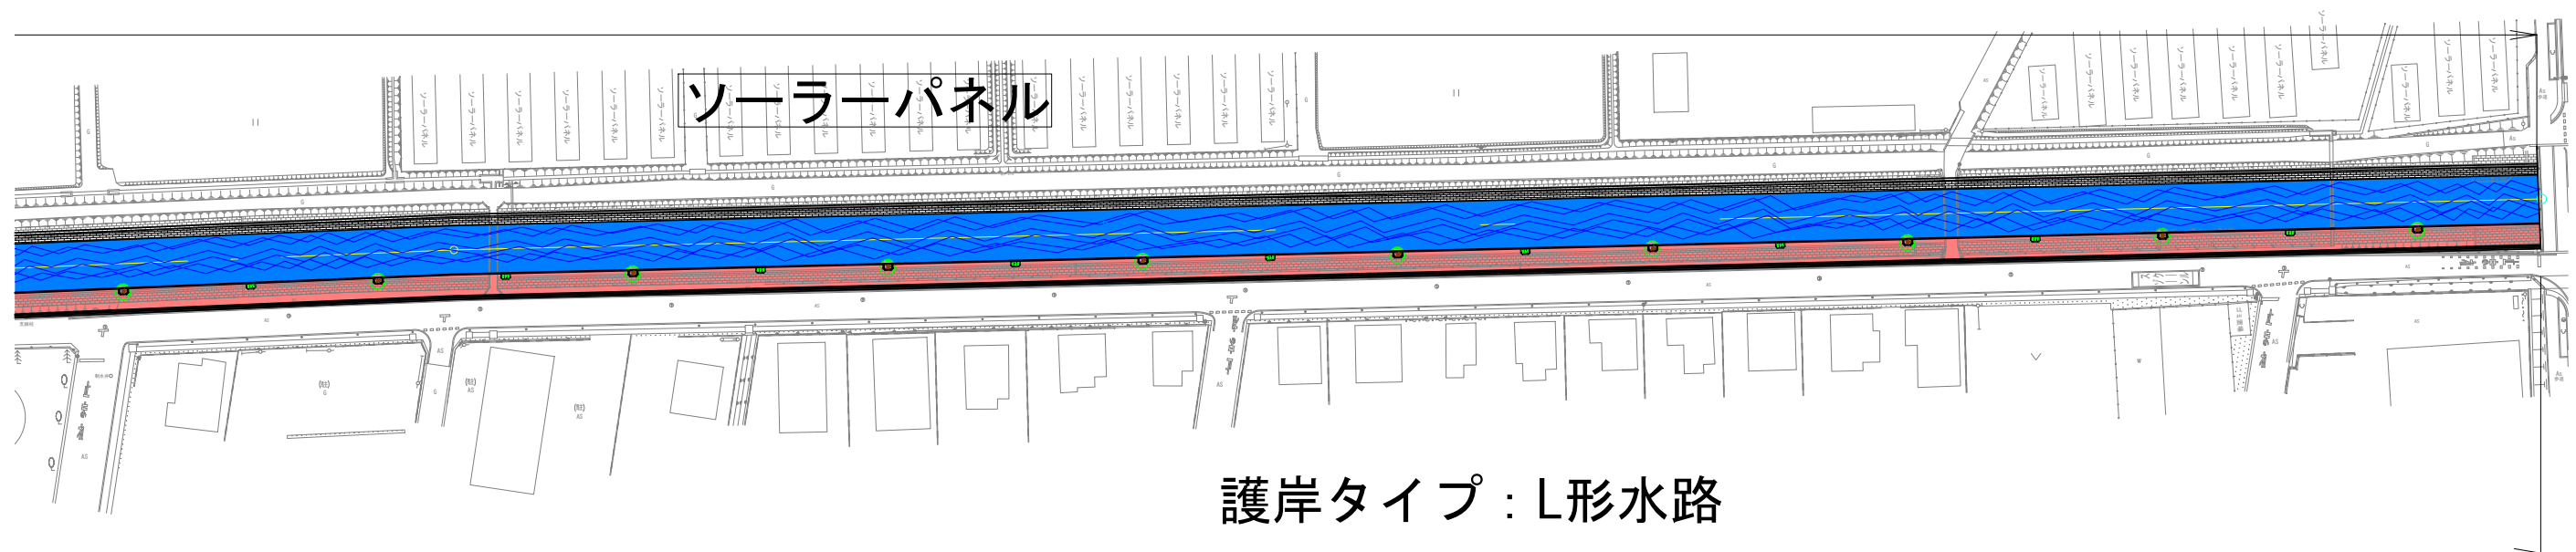

護岸タイプ：L形水路