


護岸タイプ毎の施工延長（予定）

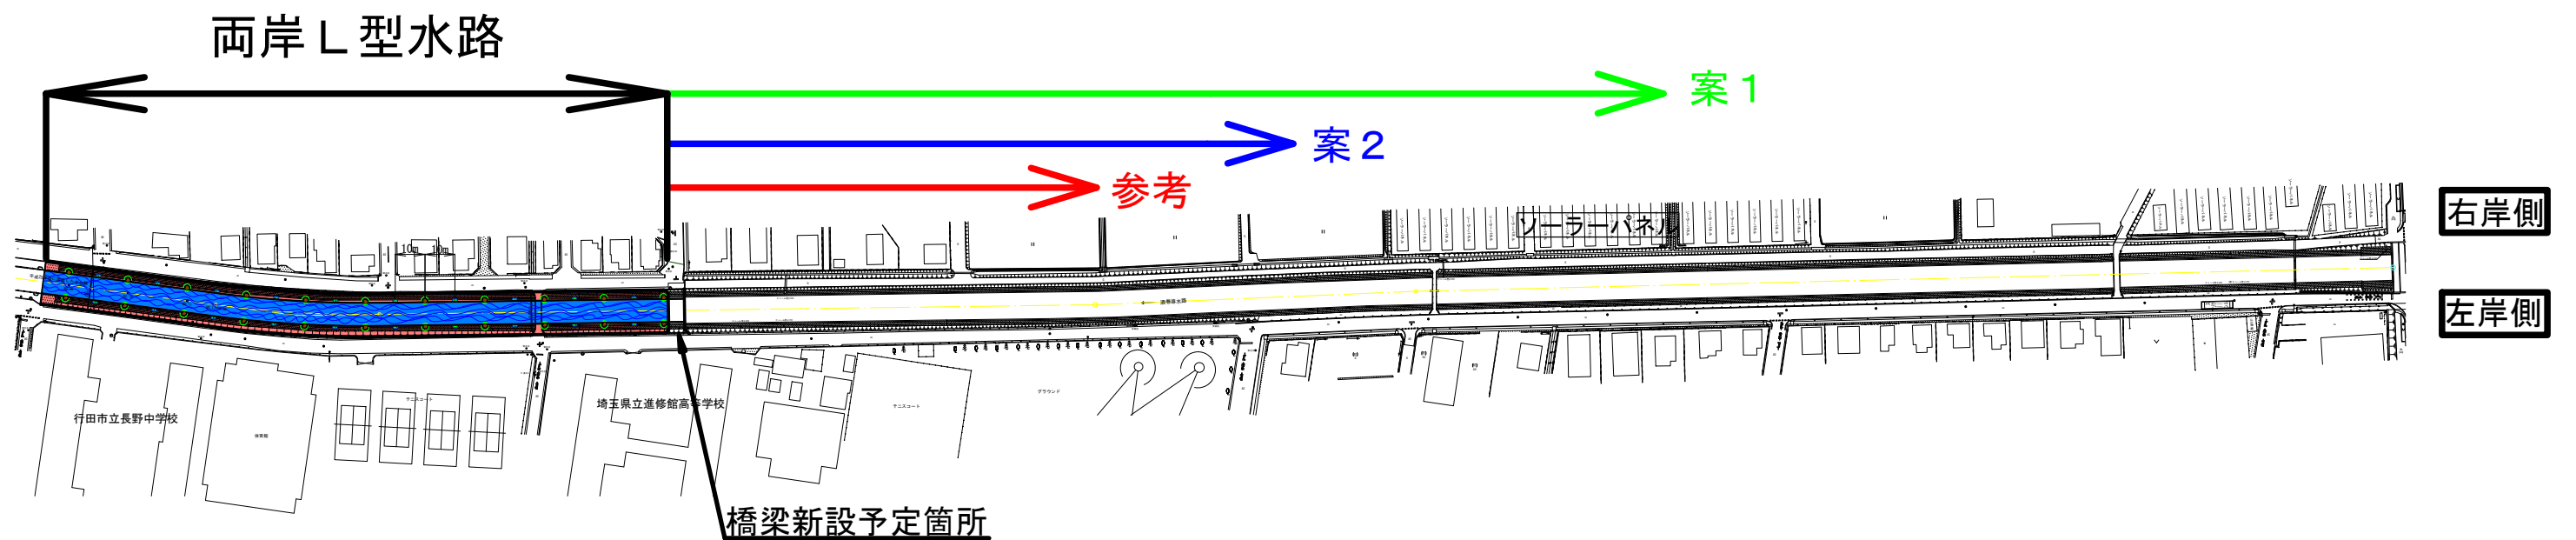

案 1：左岸 L 型水路、右岸現況護岸

案 2：左岸 L 型水路、右岸環境護岸

参考：両岸 L 型水路

※進修館高等学校より下流側は両岸 L 型水路となります。

※H30. 2時点での概ねの延長であり、実際の工事発注時には若干の差異が生じます。