

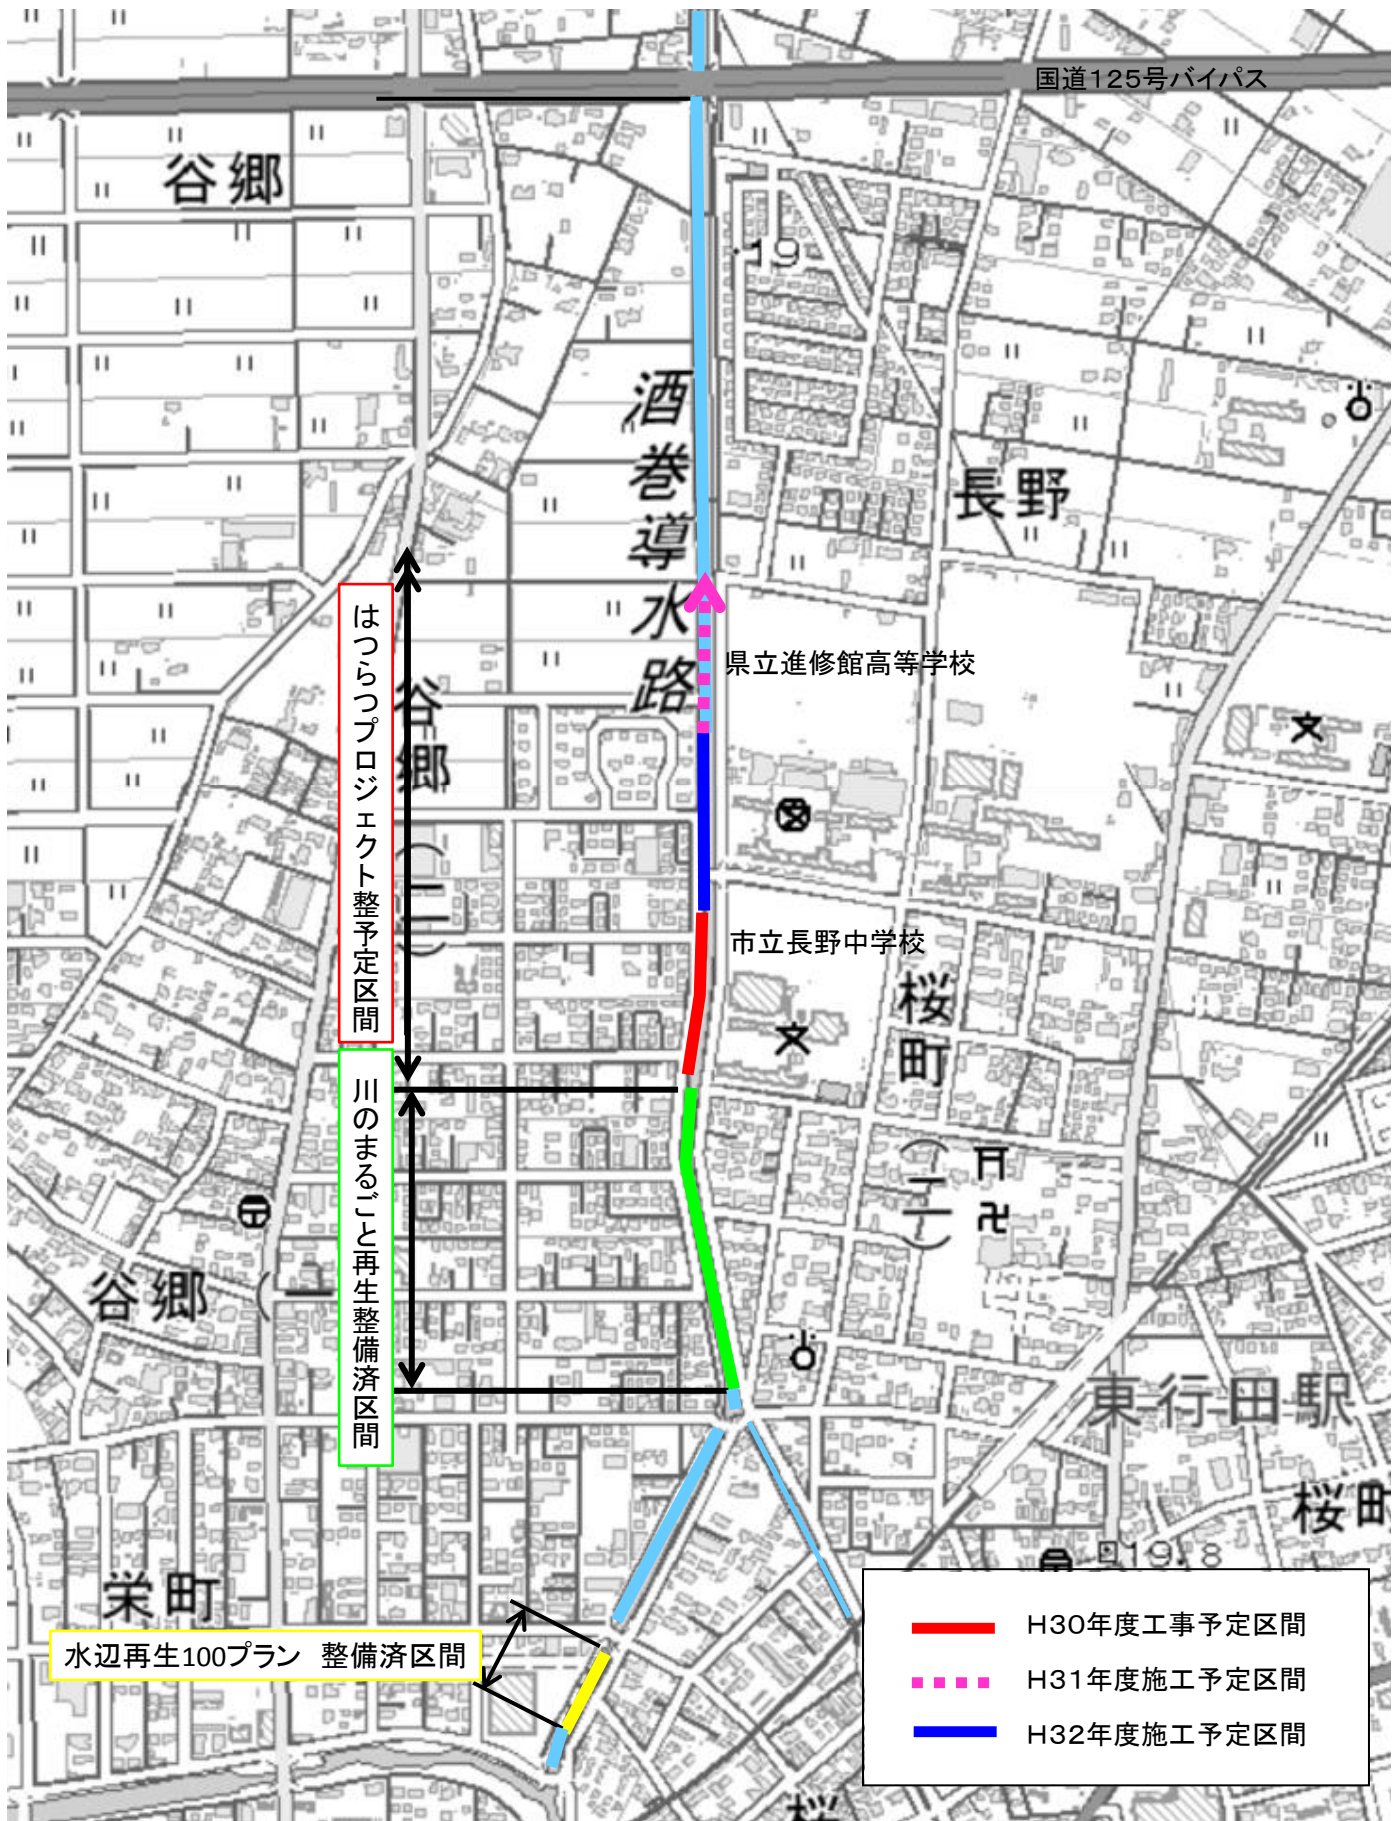



位置図

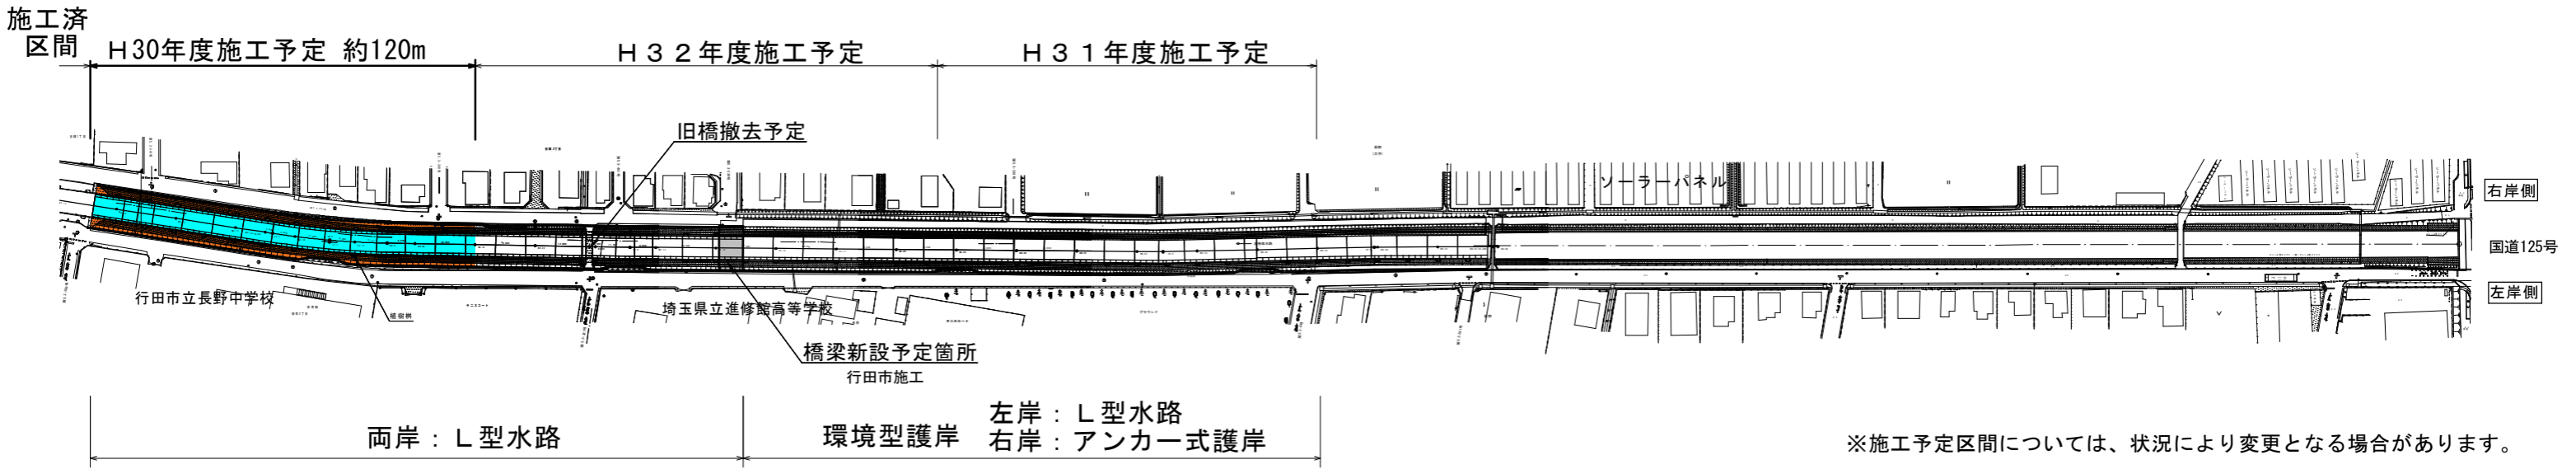

平面図

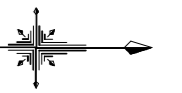

H30施工箇所 標準断面図

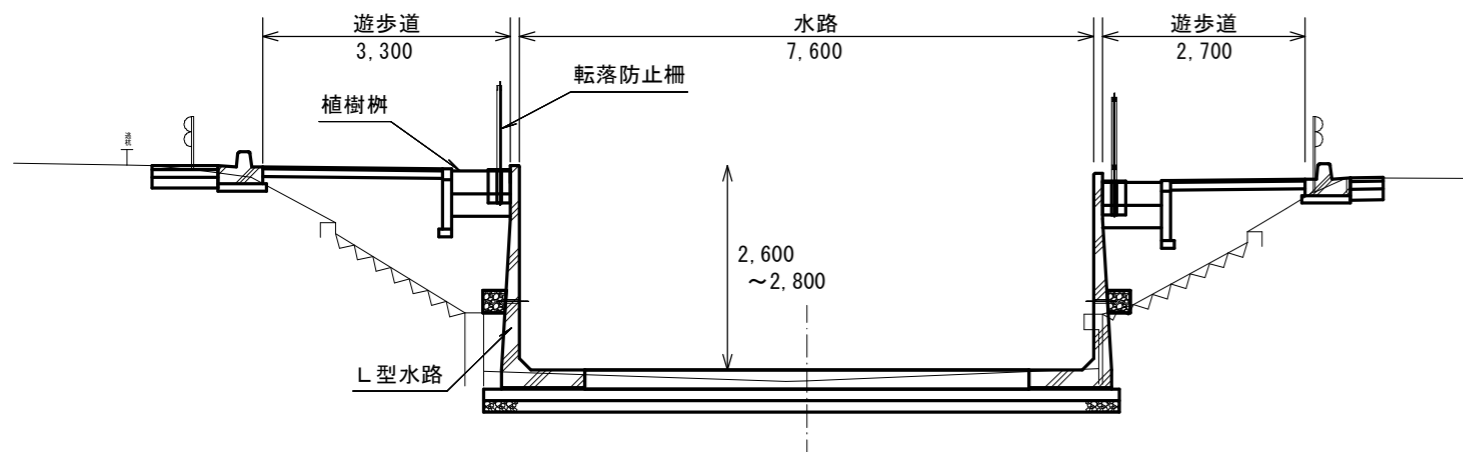


整備イメージ (H27施工箇所)



H30施工予定箇所



環境型護岸 標準断面図

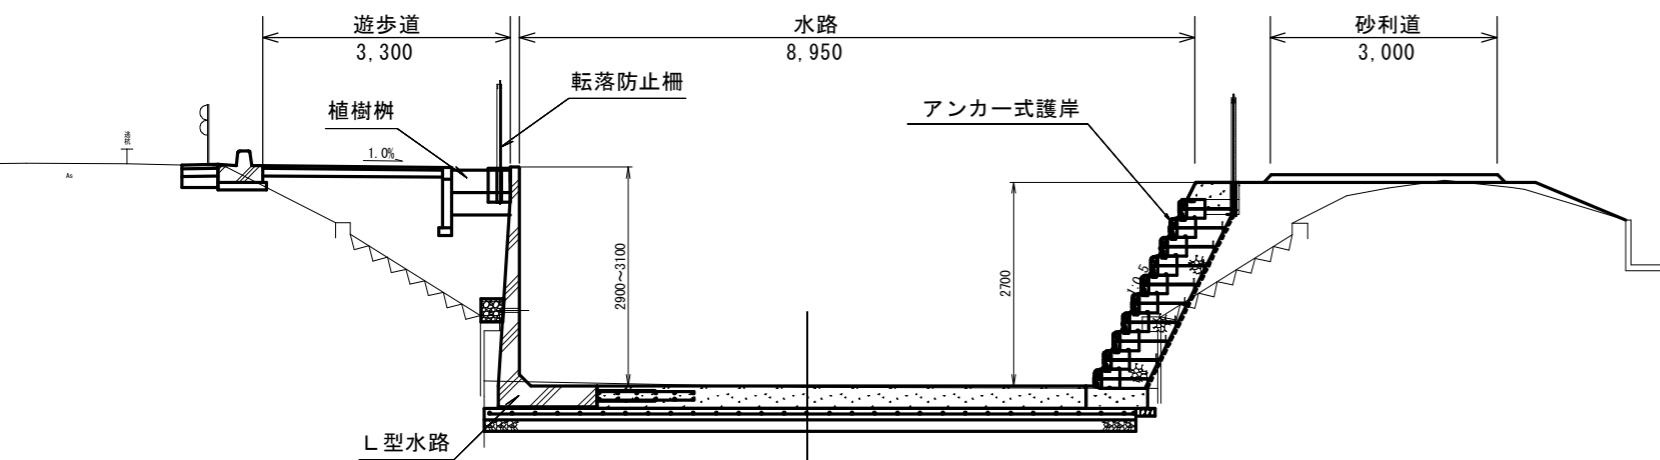

アンカー式護岸イメージ

