



平面図

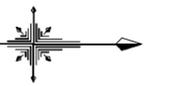

左岸側の護岸、遊歩道を優先して実施
R 2 年度施工予定
R 元年度施工予定 約150m

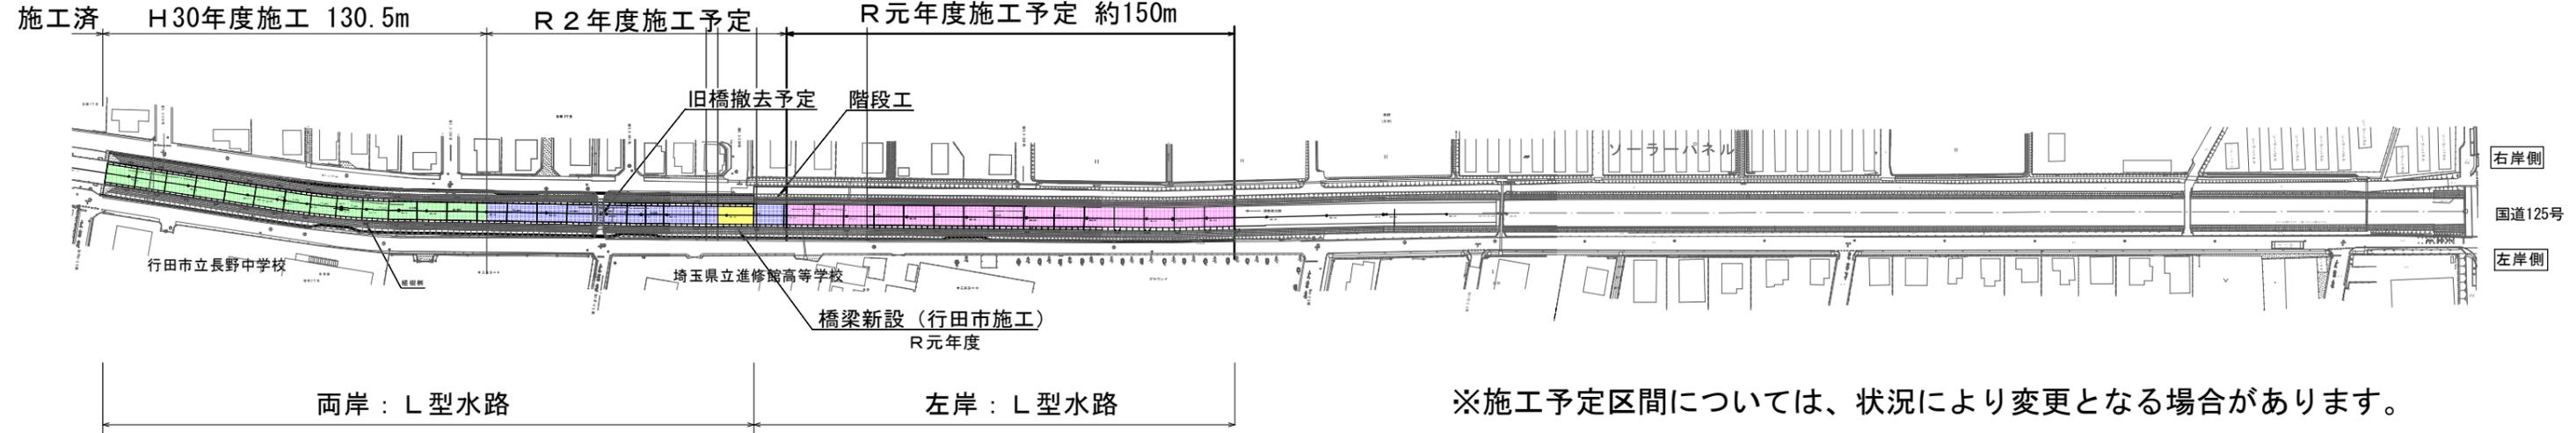


※施工予定区間については、状況により変更となる場合があります。

はまぎくの状態


植込状況 (R1.9.4)




開花状況 (R1.11.14)

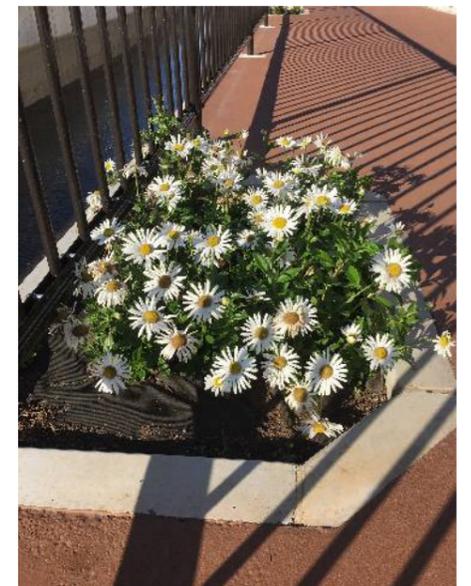

L型水路 標準断面図

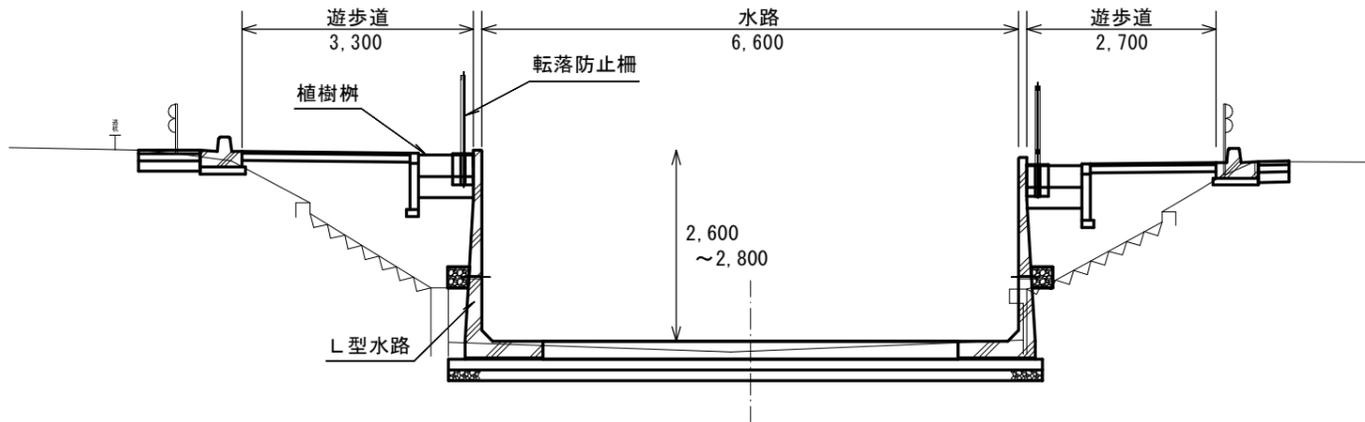

L型水路 (左岸のみ)

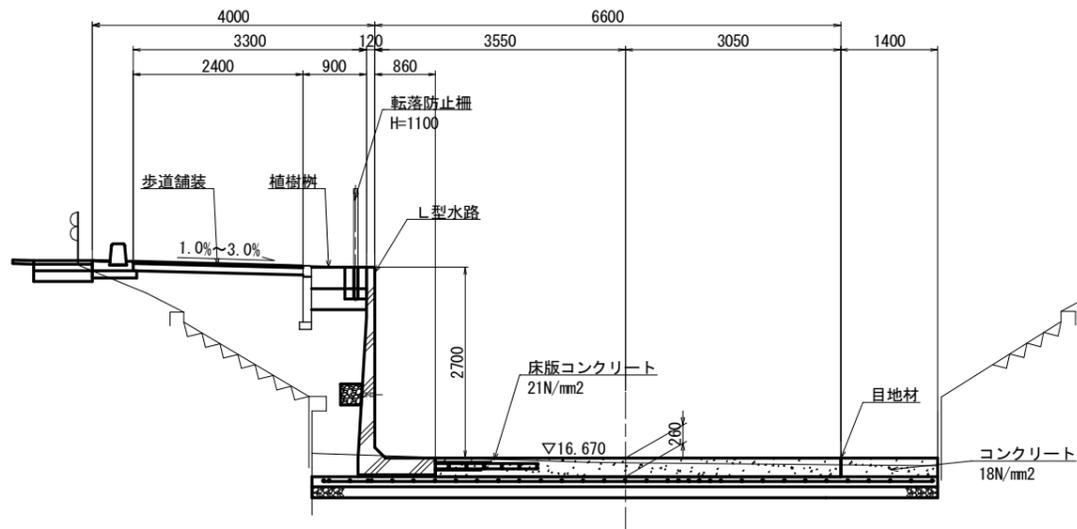

現場 施工状況

掘削の状況 (R1.11.27)



基礎碎石の敷均し状況 (R1.11.27)

