


平面図




資料 2

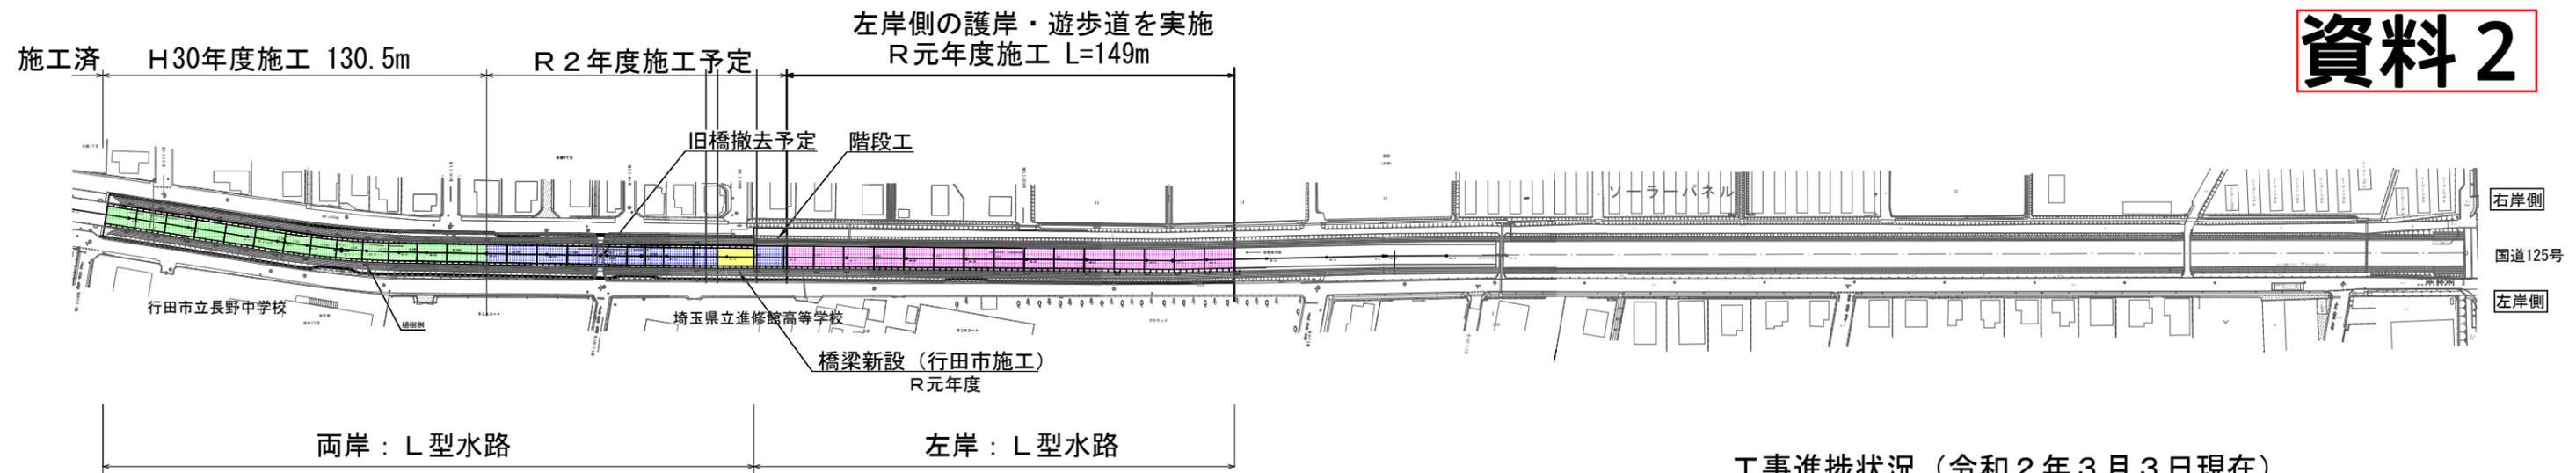


工事進捗状況 (令和2年3月3日現在)



L型水路 標準断面図

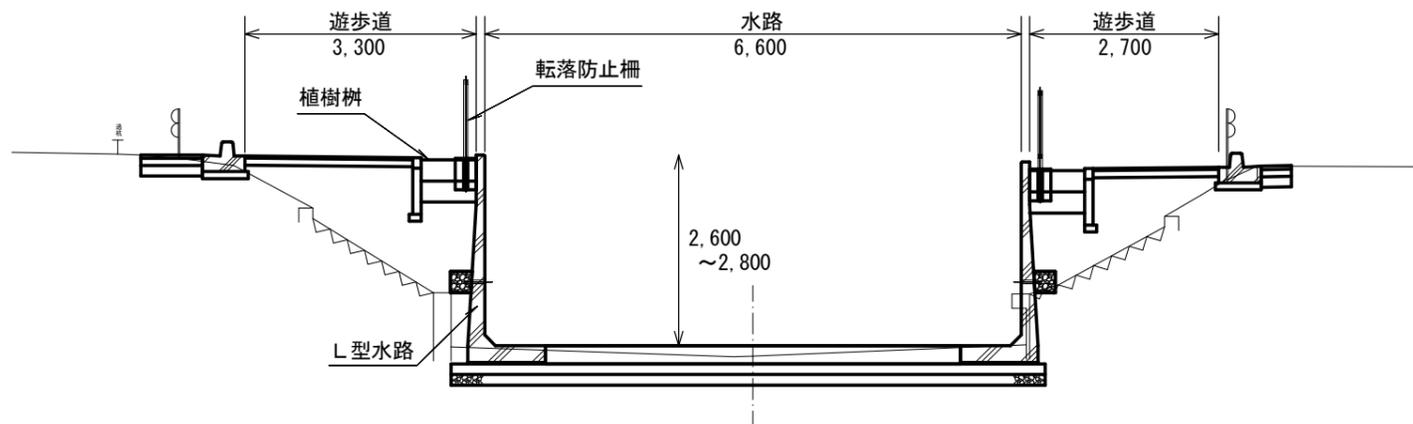

L型水路 (左岸のみ)

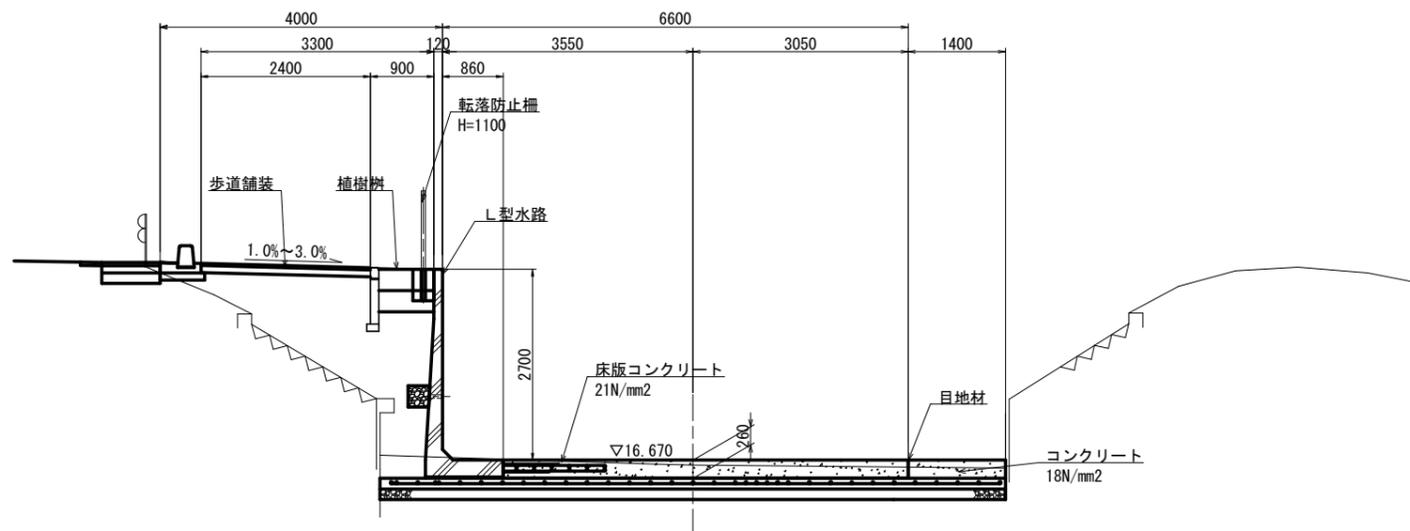

- ・ 3月下旬完成予定
- ・ 遊歩道の塗装は令和2年度に実施予定 (行田市の整備した橋梁周辺の歩道整備と合わせて実施)