



付図1号 土地利用計画図

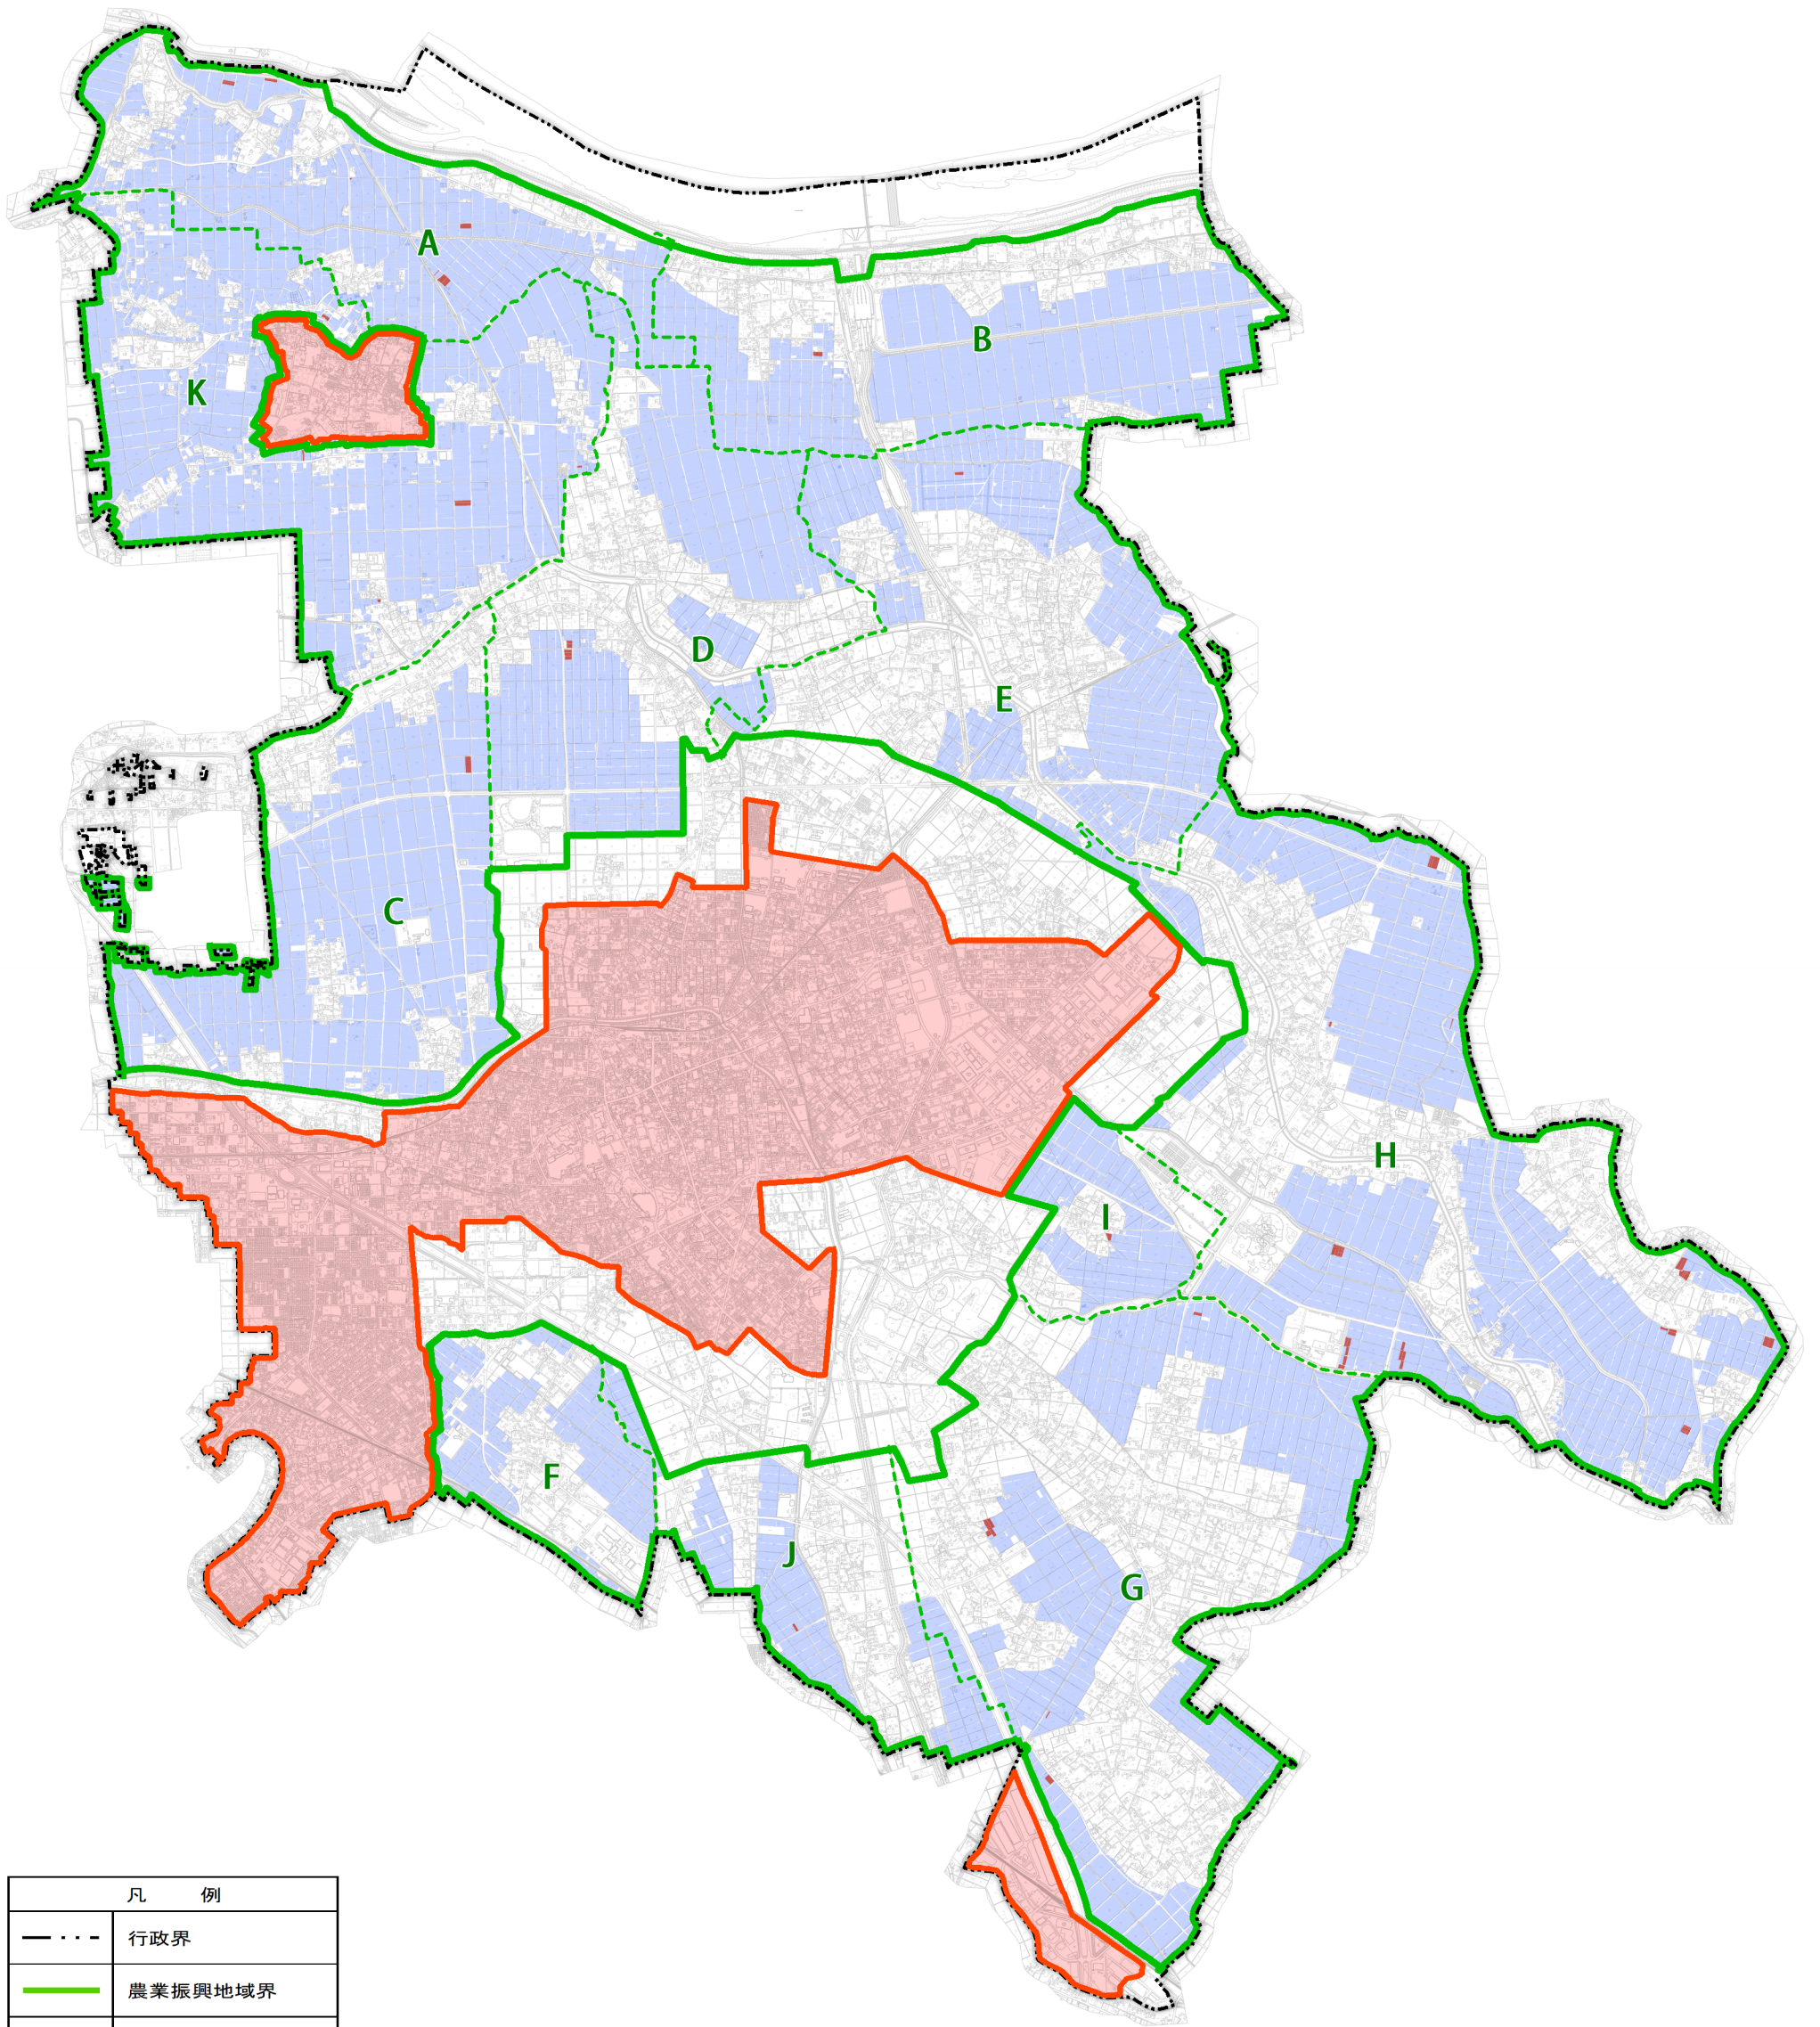

凡 例	
— · · ·	行政界
——	農業振興地域界
- - - -	農業振興地域地区界
■ (light red)	市街化区域
■ (light blue)	農用地 (農地)
■ (dark red)	農用地 (農業用施設用地)

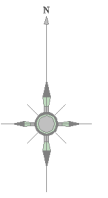

1:40,800