


議第 2 号 行田都市計画公園の変更について（行田市決定） 計画図

熊
谷
市

2・2・04
菅里山公園
面積約 0.50ha

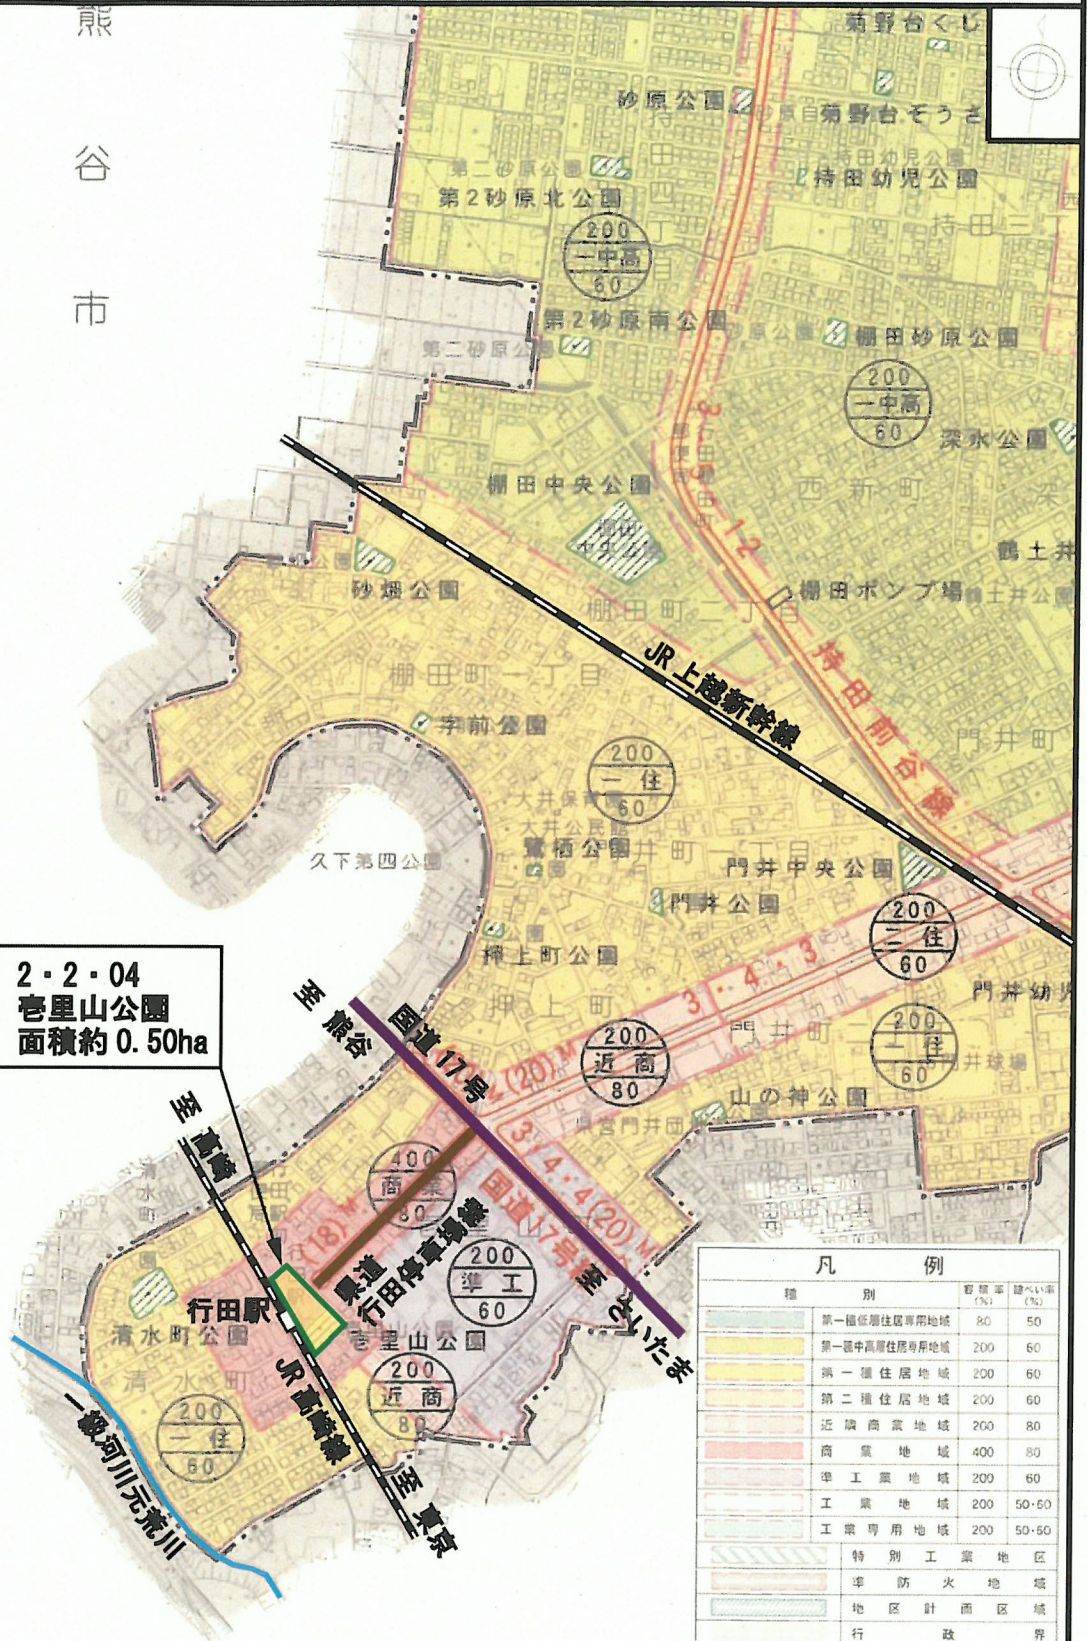

凡 例		容積率 (%)	建ぺい率 (%)
[Symbol]	第一種低層住居専用地域	80	50
[Symbol]	第一種中高層住居専用地域	200	60
[Symbol]	第一種住居地域	200	60
[Symbol]	第二種住居地域	200	60
[Symbol]	近隣商業地域	200	80
[Symbol]	商業地域	400	80
[Symbol]	準工業地域	200	60
[Symbol]	工業地域	200	50-60
[Symbol]	工業専用地域	200	50-60
[Symbol]	特別工業地区		
[Symbol]	準防火地域		
[Symbol]	地区計画区域		
[Symbol]	行政界		
[Symbol]	行田都市計画区域		
[Symbol]	市街化区域・市街化調整区域		
[Symbol]	用途地域界		
[Symbol]	都市計画道路		
[Symbol]	都市計画公園		
[Symbol]	公園		

0 100 200 300 400 500 1000