



# 防火地域及び準防火地域 計画図（変更後）

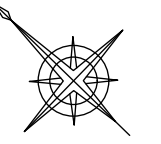

S=1:2500

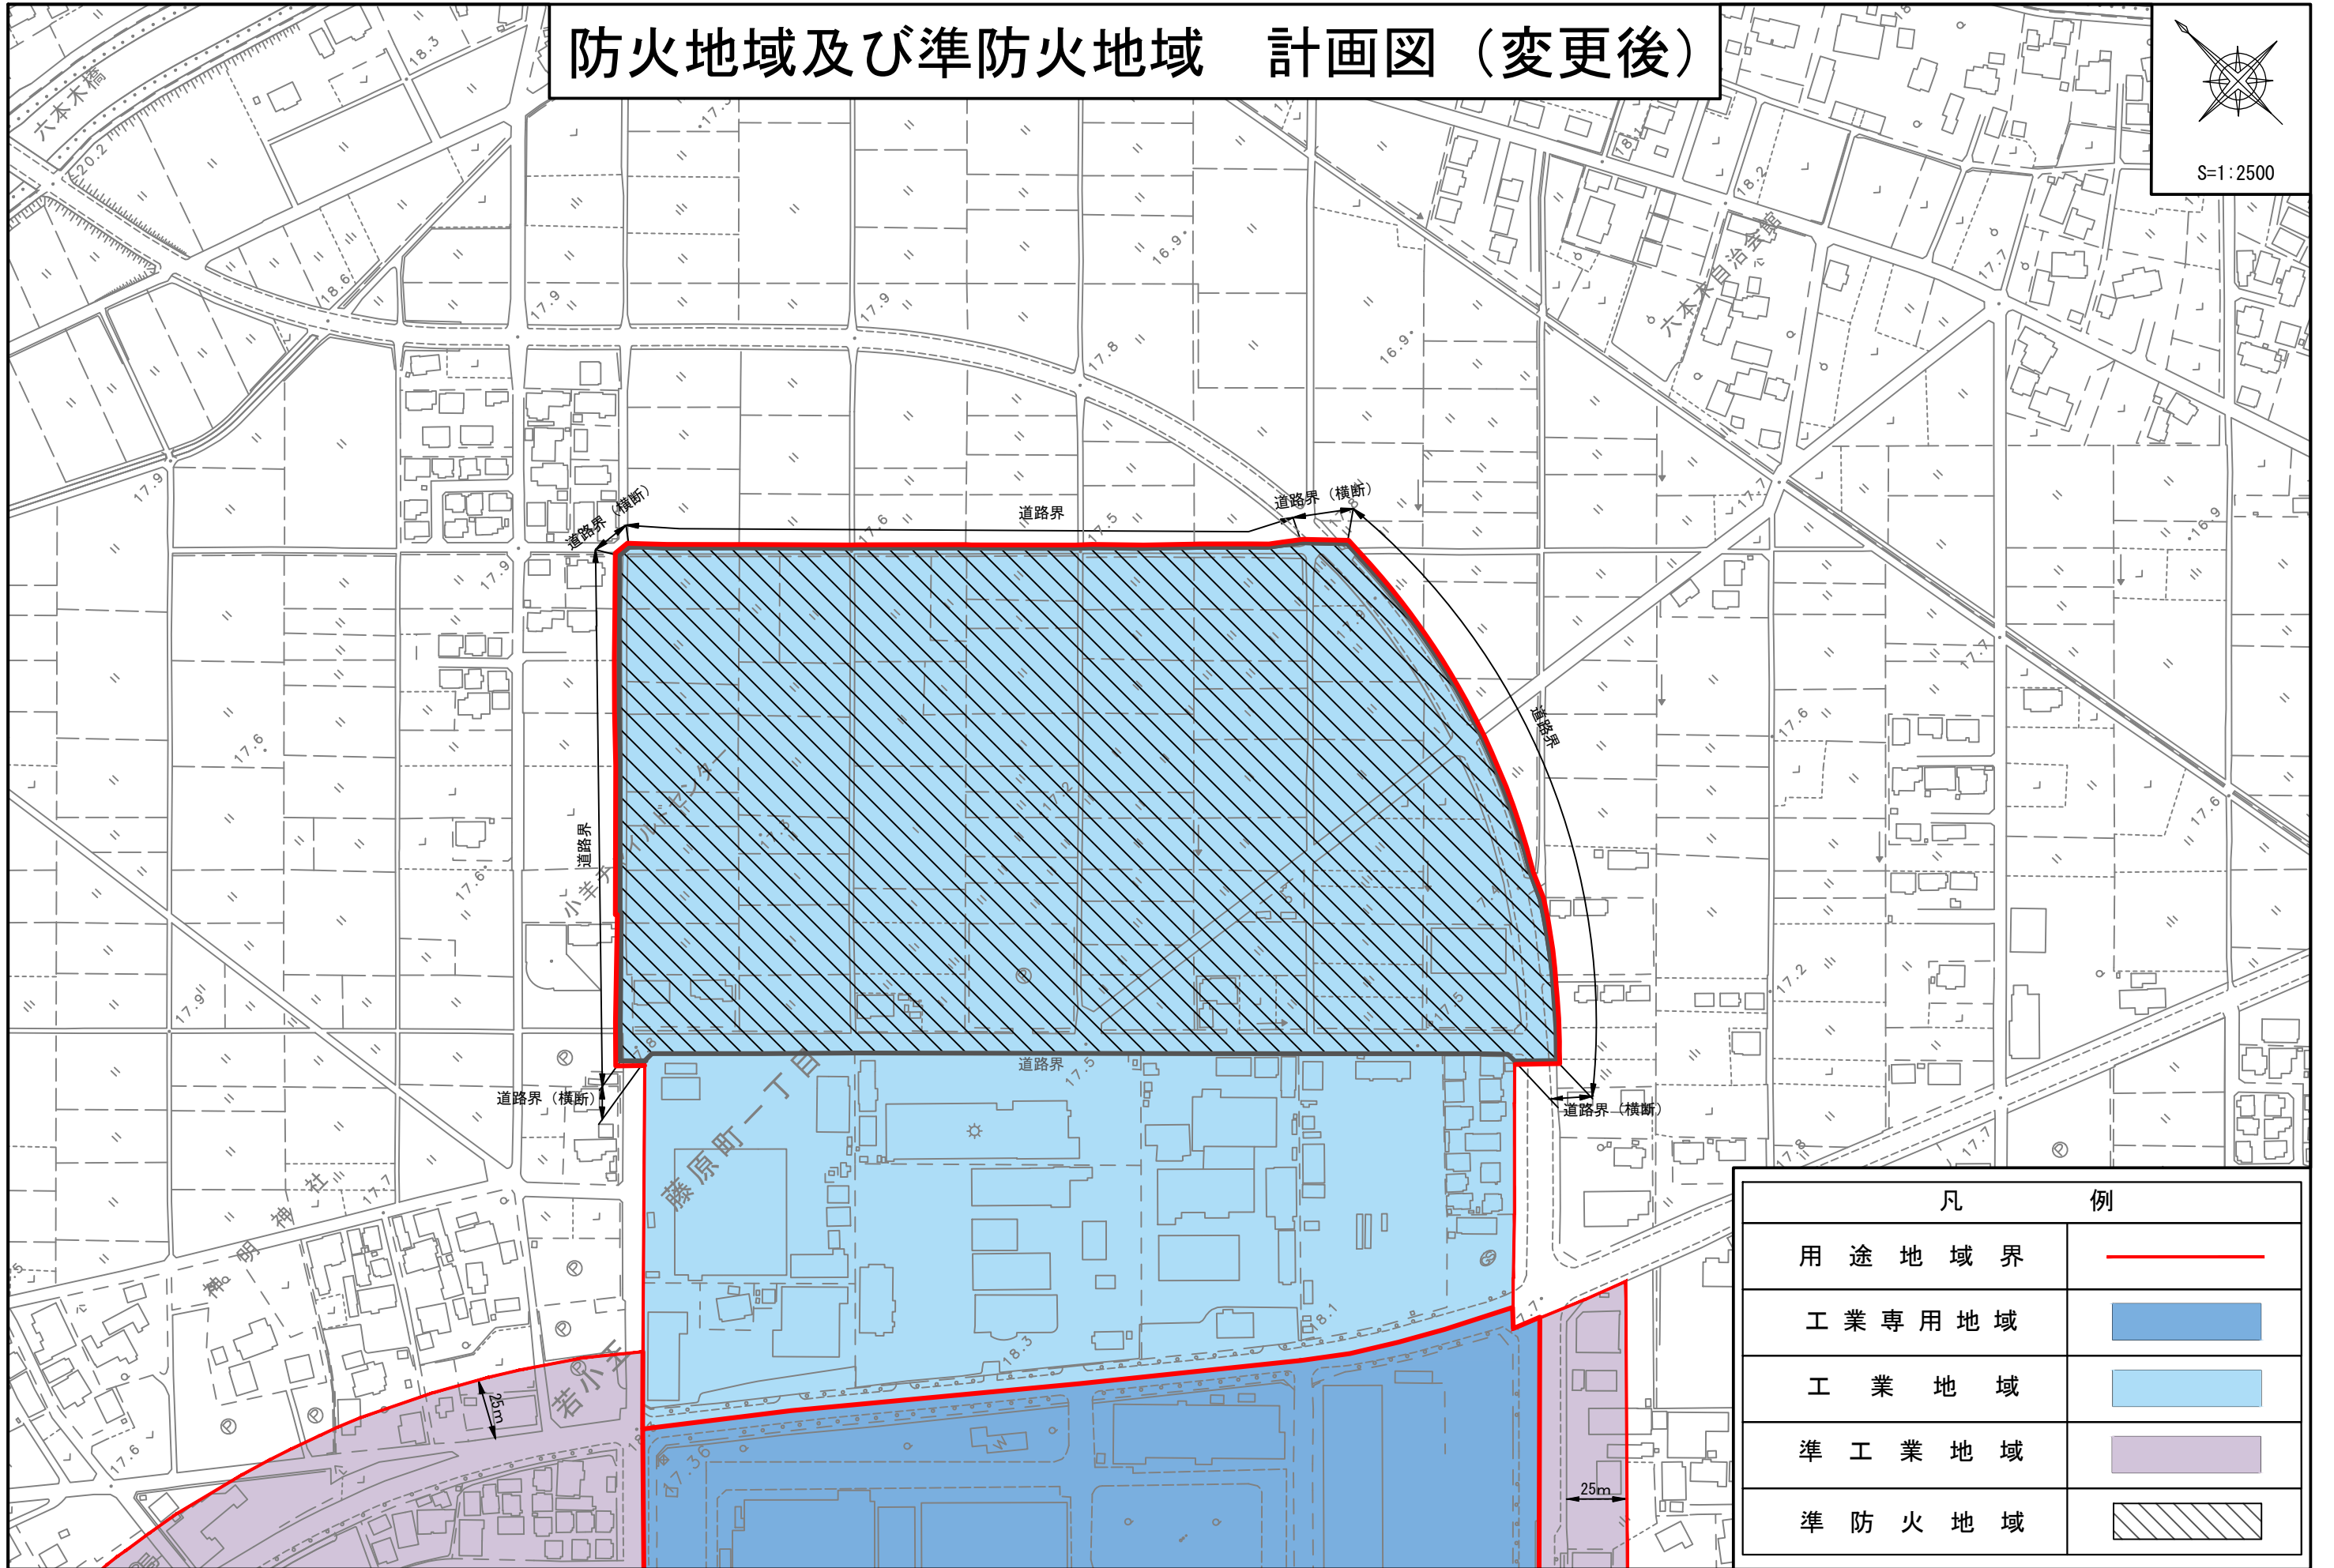

凡 例	
用途地域界	
工業専用地域	
工業地域	
準工業地域	
準防火地域	