


# 地区整備計画図 (2/2)

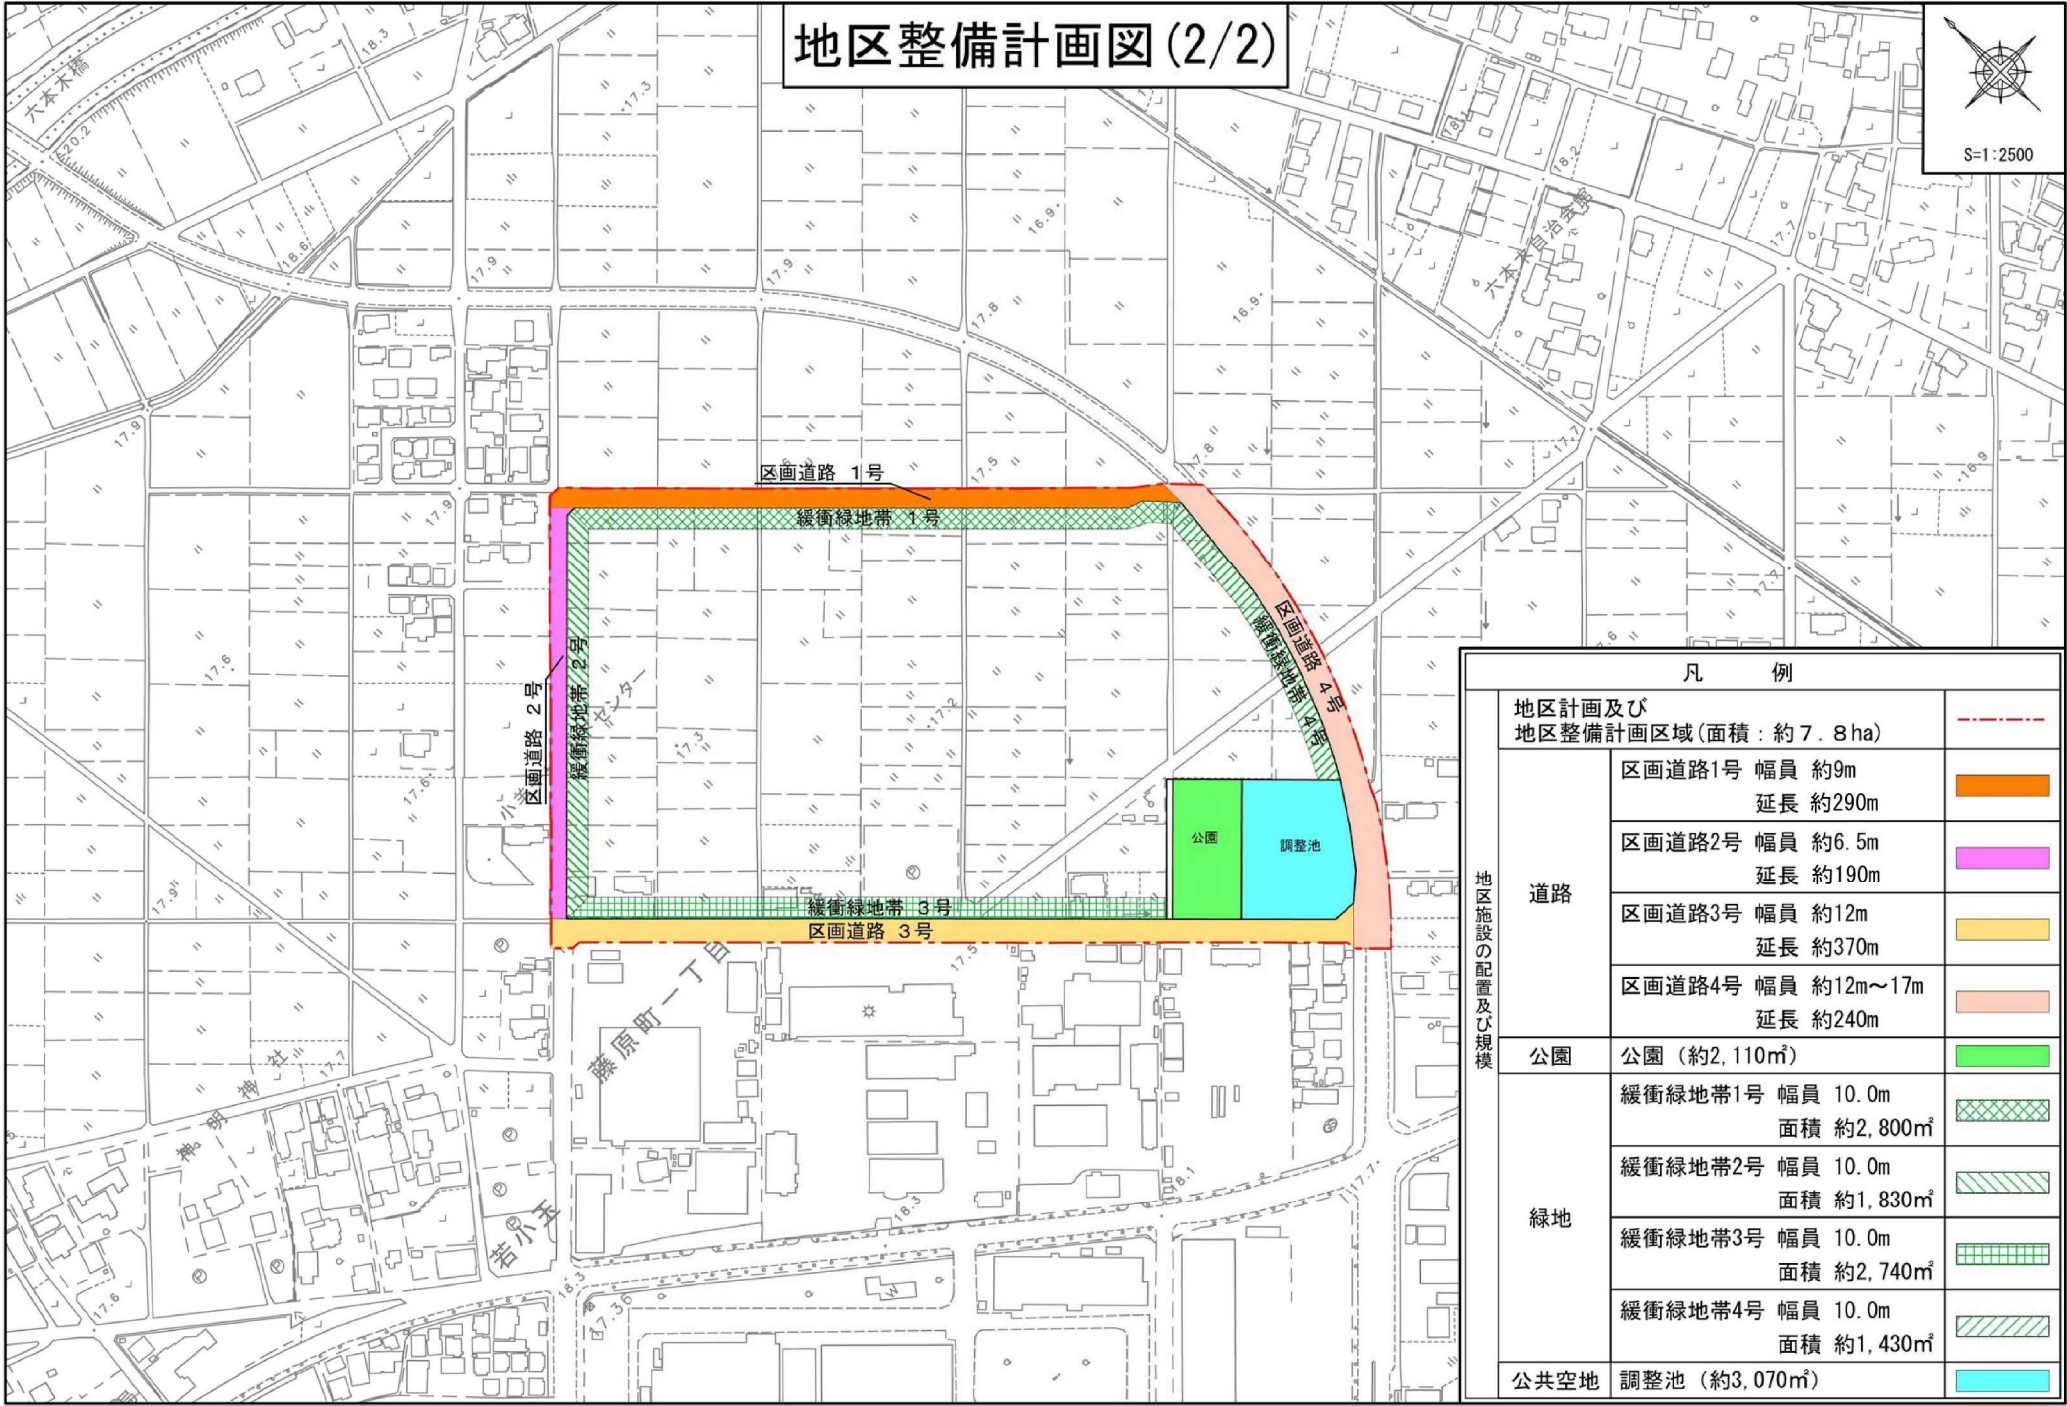

S=1:2500



凡 例		
地区計画及び 地区整備計画区域(面積: 約 7.8ha)		
道路	区画道路1号 幅員 約9m 延長 約290m	
	区画道路2号 幅員 約6.5m 延長 約190m	
	区画道路3号 幅員 約12m 延長 約370m	
	区画道路4号 幅員 約12m~17m 延長 約240m	
公園	公園 (約2,110㎡)	
緑地	緩衝緑地帯1号 幅員 10.0m 面積 約2,800㎡	
	緩衝緑地帯2号 幅員 10.0m 面積 約1,830㎡	
	緩衝緑地帯3号 幅員 10.0m 面積 約2,740㎡	
	緩衝緑地帯4号 幅員 10.0m 面積 約1,430㎡	
公共空地	調整池 (約3,070㎡)	