



議第 1 号 行田都市計画用途地域の変更について (埼玉県決定)

計画図

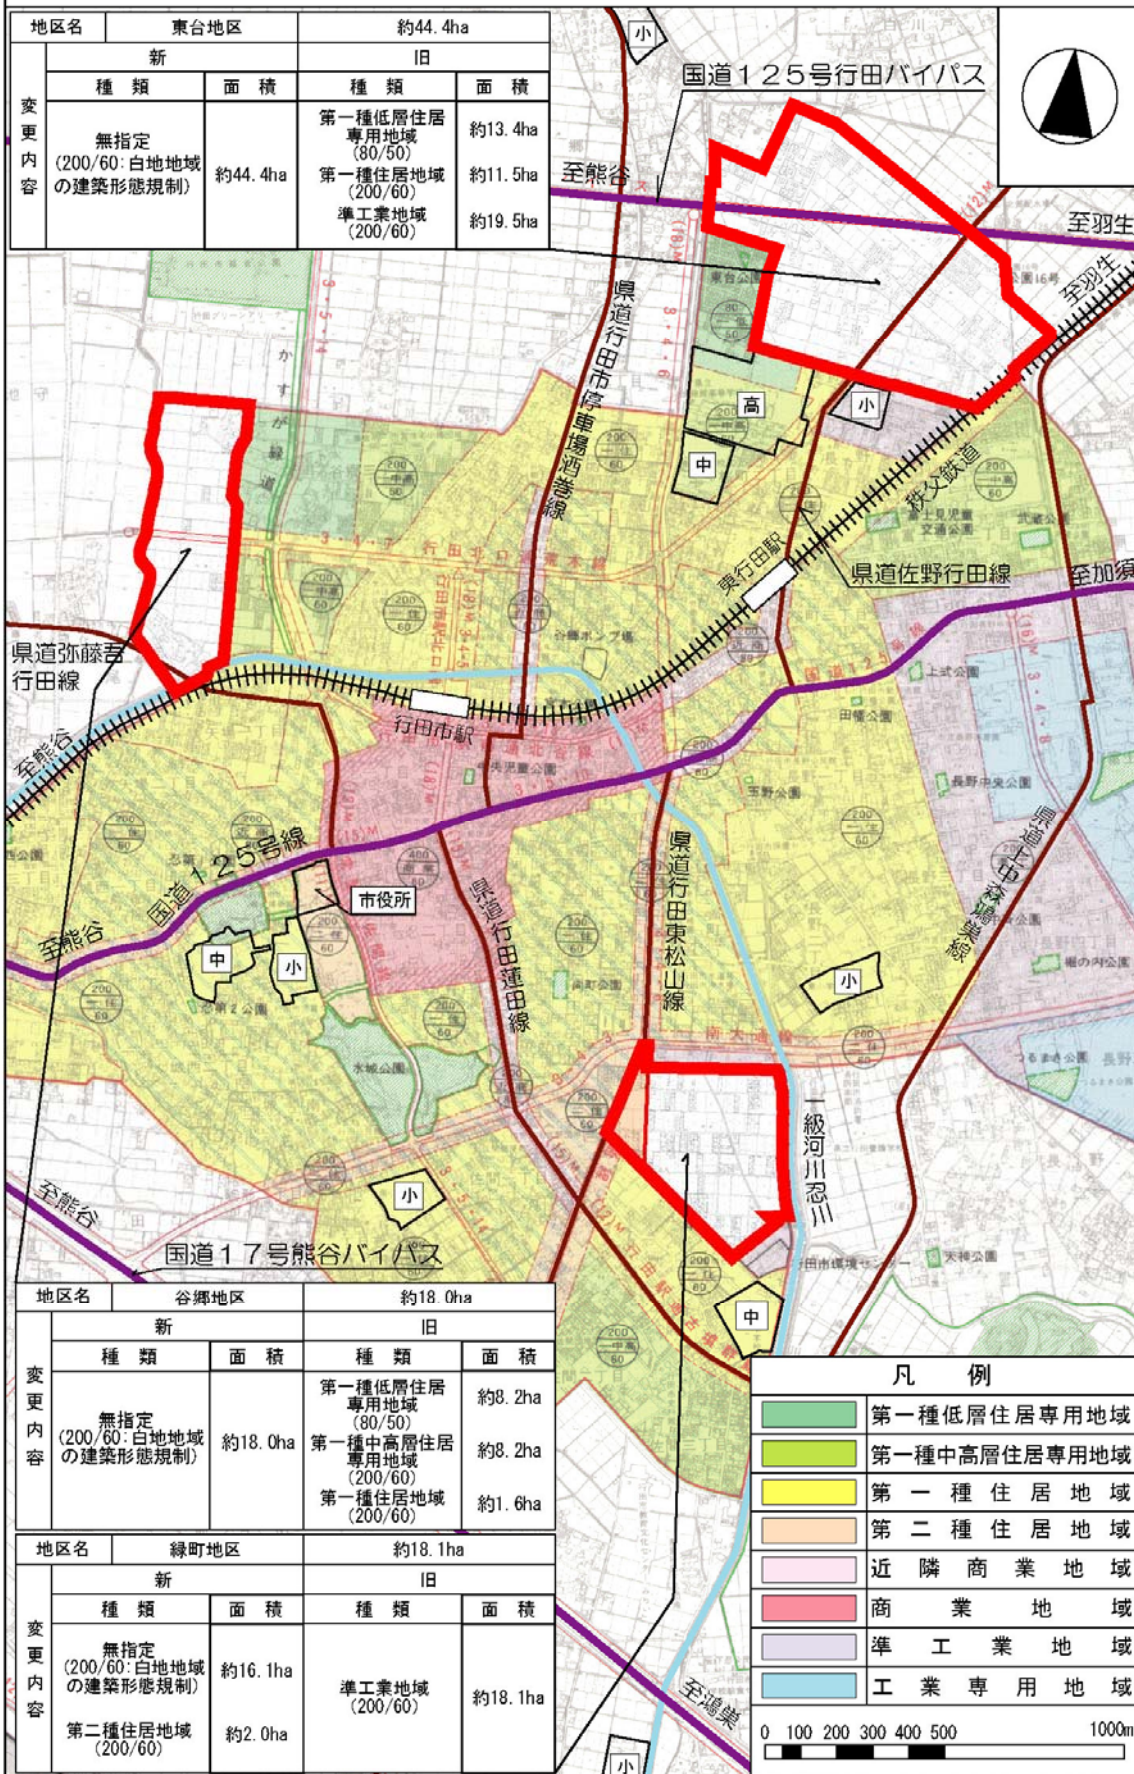


議第 1 号 行田都市計画用途地域の変更について (埼玉県決定)

(変更前)

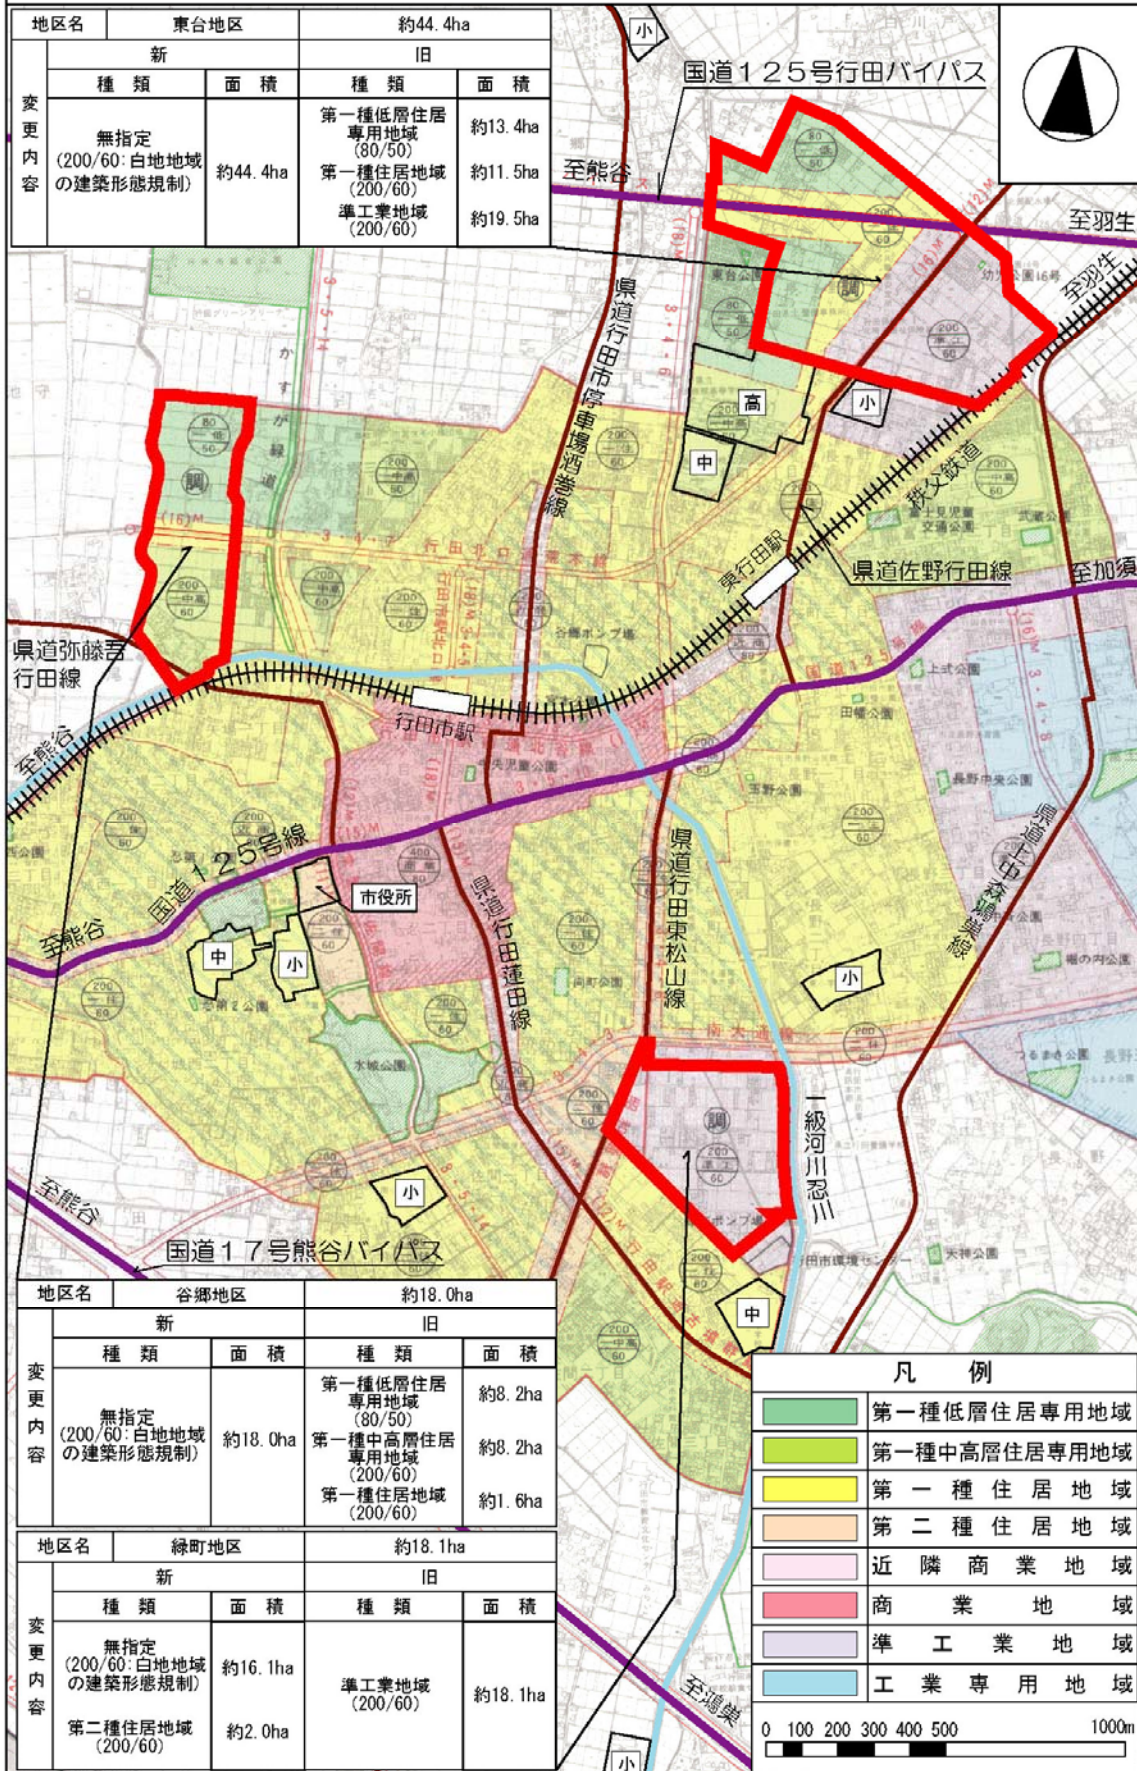

議第 1 号 行田市都市計画用途地域の変更について (埼玉県決定)

詳細図

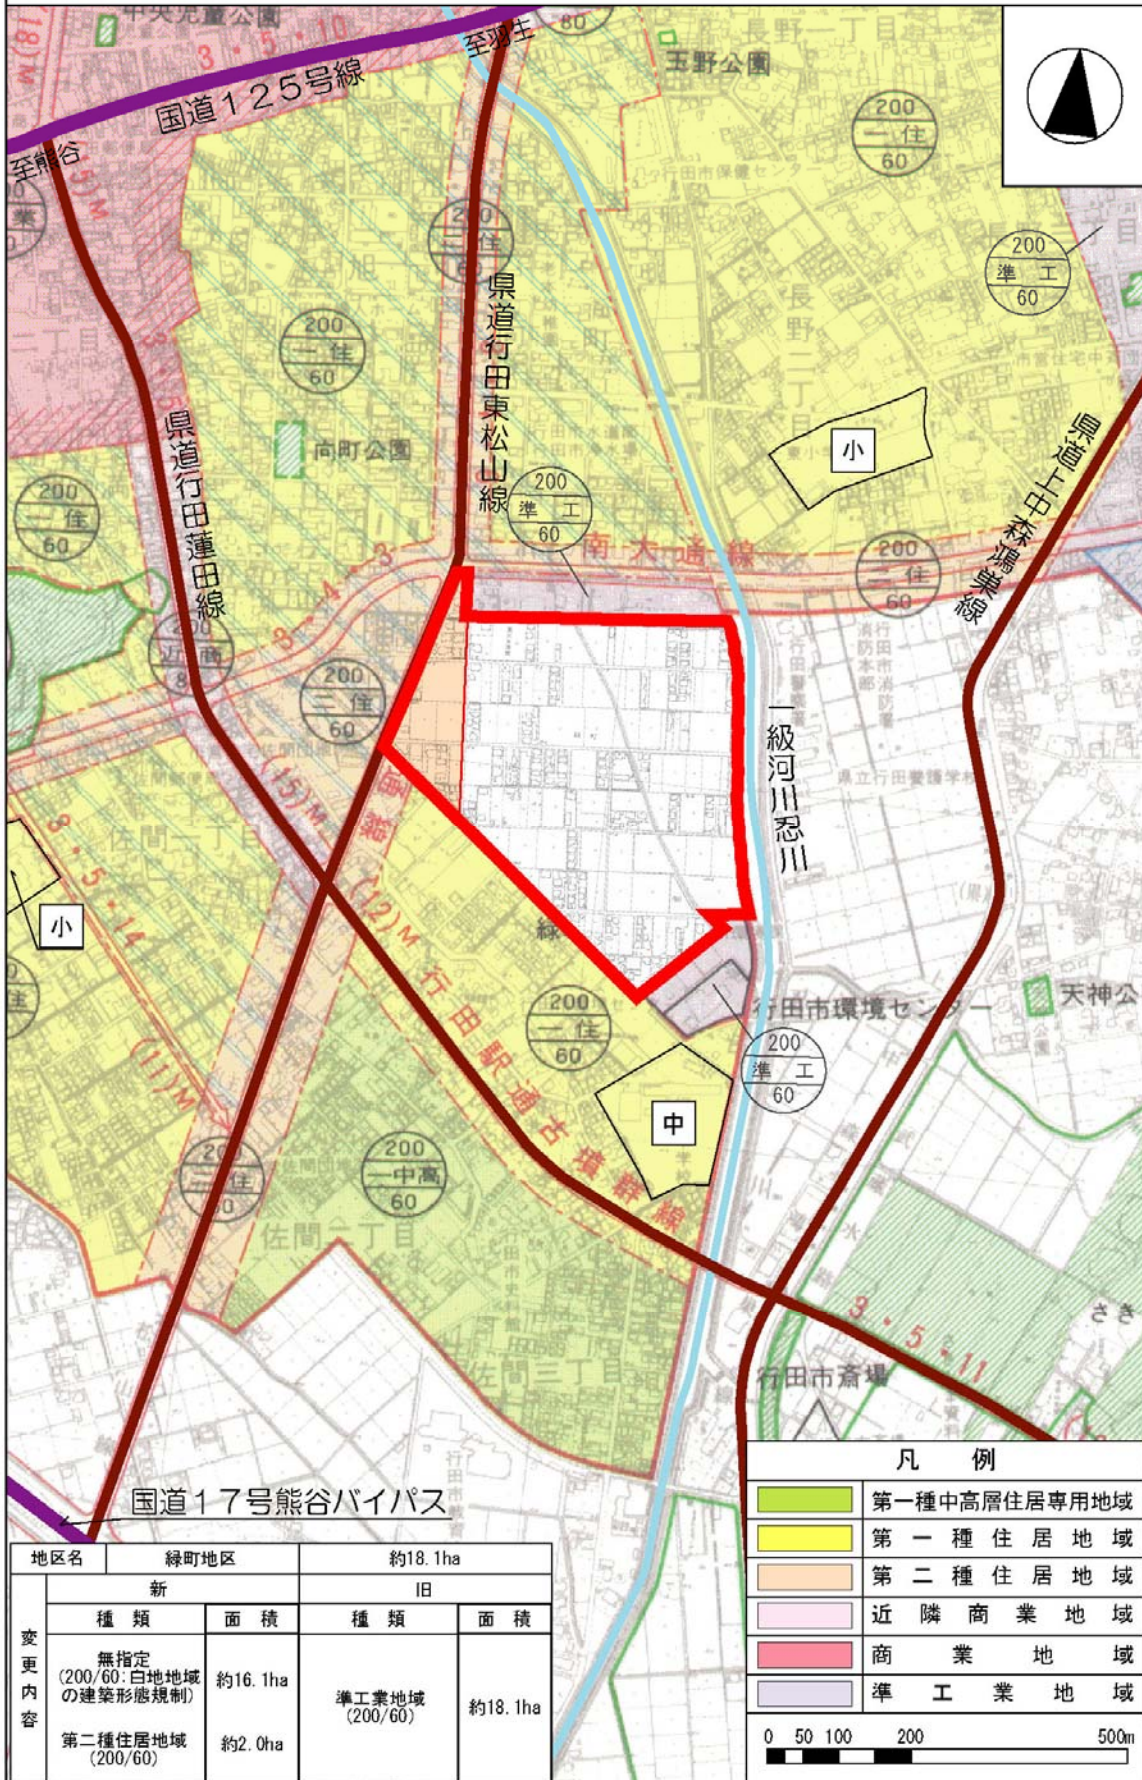


変更内容	地区名 緑町地区		約18.1ha	
	新		旧	
	種類	面積	種類	面積
無指定 (200/60:白地地域の建築形態規制)	約16.1ha	準工業地域 (200/60)	約18.1ha	
第二種住居地域 (200/60)	約2.0ha			

凡例	
	第一種中高層住居専用地域
	第一種住居地域
	第二種住居地域
	近隣商業地域
	商業地域
	準工業地域

0 50 100 200 500m

議第 1 号 行田都市計画用途地域の変更について (埼玉県決定)

詳細図

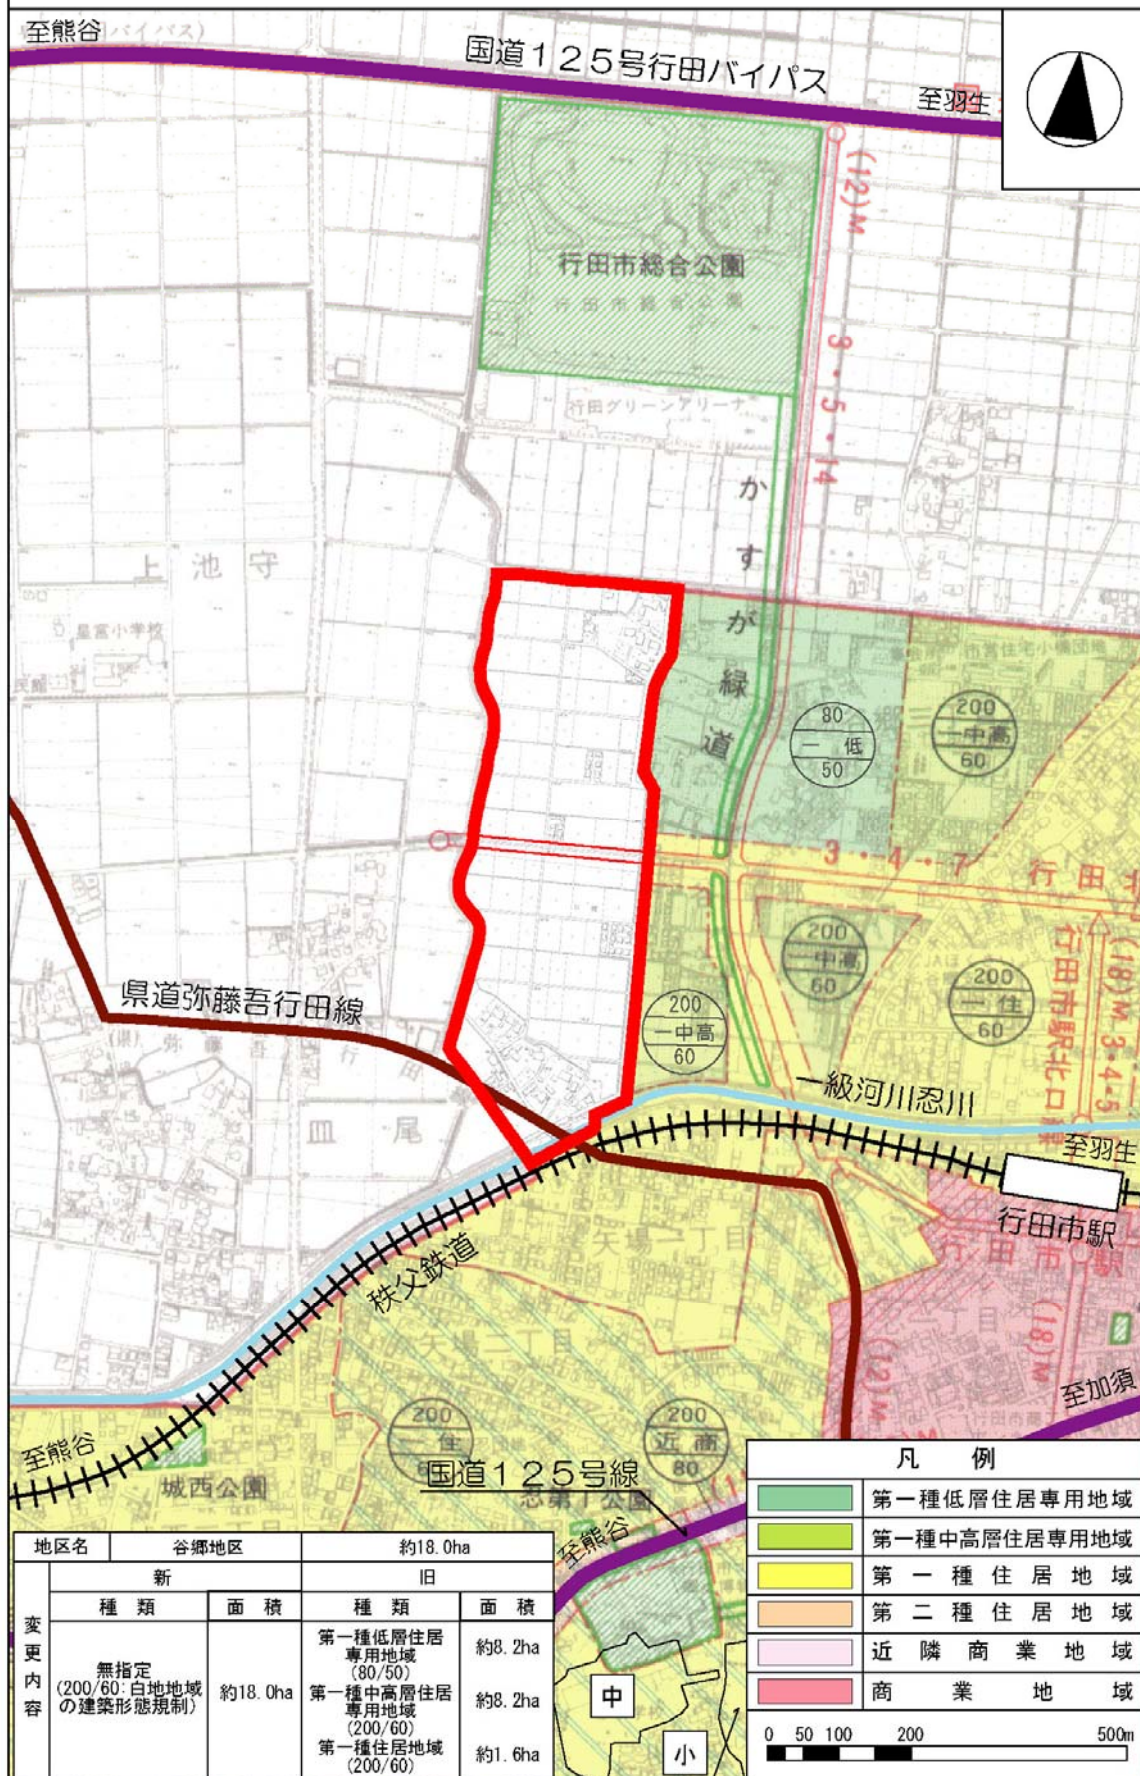

地区名	谷郷地区		約18.0ha	
	種類	面積	種類	面積
変更内容 (200/60:白地域の建築形態規制)	無指定	約18.0ha	第一種低層住居専用地域 (80/50)	約8.2ha
			第一種中高層住居専用地域 (200/60)	約8.2ha
			第一種住居地域 (200/60)	約1.6ha

凡例	
	第一種低層住居専用地域
	第一種中高層住居専用地域
	第一種住居地域
	第二種住居地域
	近隣商業地域
	商業地域