



行田市都市計画マスタープラン変更案 新旧対照表

131ページ変更前

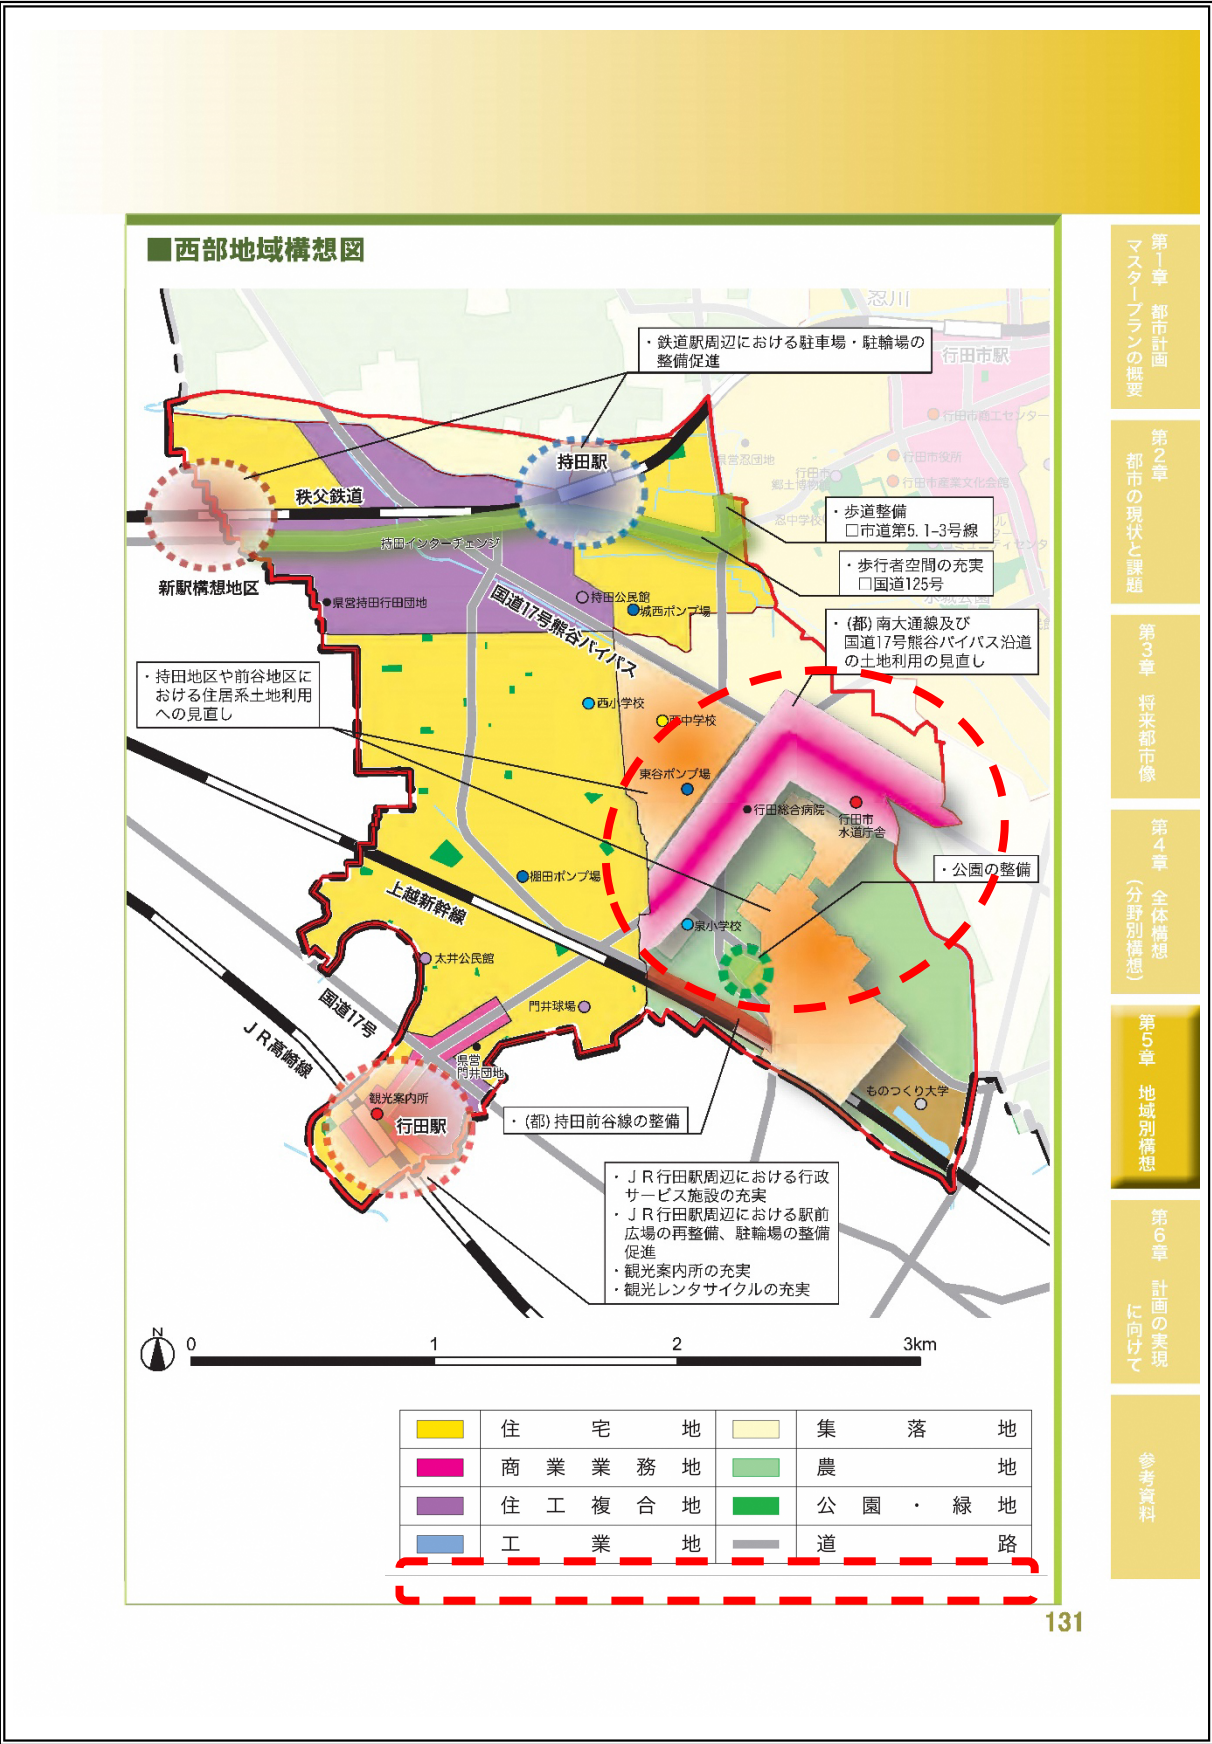

131ページ変更後

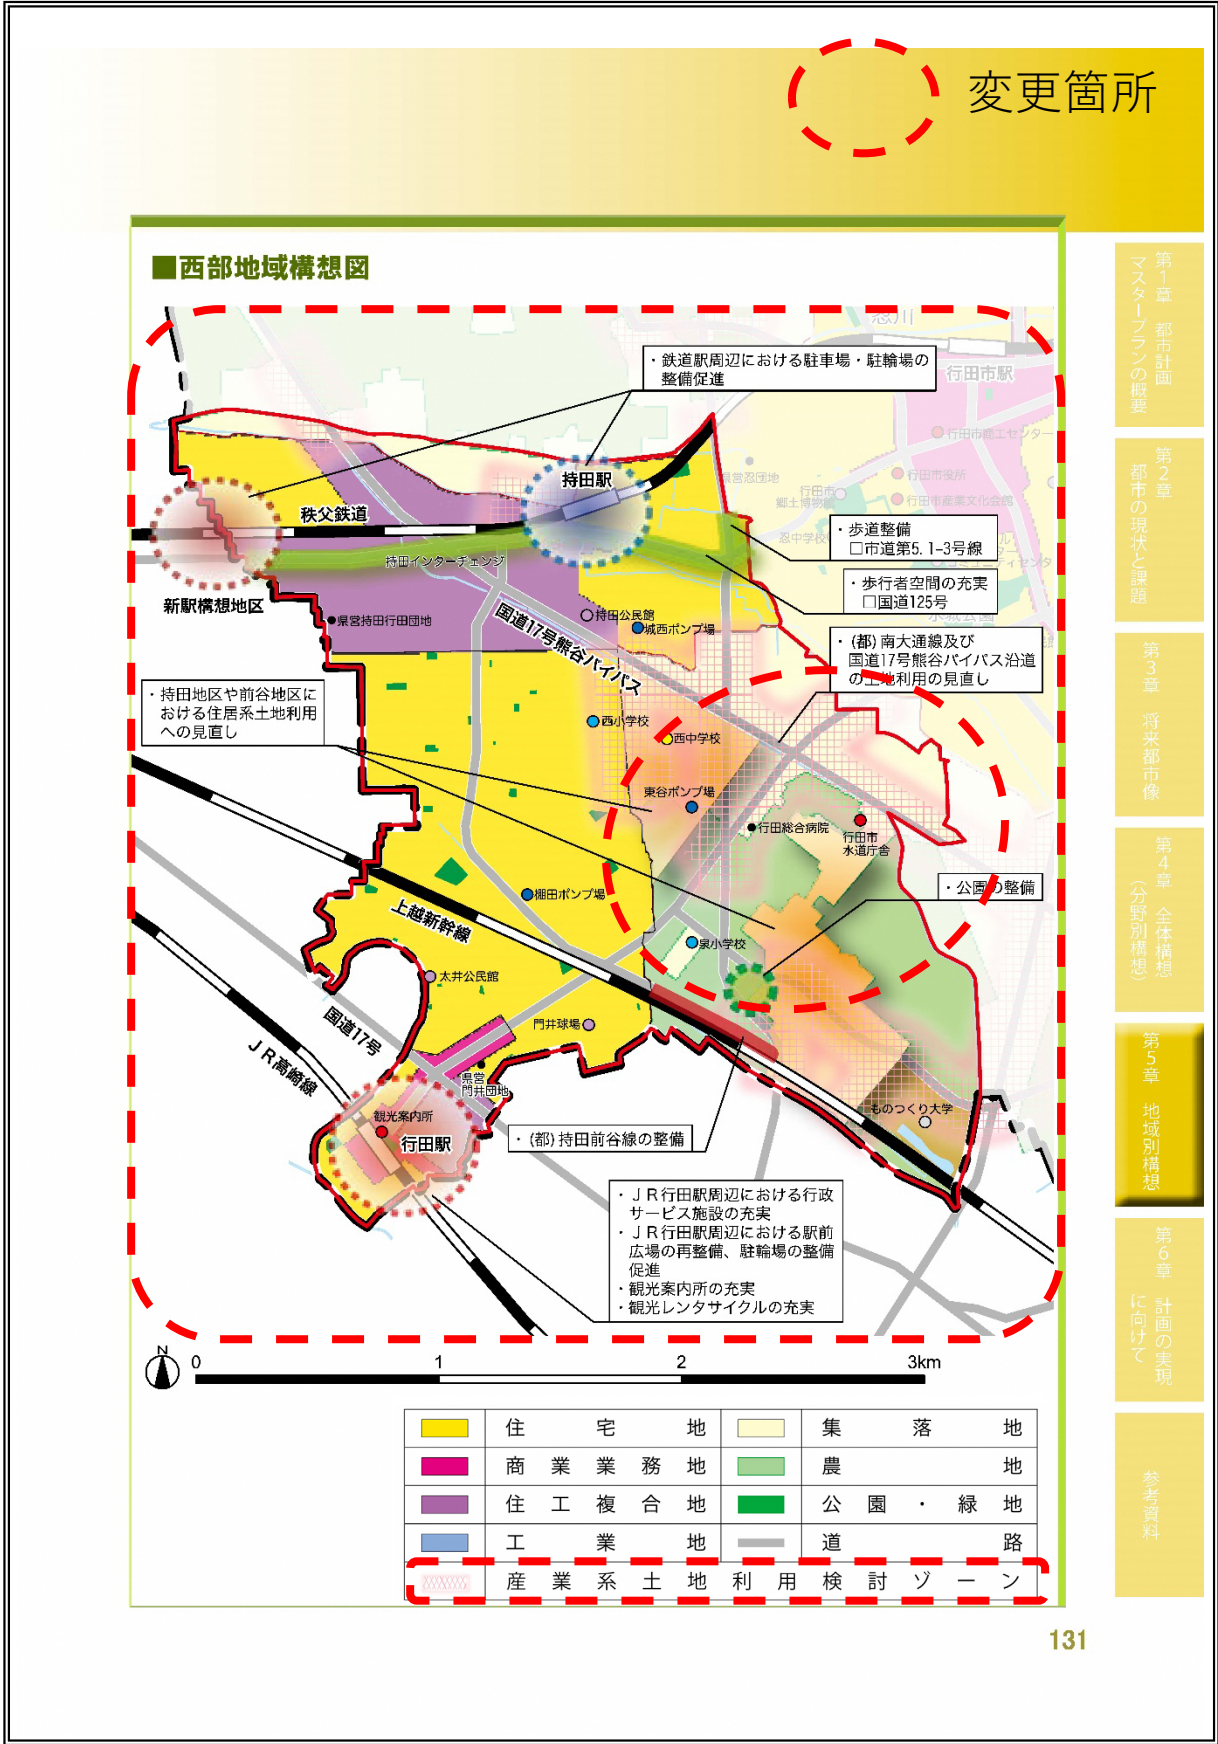



139ページ変更前




変更箇所





行田市都市計画マスタープラン変更案 新旧対照表

147ページ変更前

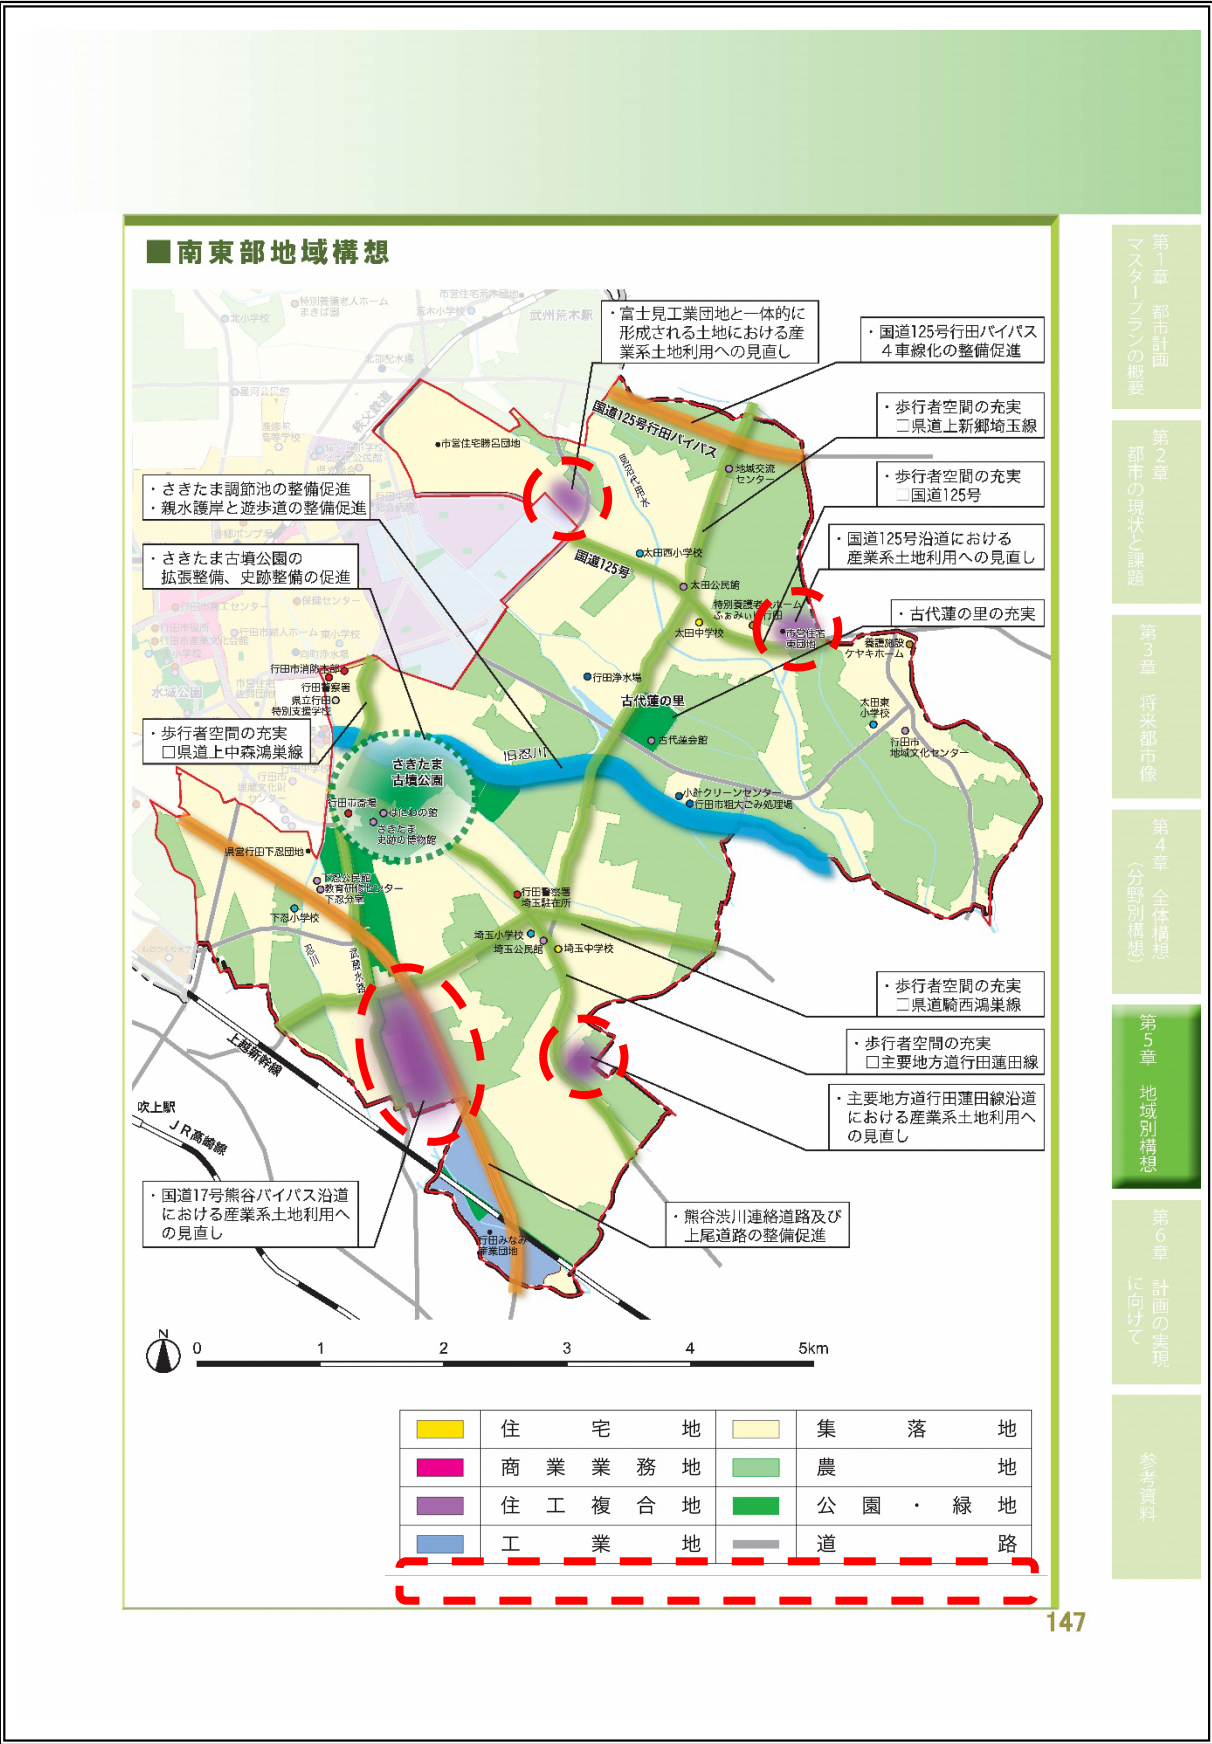

147ページ変更後

