



行田市都市計画マスタープラン変更案 新旧対照表

68ページ変更前

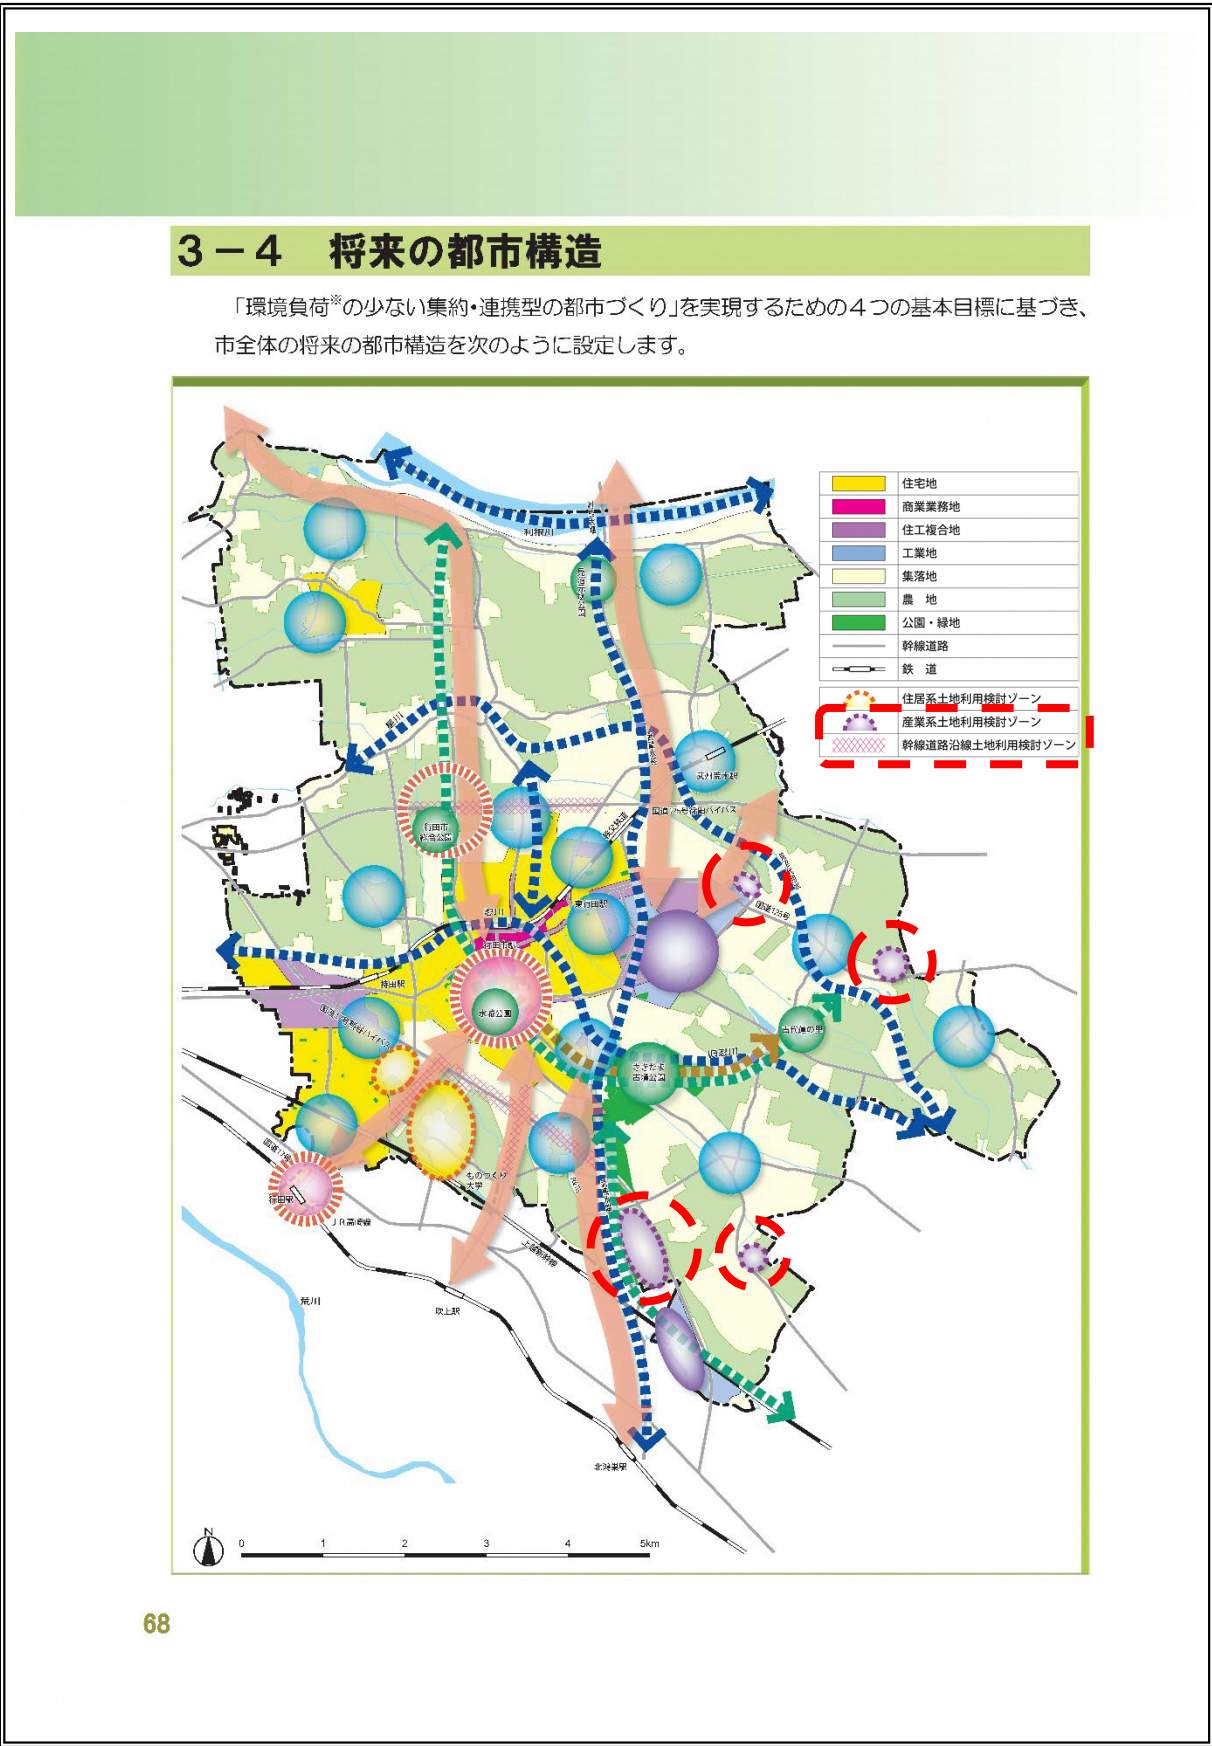


68ページ変更後

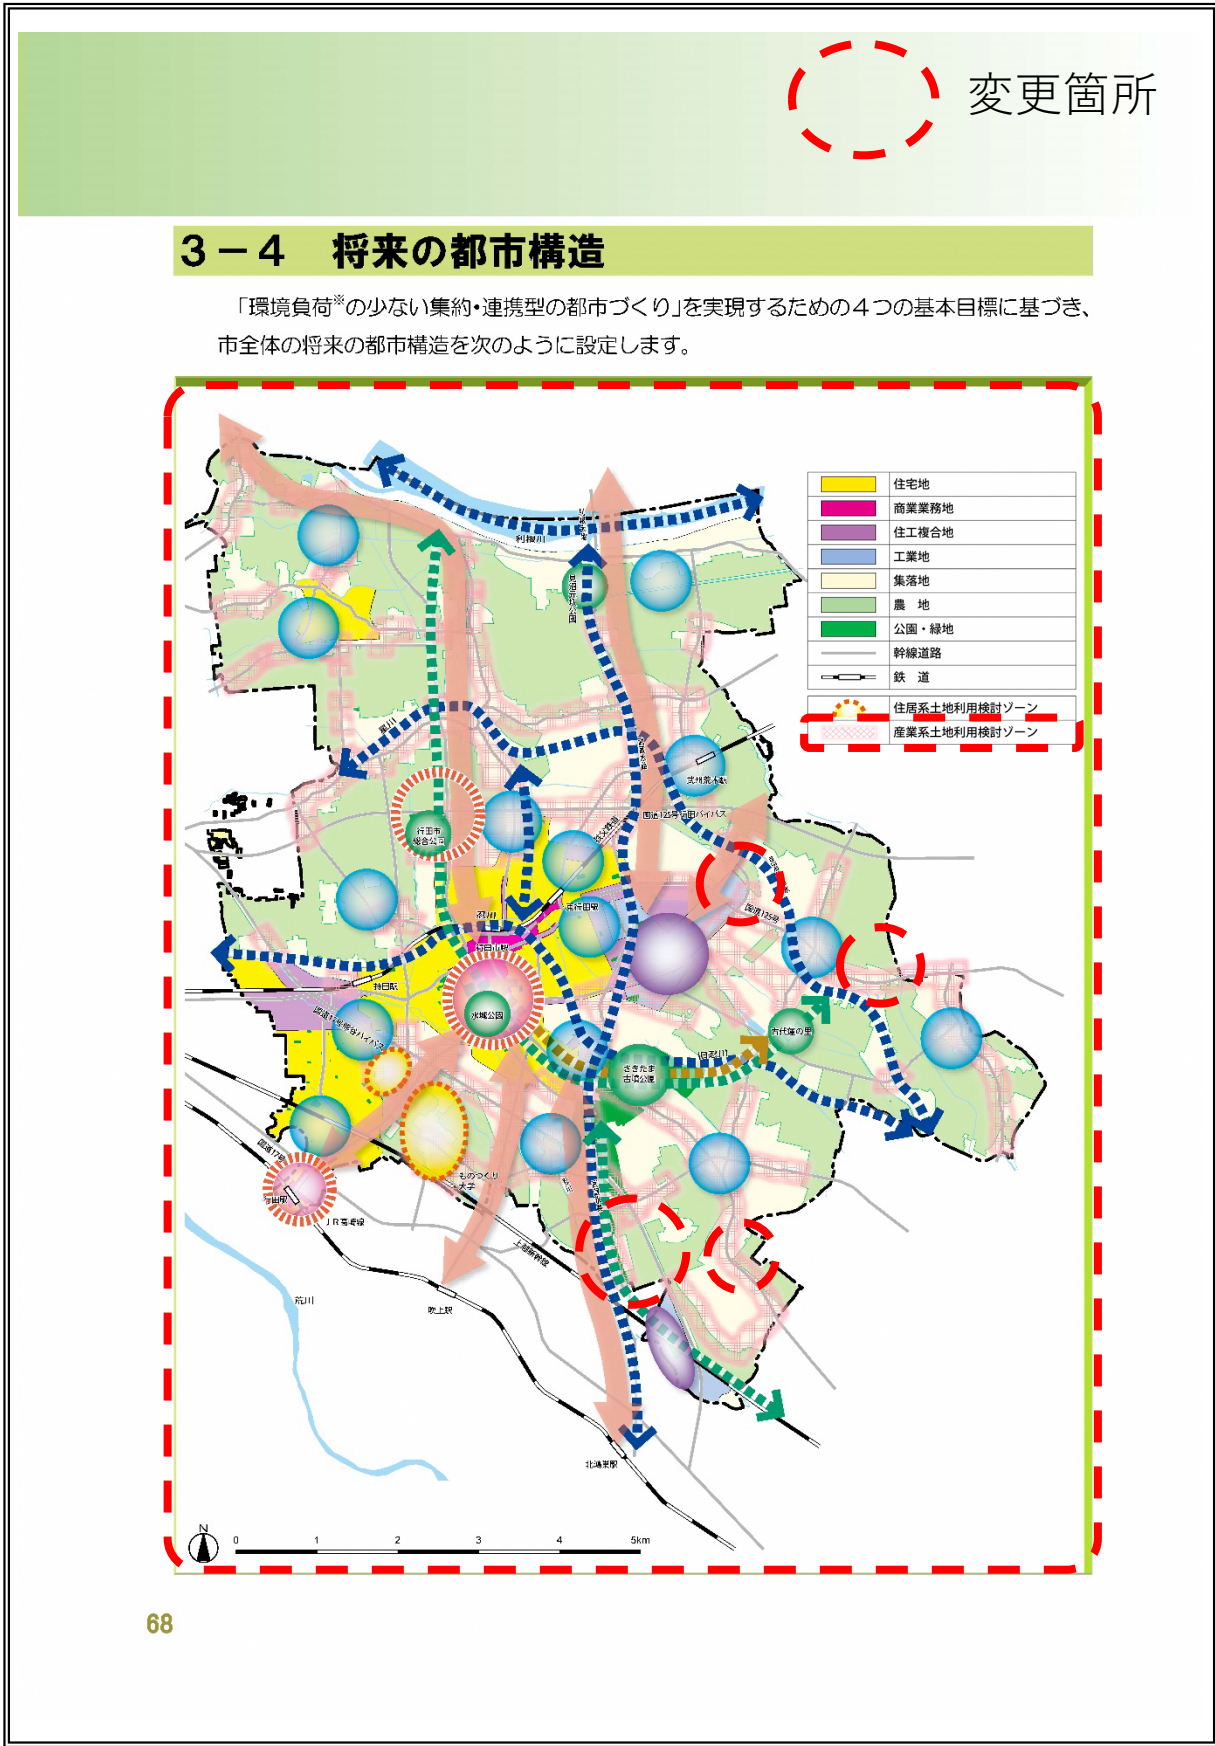


行田市都市計画マスタープラン変更案 新旧対照表

74ページ変更前

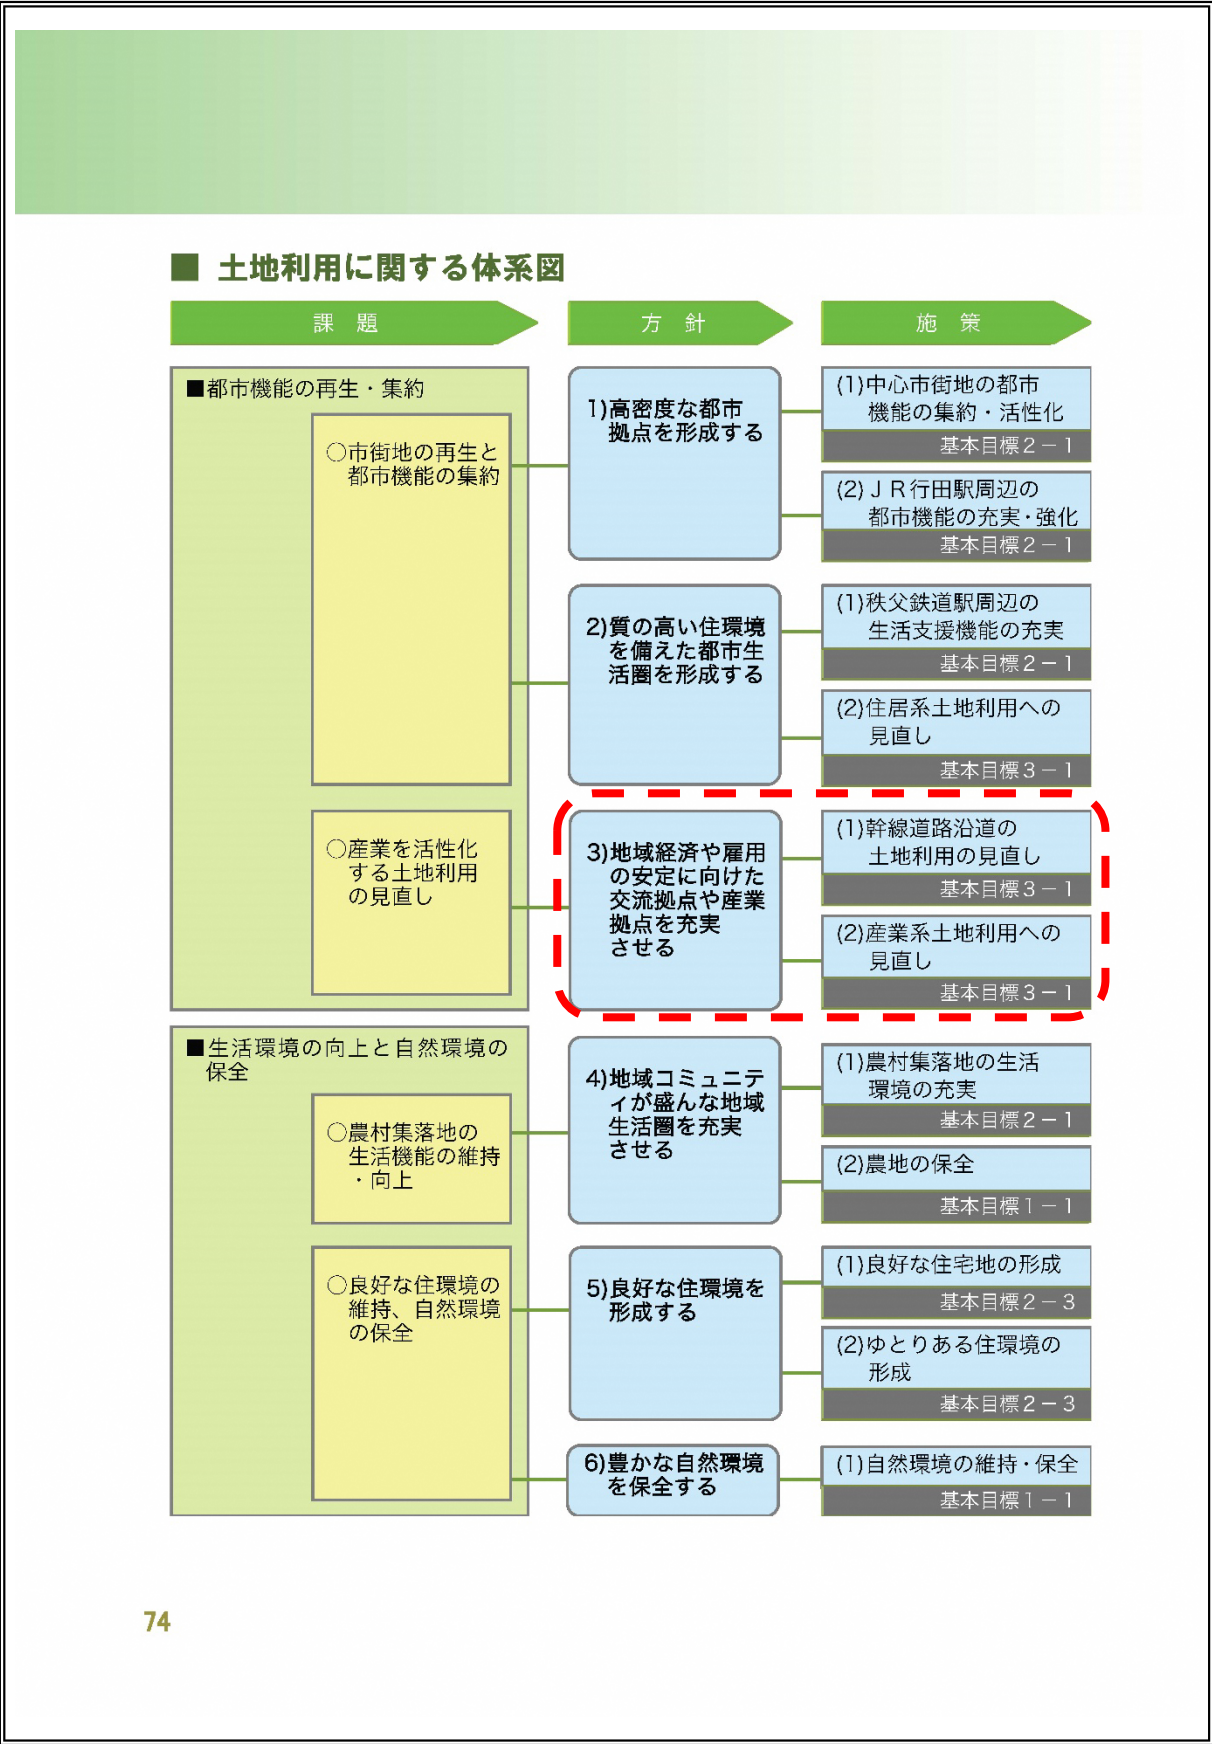

74ページ変更後

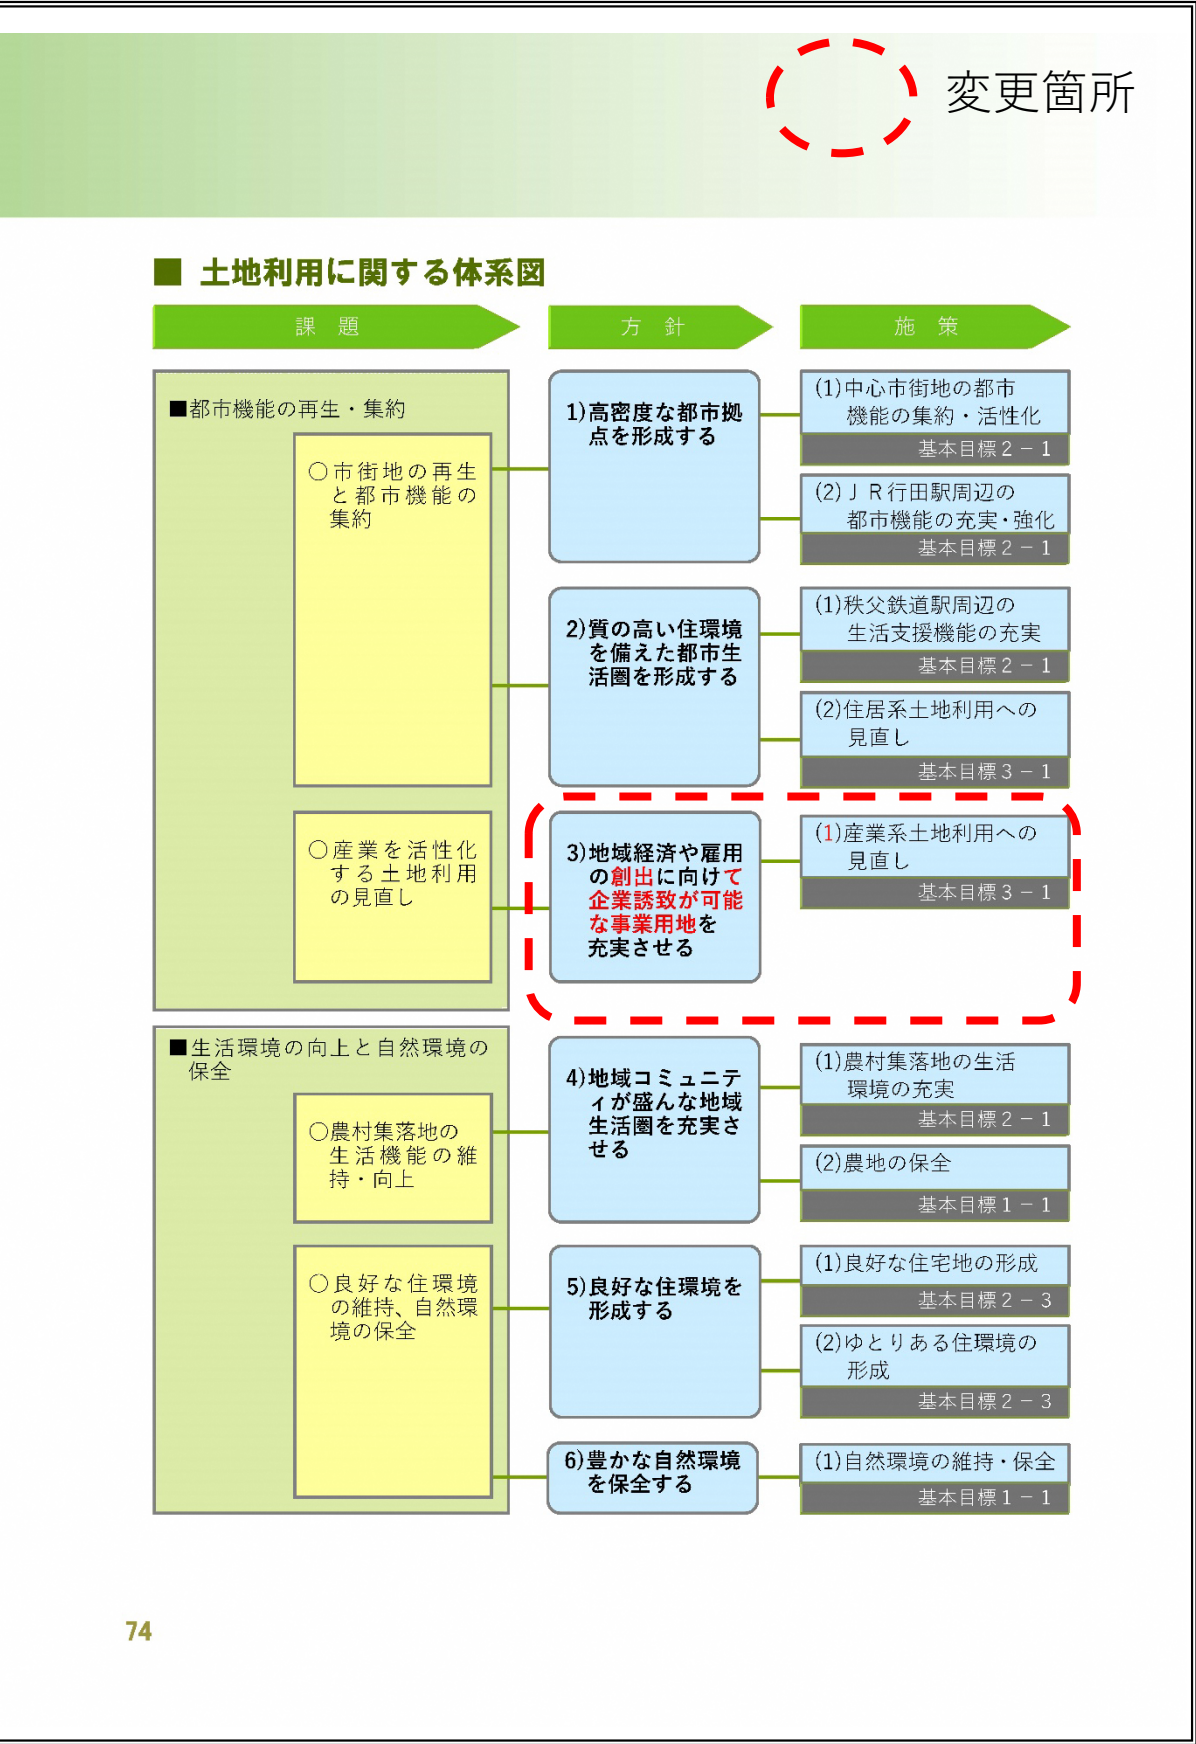

方針2) 質の高い住環境*を備えた都市生活圏*を形成する

(1) 秩父鉄道駅周辺の生活支援機能の充実

■秩父鉄道持田駅・東行田駅の周辺では、交通結節機能*を強化するため、駐車場・駐輪場の整備を促進します。

■秩父鉄道熊谷駅と持田駅間に新駅の設置を働きかけます。

(2) 住居系土地利用への見直し

■持田地区や前谷地区においては、ゆとりある魅力的な住宅地を形成するため、住居系土地利用への見直しを検討します。(住居系土地利用検討ゾーン)

■新たな住宅地においては、エコタウン*のモデル地区としての整備に取り組みます。

方針3) 地域経済や雇用の安定に向けた

交流拠点や産業拠点*を充実させる

(1) 幹線道路*沿道の土地利用の見直し

■行田市総合公園周辺では、観光情報の発信機能や、地域物産販売機能などを備えた交流拠点の整備に取り組みます。

■国道や県道などの幹線道路の沿道では、沿道サービス施設などを誘導するため、土地利用の見直しを検討します。(幹線道路沿線土地利用検討ゾーン)

(2) 産業系土地利用への見直し

■産業振興を図るため、既存の産業団地と一体的な拠点が形成できる地区や、広域幹線道路*へのアクセスが容易で土地利用が見込まれる地区において、新たな産業系用途の土地利用を検討します。(産業系土地利用検討ゾーン)



産業系土地利用

76

変更箇所

方針2) 質の高い住環境*を備えた都市生活圏*を形成する

(1) 秩父鉄道駅周辺の生活支援機能の充実

■秩父鉄道持田駅・東行田駅の周辺では、交通結節機能*を強化するため、駐車場・駐輪場の整備を促進します。

■秩父鉄道熊谷駅と持田駅間に新駅の設置を働きかけます。

(2) 住居系土地利用への見直し

■持田地区や前谷地区においては、ゆとりある魅力的な住宅地を形成するため、住居系土地利用への見直しを検討します。(住居系土地利用検討ゾーン)

■新たな住宅地においては、エコタウン*のモデル地区としての整備に取り組みます。

方針3) 地域経済や雇用の創出に向けて

企業誘致が可能な事業用地を充実させる

(1) 産業系土地利用への見直し

■産業振興を図るため、既存の産業団地と一体的な拠点が形成できる地区や、広域幹線道路*へのアクセスが容易で土地利用が見込まれる地区において、新たな産業系用途の土地利用を検討します。(産業系土地利用検討ゾーン)




産業系土地利用


76

行田市都市計画マスタープラン変更案 新旧対照表

79ページ変更前

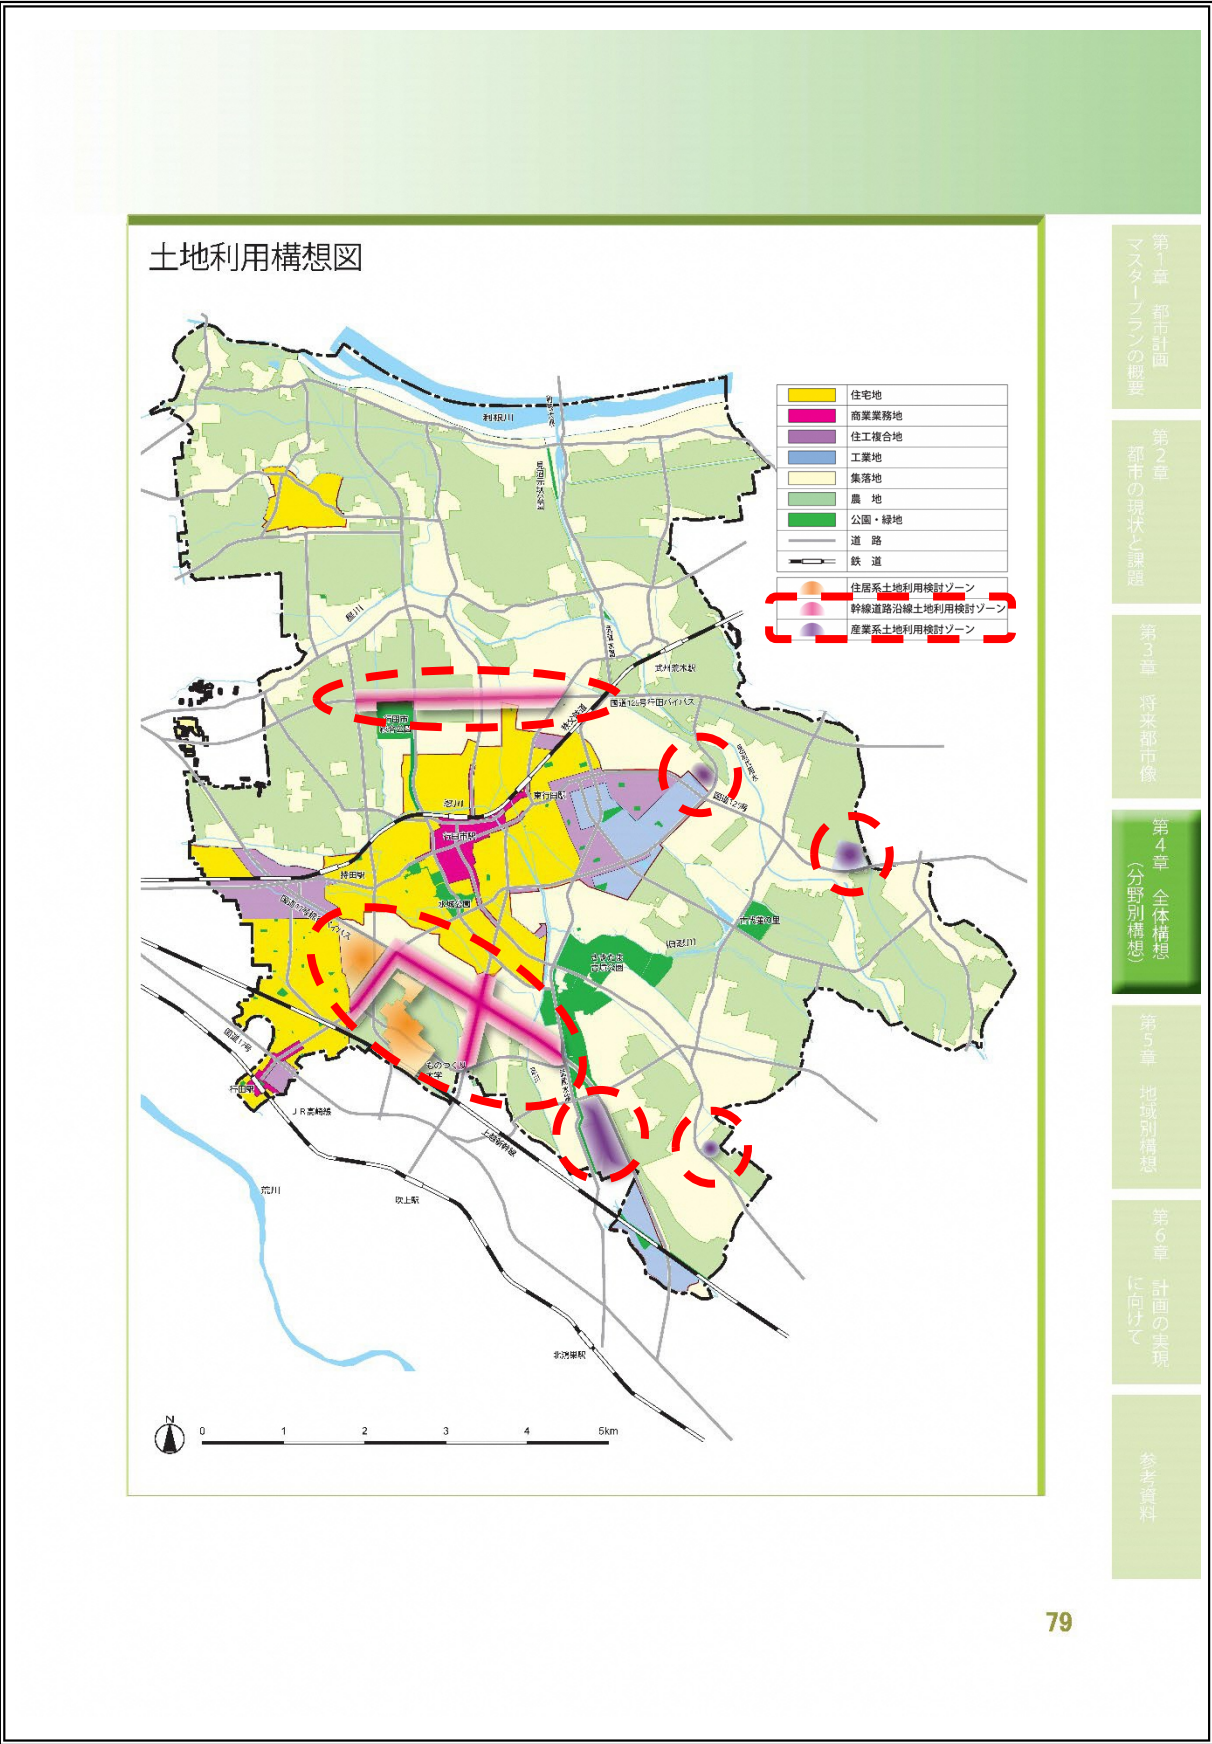


79ページ変更後

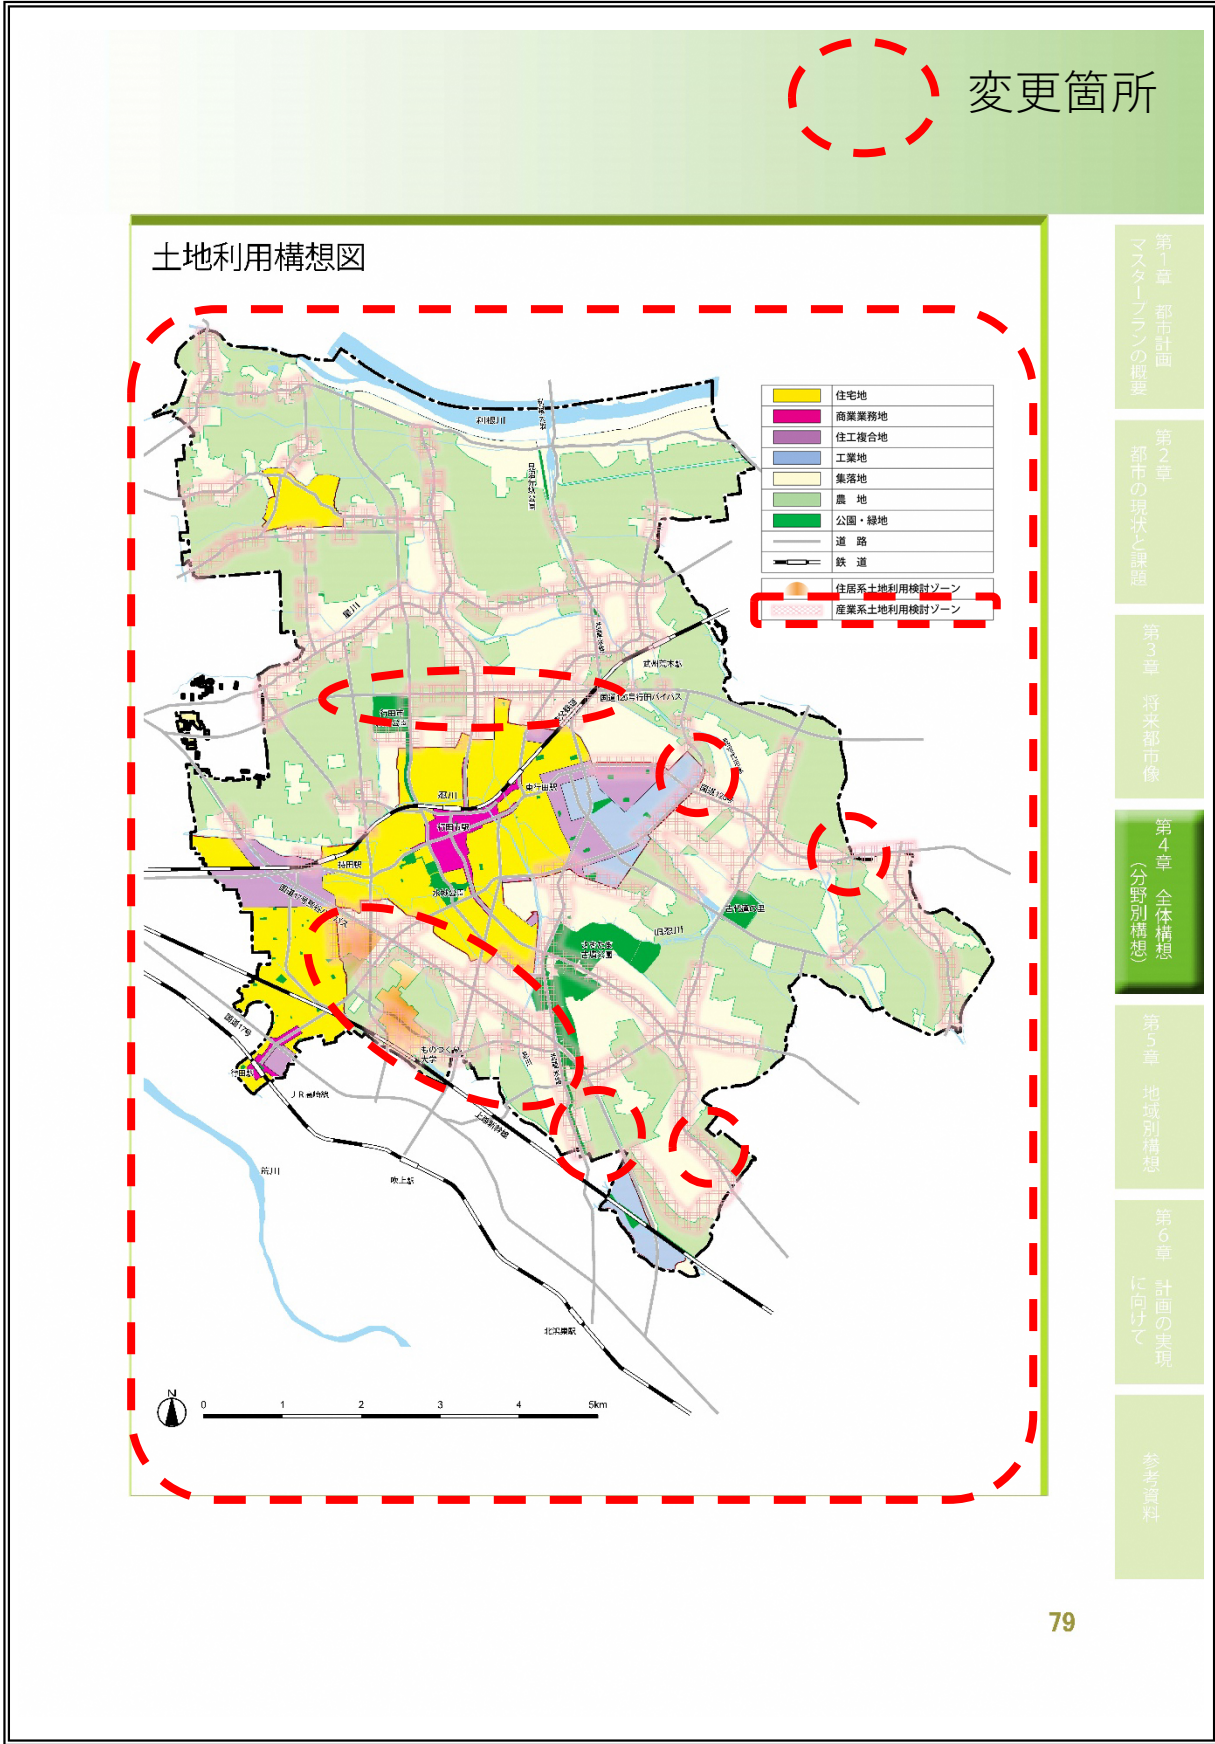

行田市都市計画マスタープラン変更案 新旧対照表

109ページ変更前

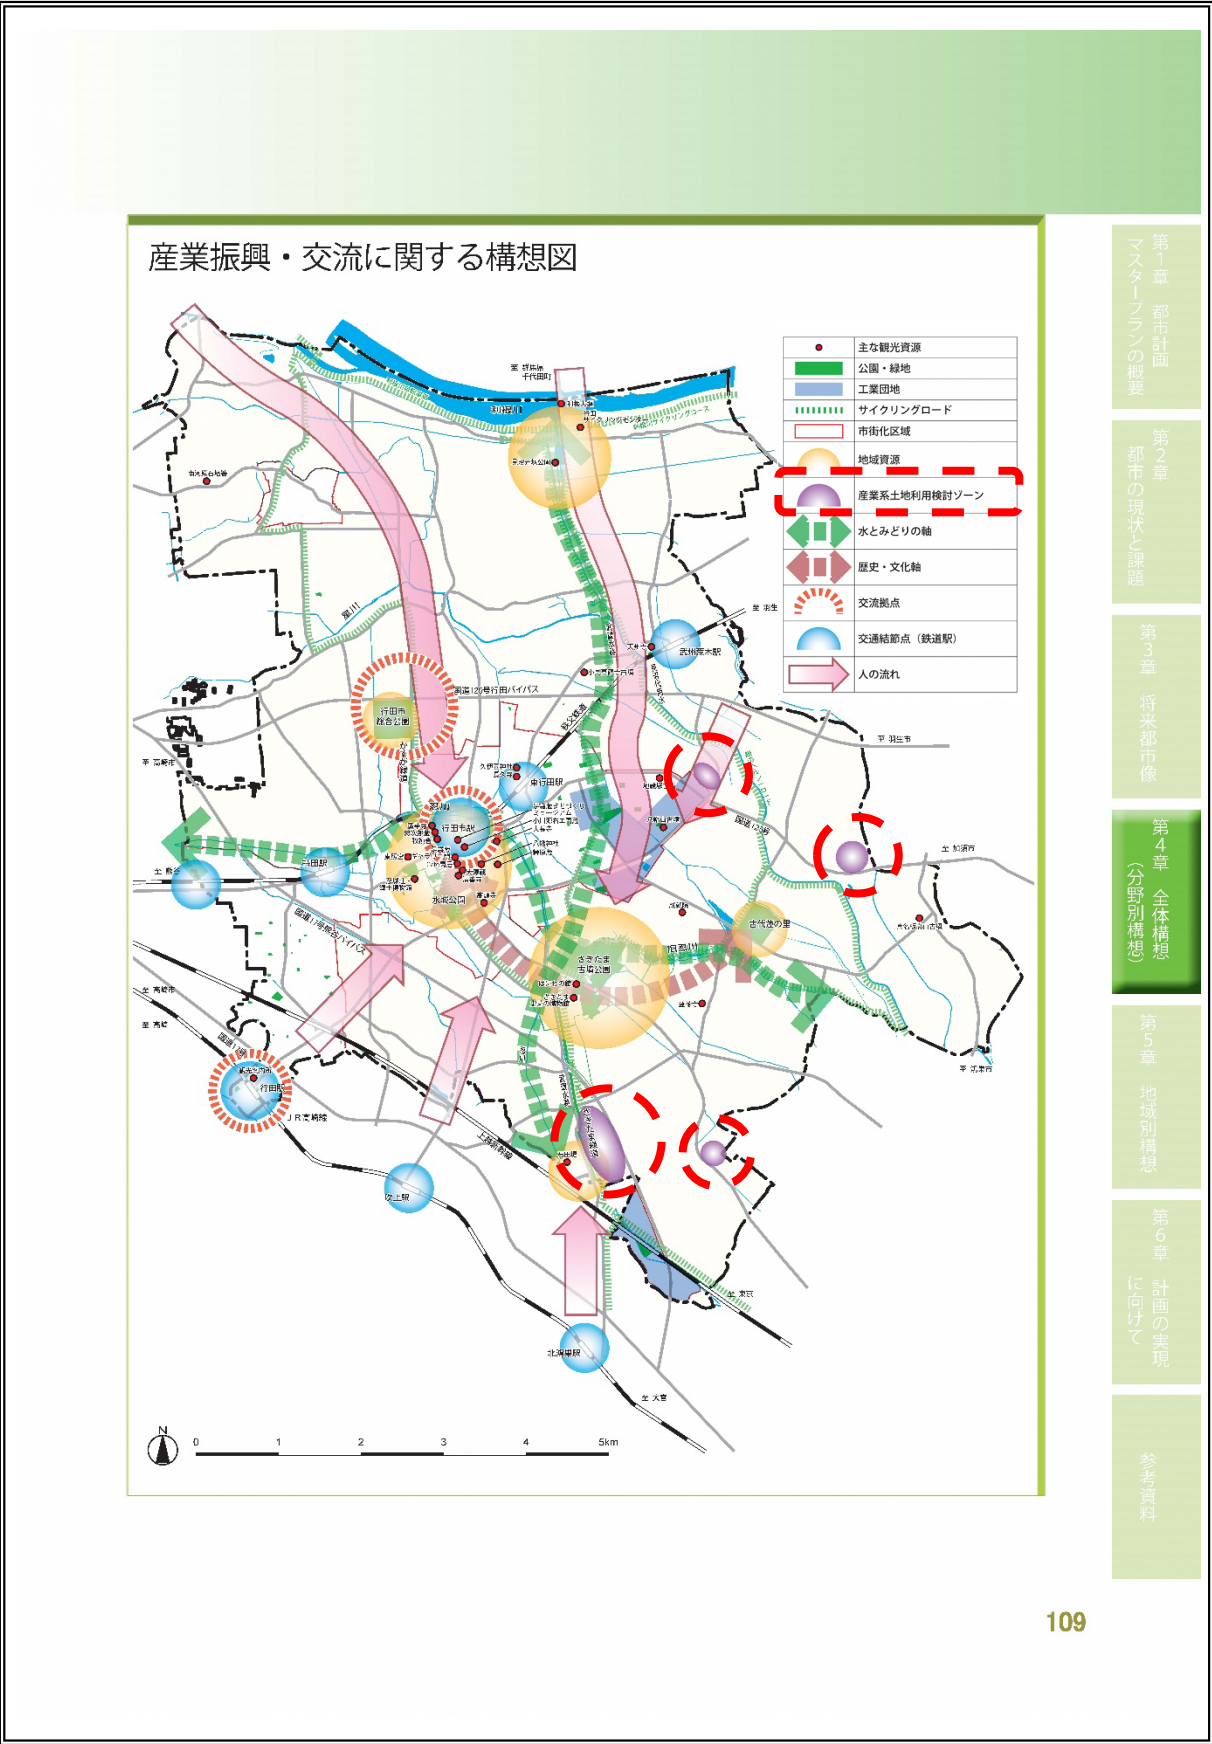

109ページ変更後

