



議第 1 号 太井第19号生産緑地地区の変更(案) 概要図

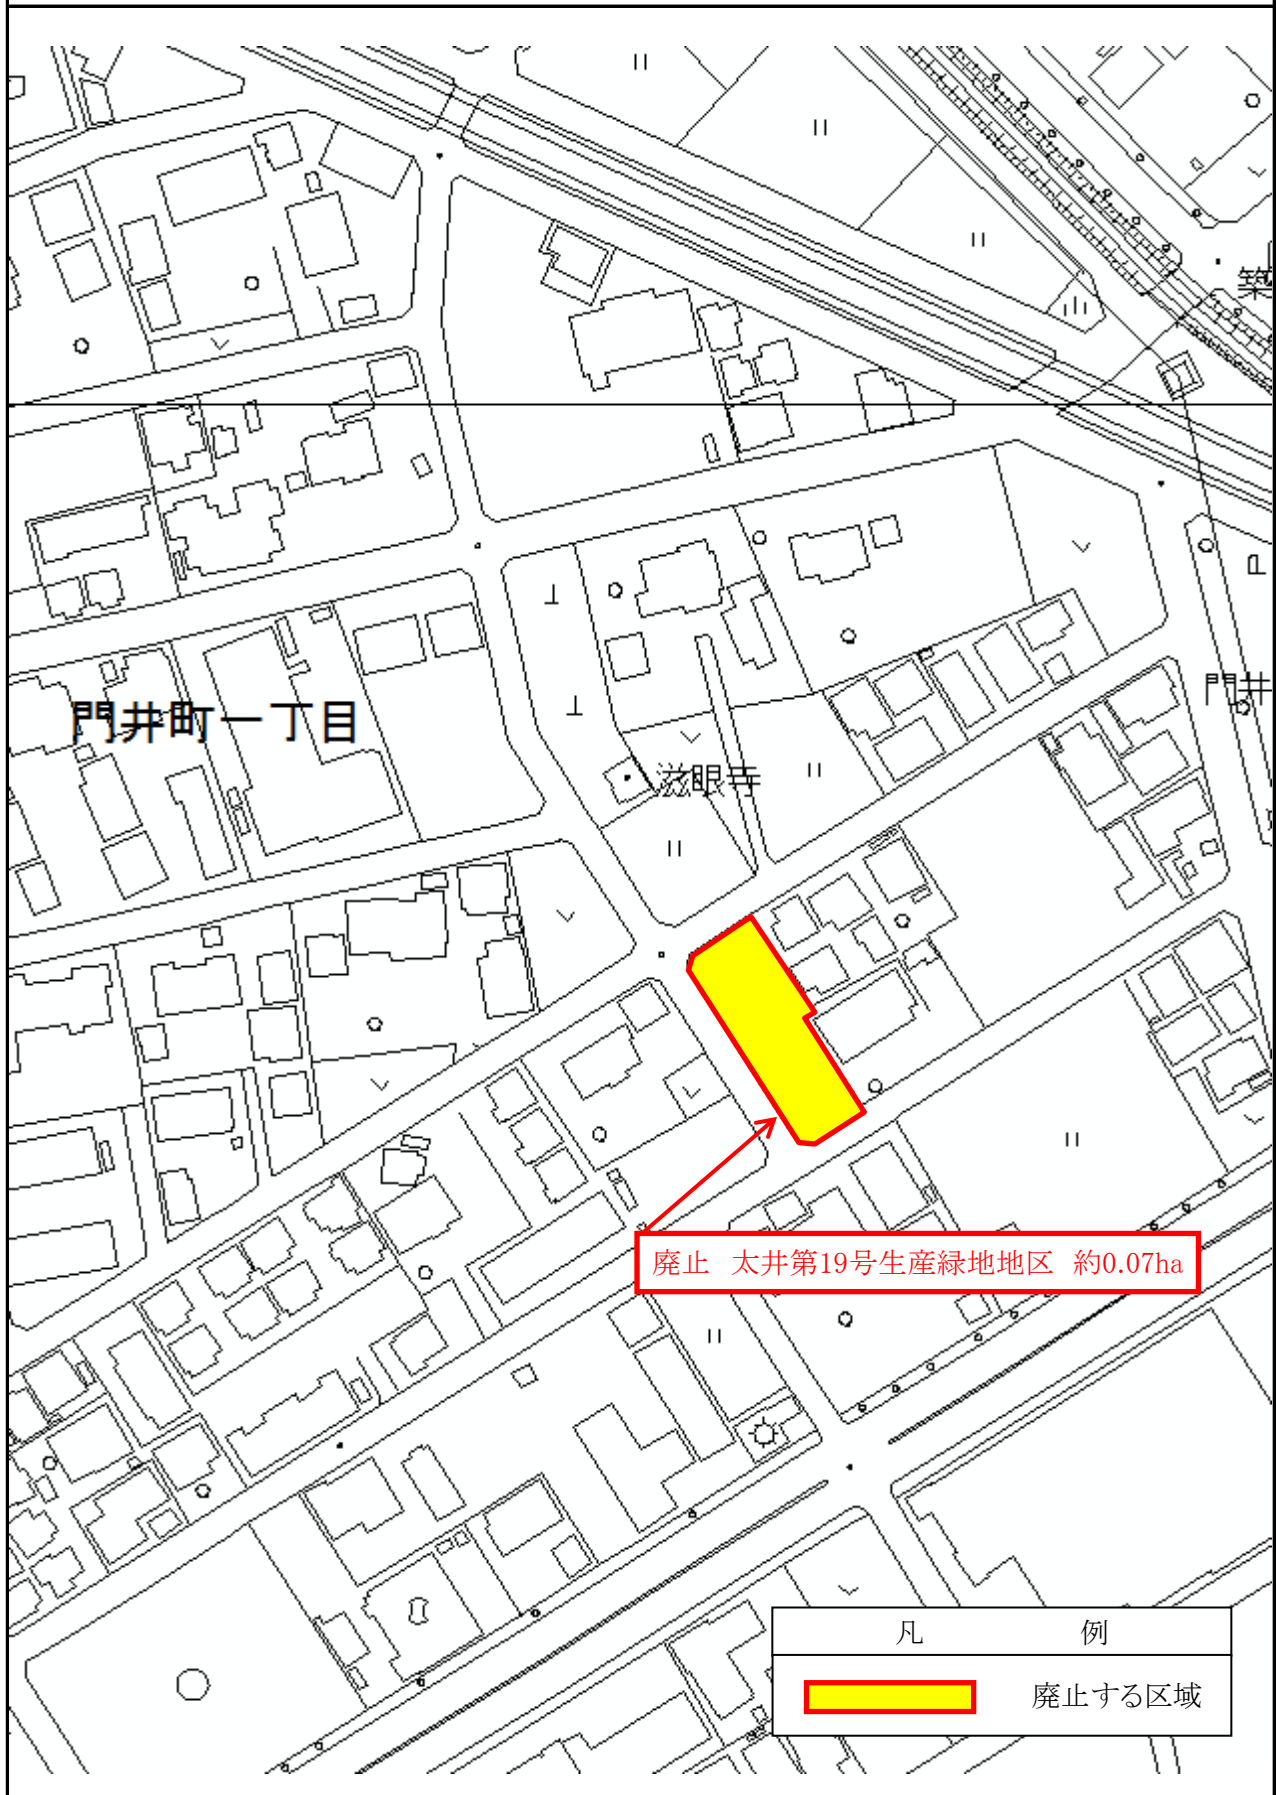

議第 1 号 太井第 31 号生産緑地地区の変更(案) 概要図

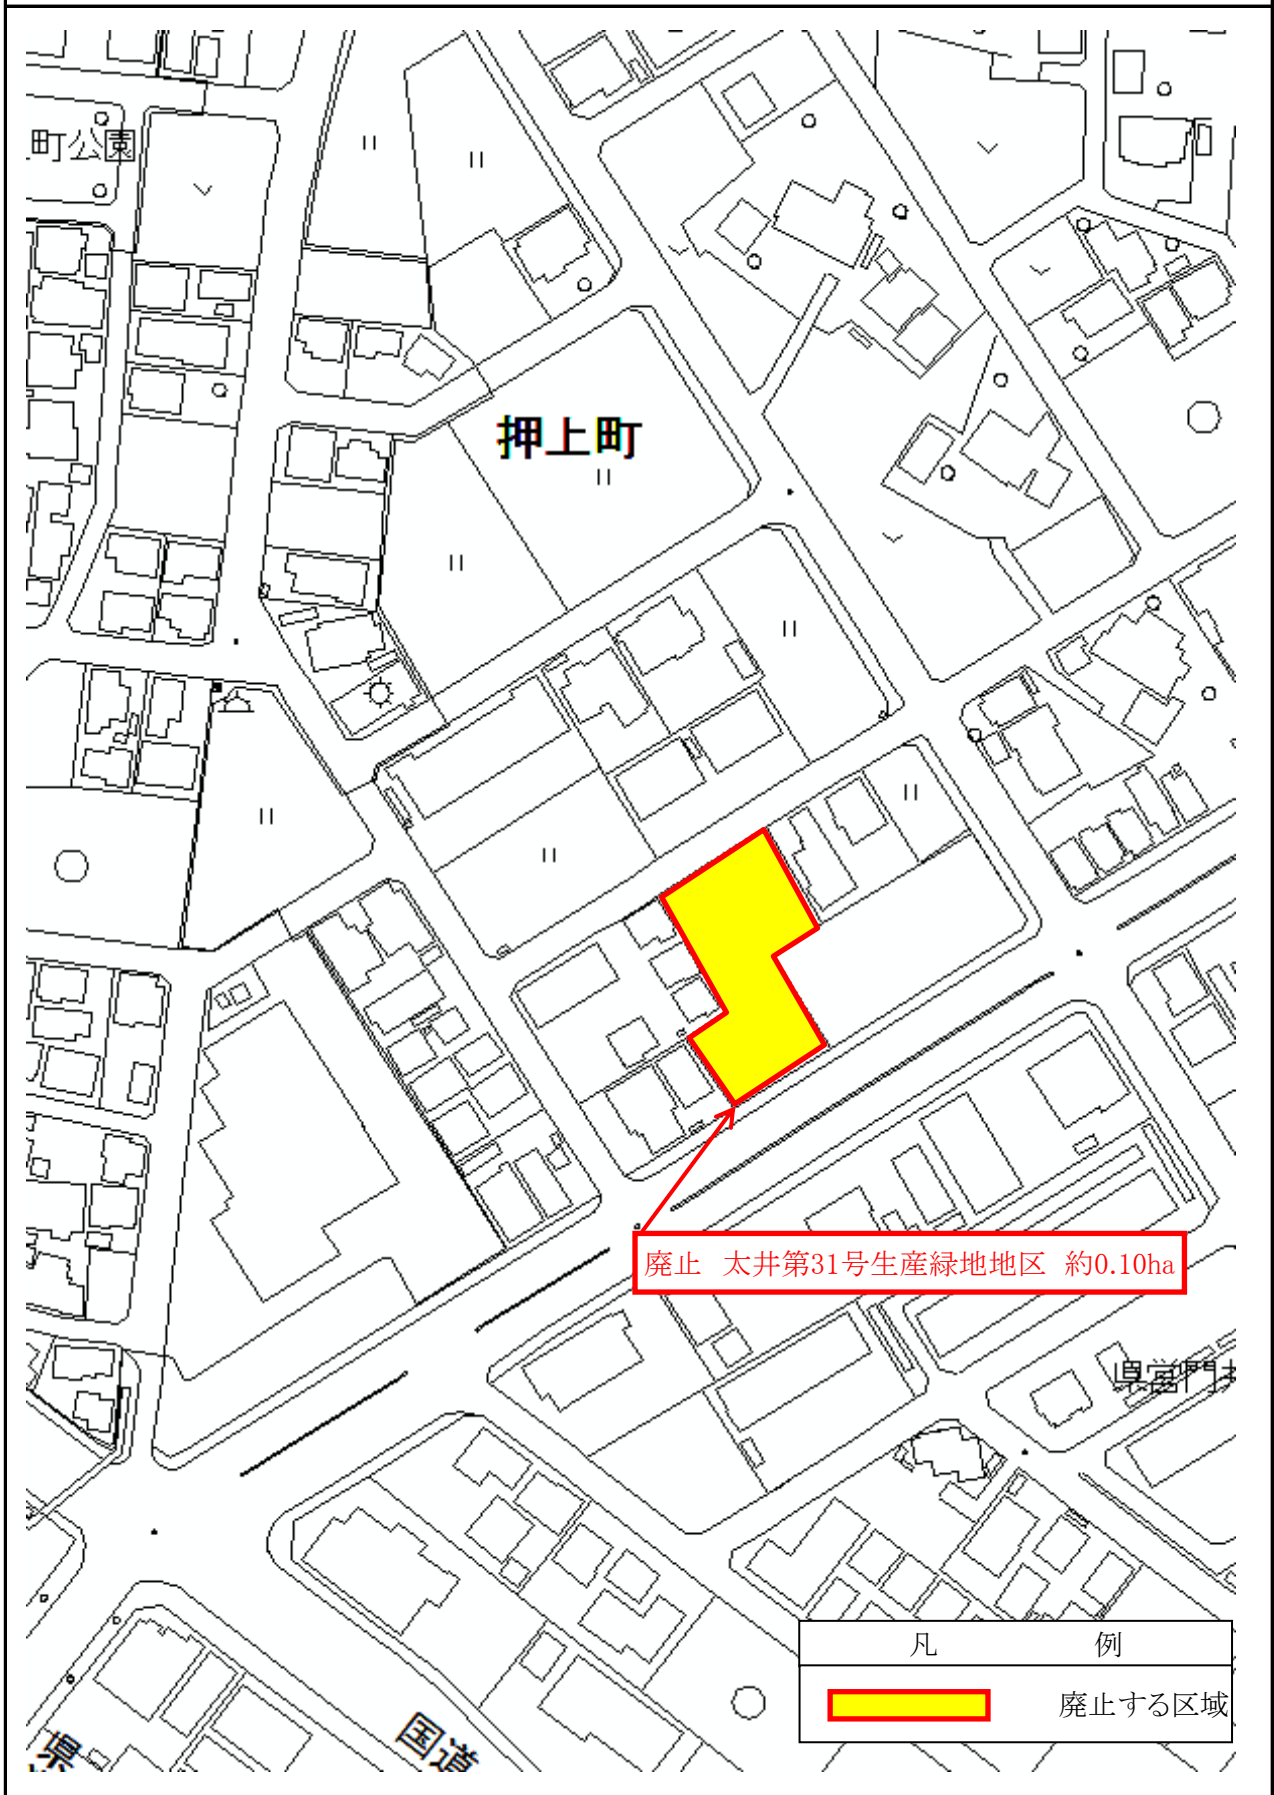

議第 1 号 太井第33、35号生産緑地地区の変更(案) 概要図

