


# 行田市都市計画マスタープラン変更案 新旧対照表

68ページ変更前


## 3-4 将来の都市構造

「環境負荷<sup>※</sup>の少ない集約・連携型の都市づくり」を実現するための4つの基本目標に基づき、市全体の将来の都市構造を次のように設定します。

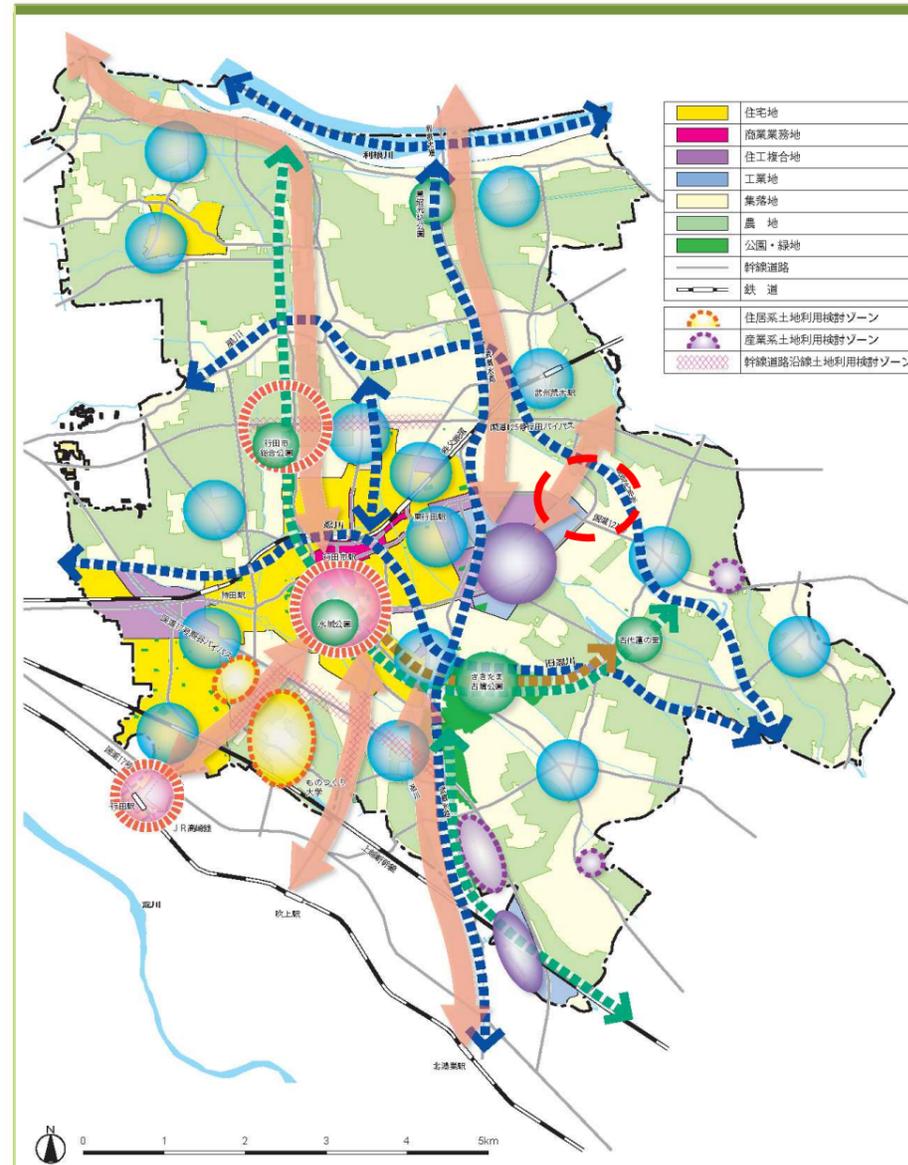


68ページ変更後

 変更箇所

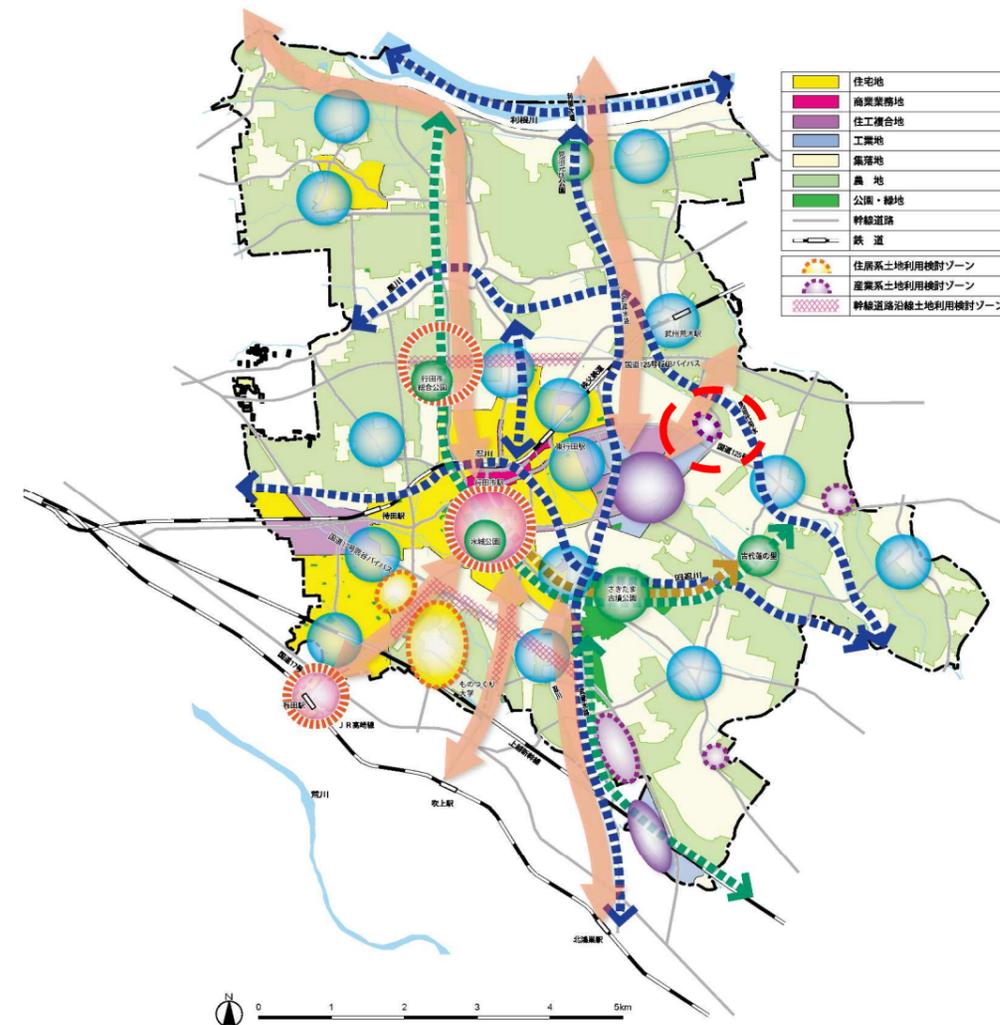


# 行田市都市計画マスタープラン変更案 新旧対照表

79ページ変更前

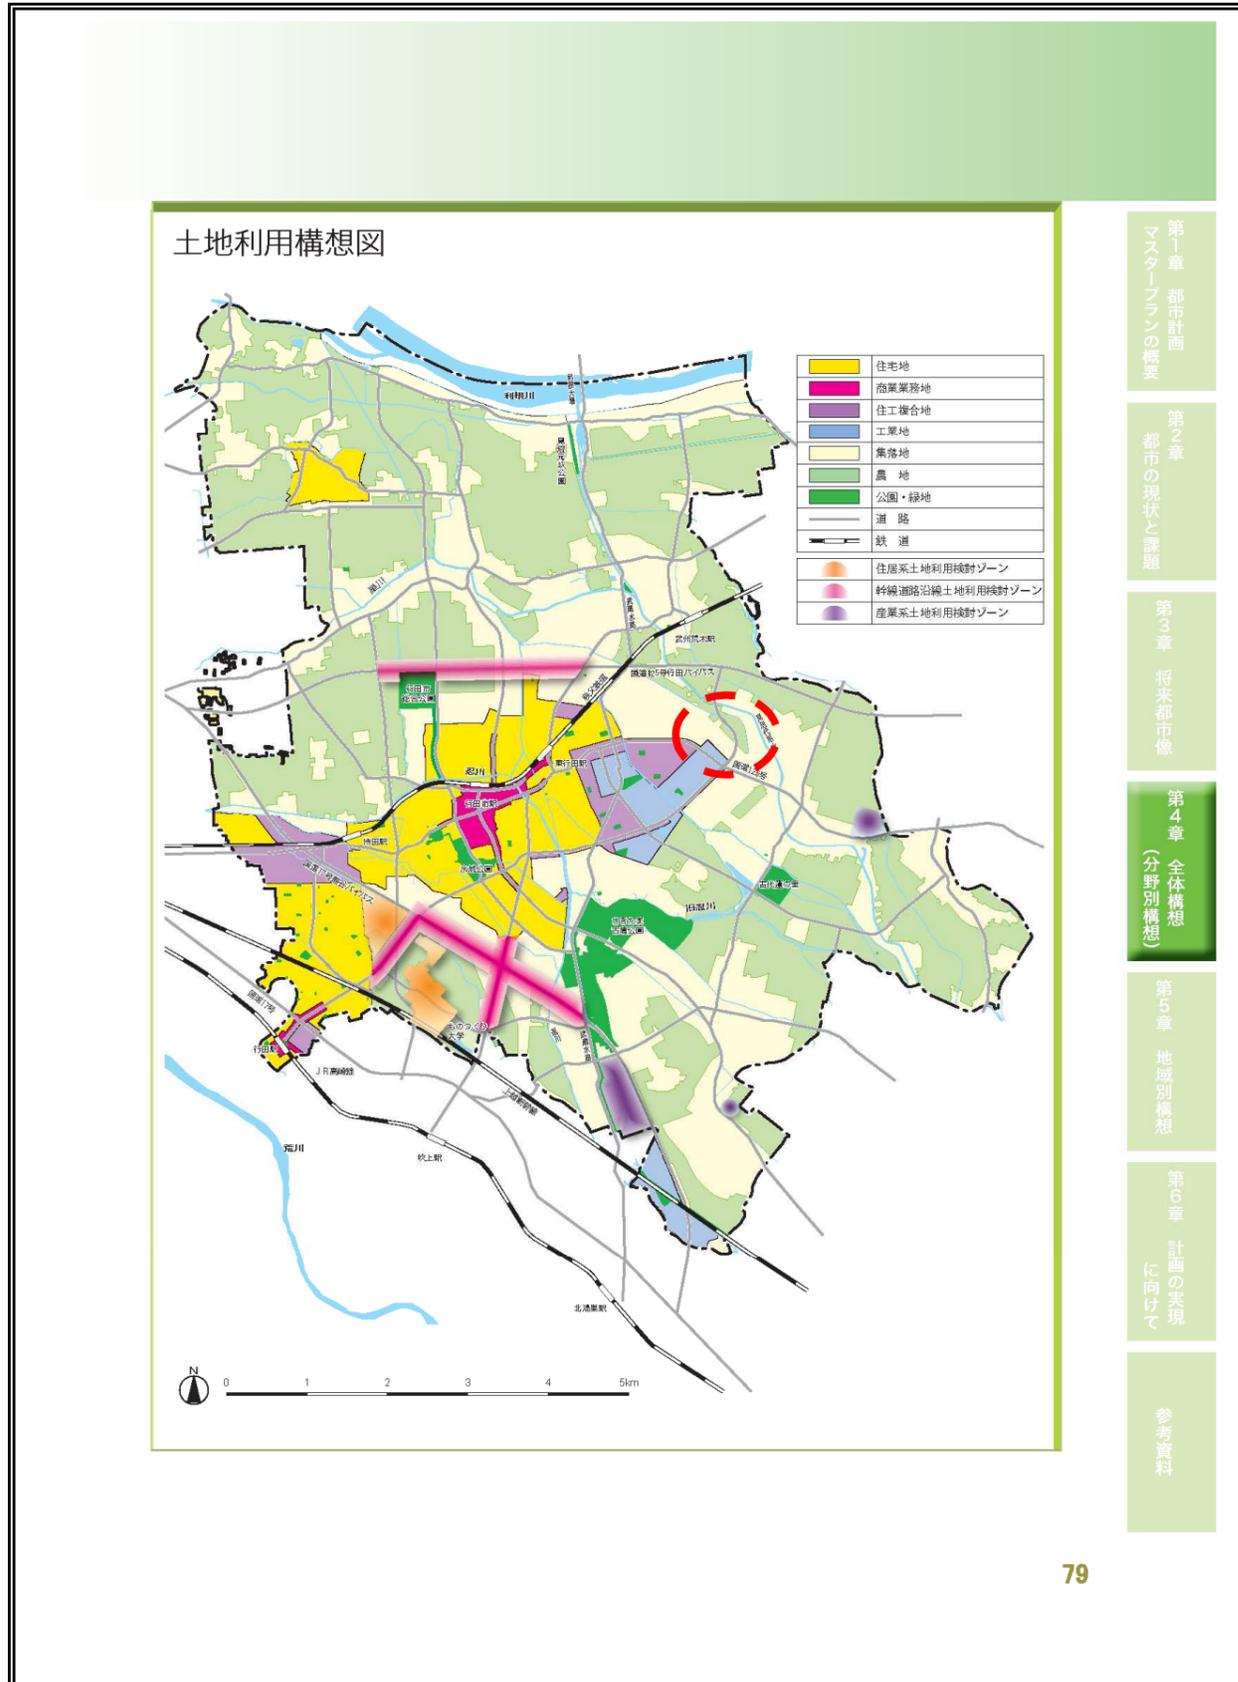

79ページ変更後

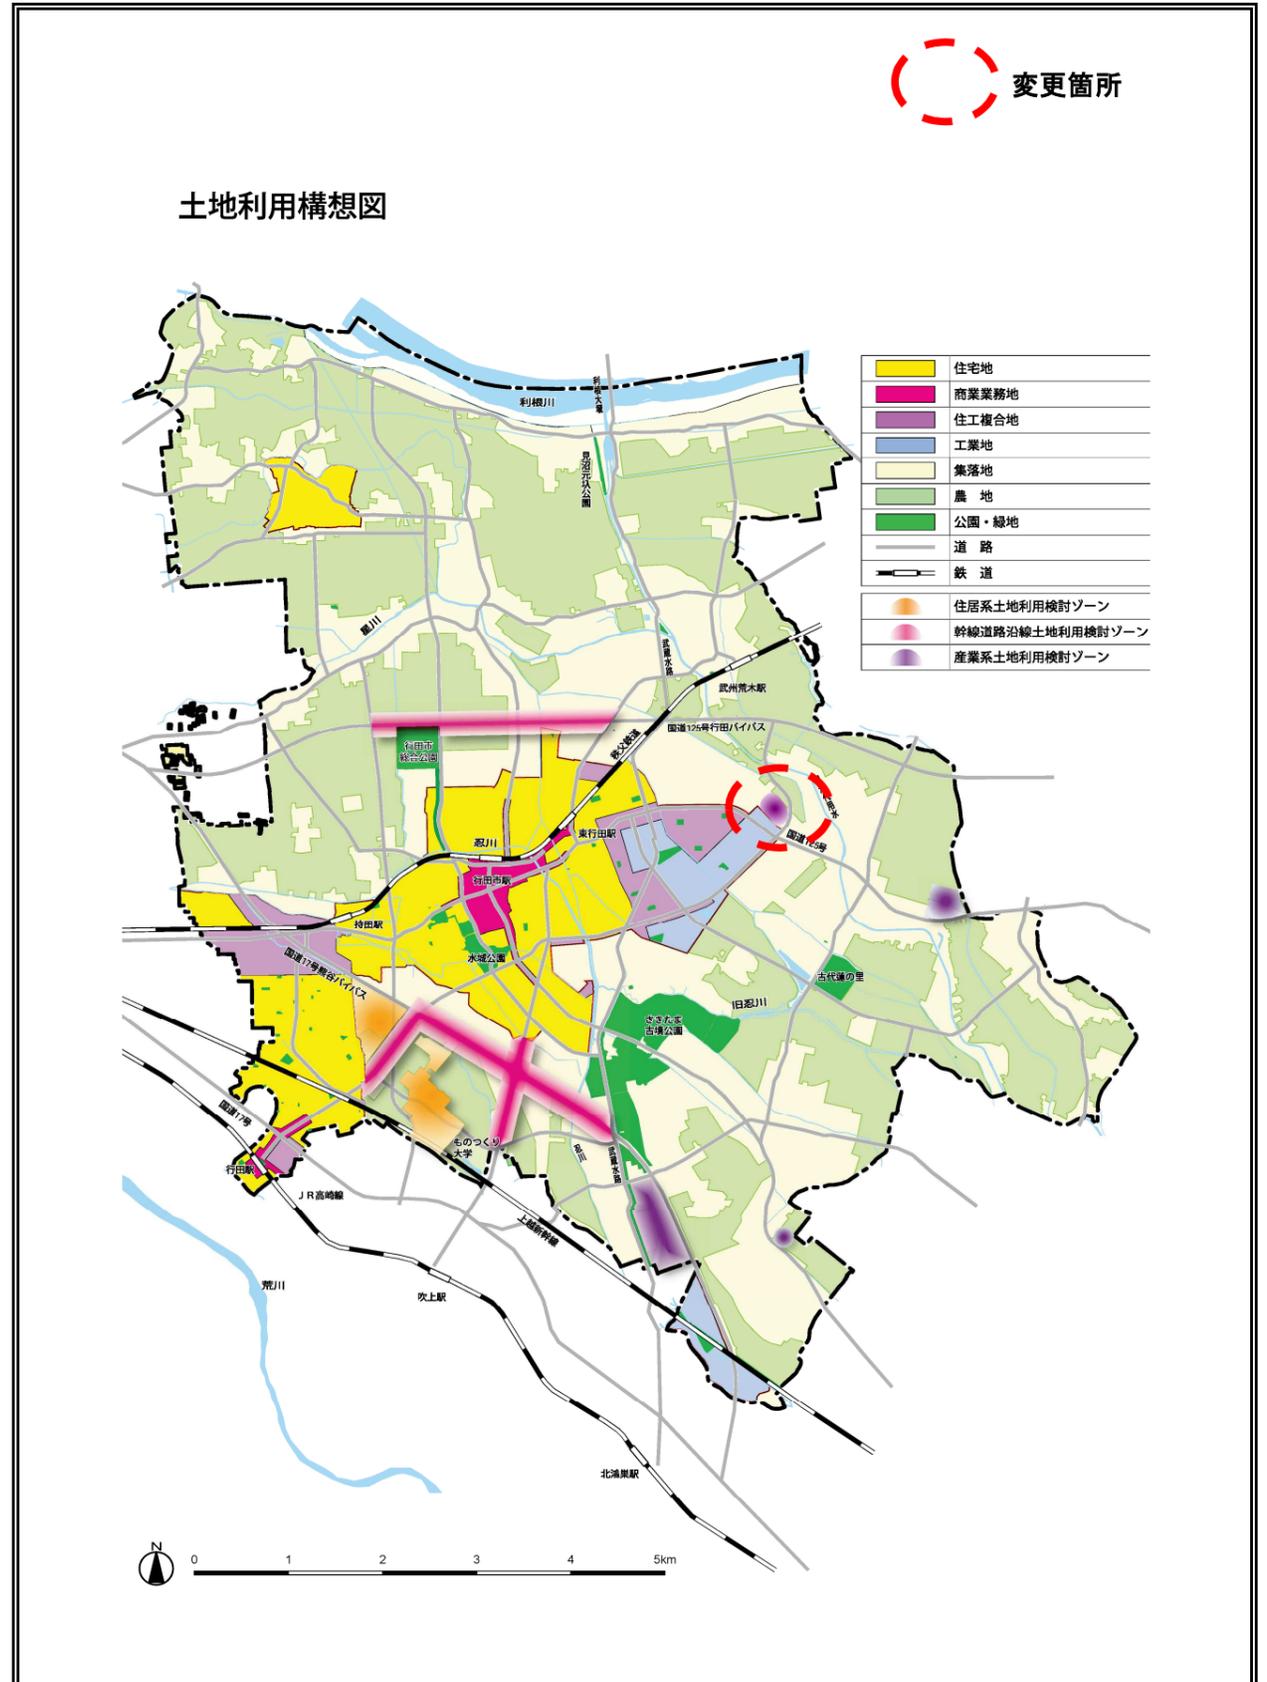


# 行田市都市計画マスタープラン変更案 新旧対照表

109ページ変更前



109ページ変更後

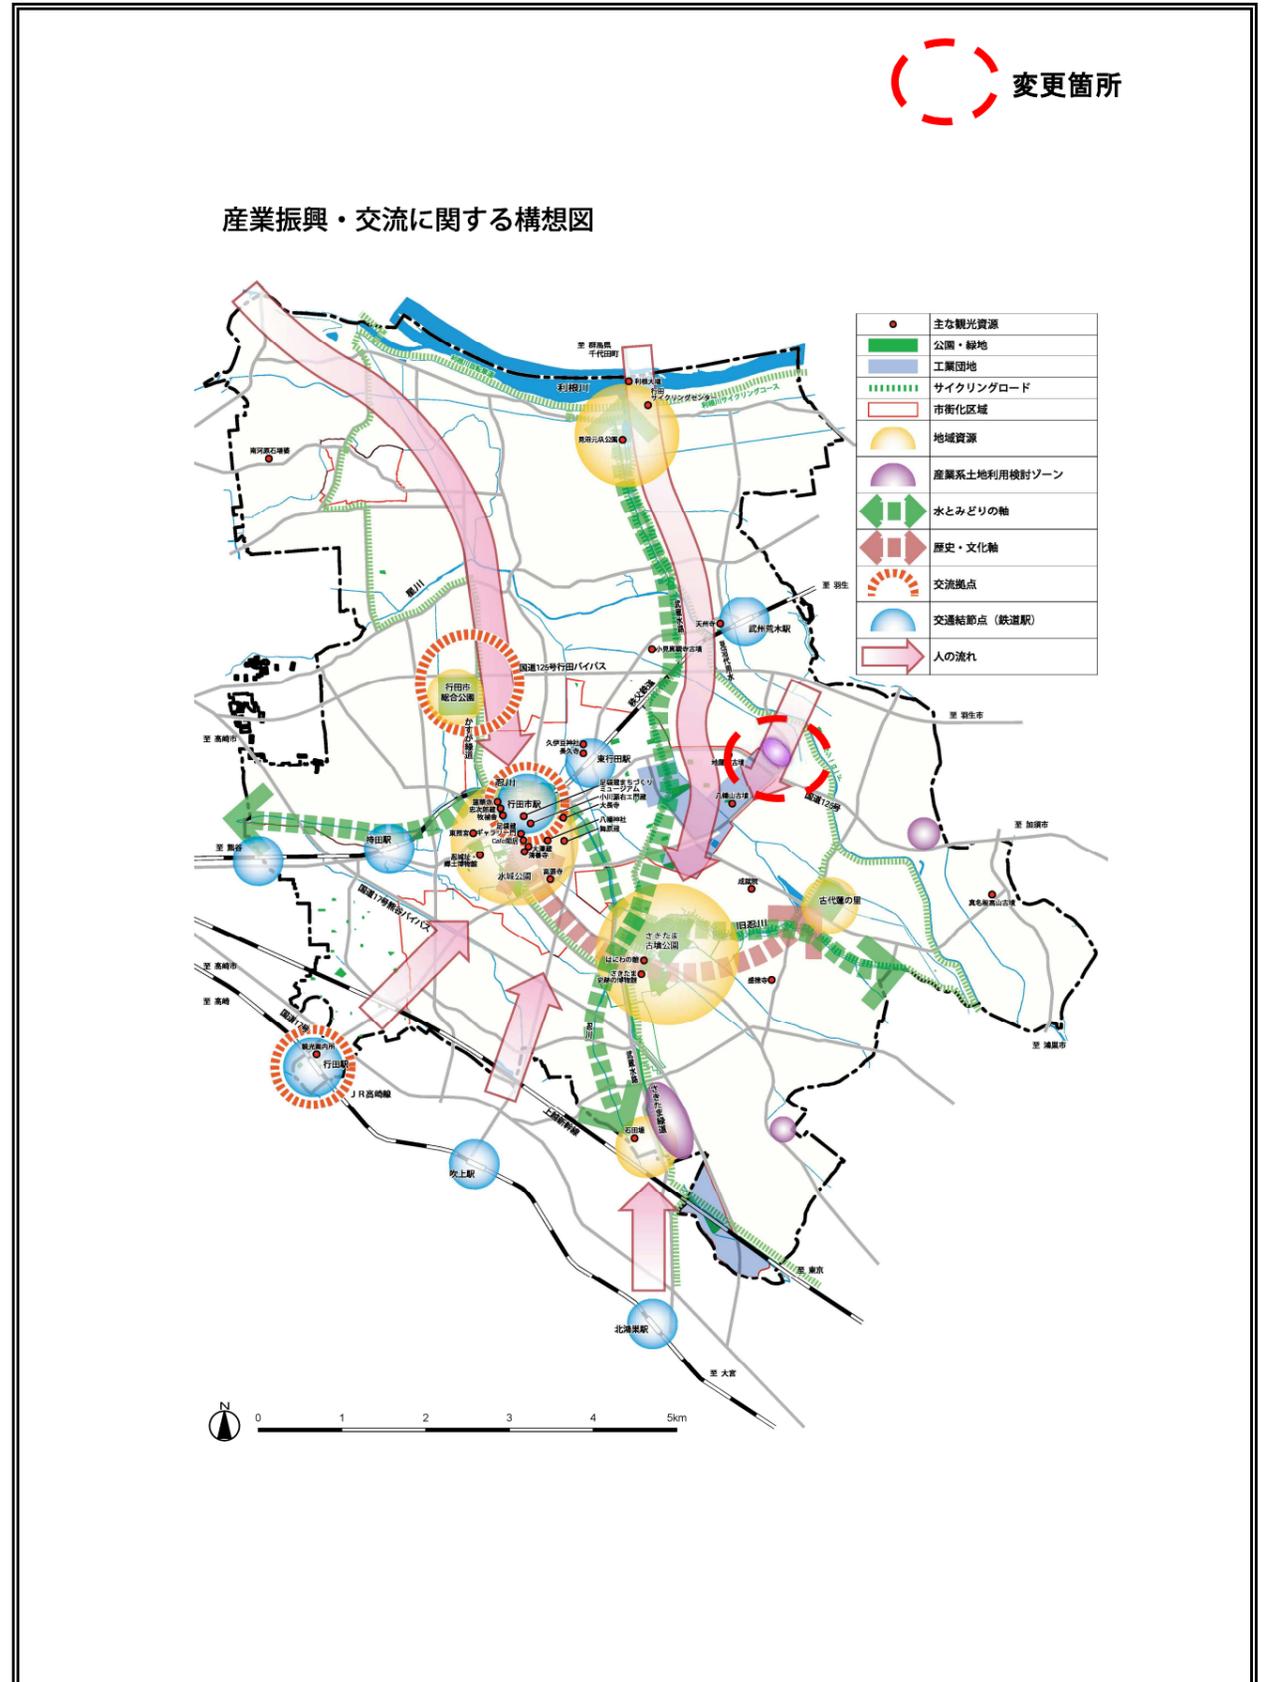

# 行田市都市計画マスタープラン変更案 新旧対照表

## 146ページ変更前

主な取組み内容一覧表

施策	主な取組み内容	主な担当課
方針1-① さきたま古墳公園と古代蓮の里を核とした水と緑の拠点の形成	さきたま古墳公園の拡張整備、史跡整備の促進 古代蓮の里の充実 集団的な優良農地の保全	都市計画課・文化財保護課 都市計画課 農政課
方針1-② 旧忍川（さきたま調節池）を活用した水辺空間とみどりの創出	さきたま調節池の整備促進 親水護岸と遊歩道の整備促進	道路治水課 企画政策課・都市計画課
方針2-① 地域生活環境の充実	合併処理浄化槽による水洗化の促進 治水対策の推進	環境課 道路治水課
方針2-② 移動しやすく安心・安全な道路・交通ネットワークの充実	国県道における歩行者空間の充実 生活道路の整備及び安全対策 地域公共交通の充実	都市計画課 道路治水課・防災安全課 地域づくり支援課
方針3-① 新たな産業ゾーンの検討	国道17号熊谷バイパス、国道125号、主要地方道行田蓮田線沿道における産業系土地利用への見直し	都市計画課・農政課・
方針3-② 地域産業の活性化や観光交流を促進する広域幹線道路網の充実	熊谷渋川連絡道路及び上尾道路の整備促進 国道125号行田バイパス4車線化の整備促進	都市計画課 都市計画課
方針3-③ 地域資源をめぐる自転車交通環境の整備	サイクリングロードの整備 歴史資源をめぐるルートの充実	企画政策課・道路治水課 文化財保護課

注：国・県などが主体となり取り組む内容については、施設管理者と十分調整を図り進めるものとします。

## 146ページ変更後

変更箇所


主な取組み内容一覧表

施策	主な取組み内容	主な担当課
方針1-① さきたま古墳公園と古代蓮の里を核とした水と緑の拠点の形成	さきたま古墳公園の拡張整備、史跡整備の促進 古代蓮の里の充実 集団的な優良農地の保全	都市計画課・文化財保護課 都市計画課 農政課
方針1-② 旧忍川（さきたま調節池）を活用した水辺空間とみどりの創出	さきたま調節池の整備促進 親水護岸と遊歩道の整備促進	道路治水課 企画政策課・都市計画課
方針2-① 地域生活環境の充実	合併処理浄化槽による水洗化の促進 治水対策の推進	環境課 道路治水課
方針2-② 移動しやすく安心・安全な道路・交通ネットワークの充実	国県道における歩行者空間の充実 生活道路の整備及び安全対策 地域公共交通の充実	都市計画課 道路治水課・防災安全課 地域づくり支援課
方針3-① 新たな産業ゾーンの検討	国道17号熊谷バイパス、国道125号、主要地方道行田蓮田線沿道及び既存工業団地と一体的に形成できる土地における産業系土地利用への見直し	都市計画課・農政課
方針3-② 地域産業の活性化や観光交流を促進する広域幹線道路網の充実	熊谷渋川連絡道路及び上尾道路の整備促進 国道125号行田バイパス4車線化の整備促進	都市計画課 都市計画課
方針3-③ 地域資源をめぐる自転車交通環境の整備	サイクリングロードの整備 歴史資源をめぐるルートの充実	企画政策課・道路治水課 文化財保護課

注：国・県などが主体となり取り組む内容については、施設管理者と十分調整を図り進めるものとします。

# 行田市都市計画マスタープラン変更案 新旧対照表

147ページ変更前

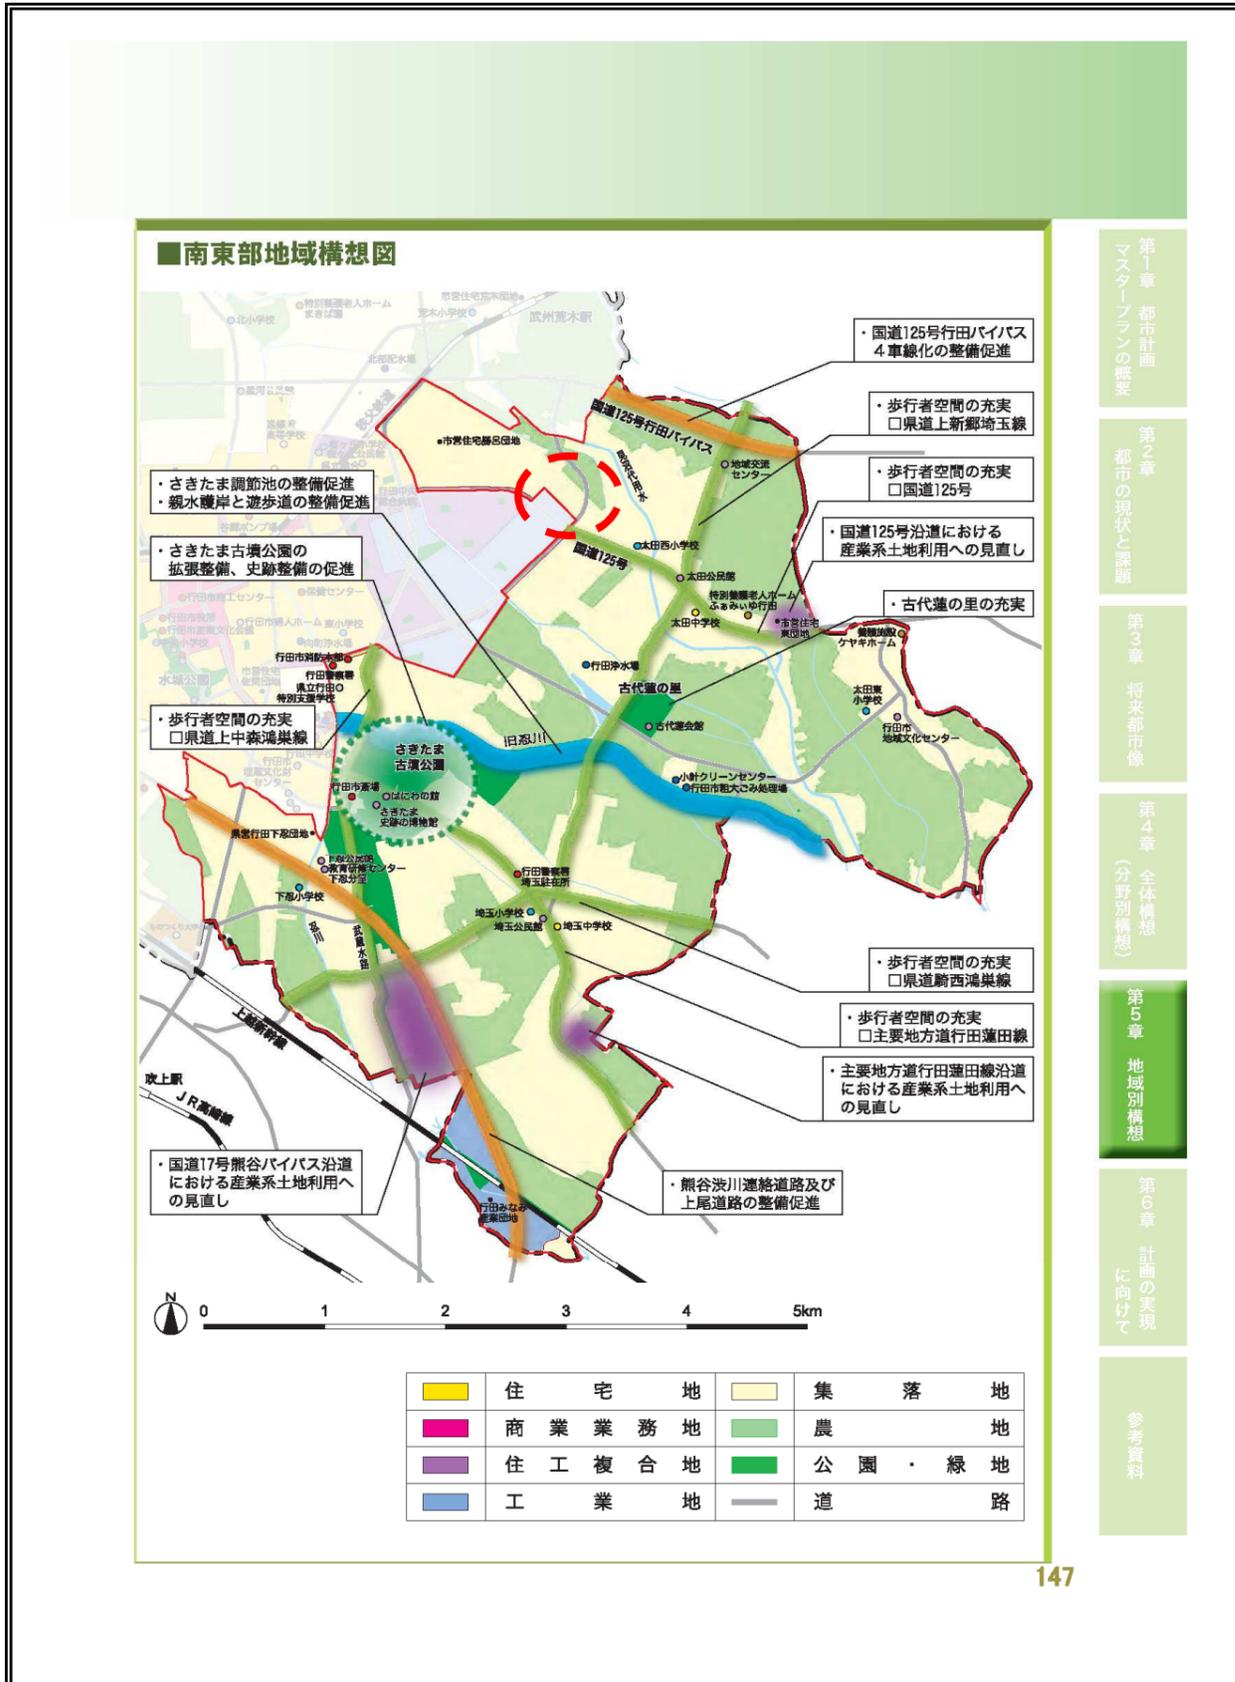

147ページ変更後

