


行田市都市計画基本図 計 画 図 (1 6)

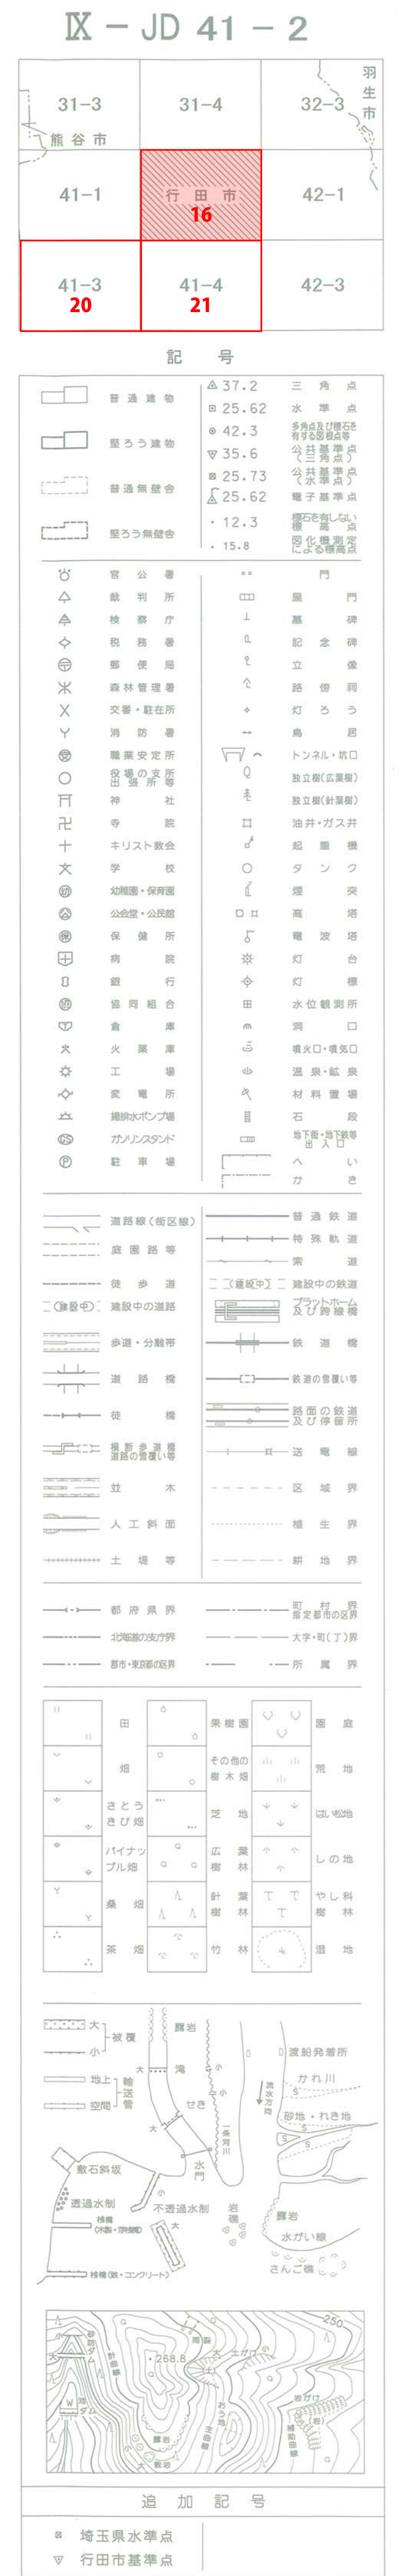

IX - JD 41 - 2

1 : 2,500

A horizontal scale bar with major tick marks at 0, 50, 100, 200, 300, 400, and 500m. The text '1 : 2,500' is centered above the bar.

計 画 機 関
作 業 機 関