


# 用途地域 計画図 (変更後)

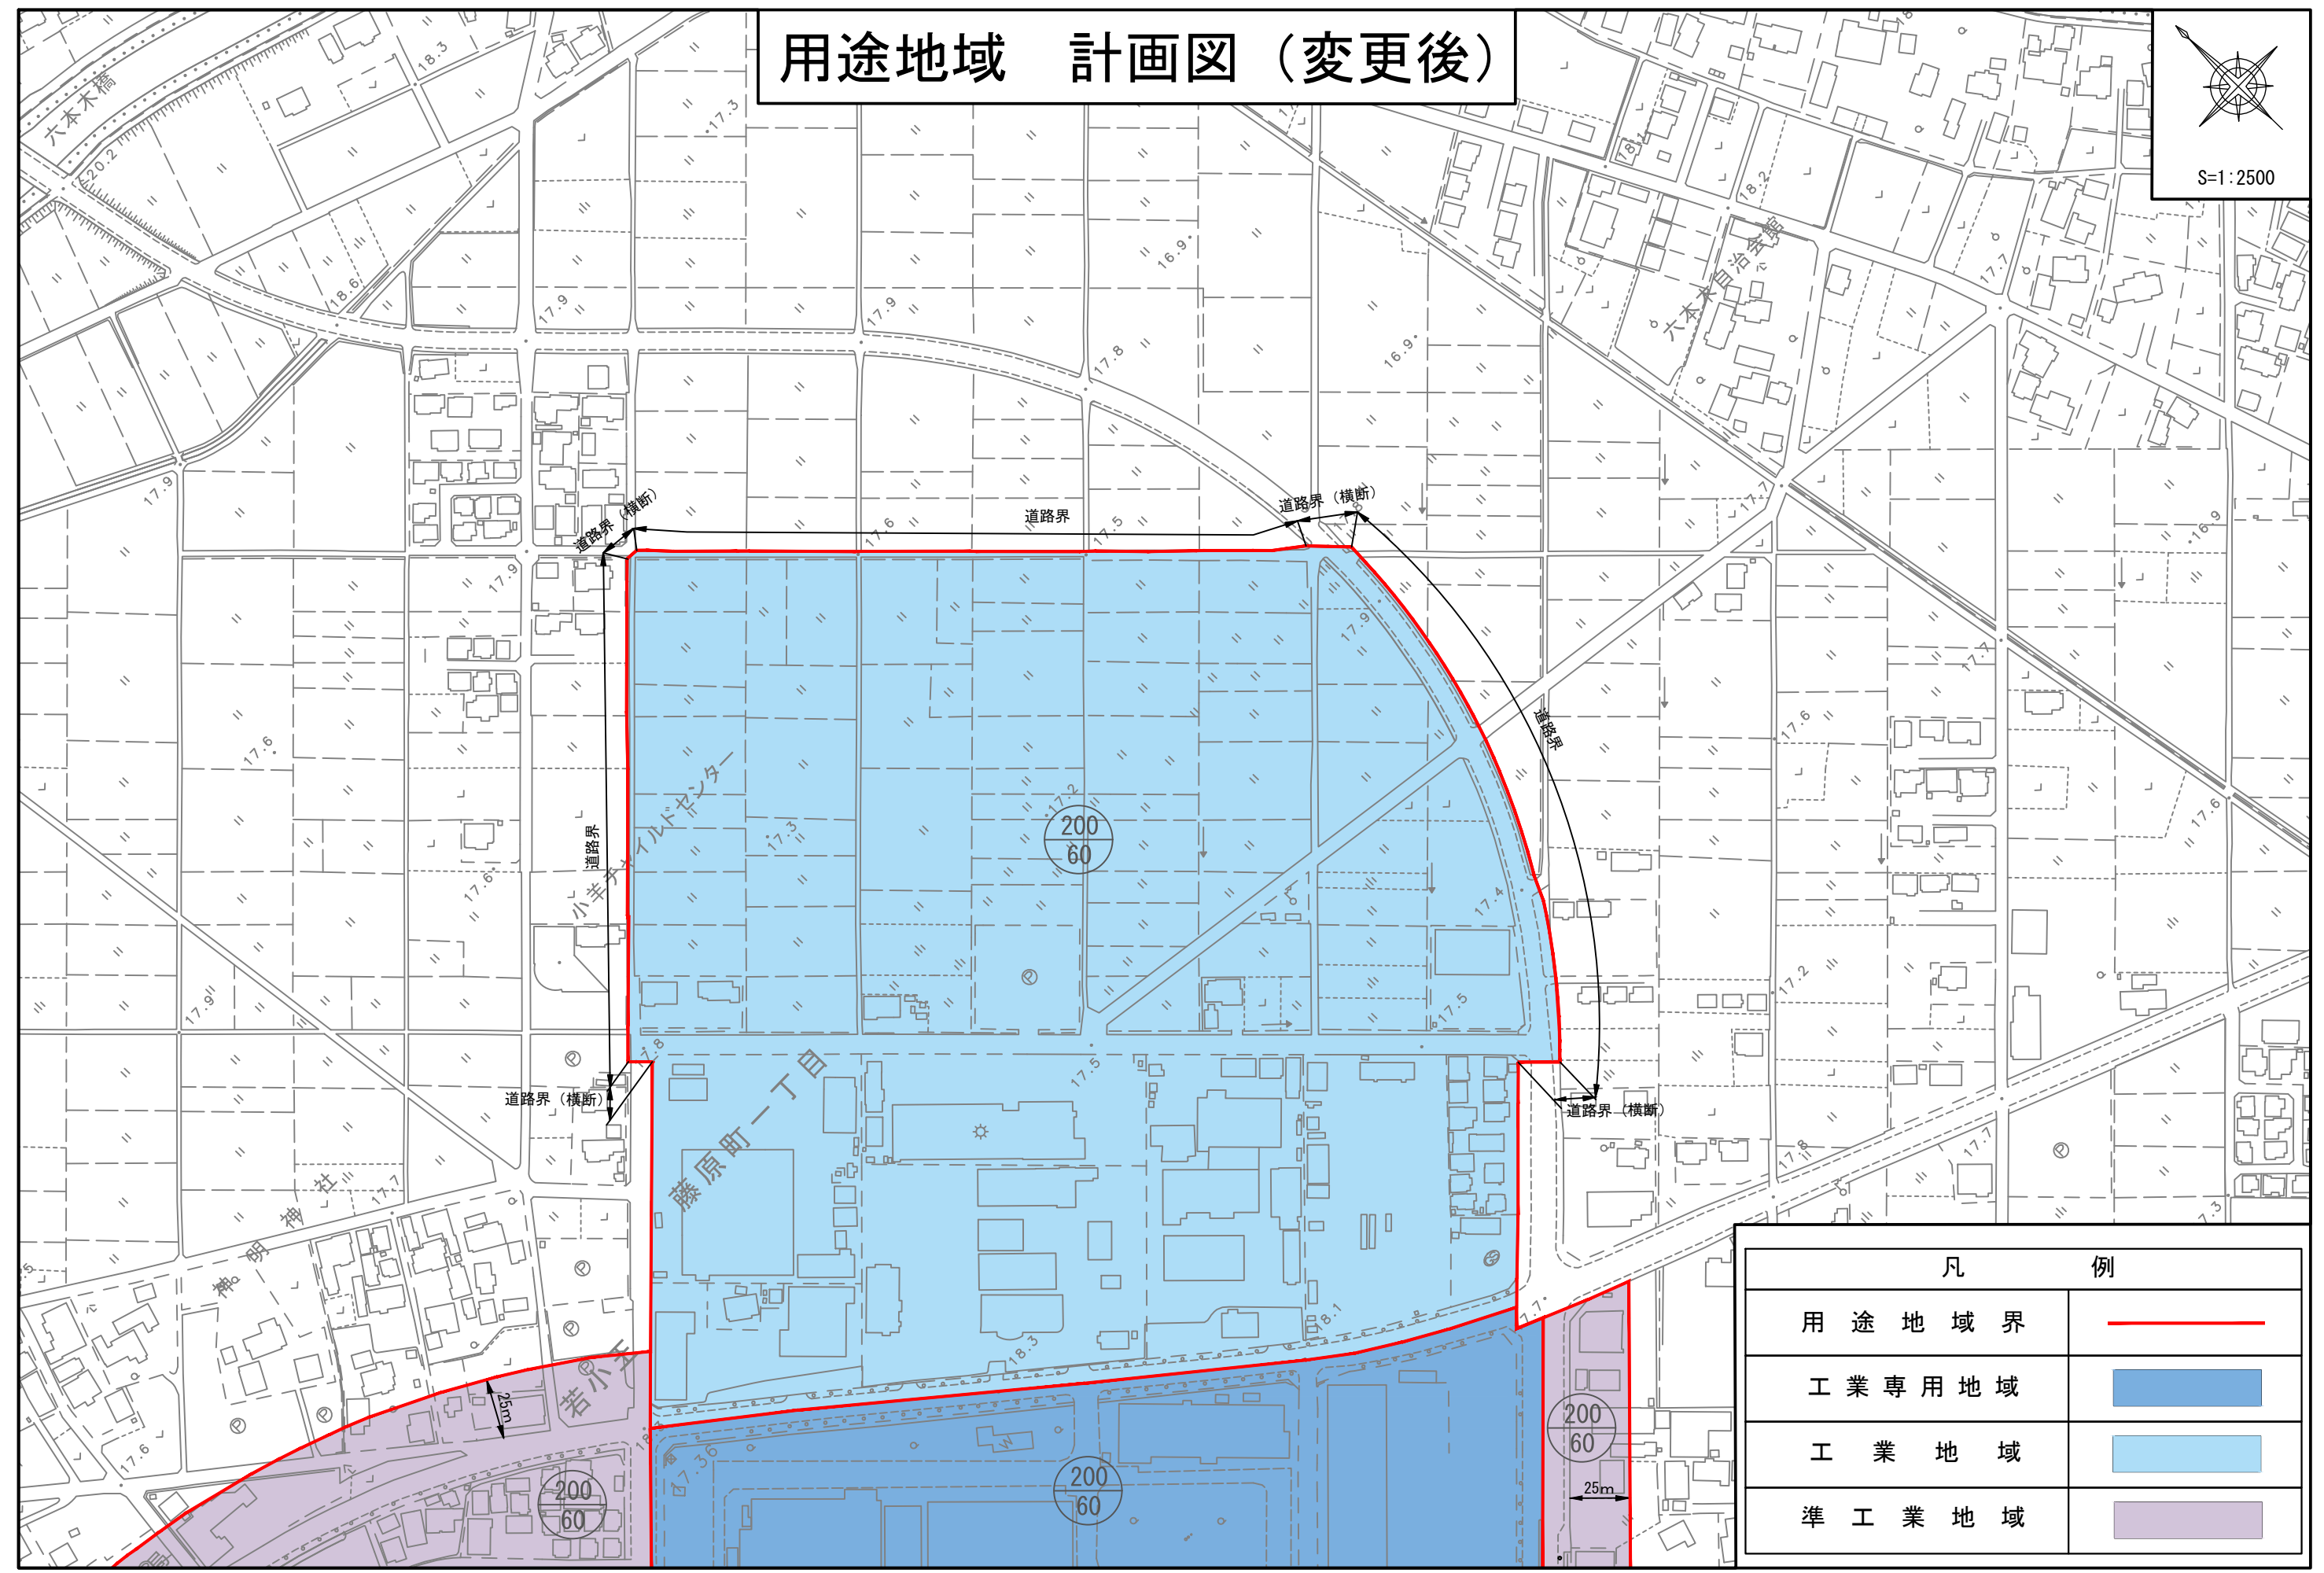

S=1:2500



凡 例	
用途地域界	
工業専用地域	
工業地域	
準工業地域	