No.20-25

行田市下水道台帳図

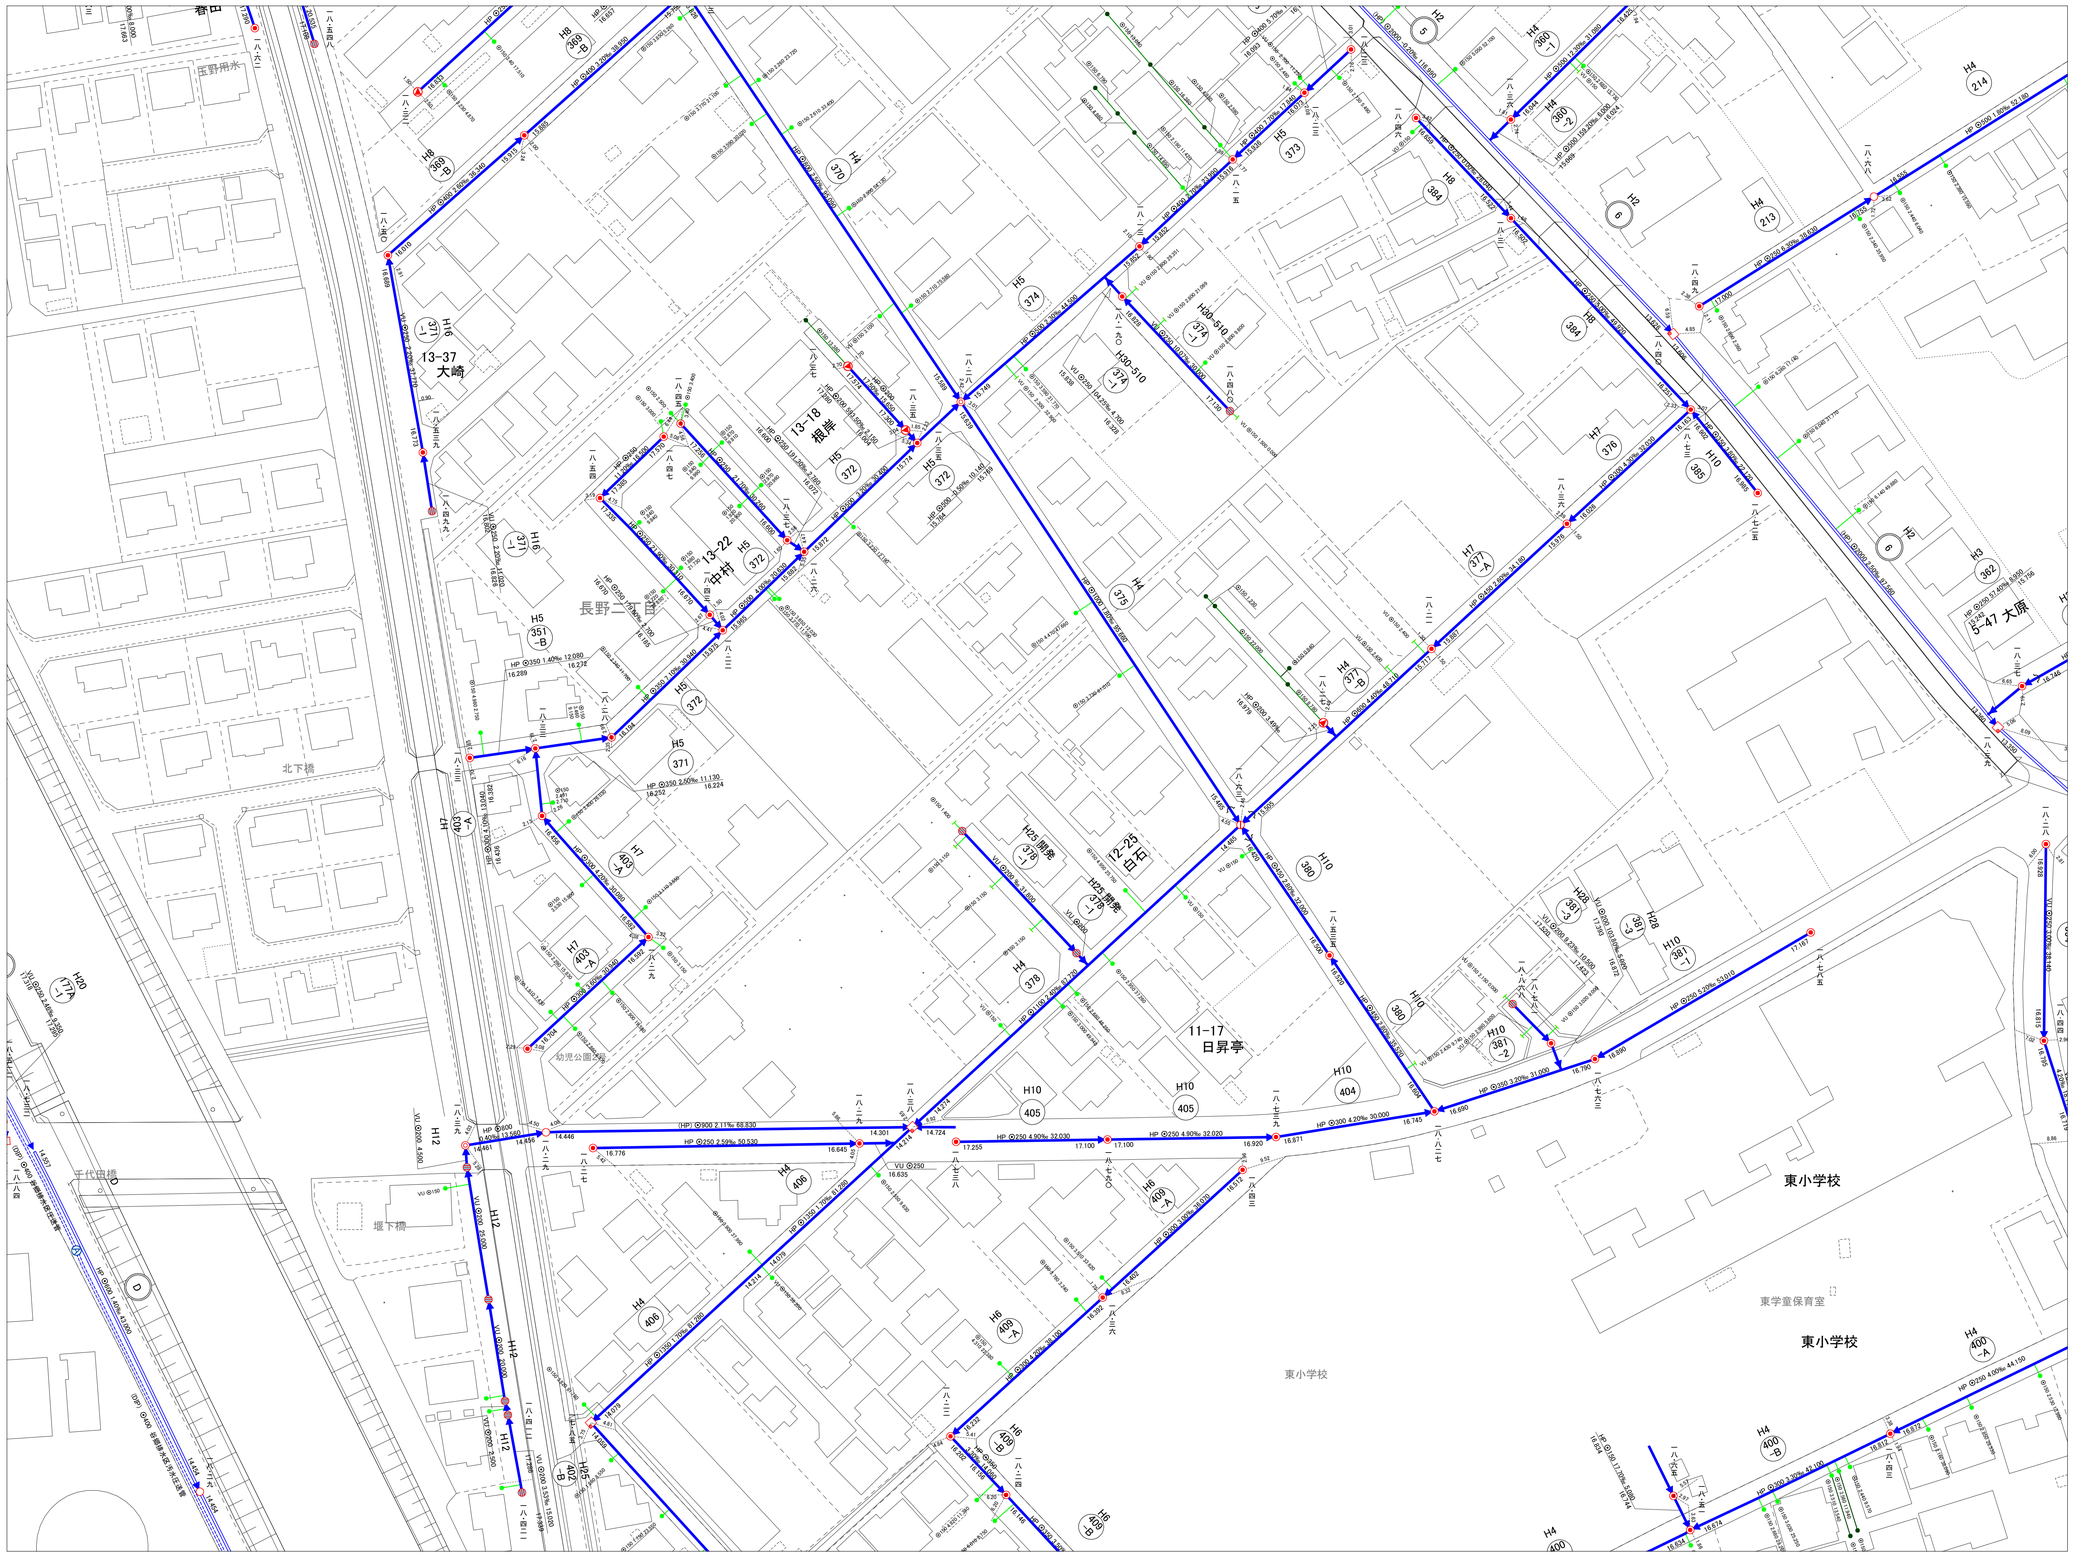

20-19	20-20	21-16
20-24	20-25	21-21
26-04	26-05	27-01

凡　例

	処理分区界
	排水区界
	幹線管渠
	枝線管渠
	圧送管渠
	雨水管渠
	0号マンホール（内径 75cm）
	A 1号マンホール（60×90）
	1号マンホール（内径 90cm）
	2号マンホール（内径120cm）
	3号マンホール（内径150cm）
	4号マンホール（内径180cm）
	5号マンホール（内径230cm）
	特殊マンホール
	小型ﾏﾝﾎｰﾙ(ﾚｼﾞｽﾄ・内径30cm)
	小型ﾏﾝﾎｰﾙ(塩ビ・内径20cm)
	小型ﾏﾝﾎｰﾙ(塩ビ・内径30cm)
	小型ﾏﾝﾎｰﾙ(ｺﾝｸﾘｰﾄ・内径 40cm)
	小型ﾏﾝﾎｰﾙ(ｺﾝｸﾘｰﾄ・内径 50cm)
	小型ﾏﾝﾎｰﾙ(その他)
	副管付マンホール
	型不明マンホール
	ポンプマンホール
	汚水マス（合流）
	汚水マス（分流）
	取付管（合流）
	取付管（分流）
	排水施設マス
	排水施設管渠
	栓止め（合流）
	栓止め（分流）
	栓止め（排水施設）
	雨水マス
	吐き口
	伏せ越し
300	管径
1.5‰	勾配
30.00	マンホール間距離
2.724	管底高
	地盤高
	管径　宅地内への距離　上流ﾏｰﾝﾎﾙ距離
VU	硬質塩化ビニル管
(VU)	推進・硬質塩化ビニル管
VP	硬質塩化ビニル管
HP	鉄筋コンクリート管
(HP)	推進・鉄筋コンクリート管
DIP	ダクタイル鋳鉄管
(DIP)	推進・ダクタイル鋳鉄管
FRP	強化プラスチック複合管
PRP	リブ付硬質塩化ビニル管

計画機関　埼玉県行田市
作業機関　フジ地中情報株式会社

1：500

No.20-25