No.21-16

行田市下水道台帳図

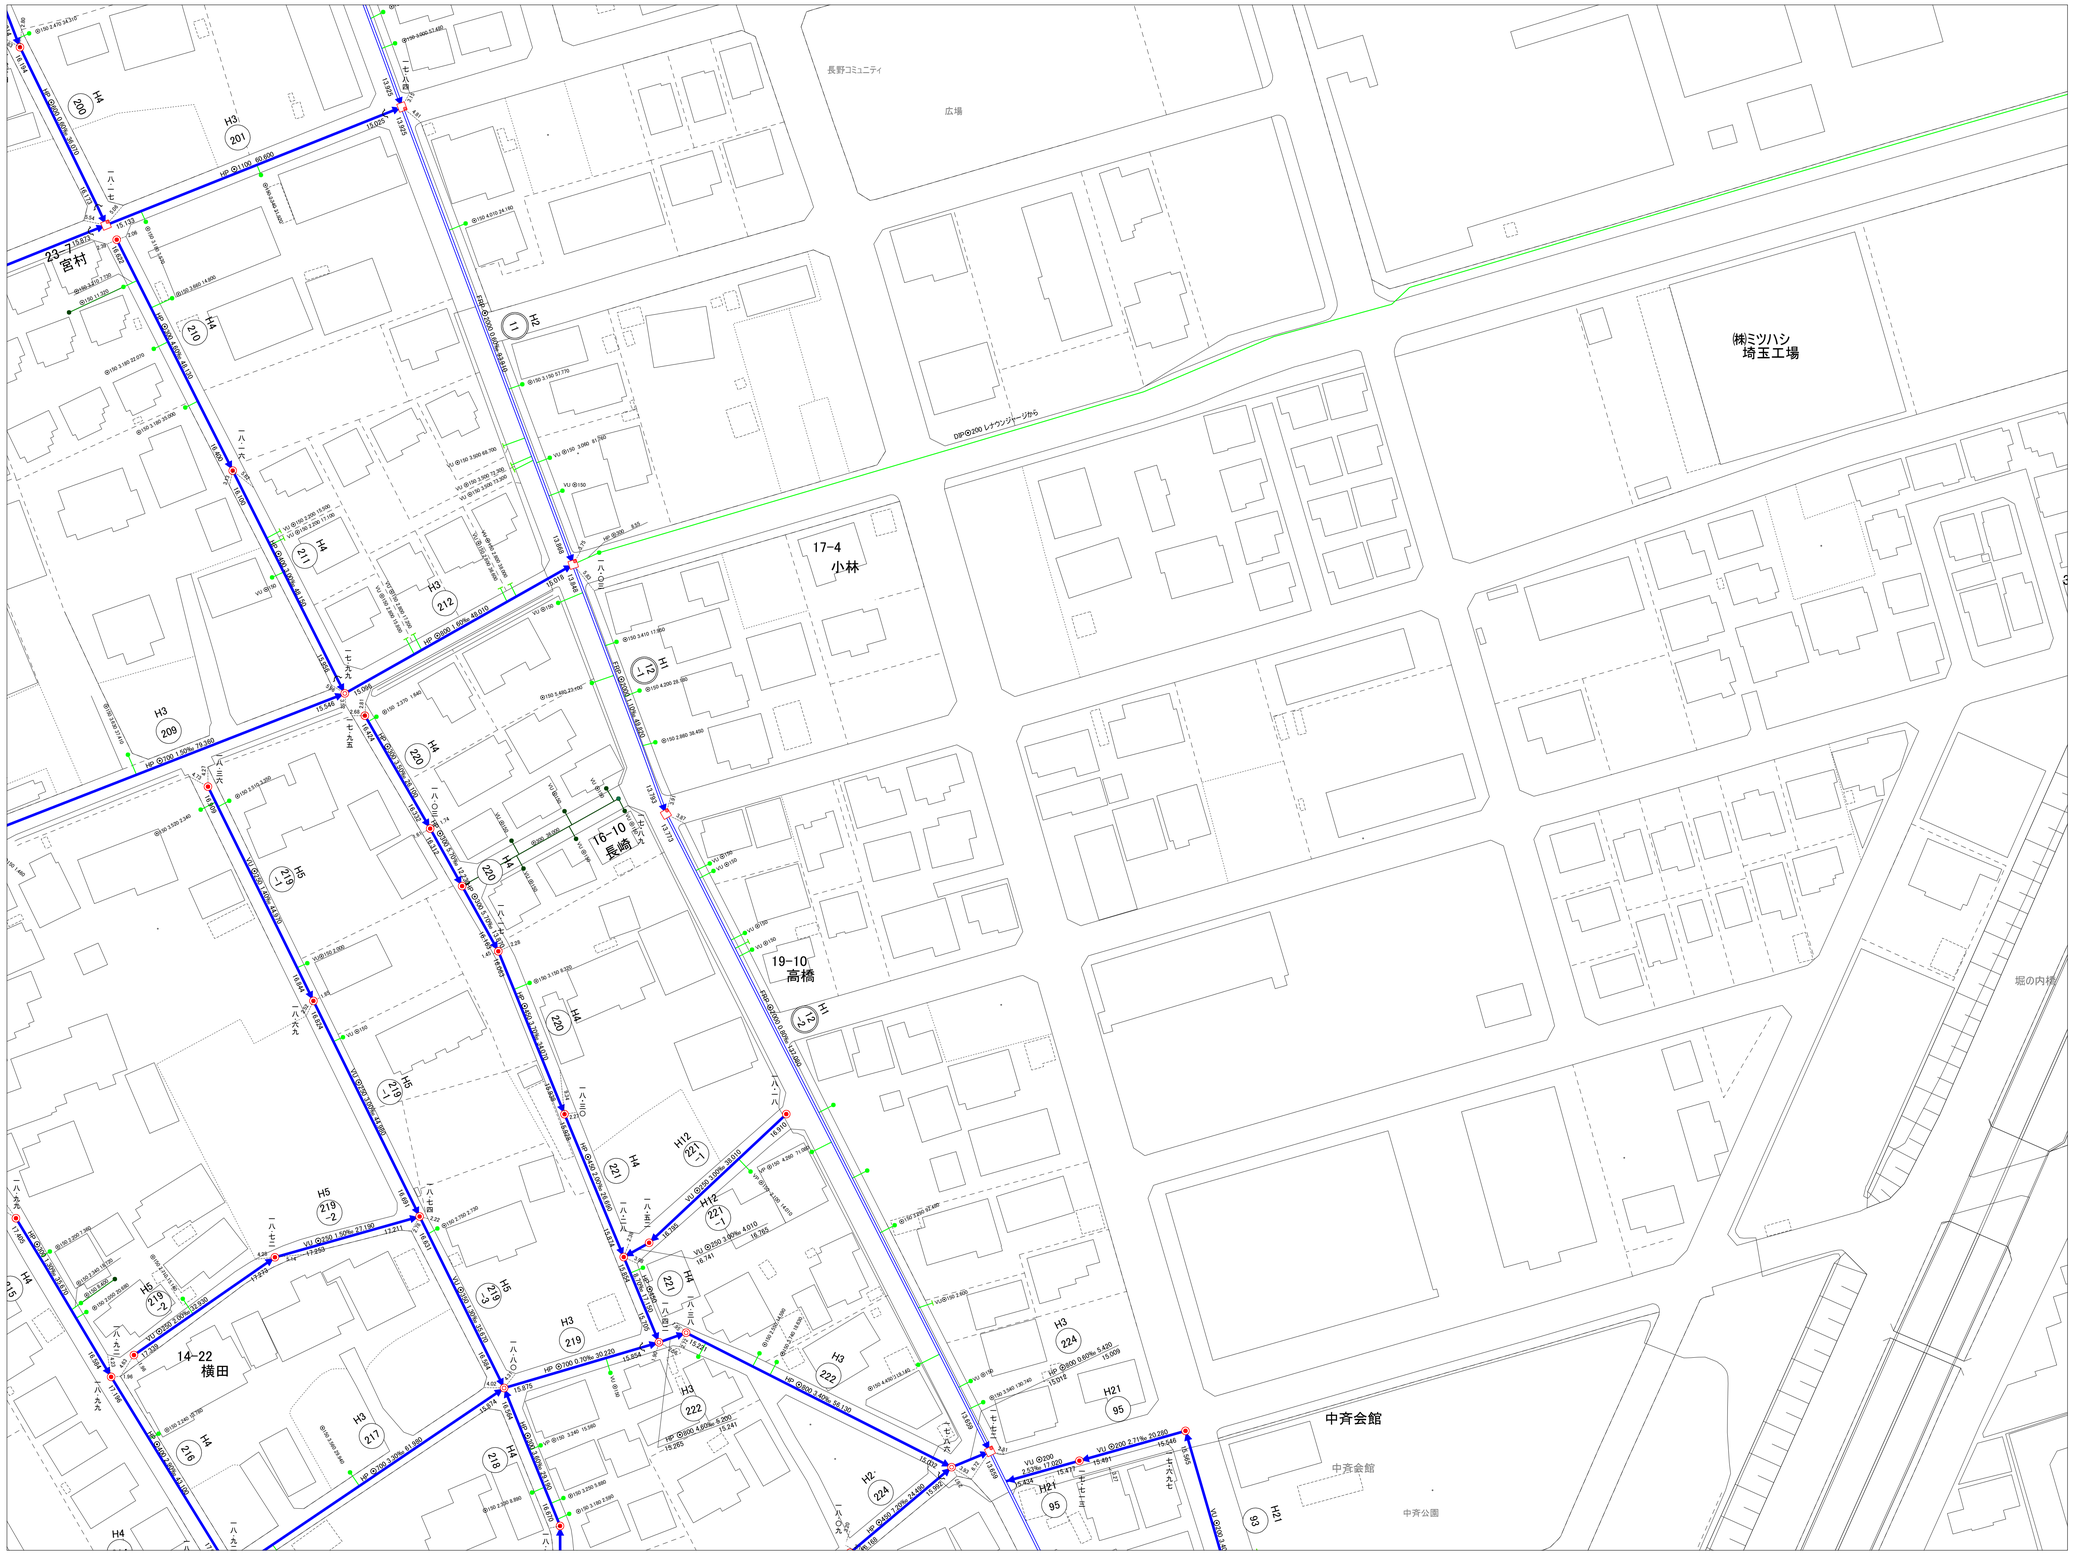

20-15	21-11	21-12
20-20	21-16	21-17
20-25	21-21	21-22

N W E S

凡	例
	処理分区界
	排水区界
	幹線管渠
	枝線管渠
	圧送管渠
	雨水管渠
	0号マンホール（内径 75cm）
	A 1号マンホール（60×90）
	1号マンホール（内径 90cm）
	2号マンホール（内径120cm）
	3号マンホール（内径150cm）
	4号マンホール（内径180cm）
	5号マンホール（内径230cm）
	特殊マンホール
	小型ﾏﾝﾎｰﾙ(ﾚｼﾞｽﾄ・内径30cm)
	小型ﾏﾝﾎｰﾙ(塩ビ・内径20cm)
	小型ﾏﾝﾎｰﾙ(塩ビ・内径30cm)
	小型ﾏﾝﾎｰﾙ(ｺﾝｸﾘｰﾄ・内径 40cm)
	小型ﾏﾝﾎｰﾙ(ｺﾝｸﾘｰﾄ・内径 50cm)
	小型ﾏﾝﾎｰﾙ(その他)
	副管付マンホール
	型不明マンホール
	ポンプマンホール
	汚水マス（合流）
	汚水マス（分流）
	取付管（合流）
	取付管（分流）
	排水施設マス
	排水施設管渠
	桧止め（合流）
	桧止め（分流）
	桧止め（排水施設）
	雨水マス
	吐き口
	伏せ越し
⊙300	管径
1.5‰	勾配
30.00	マンホール間距離
2.724	管底高
	地盤高
@150 1.0 10.00	管径 宅地内への距離 上流ﾏﾝﾎｰﾙの距離
VU	硬質塩化ビニル管
(VU)	推進・硬質塩化ビニル管
VP	硬質塩化ビニル管
HP	鉄筋コンクリート管
(HP)	推進・鉄筋コンクリート管
DIP	ダクタイル鋳鉄管
(DIP)	推進・ダクタイル鋳鉄管
FRP	強化プラスチック複合管
PRP	リブ付硬質塩化ビニル管

計画機関　埼玉県行田市

作業機関　フジ地中情報株式会社

1：500

0 5 10 20 50 100m

No.21-16