No.26-05

# 行田市下水道台帳図

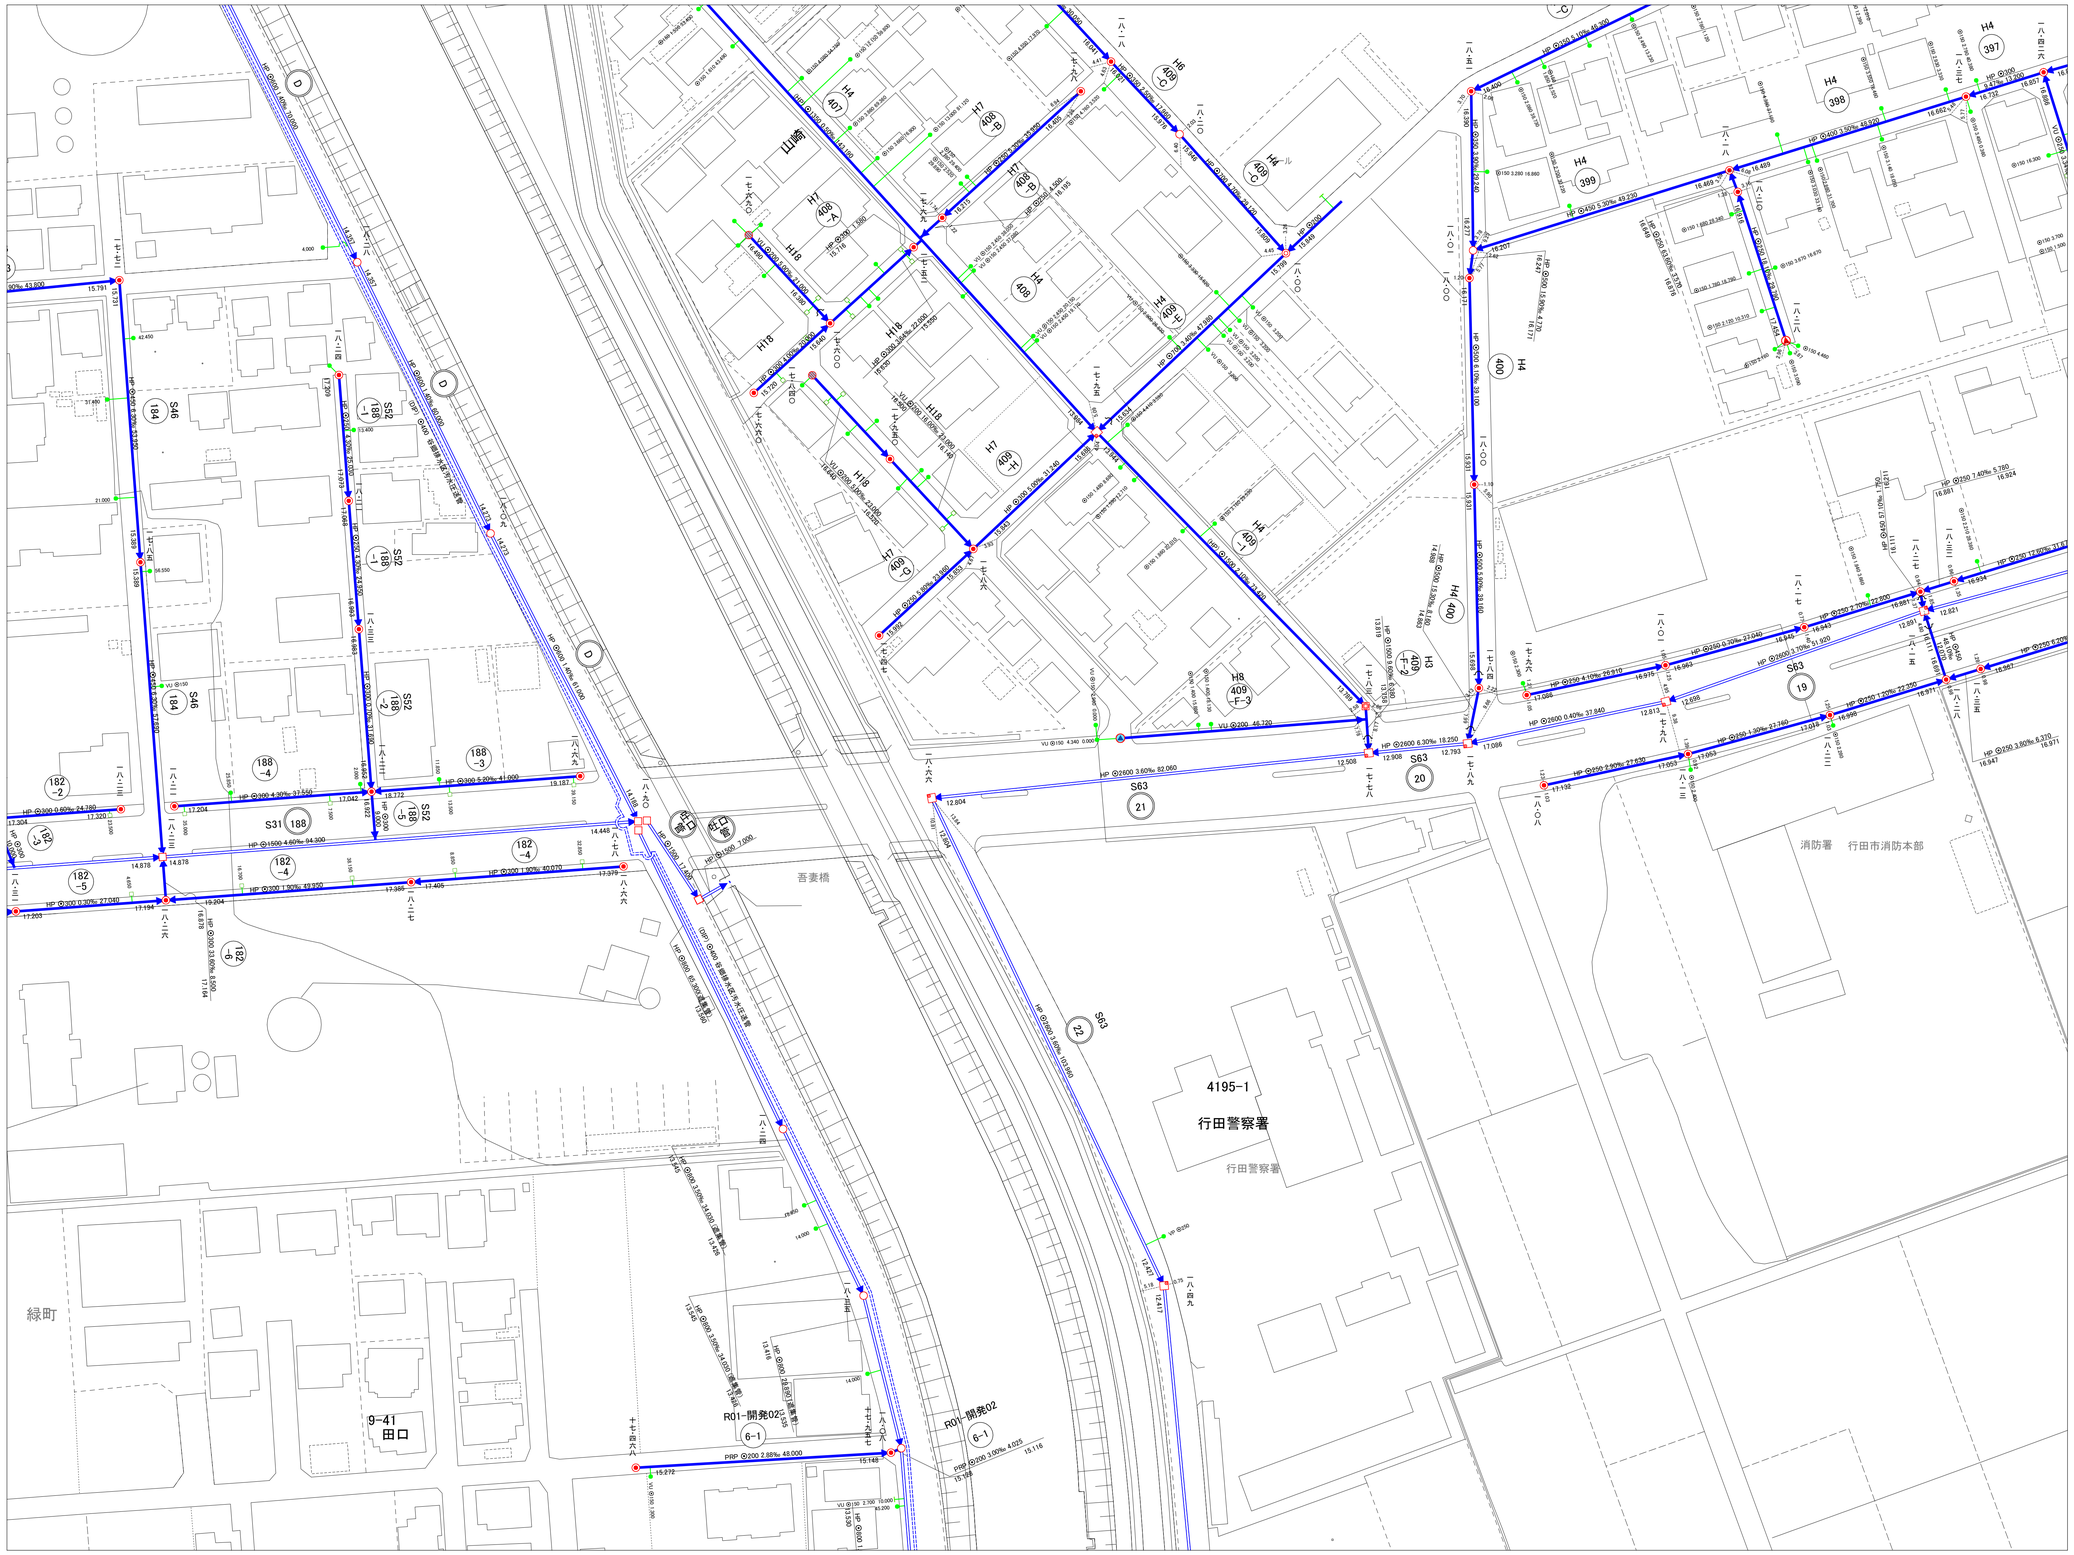


| | | |
|---|---|---|
| 20-24 | 20-25 | 21-21 |
| 26-04 | 26-05 | 27-01 |
| 26-09 | 26-10 | 27-06 |

| 凡　　例 | |
|---|---|
| | 処理分区界 |
| | 排水区界 |
| | 幹線管渠 |
| | 枝線管渠 |
| | 圧送管渠 |
| | 雨水管渠 |
| | 0号マンホール（内径 75cm） |
| | A 1号マンホール（60×90） |
| | 1号マンホール（内径 90cm） |
| | 2号マンホール（内径120cm） |
| | 3号マンホール（内径150cm） |
| | 4号マンホール（内径180cm） |
| | 5号マンホール（内径230cm） |
| | 特殊マンホール |
| | 小型ﾏﾝﾎｰﾙ(ﾚｼﾞﾝ・内径30cm) |
| | 小型ﾏﾝﾎｰﾙ(塩ビ・内径20cm) |
| | 小型ﾏﾝﾎｰﾙ(塩ビ・内径30cm) |
| | 小型ﾏﾝﾎｰﾙ(ｺﾝｸﾘｰﾄ・内径 40cm) |
| | 小型ﾏﾝﾎｰﾙ(ｺﾝｸﾘｰﾄ・内径 50cm) |
| | 小型ﾏﾝﾎｰﾙ(その他) |
| | 副管付マンホール |
| | 型不明マンホール |
| | ポンプマンホール |
| | 汚水マス（合流） |
| | 汚水マス（分流） |
| | 取付管（合流） |
| | 取付管（分流） |
| | 排水施設マス |
| | 排水施設管渠 |
| | 桧止め（合流） |
| | 桧止め（分流） |
| | 桧止め（排水施設） |
| | 雨水マス |
| | 吐き口 |
| | 伏せ越し |
| 300 | 管径 |
| 1.5‰ | 勾配 |
| 30.00 | マンホール間距離 |
| 2.724 | 管底高 |
| | 地盤高 |
| 150 1.10 10.00 | 管径　宅地内への距離　上流からの距離 |
| VU | 硬質塩化ビニル管 |
| (VU) | 推進・硬質塩化ビニル管 |
| VP | 硬質塩化ビニル管 |
| HP | 鉄筋コンクリート管 |
| (HP) | 推進・鉄筋コンクリート管 |
| DIP | ダクタイル鋳鉄管 |
| (DIP) | 推進・ダクタイル鋳鉄管 |
| FRP | 強化プラスチック複合管 |
| PRP | リブ付硬質塩化ビニル管 |

計画機関　埼玉県行田市
作業機関　フジ地中情報株式会社

1：500

No.26-05