No.26-12

行 田 市 下 水 道 台 帳 図

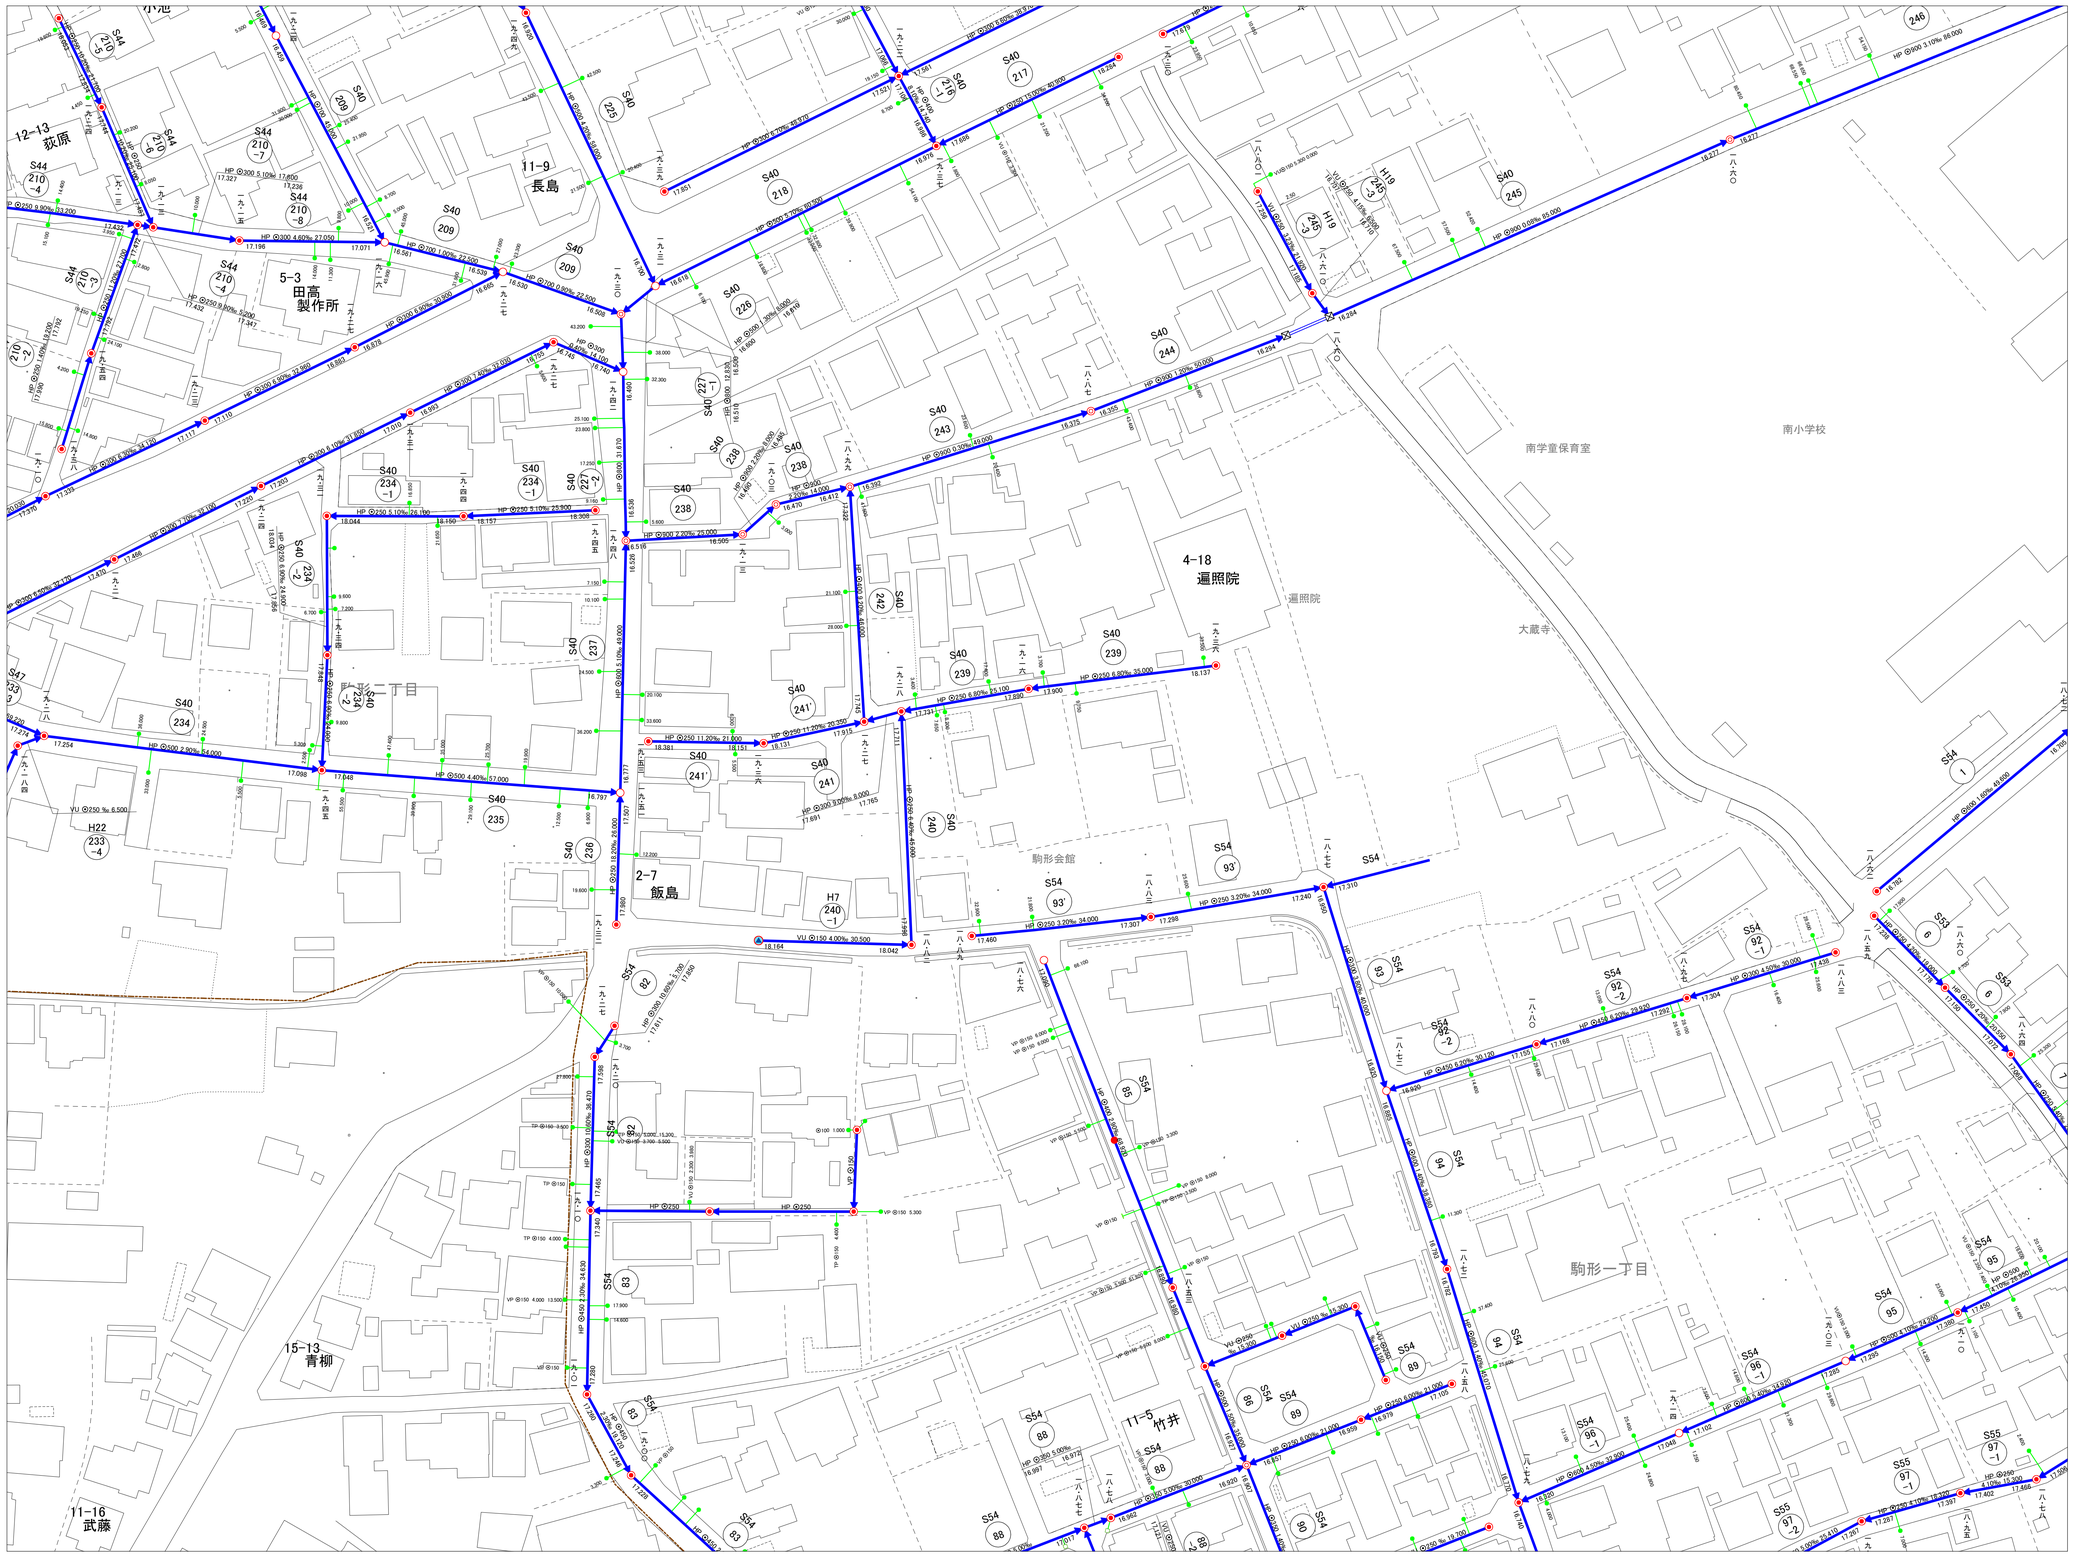

26-06	26-07	26-08
26-11	26-12	26-13
26-16	26-17	26-18

N E S W

凡	例
	処 理 分 区 界
	排 水 区 界
	幹 線 管 渠
	枝 線 管 渠
	圧 送 管 渠
	雨 水 管 渠
	0号マンホール（内径 75cm）
	A 1号マンホール（60×90）
	1号マンホール（内径 90cm）
	2号マンホール（内径120cm）
	3号マンホール（内径150cm）
	4号マンホール（内径180cm）
	5号マンホール（内径230cm）
	特 殊 マ ン ホ ー ル
	小型ﾏﾝﾎｰﾙ(ﾚｼﾞｽﾄ・内径30cm)
	小型ﾏﾝﾎｰﾙ(塩ビ・内径20cm)
	小型ﾏﾝﾎｰﾙ(塩ビ・内径30cm)
	小型ﾏﾝﾎｰﾙ(ｺﾝｸﾘｰﾄ・内径 40cm)
	小型ﾏﾝﾎｰﾙ(ｺﾝｸﾘｰﾄ・内径 50cm)
	小型ﾏﾝﾎｰﾙ(その他)
	副管付マンホール
	型不明マンホール
	ポンプマンホール
	汚 水 マ ス（合 流）
	汚 水 マ ス（分 流）
	取 付 管（合 流）
	取 付 管（分 流）
	排 水 施 設 マ ス
	排 水 施 設 管 渠
	栓 止 め（合 流）
	栓 止 め（分 流）
	栓 止 め（排水施設）
	雨 水 マ ス
	吐 き 口
	伏 せ 越 し
⊙300	管 径
1.5‰	勾 配
30.00	マンホール間距離
2.724	管 底 高
	地 盤 高
	管径 宅地内への距離 上流からの距離
VU	硬質塩化ビニル管
(VU)	推進・硬質塩化ビニル管
VP	硬質塩化ビニル管
HP	鉄筋コンクリート管
(HP)	推進・鉄筋コンクリート管
DIP	ダクタイル鋳鉄管
(DIP)	推進・ダクタイル鋳鉄管
FRP	強化プラスチック複合管
PRP	リブ付硬質塩化ビニル管

計画機関 埼 玉 県 行 田 市

作業機関 フジ地中情報株式会社

1：500

0 5 10 20 50 100m

No.26-12