


位置図

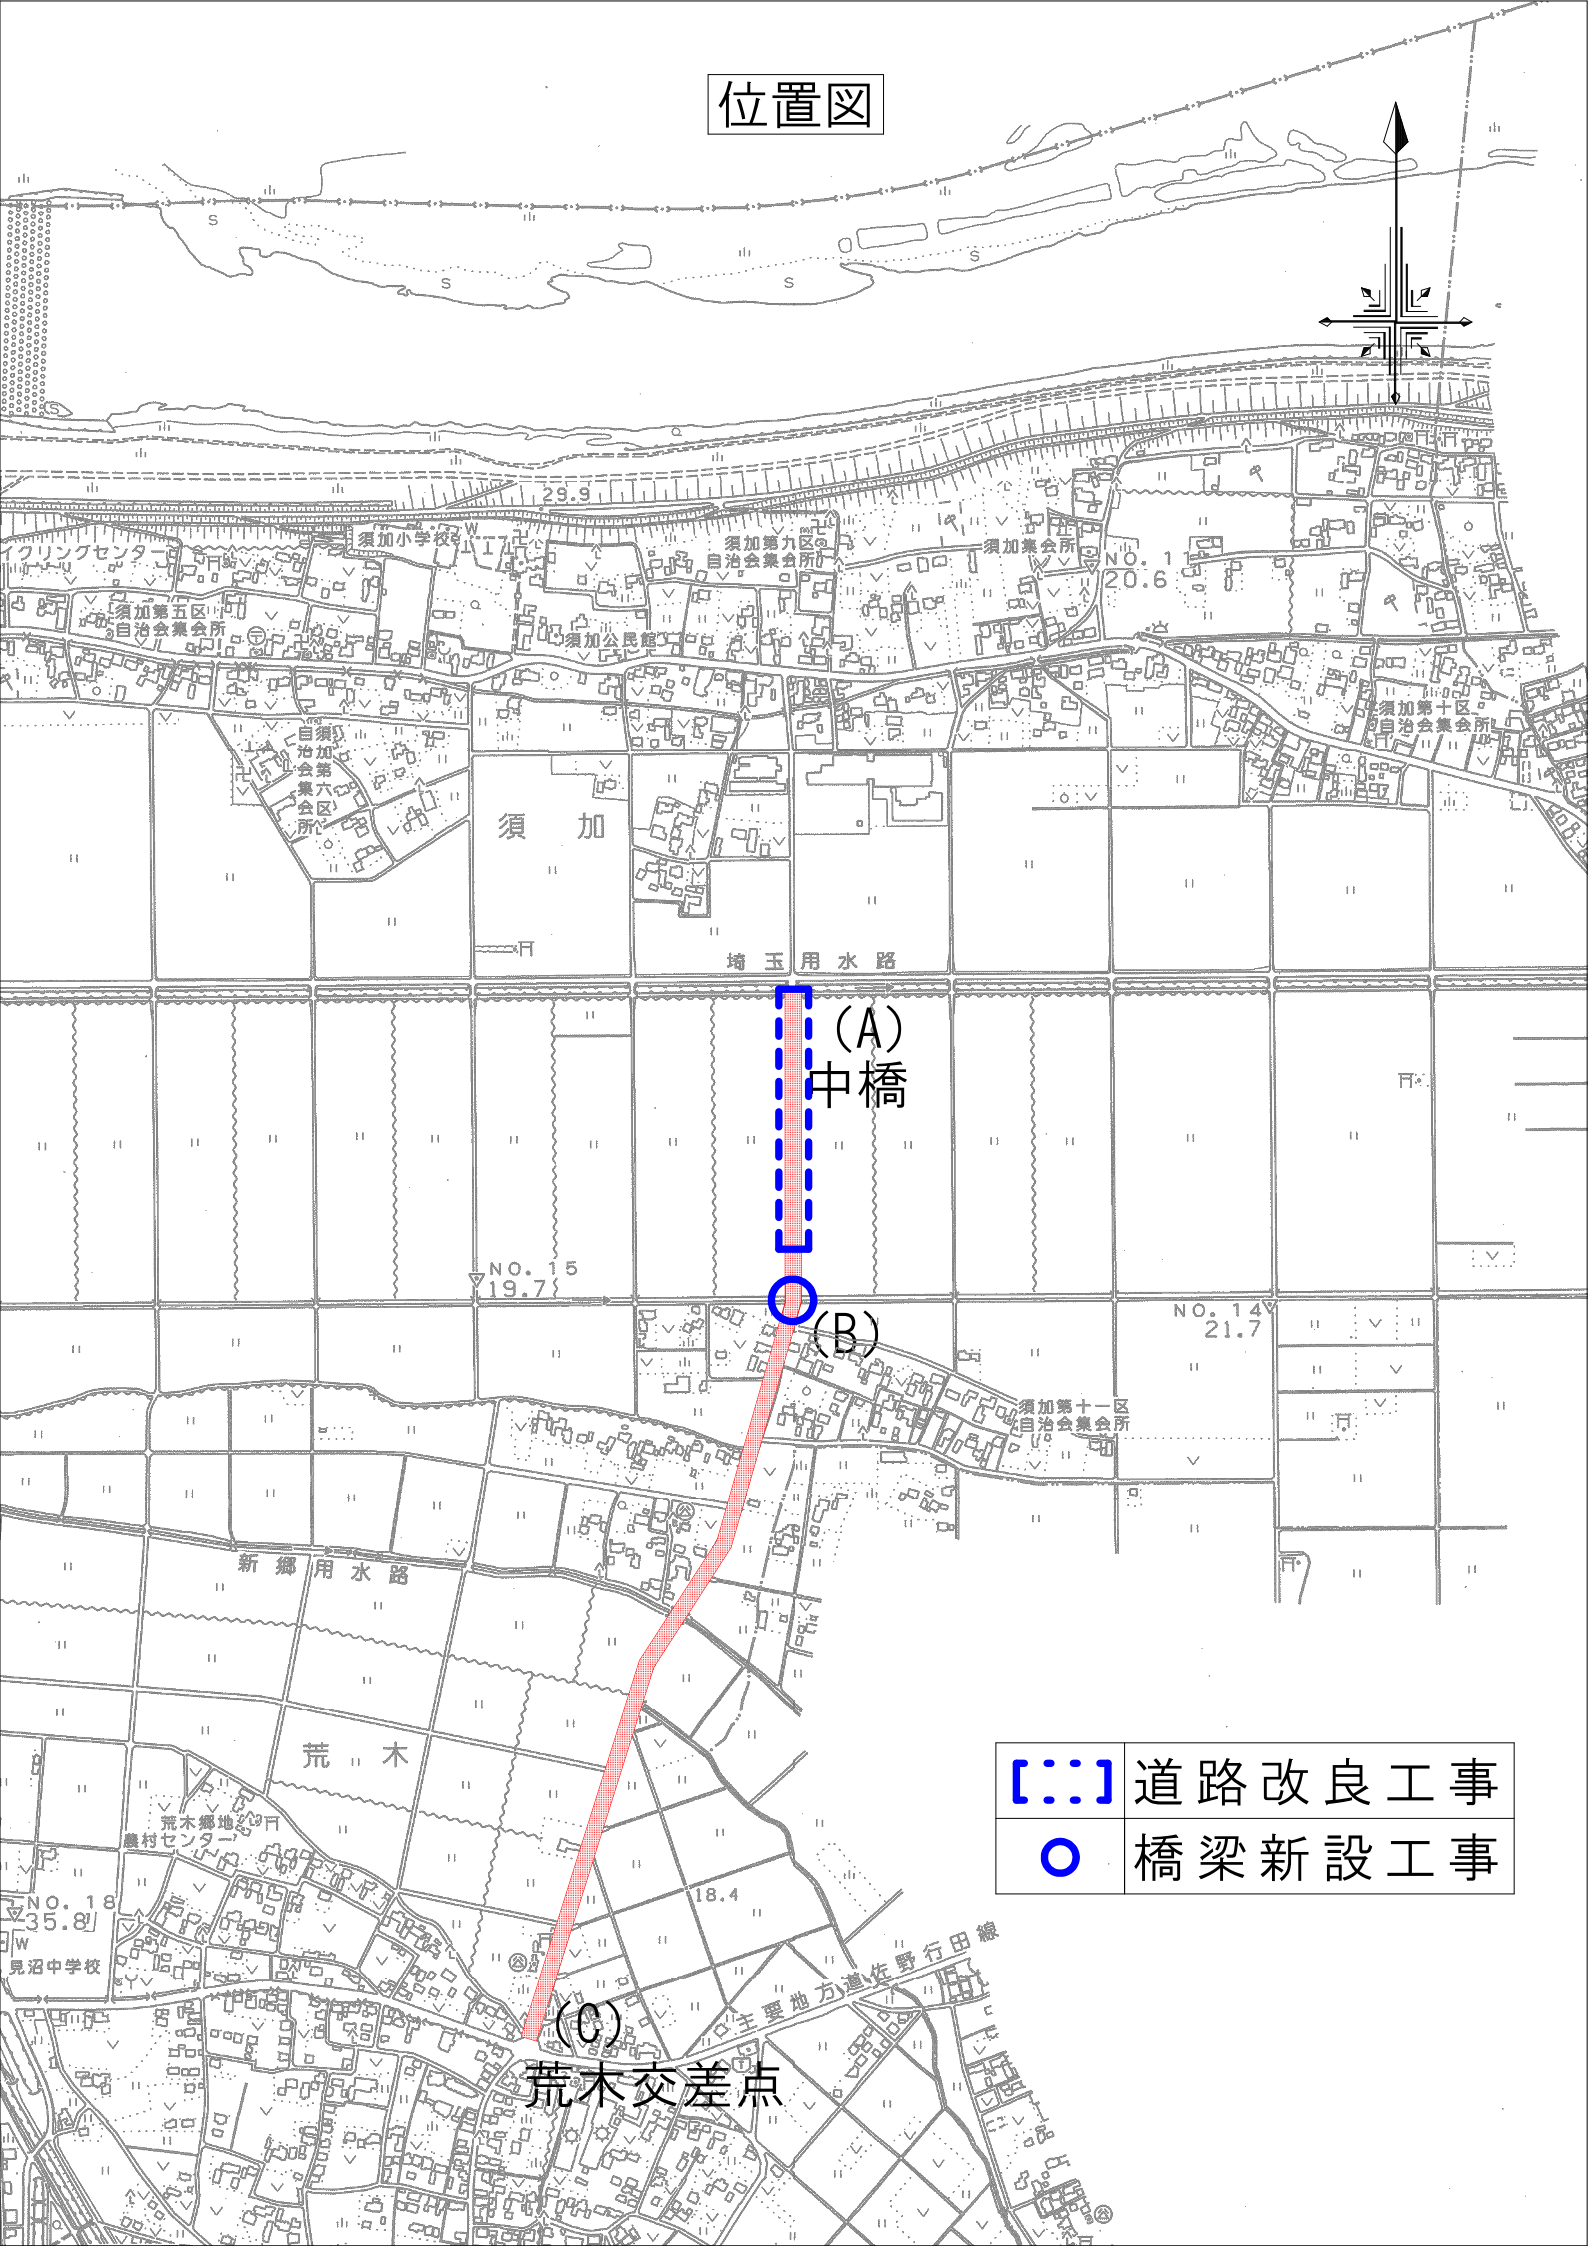

(A)
中橋

(B)

(C)
荒木交差点

[::]	道路改良工事
○	橋梁新設工事