


# 道路台帳平面図

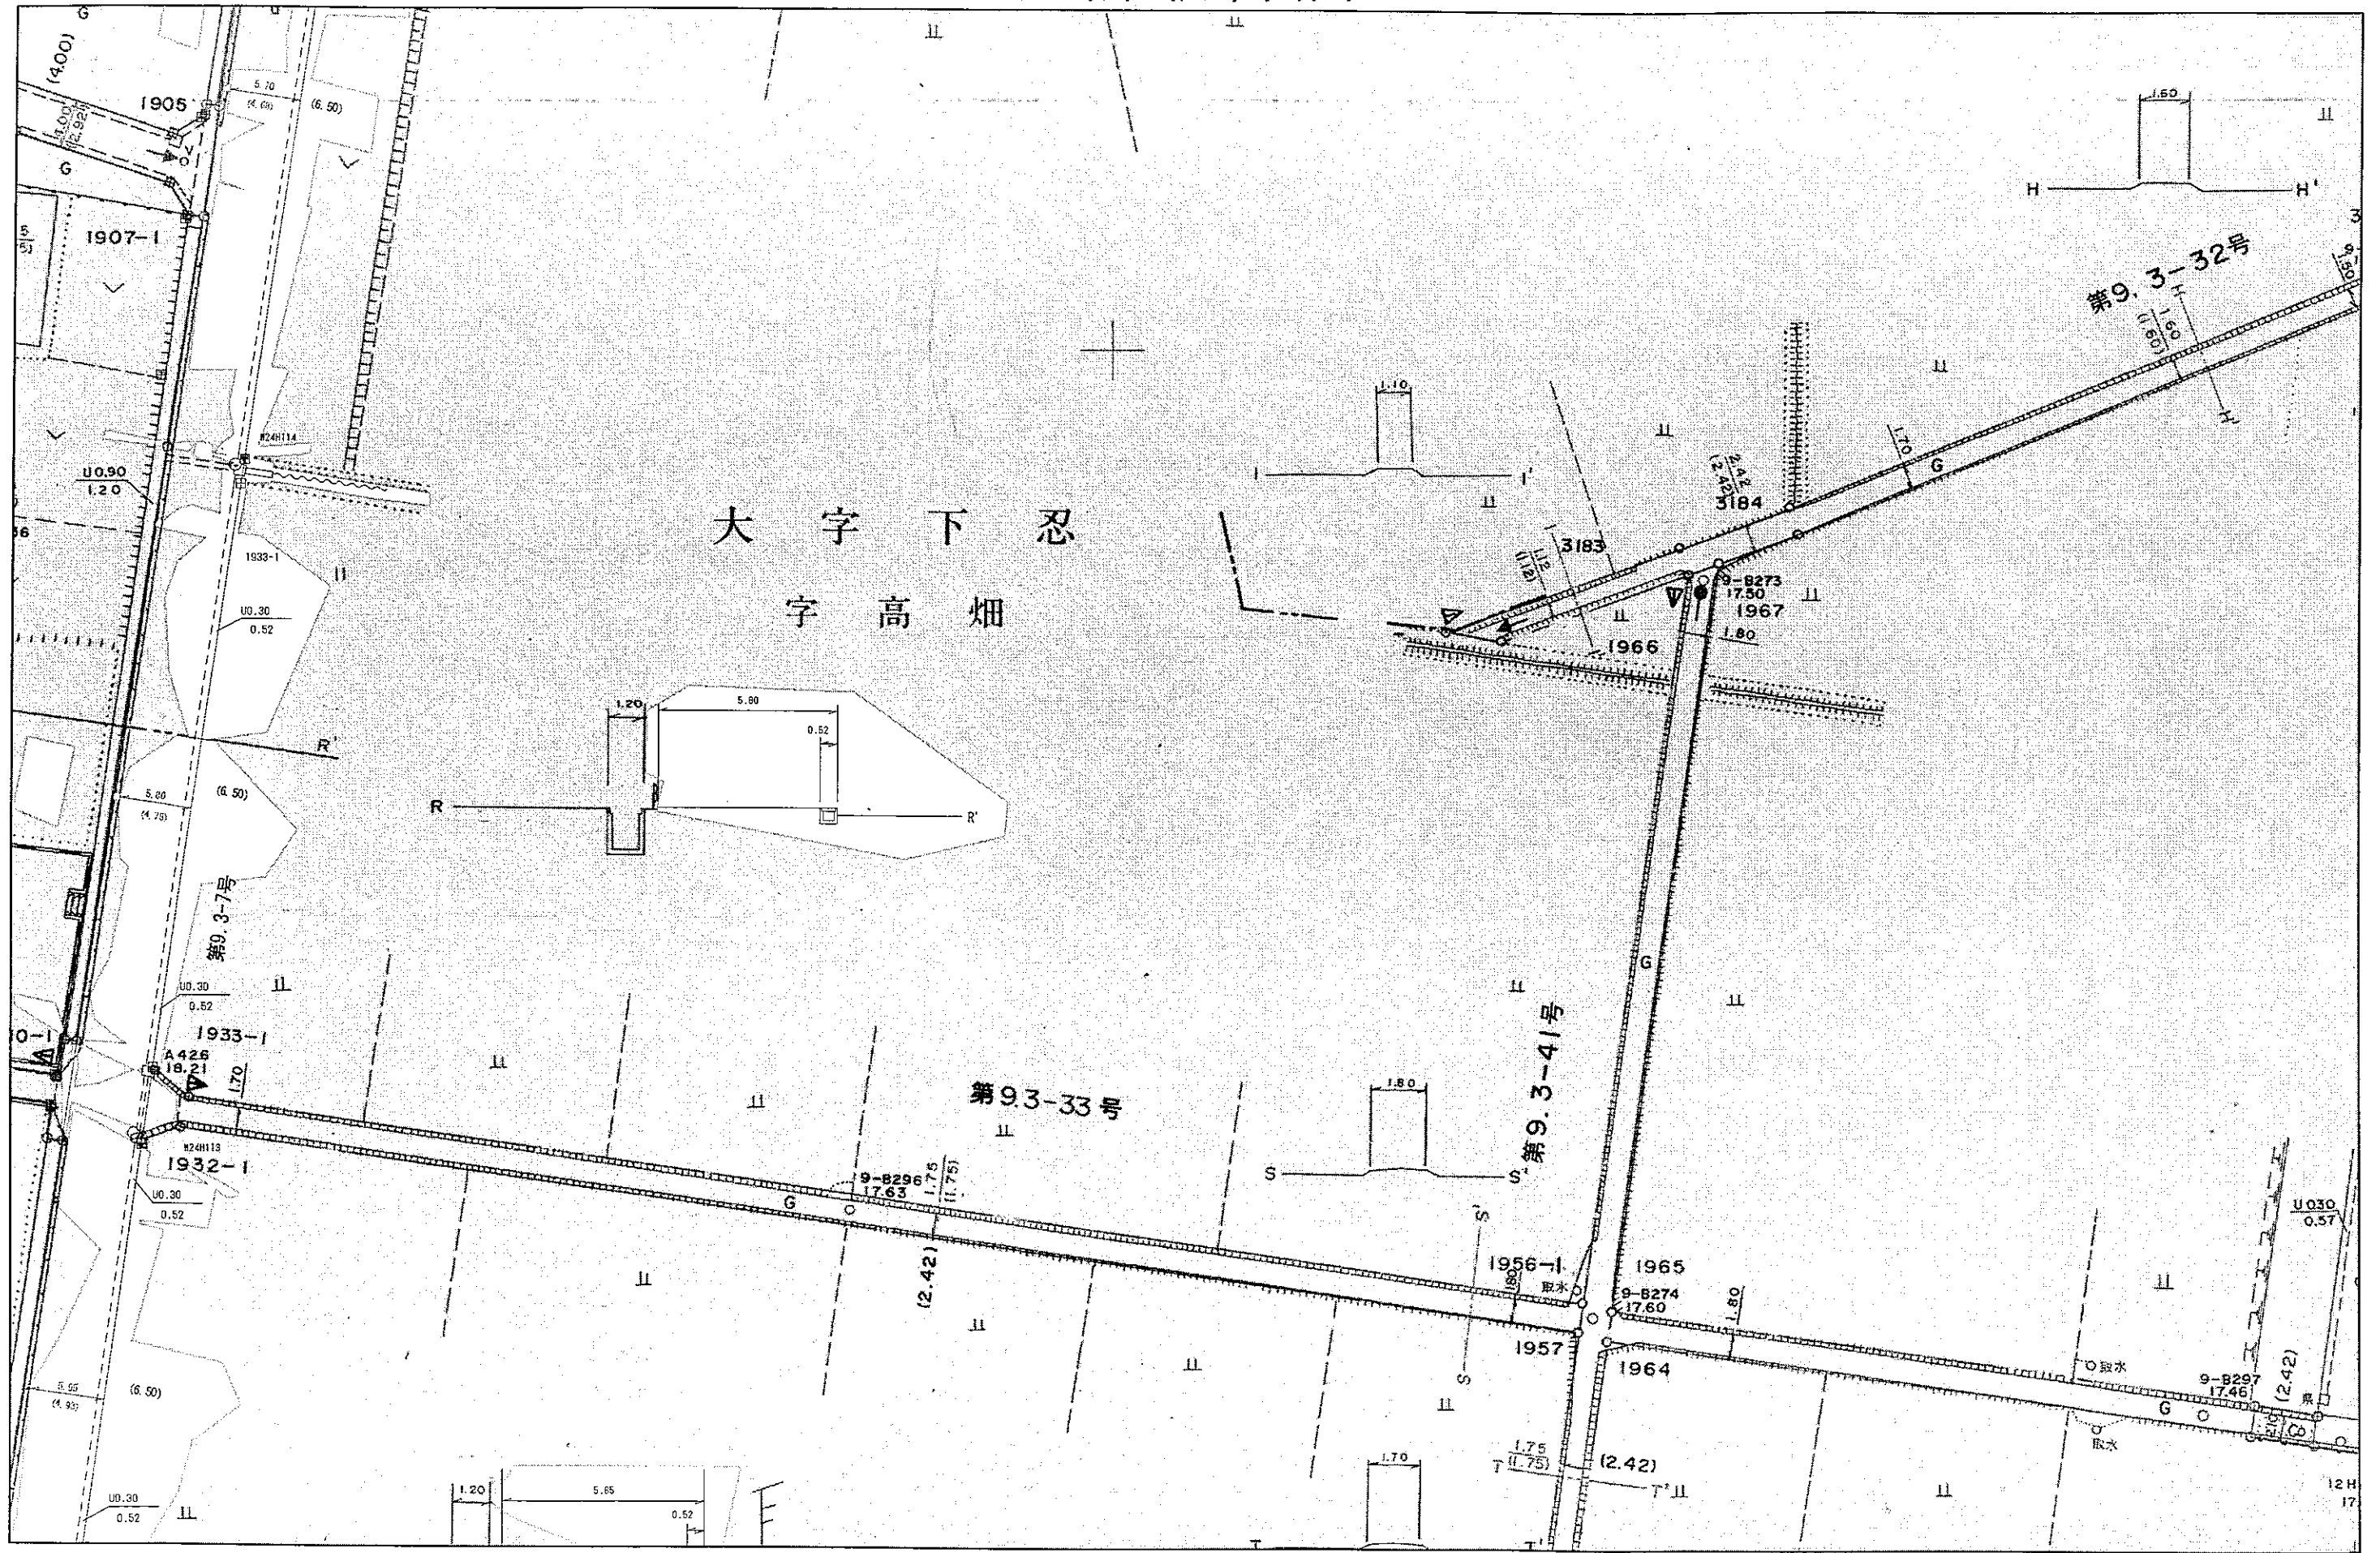


大字 下忍  
字 高畑

第9.3-33号

第9.3-41号

第9.3-32号

1/500

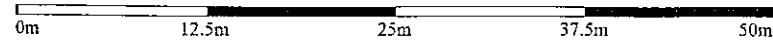

この図面は現況を示したものであり、境界確定図面ではありません。  
道路法第二十八条に基づき保管している図面です。