


道路台帳平面図

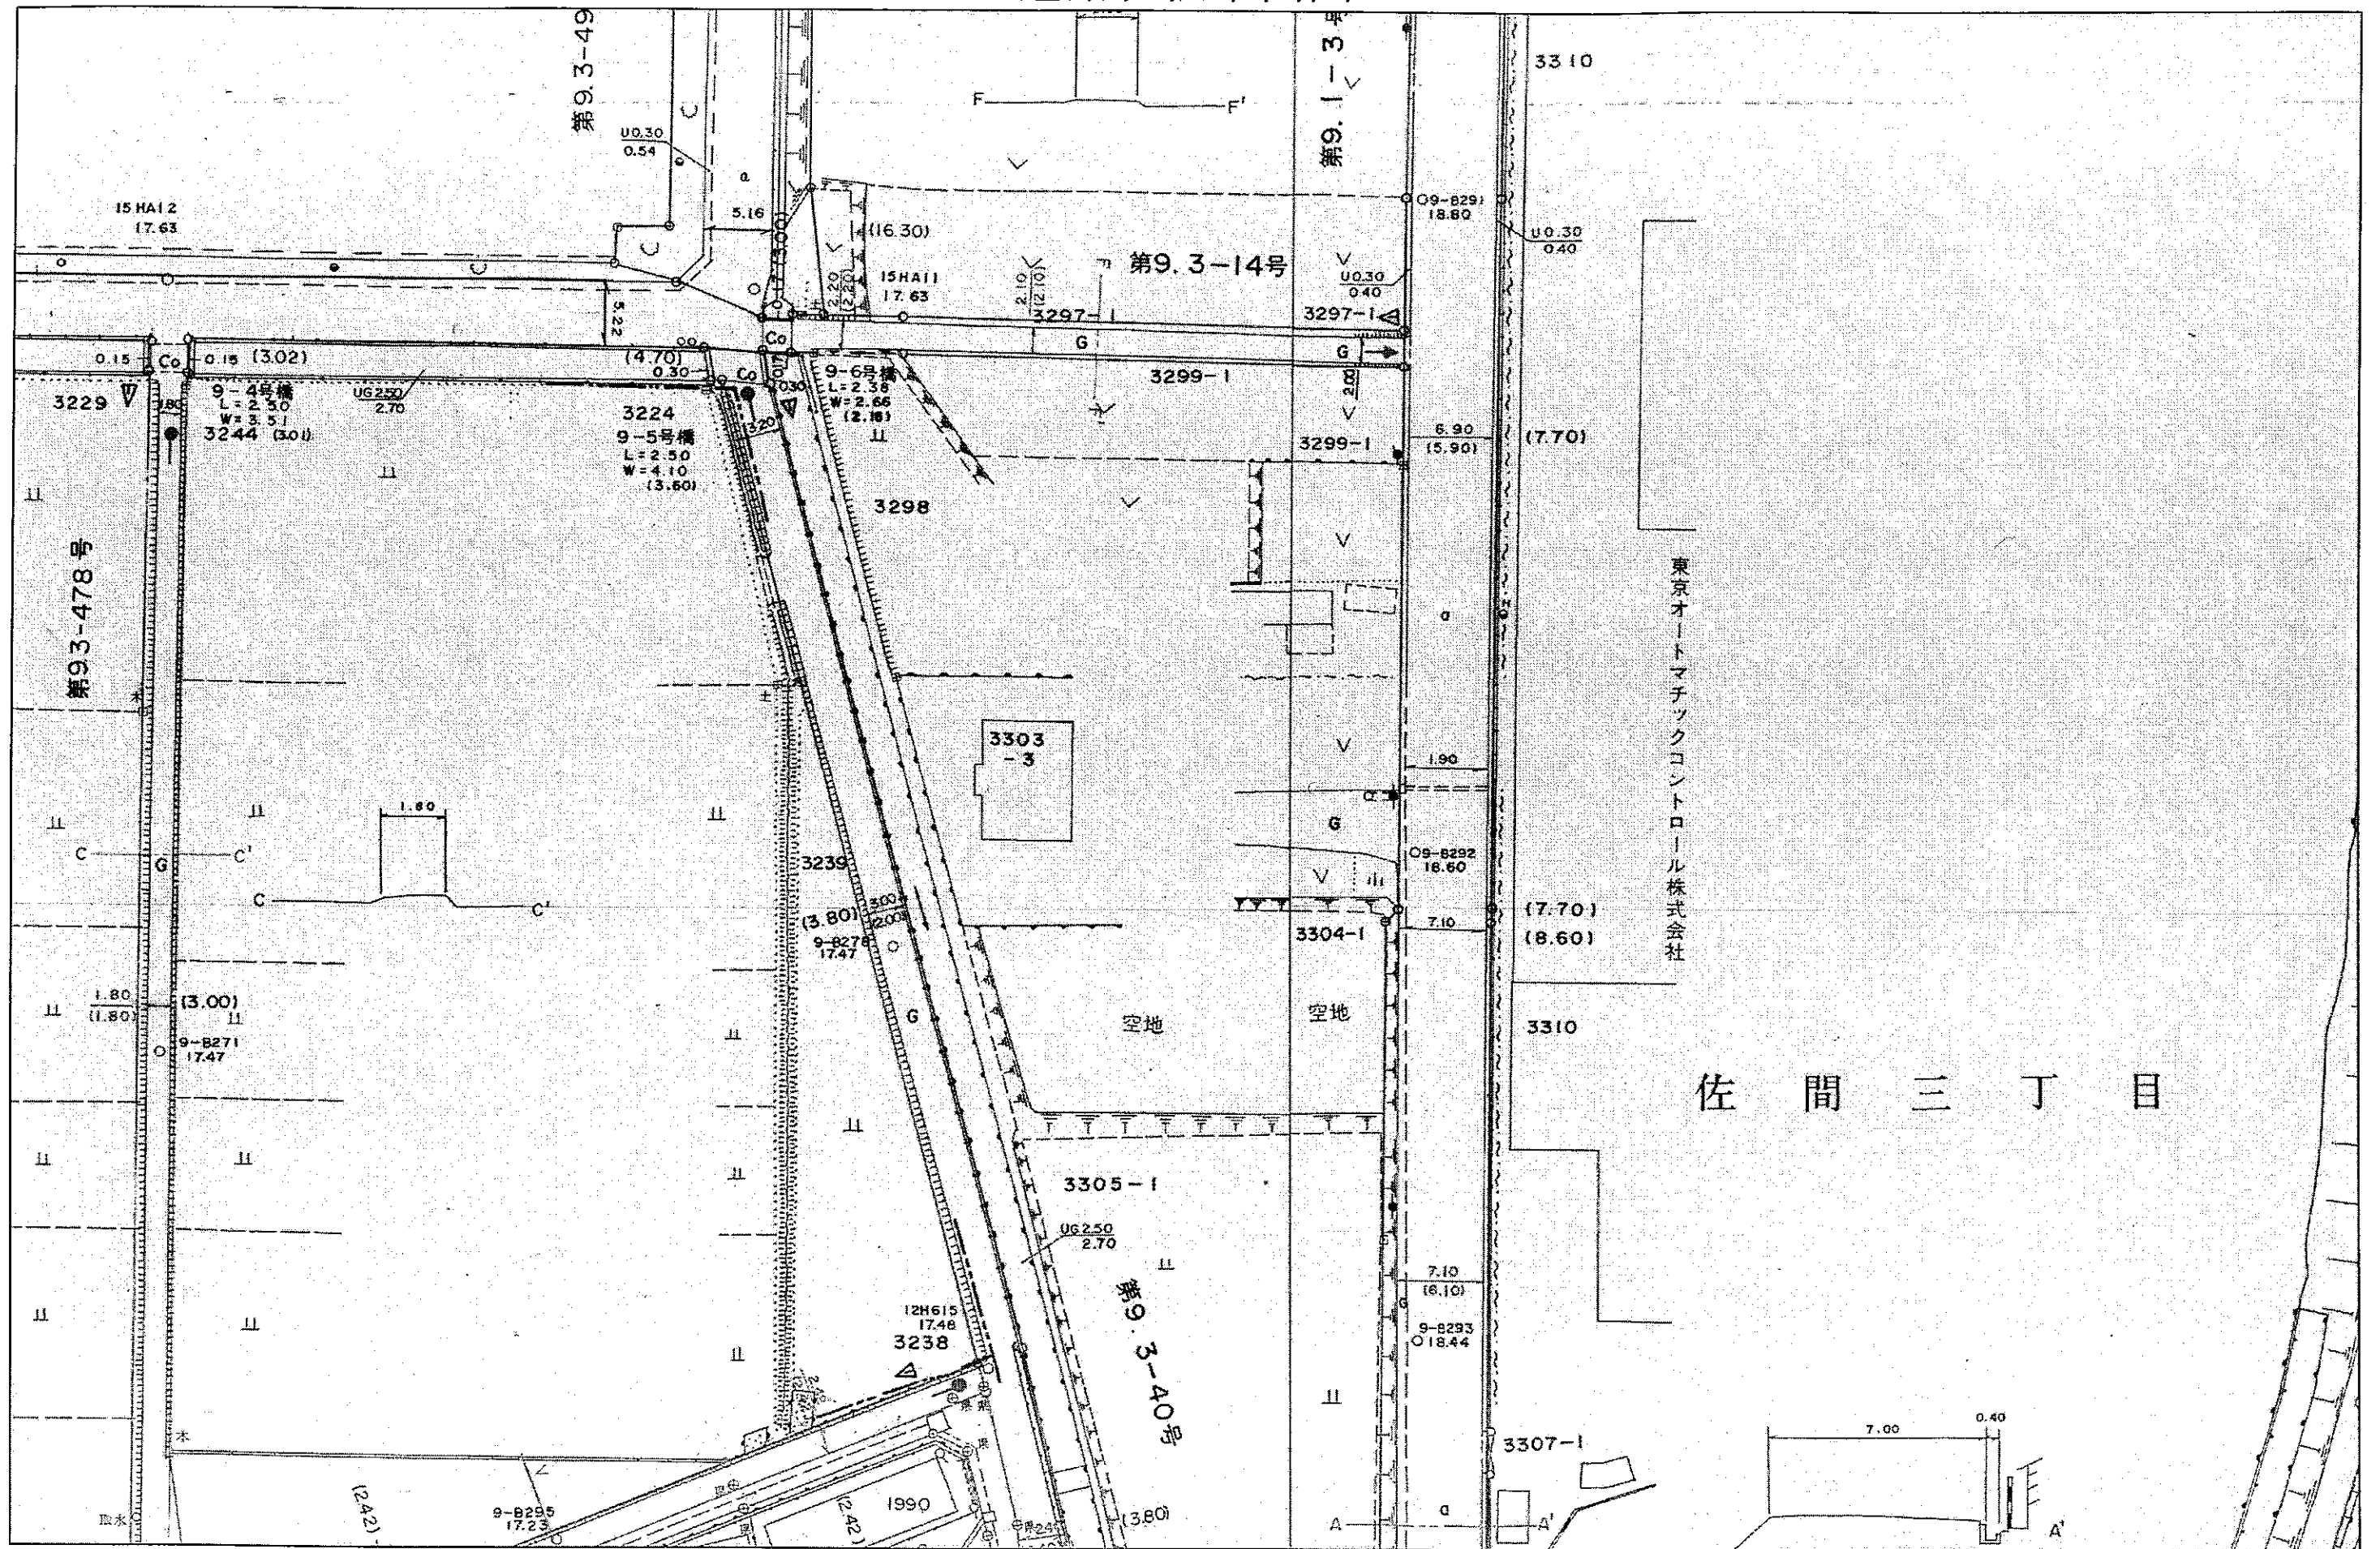

この図面は現況を示したものであり、境界確定図面ではありません。
 道路法第二十八条に基づき保管している図面です。

東京オートマチックコントロール株式会社

佐間三丁目