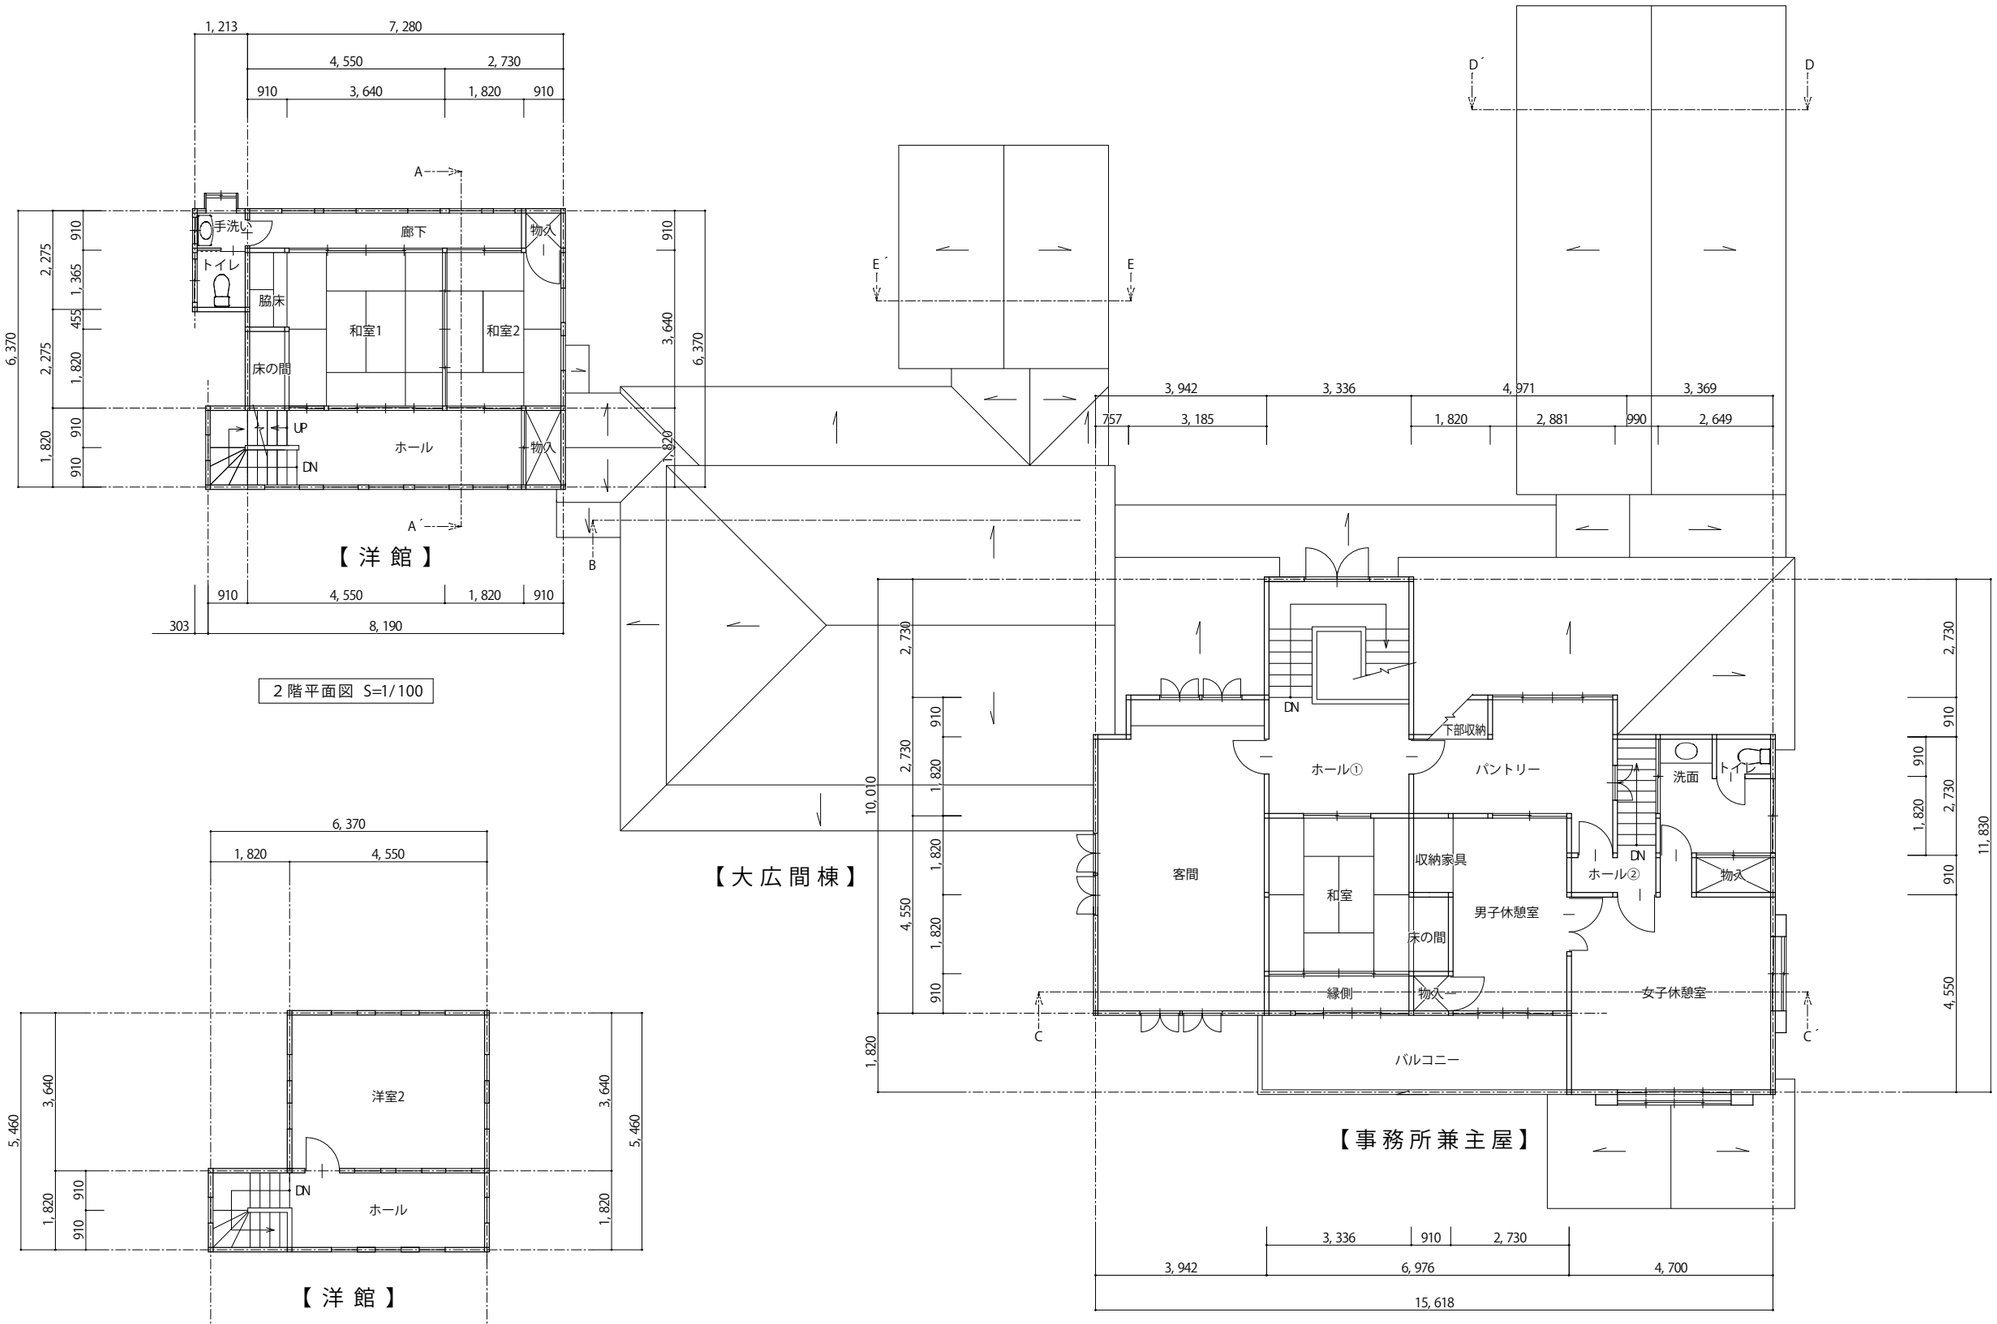

2階平面図 S=1/100

3階平面図

2階 3階 平面図