



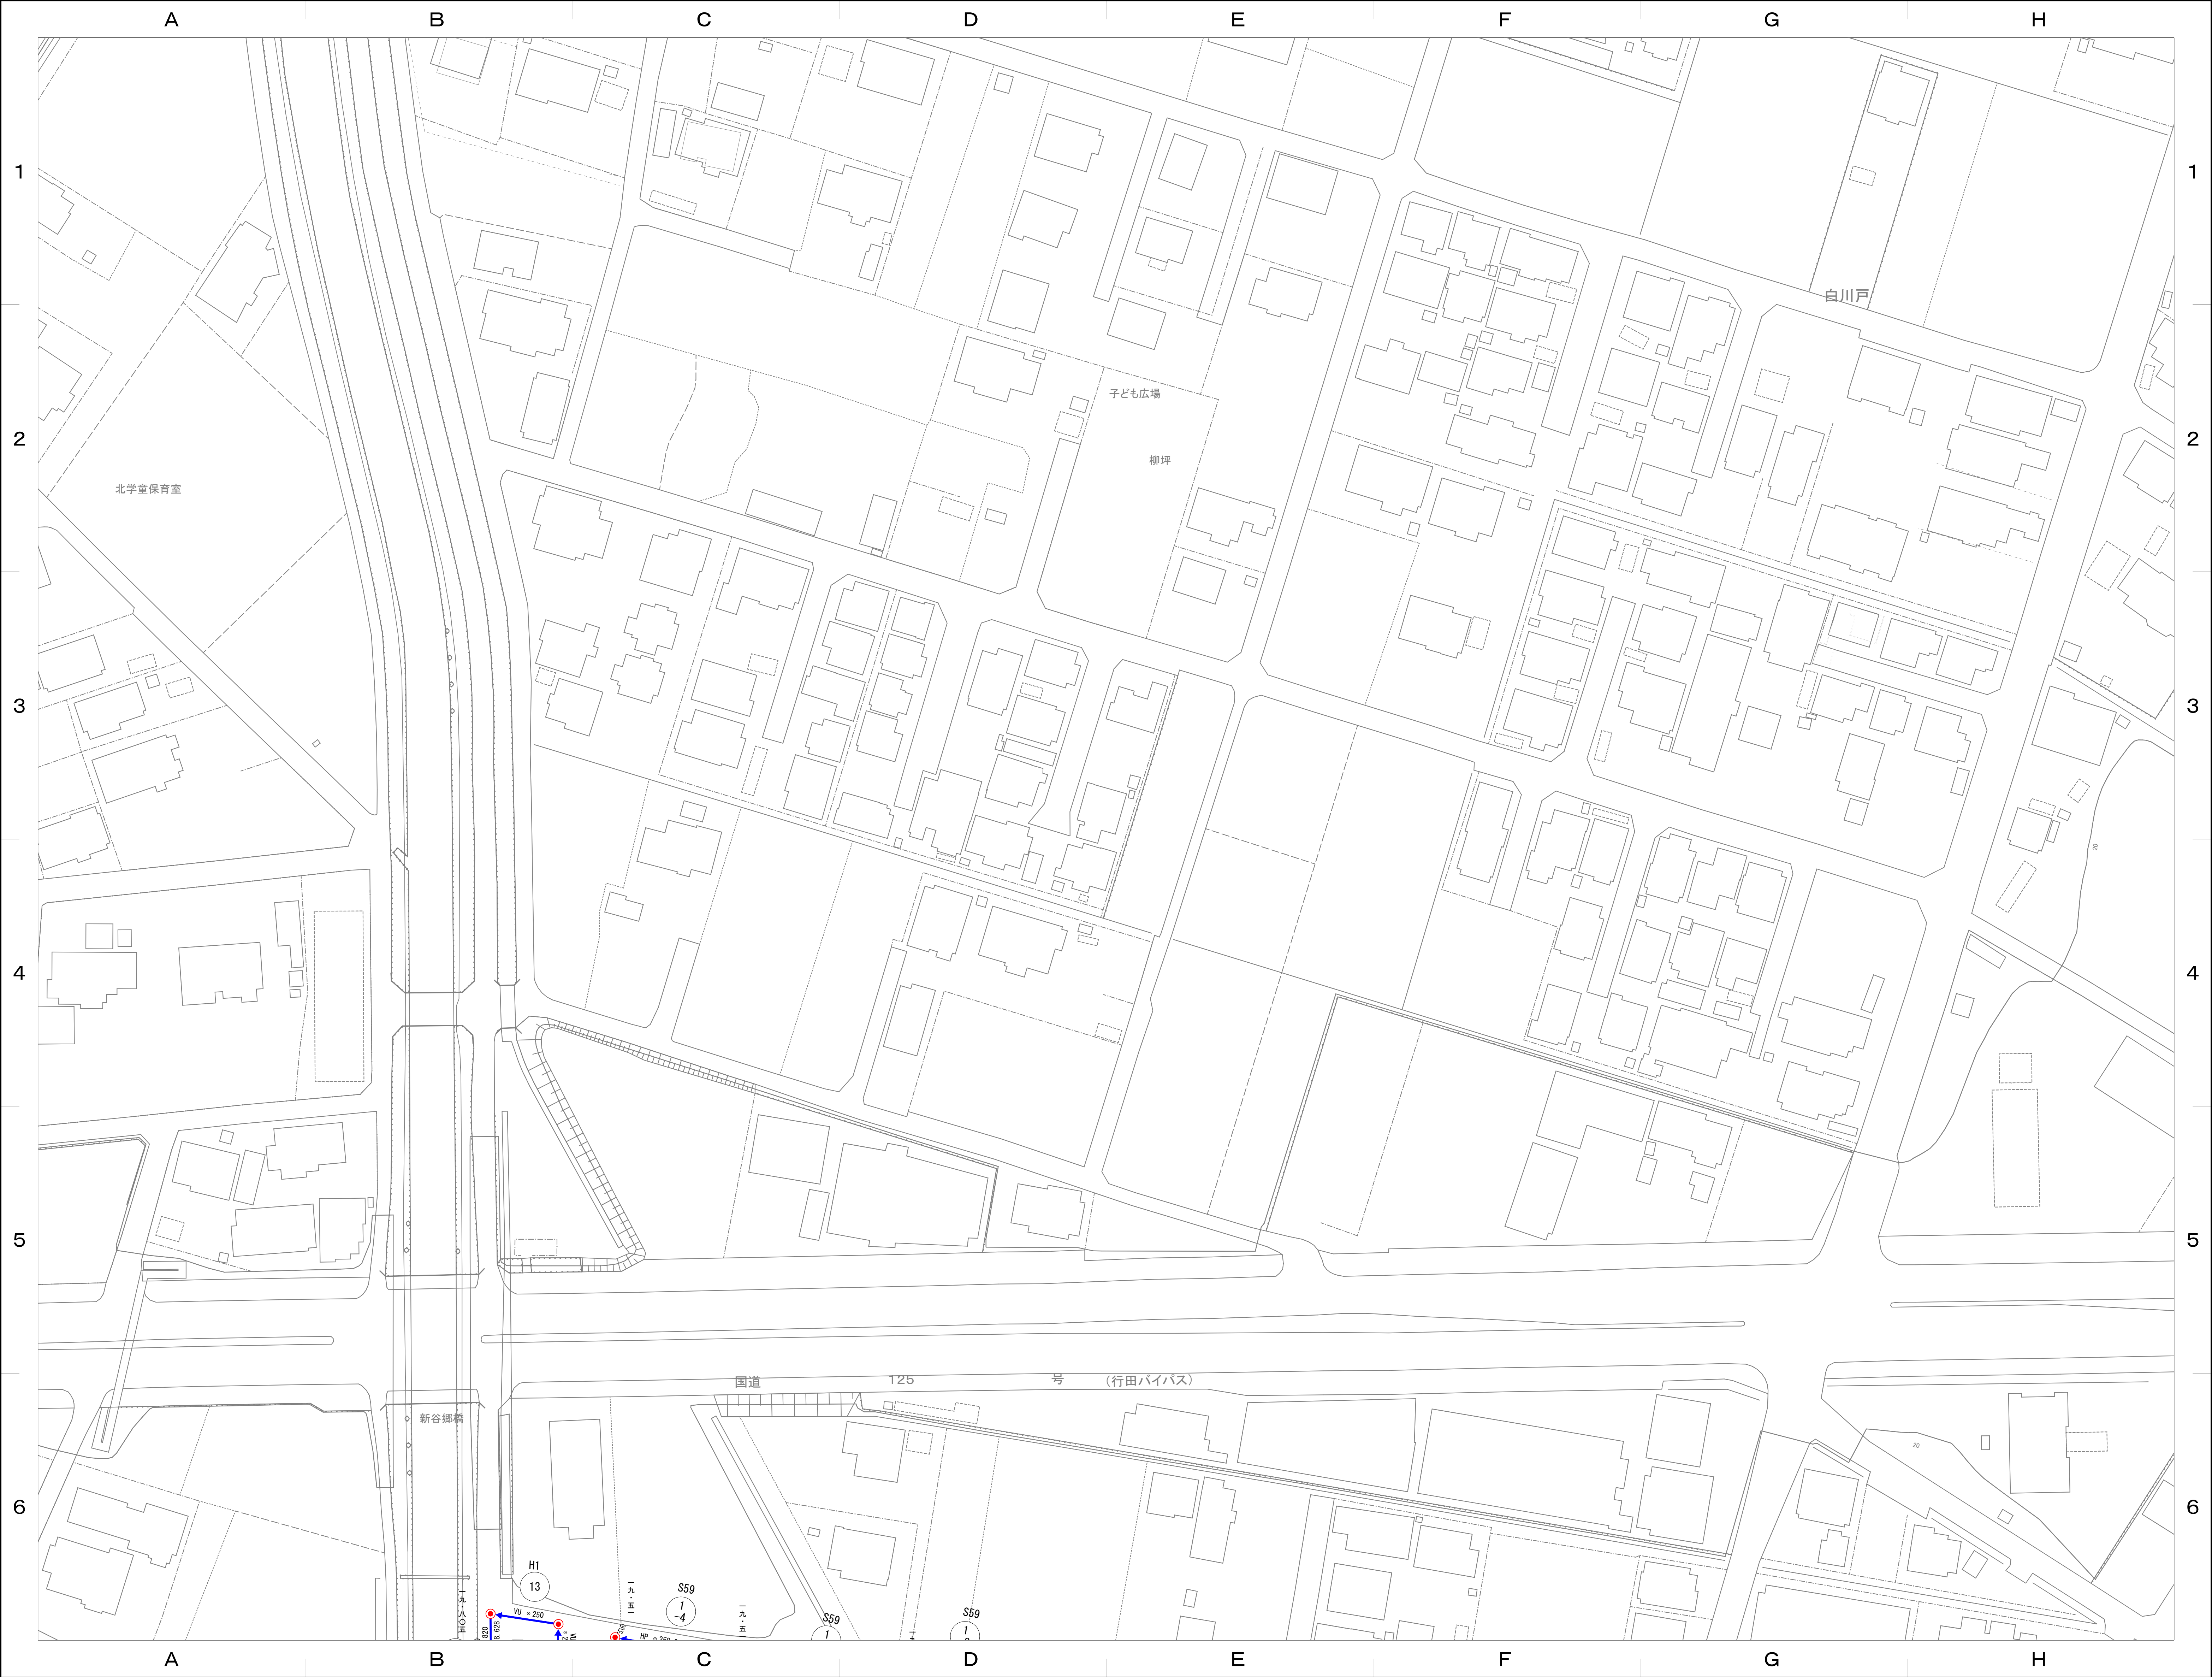


15-08	15-09	15-10
15-13	15-14	15-15
15-18	15-19	15-20

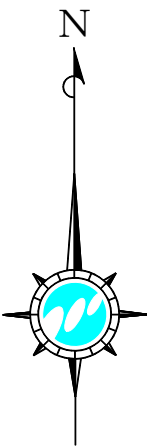


凡 例	
	処 理 分 区 界
	排 水 区 界
	幹 線 管 渠
	枝 線 管 渠
	圧 送 管 渠
	雨 水 管 渠
	0号マンホール (内径 75cm)
	A 1号マンホール (60×90)
	1号マンホール (内径 90cm)
	2号マンホール (内径 120cm)
	3号マンホール (内径 150cm)
	4号マンホール (内径 180cm)
	5号マンホール (内径 230cm)
	特 殊 マ ン ホ ール
	小型のホム (シン・内径30cm)
	小型のホム (塩ビ・内径20cm)
	小型のホム (塩ビ・内径30cm)
	小型のホム (コクリト・内径 40cm)
	小型のホム (コクリト・内径 50cm)
	小型のホム (その他)
	副 管 付 マ ン ホ ール
	ボ ン プ マ ン ホ ール
	汚 水 マ ス (合 流)
	汚 水 マ ス (分 流)
	取 付 管 (合 流)
	取 付 管 (分 流)
	排 水 施 設 マ ス
	排 水 施 設 管 渠
	栓 止 め (合 流)
	栓 止 め (分 流)
	栓 止 め (排水施設)
	雨 水 マ ス
	吐 き 口
	伏 せ 越 し
	管 径
	1.5‰ 勾 配
	30.00 マンホール間距離
	2.724 管 底 高
	地 盤 高
	管径 管内への距離
	北流からの距離
	VU 硬質塩化ビニル管
	(VU) 推進・硬質塩化ビニル管
	VP 硬質塩化ビニル管
	HP 鉄筋コンクリート管
	(HP) 推進・鉄筋コンクリート管
	DIP ダクタイル鉄管
	(DIP) 推進・ダクタイル鉄管
	FRP 強化プラスチック複合管
	PRP リブ付硬質塩化ビニル管


計画機関 埼玉県行田市
作業機関 フジ地中情報株式会社

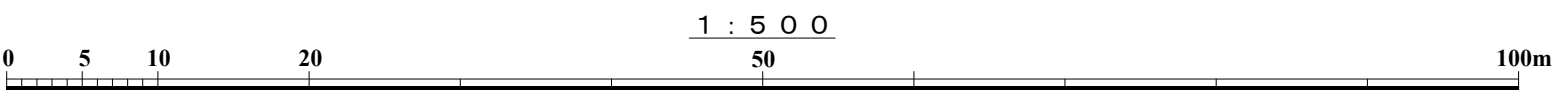

行田市下水道台帳図

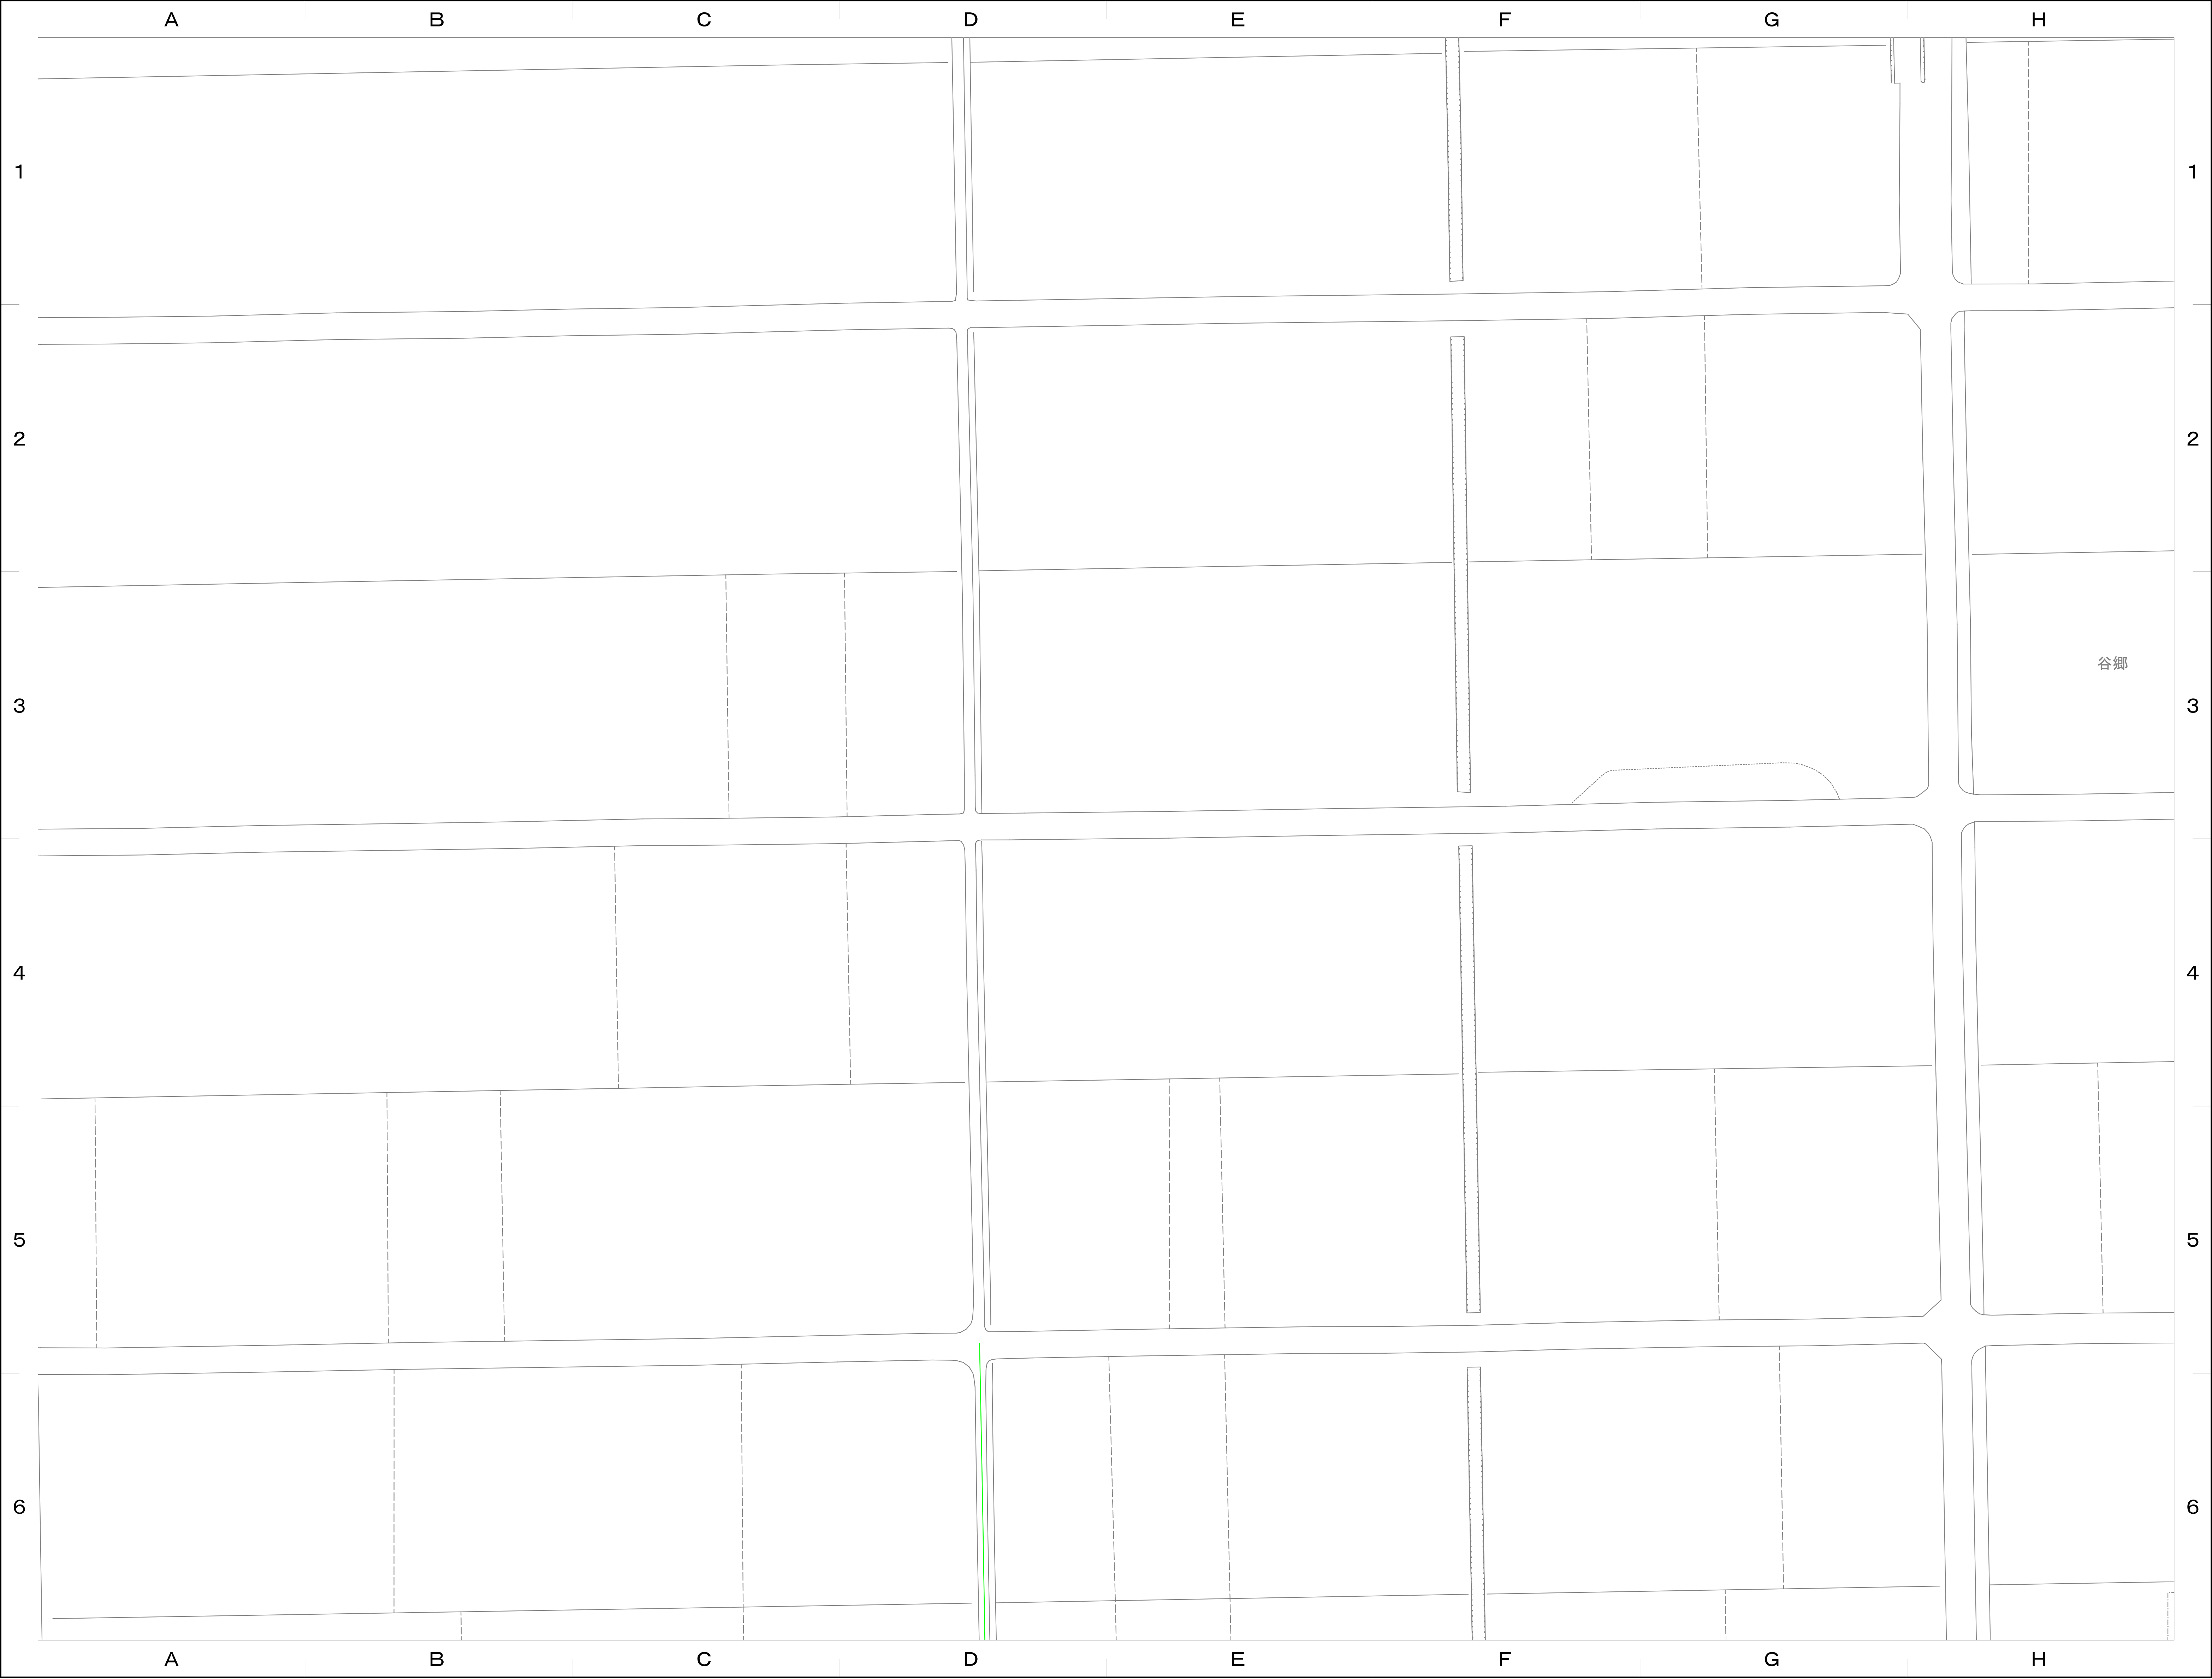


15-11	15-12	15-13
15-16	15-17	15-18
15-21	15-22	15-23

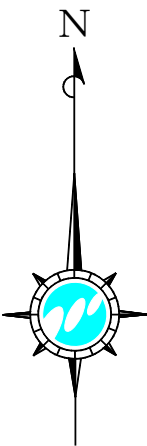

凡 例	
----	処 理 分 区 界
----	排 水 区 界
○	幹 線 管 渠
○	枝 線 管 渠
○	圧 送 管 渠
○	雨 水 管 渠
○	0号マンホール (内径 75cm)
○	A 1号マンホール (60×90)
○	1号マンホール (内径 90cm)
○	2号マンホール (内径 120cm)
○	3号マンホール (内径 150cm)
○	4号マンホール (内径 180cm)
○	5号マンホール (内径 230cm)
○	特 殊 マ ン ホ ール
○	小型マンホール (マン・内径30cm)
○	小型マンホール (マン・内径20cm)
○	小型マンホール (マン・内径30cm)
○	小型マンホール (マン・内径40cm)
○	小型マンホール (マン・内径50cm)
○	小型マンホール (その他)
○	副 管 付 マ ン ホ ール
○	ボ ン プ マ ン ホ ール
○	汚 水 マ ス (合 流)
○	汚 水 マ ス (分 流)
○	取 付 管 (合 流)
○	取 付 管 (分 流)
○	排 水 施 設 マ ス
○	排 水 施 設 管 渠
○	検 止 め (合 流)
○	検 止 め (分 流)
○	検 止 め (排水施設)
○	雨 水 マ ス
○	吐 き 口
○	伏 せ 越 し
○	管 径
○	1.5% 勾 配
○	30.00 マンホール間距離
○	2.724 管 底 高
○	地 盤 高
○	管径 主線内への距離
○	主線からの距離
○	硬質塩化ビニル管
○	(VU) 推進・硬質塩化ビニル管
○	VP 硬質塩化ビニル管
○	HP 鉄筋コンクリート管
○	(HP) 推進・鉄筋コンクリート管
○	DIP ダクタイル鉄管
○	(DIP) 推進・ダクタイル鉄管
○	FRP 強化プラスチック複合管
○	PRP リブ付硬質塩化ビニル管


計画機関
作業機関
フジ地中情報株式会社
埼玉県行田市

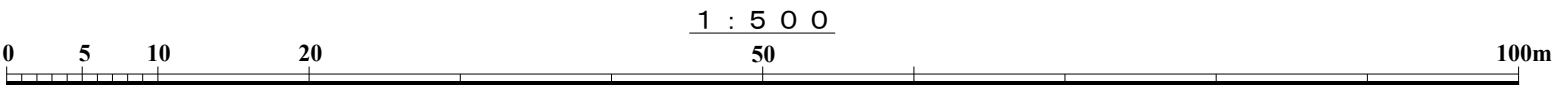

行田市下水道台帳図





15-12	15-13	15-14
15-17	15-18	15-19
15-22	15-23	15-24

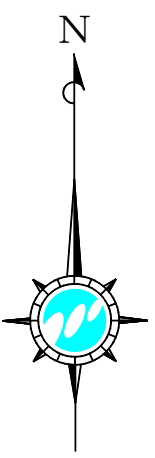

凡 例	
	処 理 分 区 界
	排 水 区 界
	幹 線 管 渠
	枝 線 管 渠
	圧 送 管 渠
	雨 水 管 渠
	0号マンホール (内径 75cm)
	A 1号マンホール (60×90)
	1号マンホール (内径 90cm)
	2号マンホール (内径 120cm)
	3号マンホール (内径 150cm)
	4号マンホール (内径 180cm)
	5号マンホール (内径 230cm)
	特 殊 マ ン ホ ール
	小型マンホール (シン・内径30cm)
	小型マンホール (塩ビ・内径20cm)
	小型マンホール (塩ビ・内径30cm)
	小型マンホール (コクリト・内径 40cm)
	小型マンホール (コクリト・内径 50cm)
	小型マンホール (その他)
	副 管 付 マ ン ホ ール
	ボ ン プ マ ン ホ ール
	汚 水 マ ス (合 流)
	汚 水 マ ス (分 流)
	取 付 管 (合 流)
	取 付 管 (分 流)
	排 水 施 設 マ ス
	排 水 施 設 管 渠
	檢 止 め (合 流)
	檢 止 め (分 流)
	檢 止 め (排水施設)
	雨 水 マ ス
	吐 き 口
	伏 せ 越 し
	管 径
	1.5% 勾 配
	30.00 マンホール間距離
	2.724 管 底 高
	地 盤 高
	管径 当地内への距離 主線からの距離
	VU 硬質塩化ビニル管
	(VU) 推進・硬質塩化ビニル管
	VP 硬質塩化ビニル管
	HP 鉄筋コンクリート管
	(HP) 推進・鉄筋コンクリート管
	DIP ダクタイル鉄管
	(DIP) 推進・ダクタイル鉄管
	FRP 強化プラスチック複合管
	PRP リブ付硬質塩化ビニル管

計画機関 埼玉県行田市
作業機関 フジ地中情報株式会社

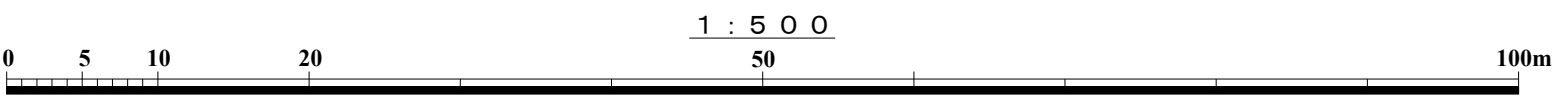


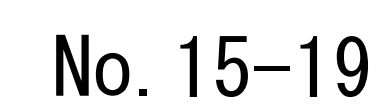

行田市下水道台帳図




15-14	15-15	16-11
15-19	15-20	16-16
15-24	15-25	16-21

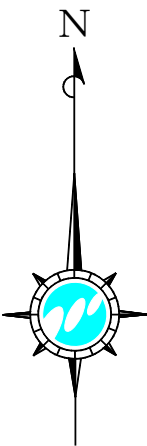

凡 例	
	処 理 分 区 界
	排 水 区 界
	幹 線 管 渠
	枝 線 管 渠
	圧 送 管 渠
	雨 水 管 渠
	0号マンホール (内径 75cm)
	A 1号マンホール (60×90)
	1号マンホール (内径 90cm)
	2号マンホール (内径 120cm)
	3号マンホール (内径 150cm)
	4号マンホール (内径 180cm)
	5号マンホール (内径 230cm)
	特 殊 マ ン ホ ール
	小型のホム (シン、内径30cm)
	小型のホム (造ビ、内径20cm)
	小型のホム (造ビ、内径30cm)
	小型のホム (コクリト、内径 40cm)
	小型のホム (コクリト、内径 50cm)
	小型のホム (その他)
	副 管 付 マ ン ホ ール
	ボ ン プ マ ン ホ ール
	汚 水 マ ス (合 流)
	汚 水 マ ス (分 流)
	取 付 管 (合 流)
	取 付 管 (分 流)
	排 水 施 設 マ ス
	排 水 施 設 管 渠
	檢 止 め (合 流)
	檢 止 め (分 流)
	檢 止 め (排水施設)
	雨 水 マ ス
	吐 き 口
	伏 せ 越 し
	管 径
	1.5‰ 勾 配
	30.00 マンホール間距離
	2.724 管 底 高
	地 盤 高
	管径 管内への距離
	主線からの距離
	VU 硬質塩化ビニル管
	(VU) 推進・硬質塩化ビニル管
	VP 硬質塩化ビニル管
	HP 鉄筋コンクリート管
	(HP) 推進・鉄筋コンクリート管
	DIP ダクタイル鉄管
	(DIP) 推進・ダクタイル鉄管
	FRP 強化プラスチック複合管
	PRP リブ付硬質塩化ビニル管


作業機関
フジ地中情報株式会社

計画機関
埼玉県行田市

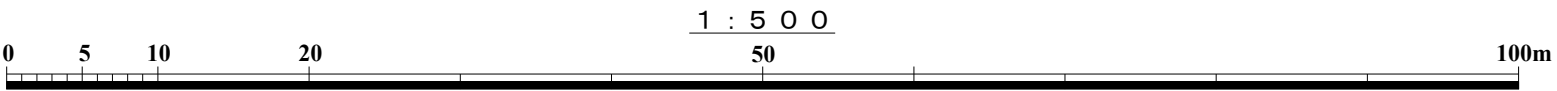





15-16	15-17	15-18
15-21	15-22	15-23
20-01	20-02	20-03

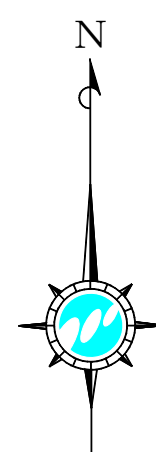


凡 例	
	処 理 分 区 界
	排 水 区 界
	幹 線 管 渠
	枝 線 管 渠
	圧 送 管 渠
	雨 水 管 渠
	0号マンホール (内径 75cm)
	A 1号マンホール (60×90)
	1号マンホール (内径 90cm)
	2号マンホール (内径 120cm)
	3号マンホール (内径 150cm)
	4号マンホール (内径 180cm)
	5号マンホール (内径 230cm)
	特 殊 マ ン ホ ール
	小型マンホール(マン・内径30cm)
	小型マンホール(マン・内径30cm)
	小型マンホール(マン・内径30cm)
	小型マンホール(マン・内径40cm)
	小型マンホール(マン・内径50cm)
	小型マンホール(その他)
	副 管 付 マ ン ホ ール
	ボ ン プ マ ン ホ ール
	汚 水 マ ス (合 流)
	汚 水 マ ス (分 流)
	取 付 管 (合 流)
	取 付 管 (分 流)
	排 水 施 設 マ ス
	排 水 施 設 管 渠
	検 止 め (合 流)
	検 止 め (分 流)
	検 止 め (排水施設)
	雨 水 マ ス
	吐 き 口
	伏 せ 越 し
	管 径
	勾 配
	マンホール間距離
	管 底 高
	地 盤 高
	管径 地盤内への距離
	主線からの距離
	硬質塩化ビニル管
	(VU) 推進・硬質塩化ビニル管
	VP 硬質塩化ビニル管
	HP 鉄筋コンクリート管
	(HP) 推進・鉄筋コンクリート管
	DIP ダクタイル鉄管
	(DIP) 推進・ダクタイル鉄管
	FRP 強化プラスチック複合管
	PRP リブ付硬質塩化ビニル管


計画機関 埼玉県行田市
作業機関 フジ地中情報株式会社

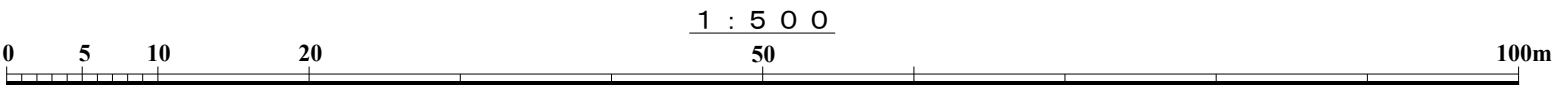

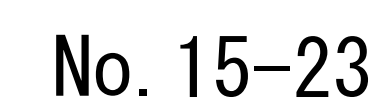

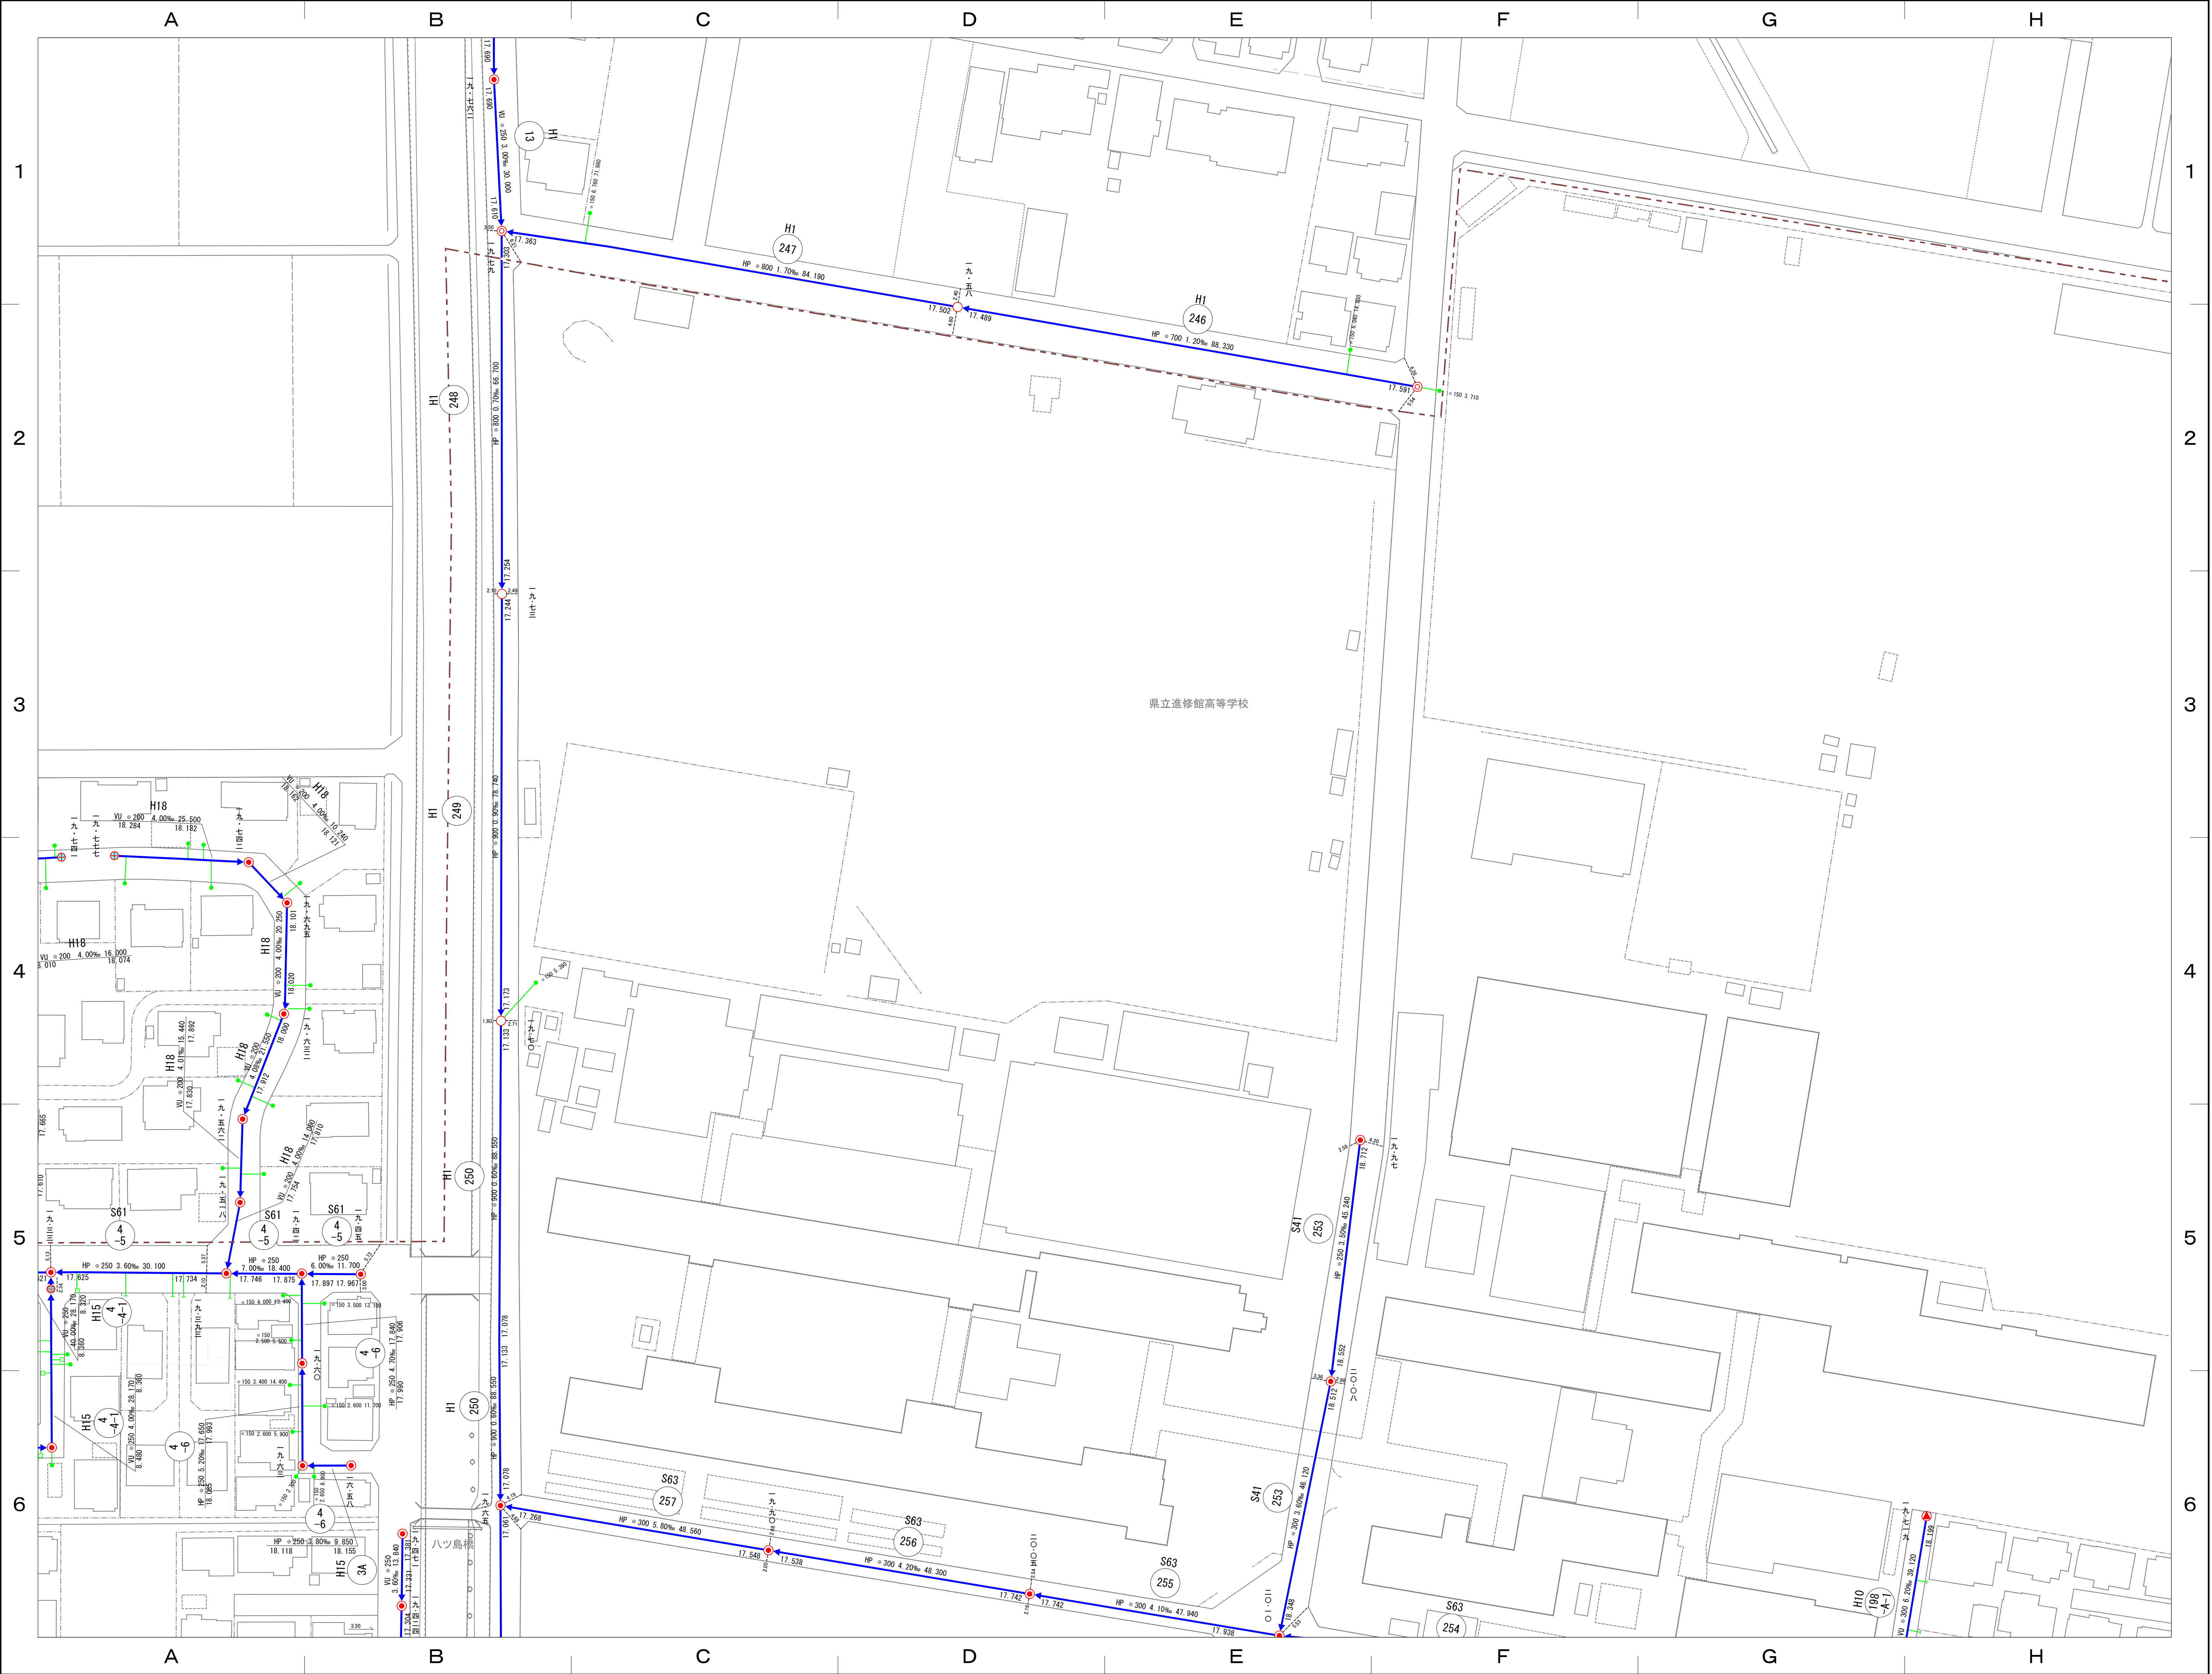


15-18	15-19	15-20
15-23	15-24	15-25
20-03	20-04	20-05

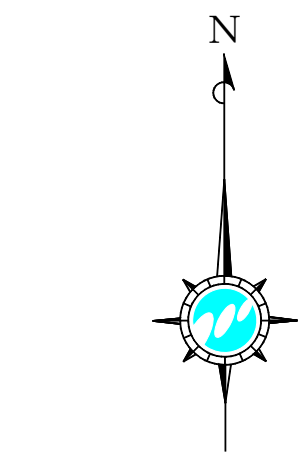


凡 例	
---	処 理 分 区 界
---	排 水 区 界
○	幹 線 管 渠
○	枝 線 管 渠
■	圧 送 管 渠
■	雨 水 管 渠
○	0号マンホール (内径75cm)
○	A1号マンホール (60×90)
○	1号マンホール (内径90cm)
○	2号マンホール (内径120cm)
○	3号マンホール (内径150cm)
○	4号マンホール (内径180cm)
○	5号マンホール (内径230cm)
○	特 殊 マ ン ホ ー ル
○	小型マンホール (内径30cm)
○	小型マンホール (内径20cm)
○	小型マンホール (内径15cm)
○	小型マンホール (内径10cm)
○	小型マンホール (内径8cm)
○	小型マンホール (内径6cm)
○	小型マンホール (内径4cm)
○	小型マンホール (内径3cm)
○	小型マンホール (内径2cm)
○	小型マンホール (内径1cm)
○	副 管 付 マ ン ホ ー ル
○	ボ ン プ マ ン ホ ー ル
○	汚 水 マ ス (合 流)
○	汚 水 マ ス (分 流)
○	取 付 管 (合 流)
○	取 付 管 (分 流)
○	排 水 施 設 マ ス
○	排 水 施 設 管 渠
○	検 止 め (合 流)
○	検 止 め (分 流)
○	検 止 め (排水施設)
○	雨 水 マ ス
○	吐 き 口
○	伏 せ 越 し
○	管 径
○	1.5%
○	30.00
○	マンホール間距離
○	2.724
○	管 底 高
○	地 盤 高
○	管底・管口への距離
○	上流からの距離
○	VU 硬質塩化ビニル管
○	(VU) 推進・硬質塩化ビニル管
○	VP 硬質塩化ビニル管
○	HP 鉄筋コンクリート管
○	(HP) 推進・鉄筋コンクリート管
○	DIP 推進・ダクタイル鉄管
○	(DIP) 推進・ダクタイル鉄管
○	FRP 強化プラスチック複合管
○	PRP リブ付硬質塩化ビニル管


計画機関 埼玉県行田市
作業機関 フジ地中情報株式会社

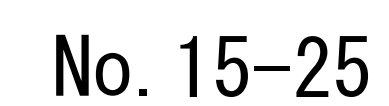

行田市下水道台帳図

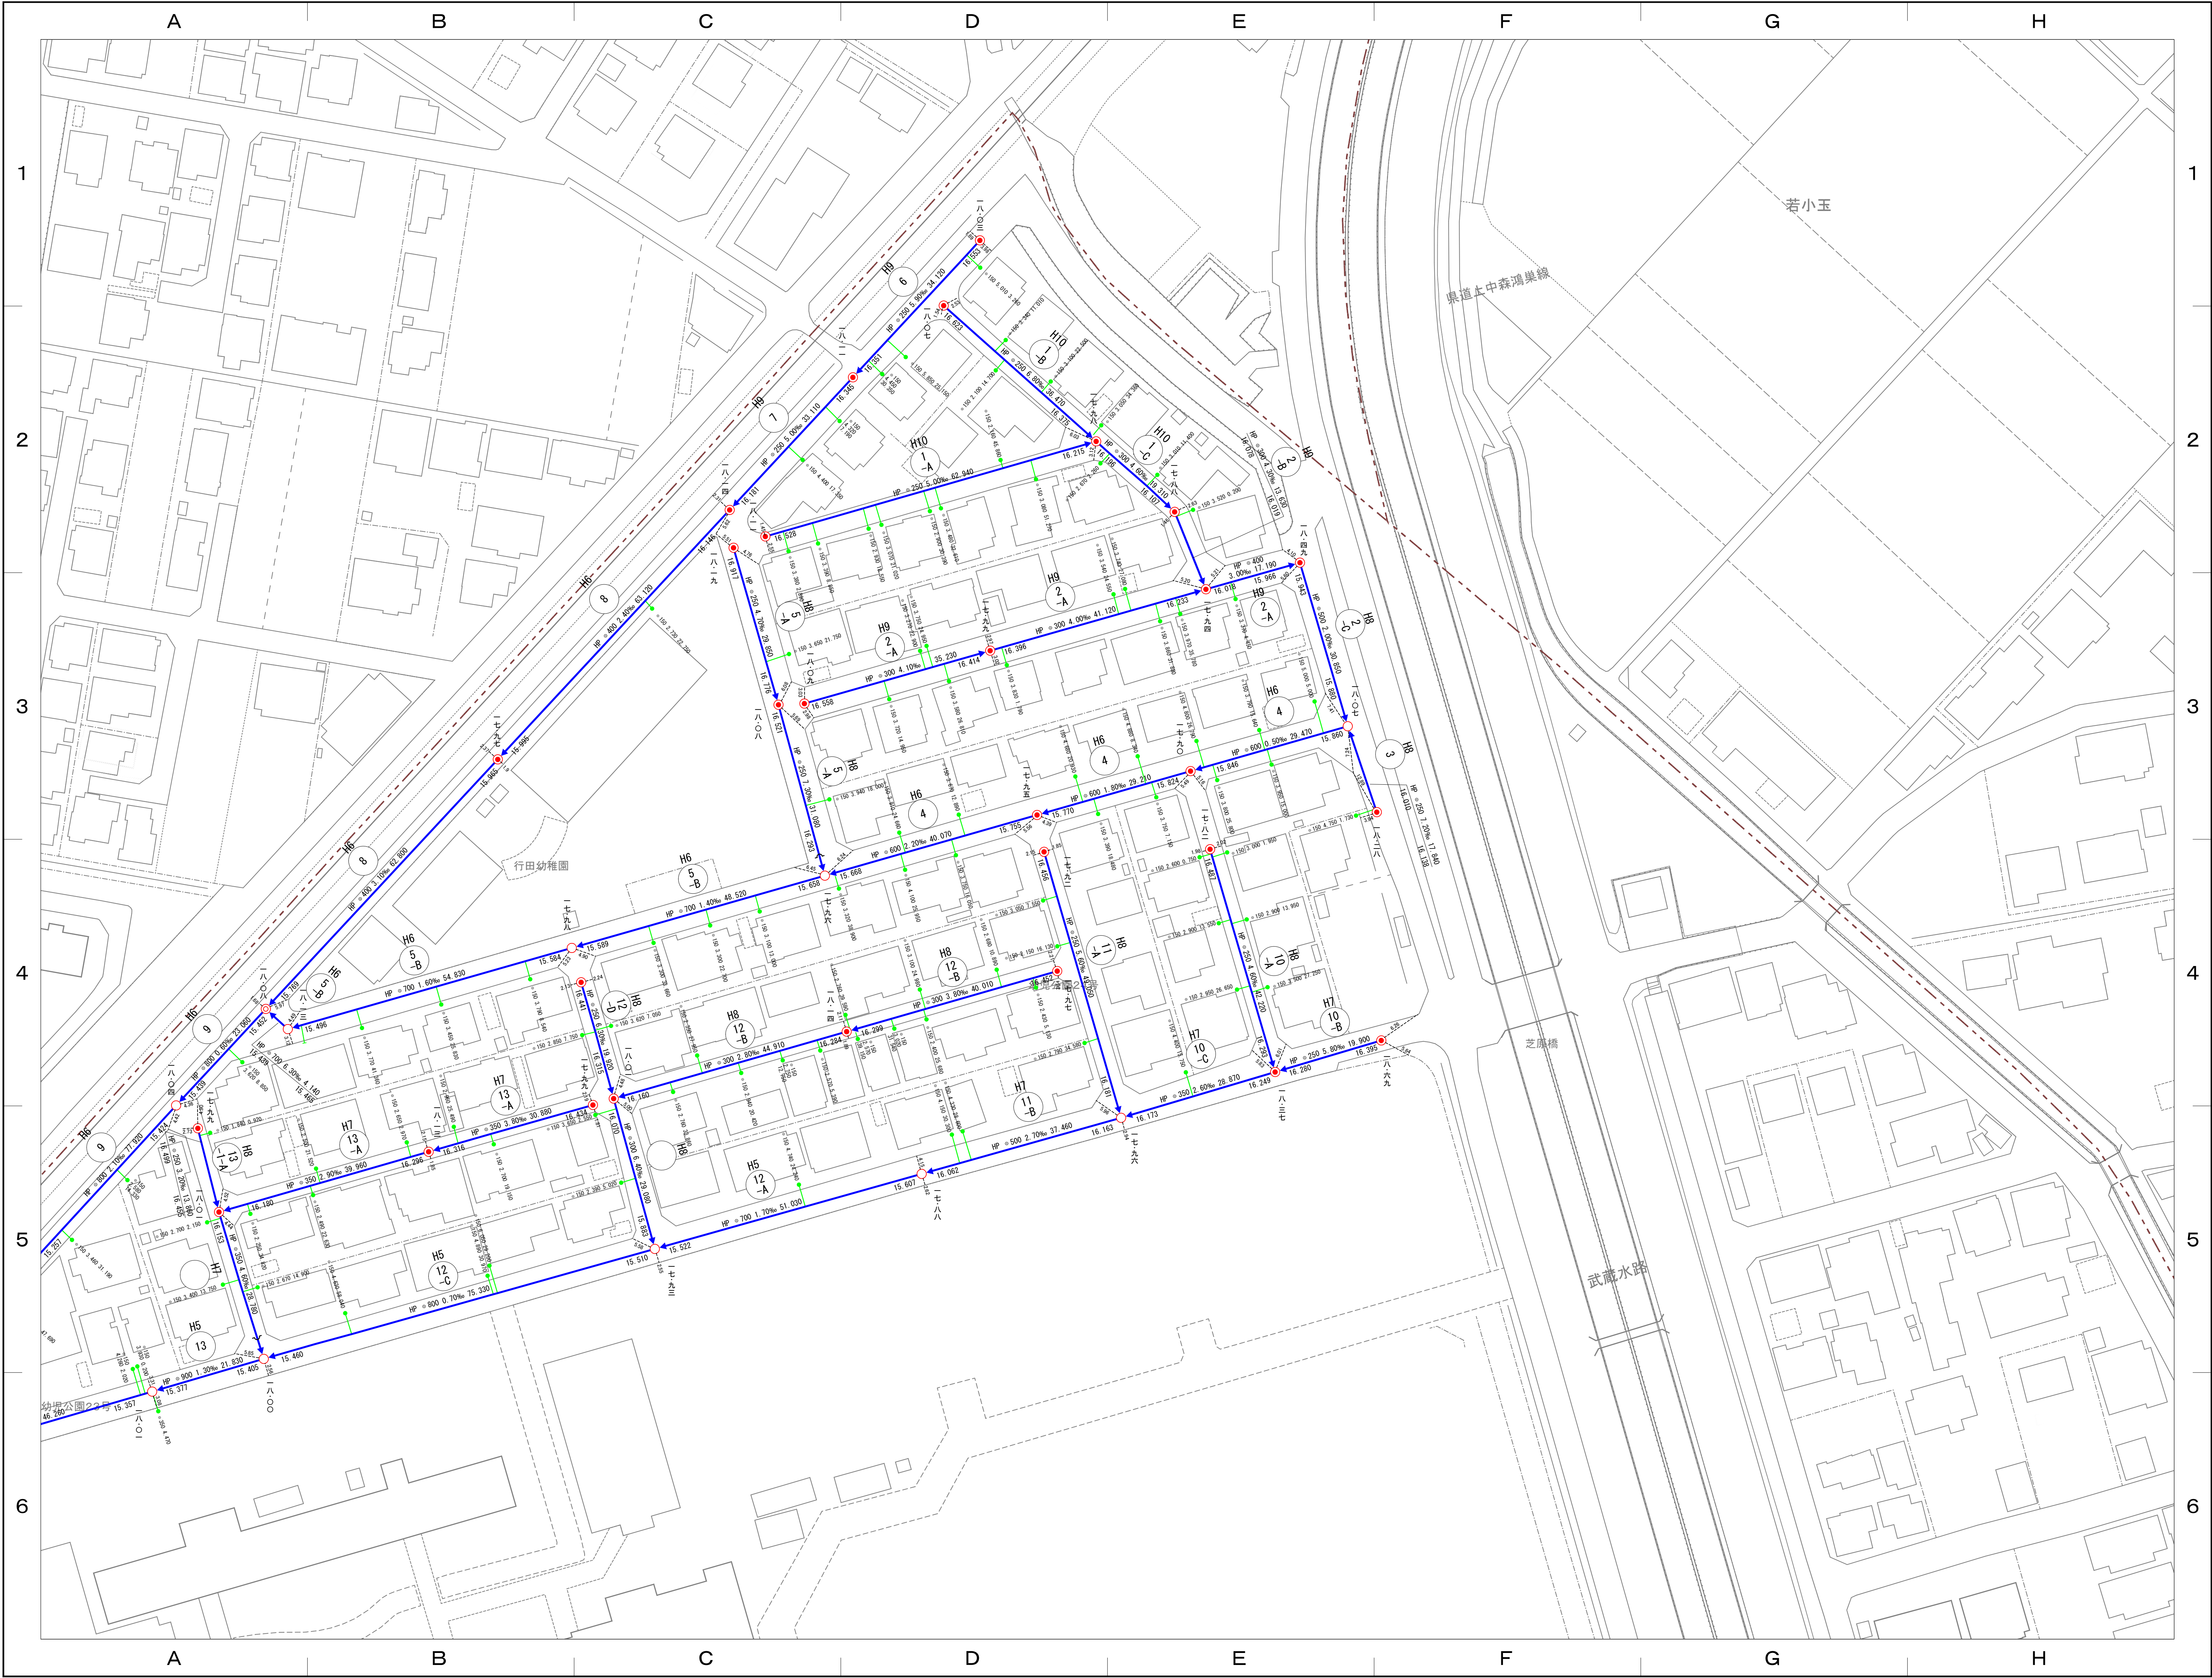


15-20	16-16	16-17
15-25	16-21	16-22
20-05	21-01	21-02

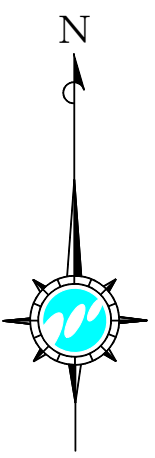


凡 例	
	処理分区界
	排水区界
	幹線管渠
	枝線管渠
	圧送管渠
	雨水管渠
	0号マンホール (内径75cm)
	A1号マンホール (60×90)
	1号マンホール (内径90cm)
	2号マンホール (内径120cm)
	3号マンホール (内径150cm)
	4号マンホール (内径180cm)
	5号マンホール (内径230cm)
	特殊マンホール
	小型マンホール (内径30cm)
	小型マンホール (内径20cm)
	小型マンホール (内径30cm)
	小型マンホール (内径40cm)
	小型マンホール (内径50cm)
	小型マンホール (その他)
	副管付マンホール
	ポンプマンホール
	汚水マス (合流)
	汚水マス (分流)
	取付管 (合流)
	取付管 (分流)
	排水施設マス
	排水施設管渠
	栓止め (合流)
	栓止め (分流)
	栓止め (排水施設)
	雨水マス
	吐き口
	伏せ越し
	管 径
	1.5% 勾 配
	30.00 マンホール間距離
	2.724 管 底 高
	地 盤 高
	管径 管内への距離
	管径 主線からの距離
	VU 硬質塩化ビニル管
	(VU) 推進・硬質塩化ビニル管
	VP 硬質塩化ビニル管
	HP 鉄筋コンクリート管
	(HP) 推進・鉄筋コンクリート管
	DIP ダクタイル鉄管
	(DIP) 推進・ダクタイル鉄管
	FRP 強化プラスチック複合管
	PRP リブ付硬質塩化ビニル管

作業機関
フジ地中情報株式会社


計画機関
埼玉県行田市

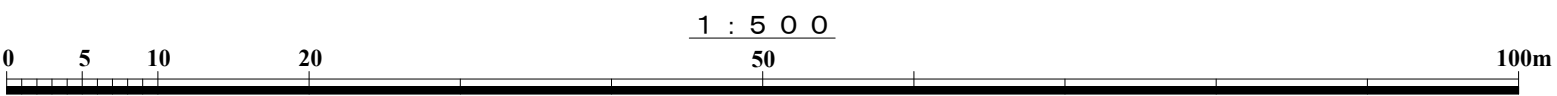

行田市下水道台帳図

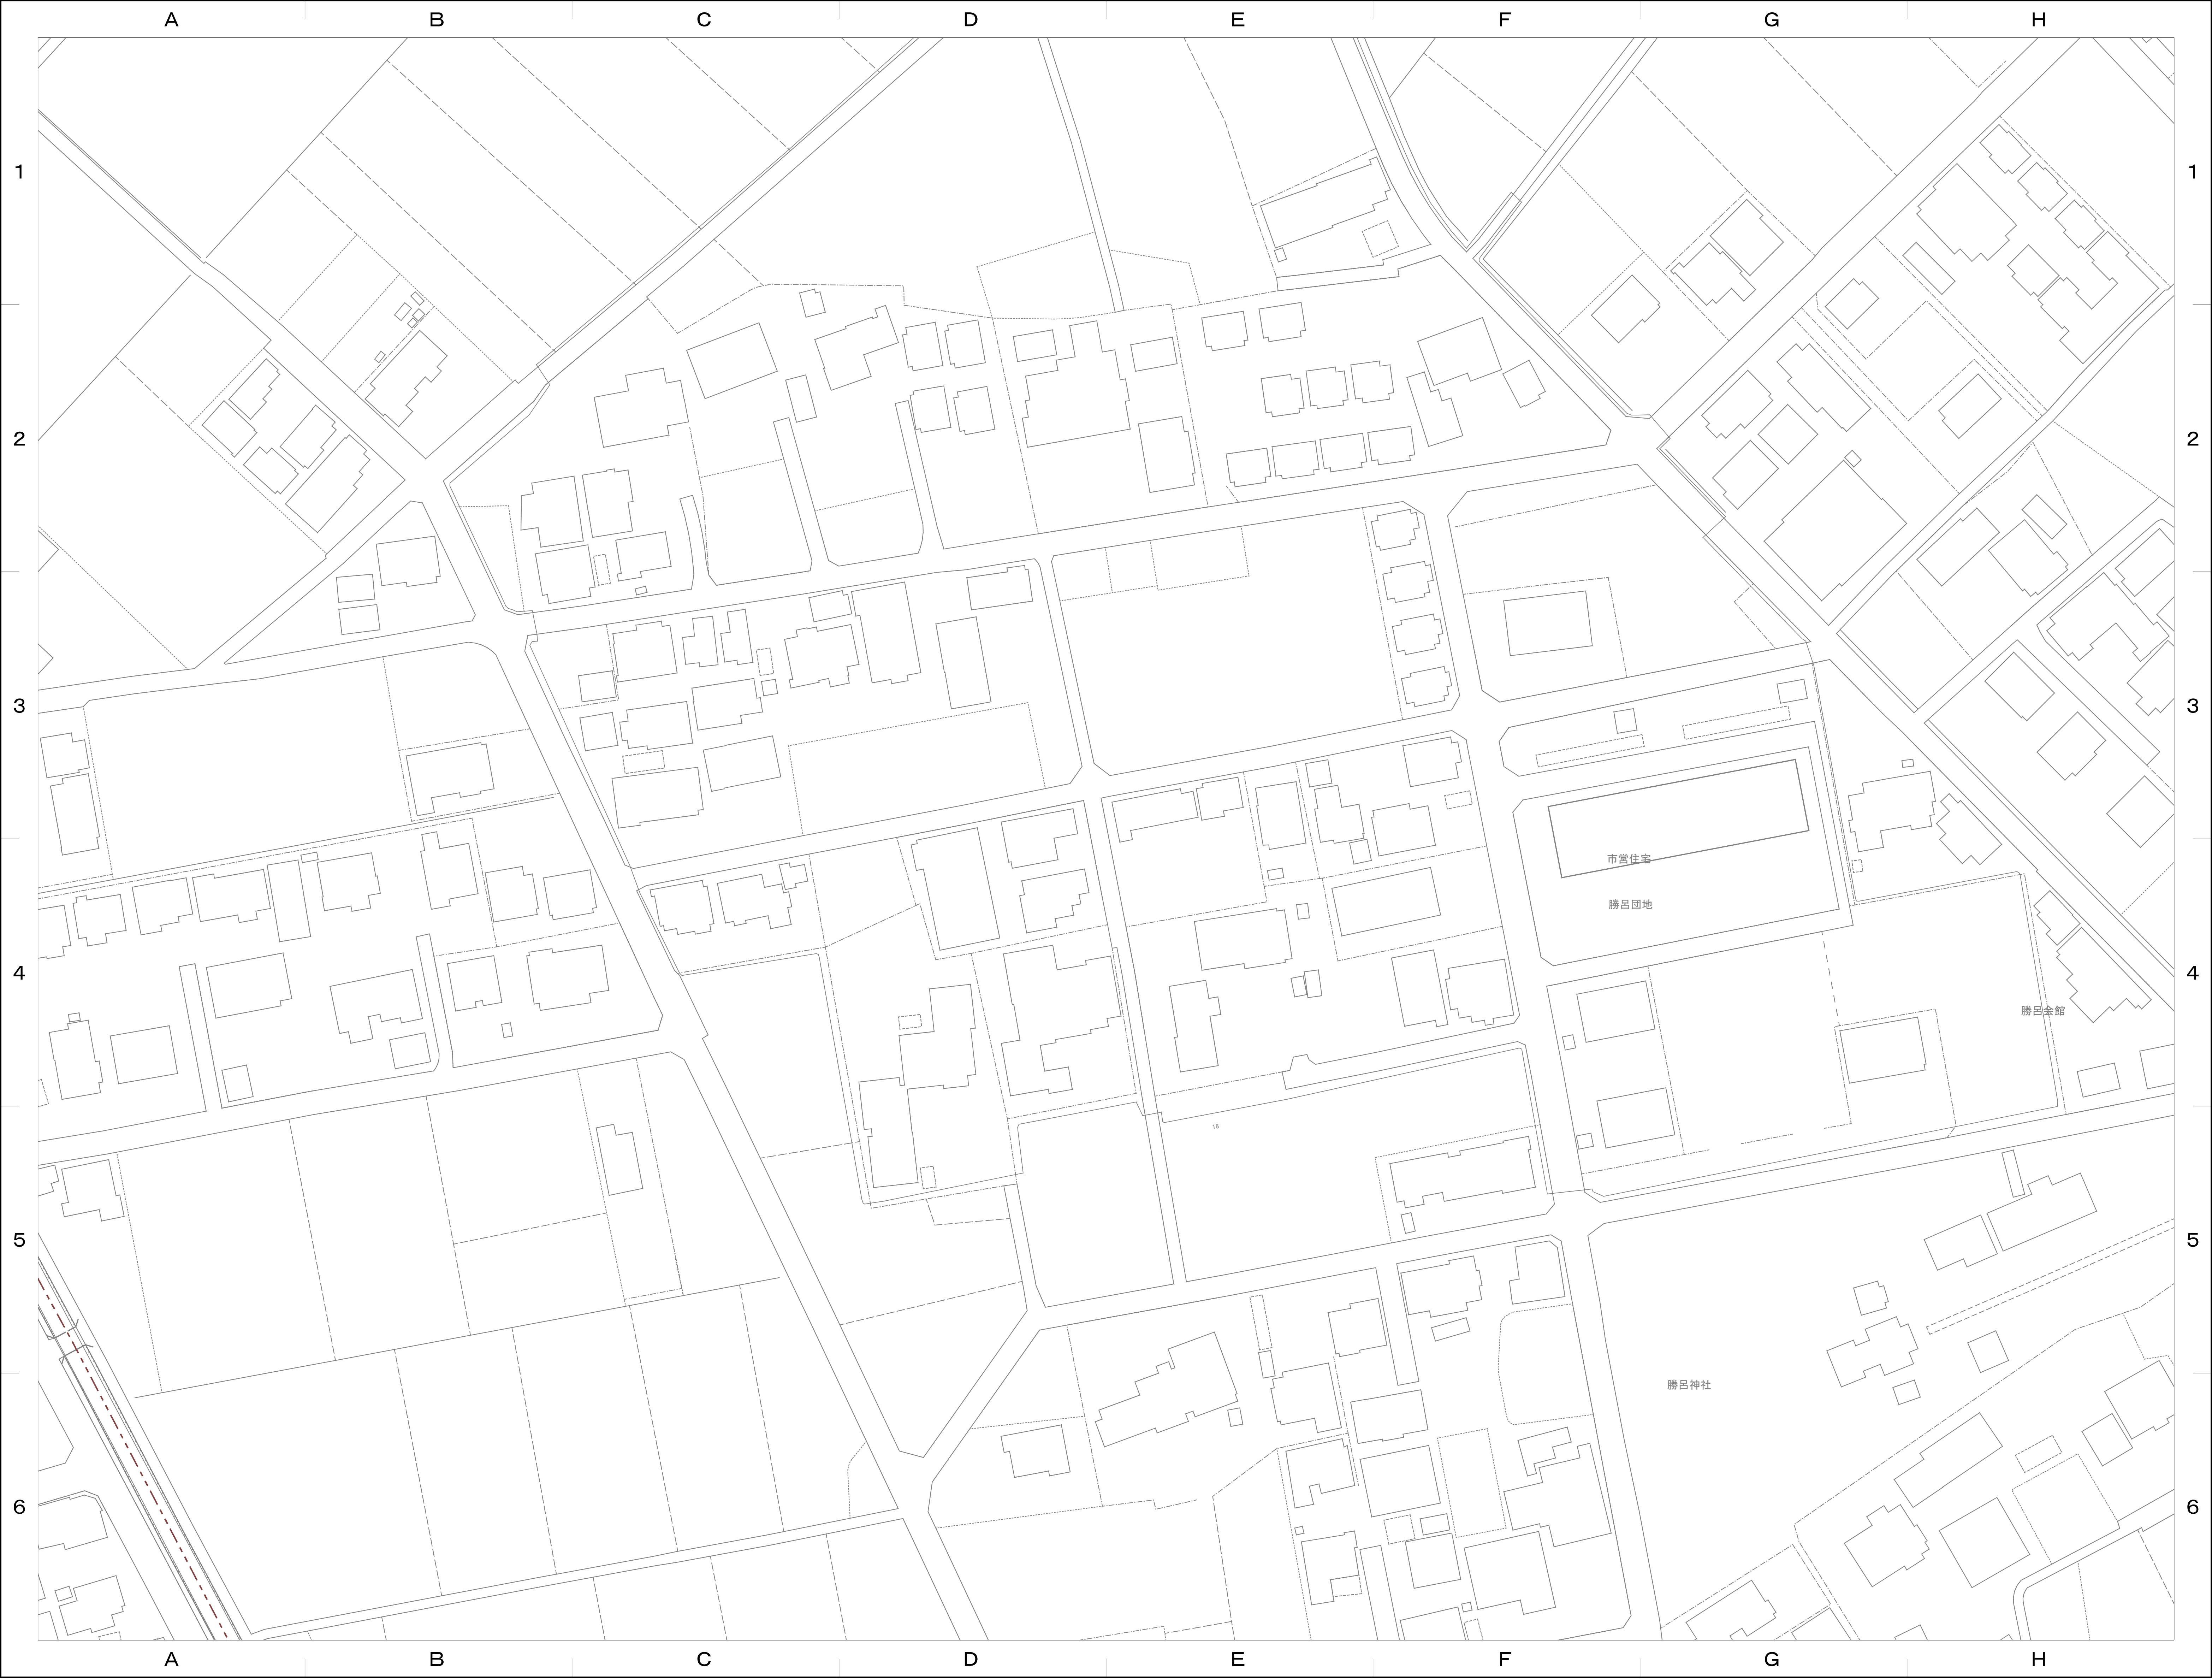


16-16	16-17	16-18
16-21	16-22	16-23
21-01	21-02	21-03

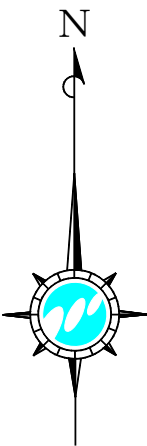


凡 例	
	処 理 分 区 界
	排 水 区 界
	幹 線 管 渠
	枝 線 管 渠
	圧 送 管 渠
	雨 水 管 渠
	0号マンホール (内径 75cm)
	A 1号マンホール (60×90)
	1号マンホール (内径 90cm)
	2号マンホール (内径 120cm)
	3号マンホール (内径 150cm)
	4号マンホール (内径 180cm)
	5号マンホール (内径 230cm)
	特 殊 マ ン ホ ール
	小型のホム (シン・内径30cm)
	小型のホム (進ビ・内径30cm)
	小型のホム (進ビ・内径30cm)
	小型のホム (コクリト・内径 40cm)
	小型のホム (コクリト・内径 50cm)
	小型のホム (その他)
	副 管 付 マ ン ホ ール
	ボ ン プ マ ン ホ ール
	汚 水 マ ス (合 流)
	汚 水 マ ス (分 流)
	取 付 管 (合 流)
	取 付 管 (分 流)
	排 水 施 設 マ ス
	排 水 施 設 管 渠
	栓 止 め (合 流)
	栓 止 め (分 流)
	栓 止 め (排水施設)
	雨 水 マ ス
	吐 き 口
	伏 せ 越 し
	管 径
	1.5% 勾 配
	30.00 マンホール間距離
	2.724 管 底 高
	地 盤 高
	管径 管内への距離
	主線からの距離
	VU 硬質塩化ビニル管
	(VU) 推進・硬質塩化ビニル管
	VP 硬質塩化ビニル管
	HP 鉄筋コンクリート管
	(HP) 推進・鉄筋コンクリート管
	DIP ダクタイル鉄管
	(DIP) 推進・ダクタイル鉄管
	FRP 強化プラスチック複合管
	PRP リブ付硬質塩化ビニル管

作業機関
フジ地中情報株式会社

計画機関
埼玉県行田市

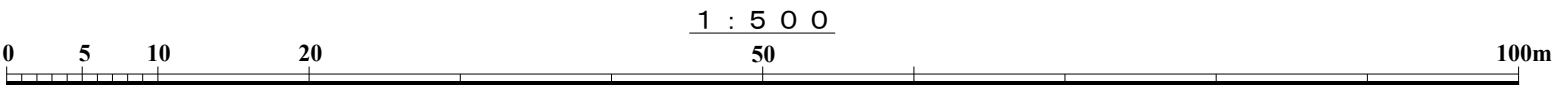


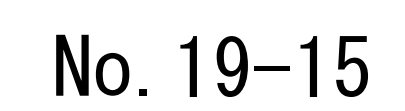

行田市下水道台帳図




19-13	19-14	19-15
19-18	19-19	19-20
19-23	19-24	19-25

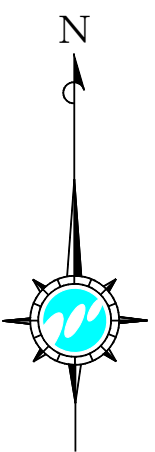


凡 例	
	処 理 分 区 界
	排 水 区 界
	幹 線 管 渠
	枝 線 管 渠
	圧 送 管 渠
	雨 水 管 渠
	0号マンホール (内径 75cm)
	A 1号マンホール (60×90)
	1号マンホール (内径 90cm)
	2号マンホール (内径 120cm)
	3号マンホール (内径 150cm)
	4号マンホール (内径 180cm)
	5号マンホール (内径 230cm)
	特 殊 マ ン ホ ール
	小型マンホール (マン・内径30cm)
	小型マンホール (マン・内径30cm)
	副 管 付 マ ン ホ ール
	ボ ン プ マ ン ホ ール
	汚 水 マ ス (合 流)
	汚 水 マ ス (分 流)
	取 付 管 (合 流)
	取 付 管 (分 流)
	排 水 施 設 マ ス
	排 水 施 設 管 渠
	檢 止 め (合 流)
	檢 止 め (分 流)
	檢 止 め (排水施設)
	雨 水 マ ス
	吐 き 口
	伏 せ 越 し
	管 径
	勾 配
	マンホール間距離
	管 底 高
	地 盤 高
	管径 管底内への距離
	主線からの距離
	硬質塩化ビニル管
	(VU) 推進・硬質塩化ビニル管
	VP 硬質塩化ビニル管
	HP 鉄筋コンクリート管
	(HP) 推進・鉄筋コンクリート管
	DIP ダクタイル鉄管
	(DIP) 推進・ダクタイル鉄管
	FRP 強化プラスチック複合管
	PRP リブ付硬質塩化ビニル管

計画機関 埼玉県行田市
作業機関 フジ地中情報株式会社

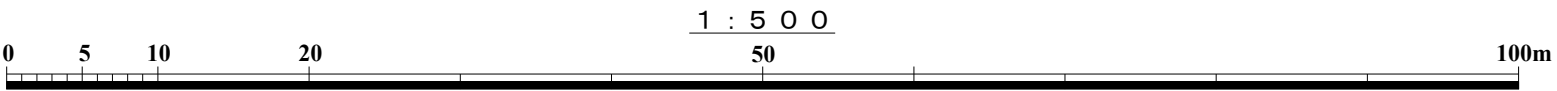

行田市下水道台帳図

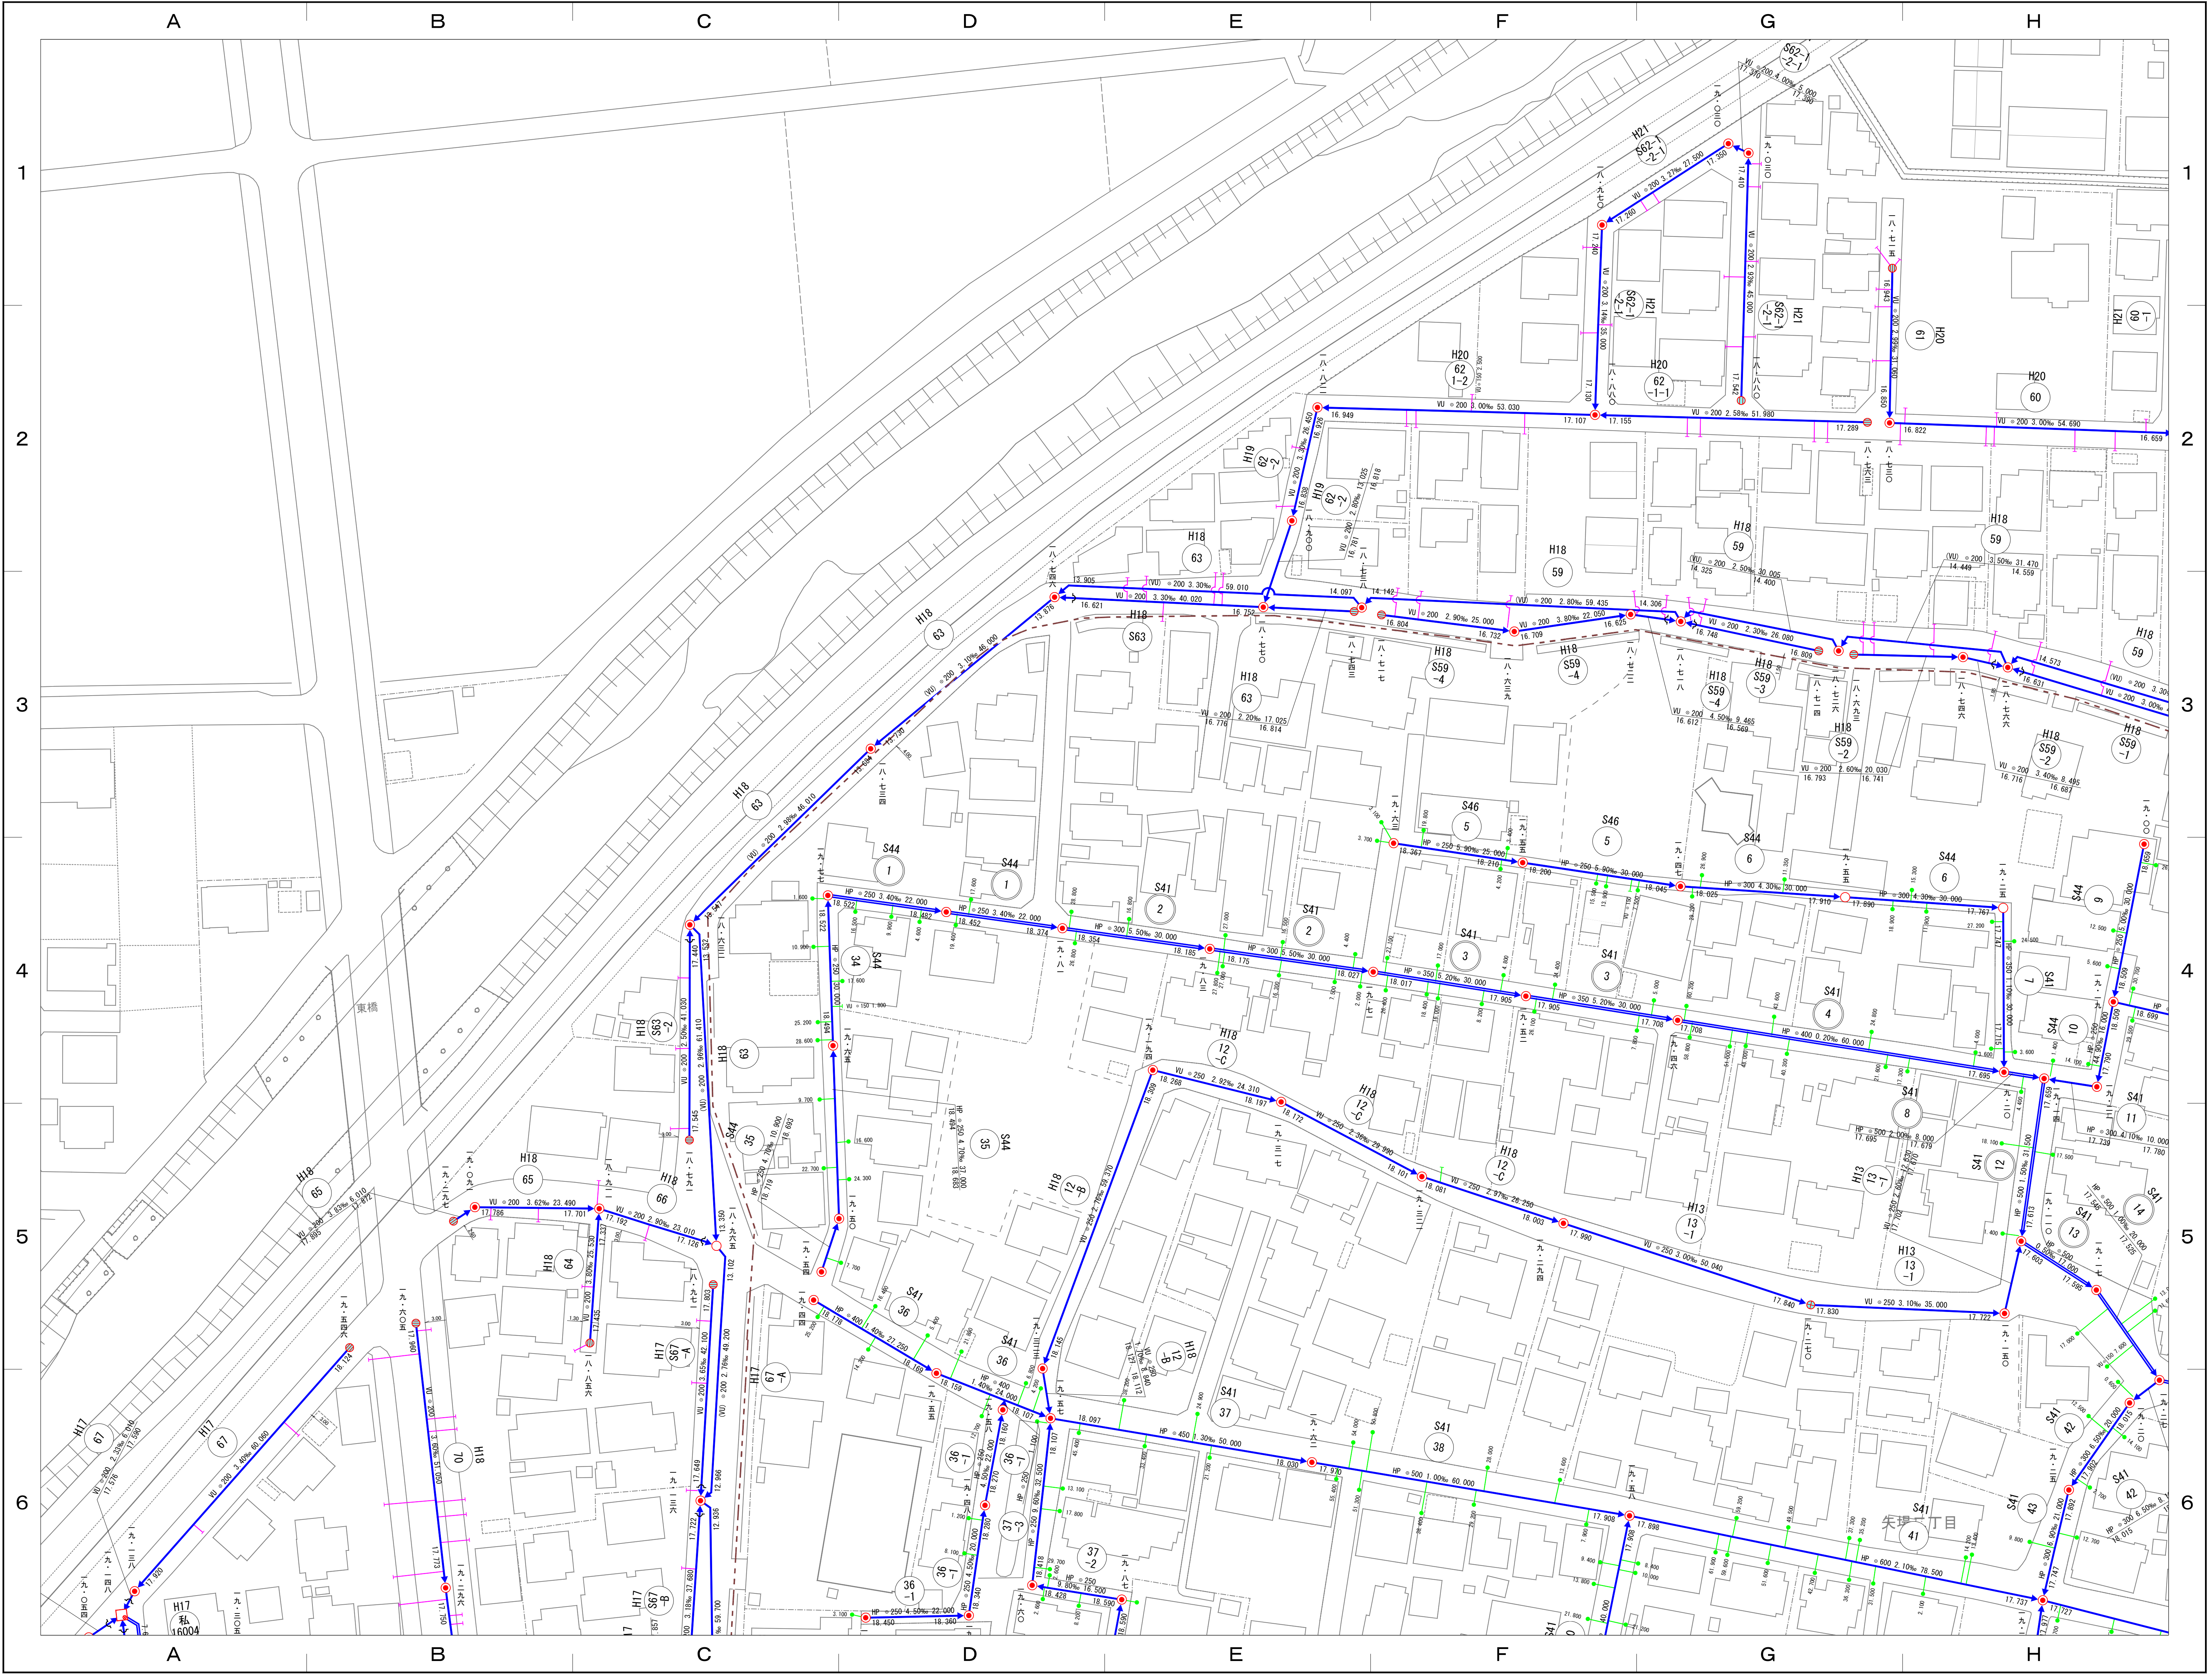

19-14	19-15	20-11
19-19	19-20	20-16
19-24	19-25	20-21




凡 例	
	処理分界
	排水区界
	幹線管渠
	枝線管渠
	圧送管渠
	雨水管渠
	0号マンホール (内径75cm)
	A1号マンホール (60×90)
	1号マンホール (内径90cm)
	2号マンホール (内径120cm)
	3号マンホール (内径150cm)
	4号マンホール (内径180cm)
	5号マンホール (内径230cm)
	特殊マンホール
	小型マンホール (内径30cm)
	小型マンホール (内径20cm)
	小型マンホール (内径15cm)
	小型マンホール (内径10cm)
	小型マンホール (内径5cm)
	小型マンホール (その他)
	副管付マンホール
	ポンプマンホール
	汚水マス (合流)
	汚水マス (分流)
	取付管 (合流)
	取付管 (分流)
	排水施設マス
	排水施設管渠
	栓止め (合流)
	栓止め (分流)
	栓止め (排水施設)
	雨水マス
	雨水管渠
	吐き口
	伏せ越し
	管 径
	1.5% 勾 配
	30.00 マンホール間距離
	2.724 管 底 高
	地 盤 高
	管径 管内への距離
	管径 管底からの距離
	VU 硬質塩化ビニル管
	(VU) 推定・硬質塩化ビニル管
	VP 硬質塩化ビニル管
	HP 鉄筋コンクリート管
	(HP) 推定・鉄筋コンクリート管
	DIP ダクタイル鉄管
	(DIP) 推定・ダクタイル鉄管
	FRP 強化プラスチック複合管
	PRP リブ付硬質塩化ビニル管

計画機関 埼玉県行田市
作業機関 フジ地中情報株式会社

行田市下水道台帳図





19-17	19-18	19-19
19-22	19-23	19-24
25-02	25-03	25-04

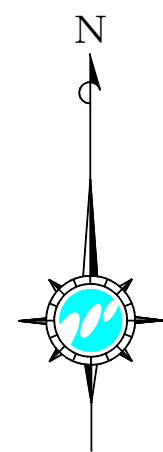

凡 例	
---	処 理 分 区 界
---	排 水 区 界
○	幹 線 管 渠
○	枝 線 管 渠
■	圧 送 管 渠
■	雨 水 管 渠
△	0号マンホール (内径 75cm)
□	A 1号マンホール (60×90)
○	1号マンホール (内径 90cm)
○	2号マンホール (内径 120cm)
○	3号マンホール (内径 150cm)
○	4号マンホール (内径 180cm)
○	5号マンホール (内径 230cm)
■	特 殊 マ ン ホ ー ル
○	小型マンホール (内径 30cm)
○	小型マンホール (内径 20cm)
○	小型マンホール (内径 30cm)
○	小型マンホール (内径 40cm)
○	小型マンホール (内径 50cm)
○	小型マンホール (その他)
○	副 管 付 マ ン ホ ー ル
○	ボ ン プ マ ン ホ ー ル
○	汚 水 マ ス (合 流)
○	汚 水 マ ス (分 流)
○	取 付 管 (合 流)
○	取 付 管 (分 流)
○	排 水 施 設 マ ス
○	排 水 施 設 管 渠
○	檢 止 め (合 流)
○	檢 止 め (分 流)
○	檢 止 め (排水施設)
○	雨 水 マ ス
○	吐 き 口
○	伏 せ 越 し
○	管 径
○	1.5% 勾 配
○	30.00 マンホール間距離
○	2.724 管 底 高
○	地 盤 高
○	管径 管底内への距離
○	主線からの距離
○	VU 硬質塩化ビニル管
○	(VU) 推進・硬質塩化ビニル管
○	VP 硬質塩化ビニル管
○	HP 鉄筋コンクリート管
○	(HP) 推進・鉄筋コンクリート管
○	DIP ダクタイル鉄管
○	(DIP) 推進・ダクタイル鉄管
○	FRP 強化プラスチック複合管
○	PRP リブ付硬質塩化ビニル管

計画機関 埼玉県行田市
作業機関 フジ地中情報株式会社

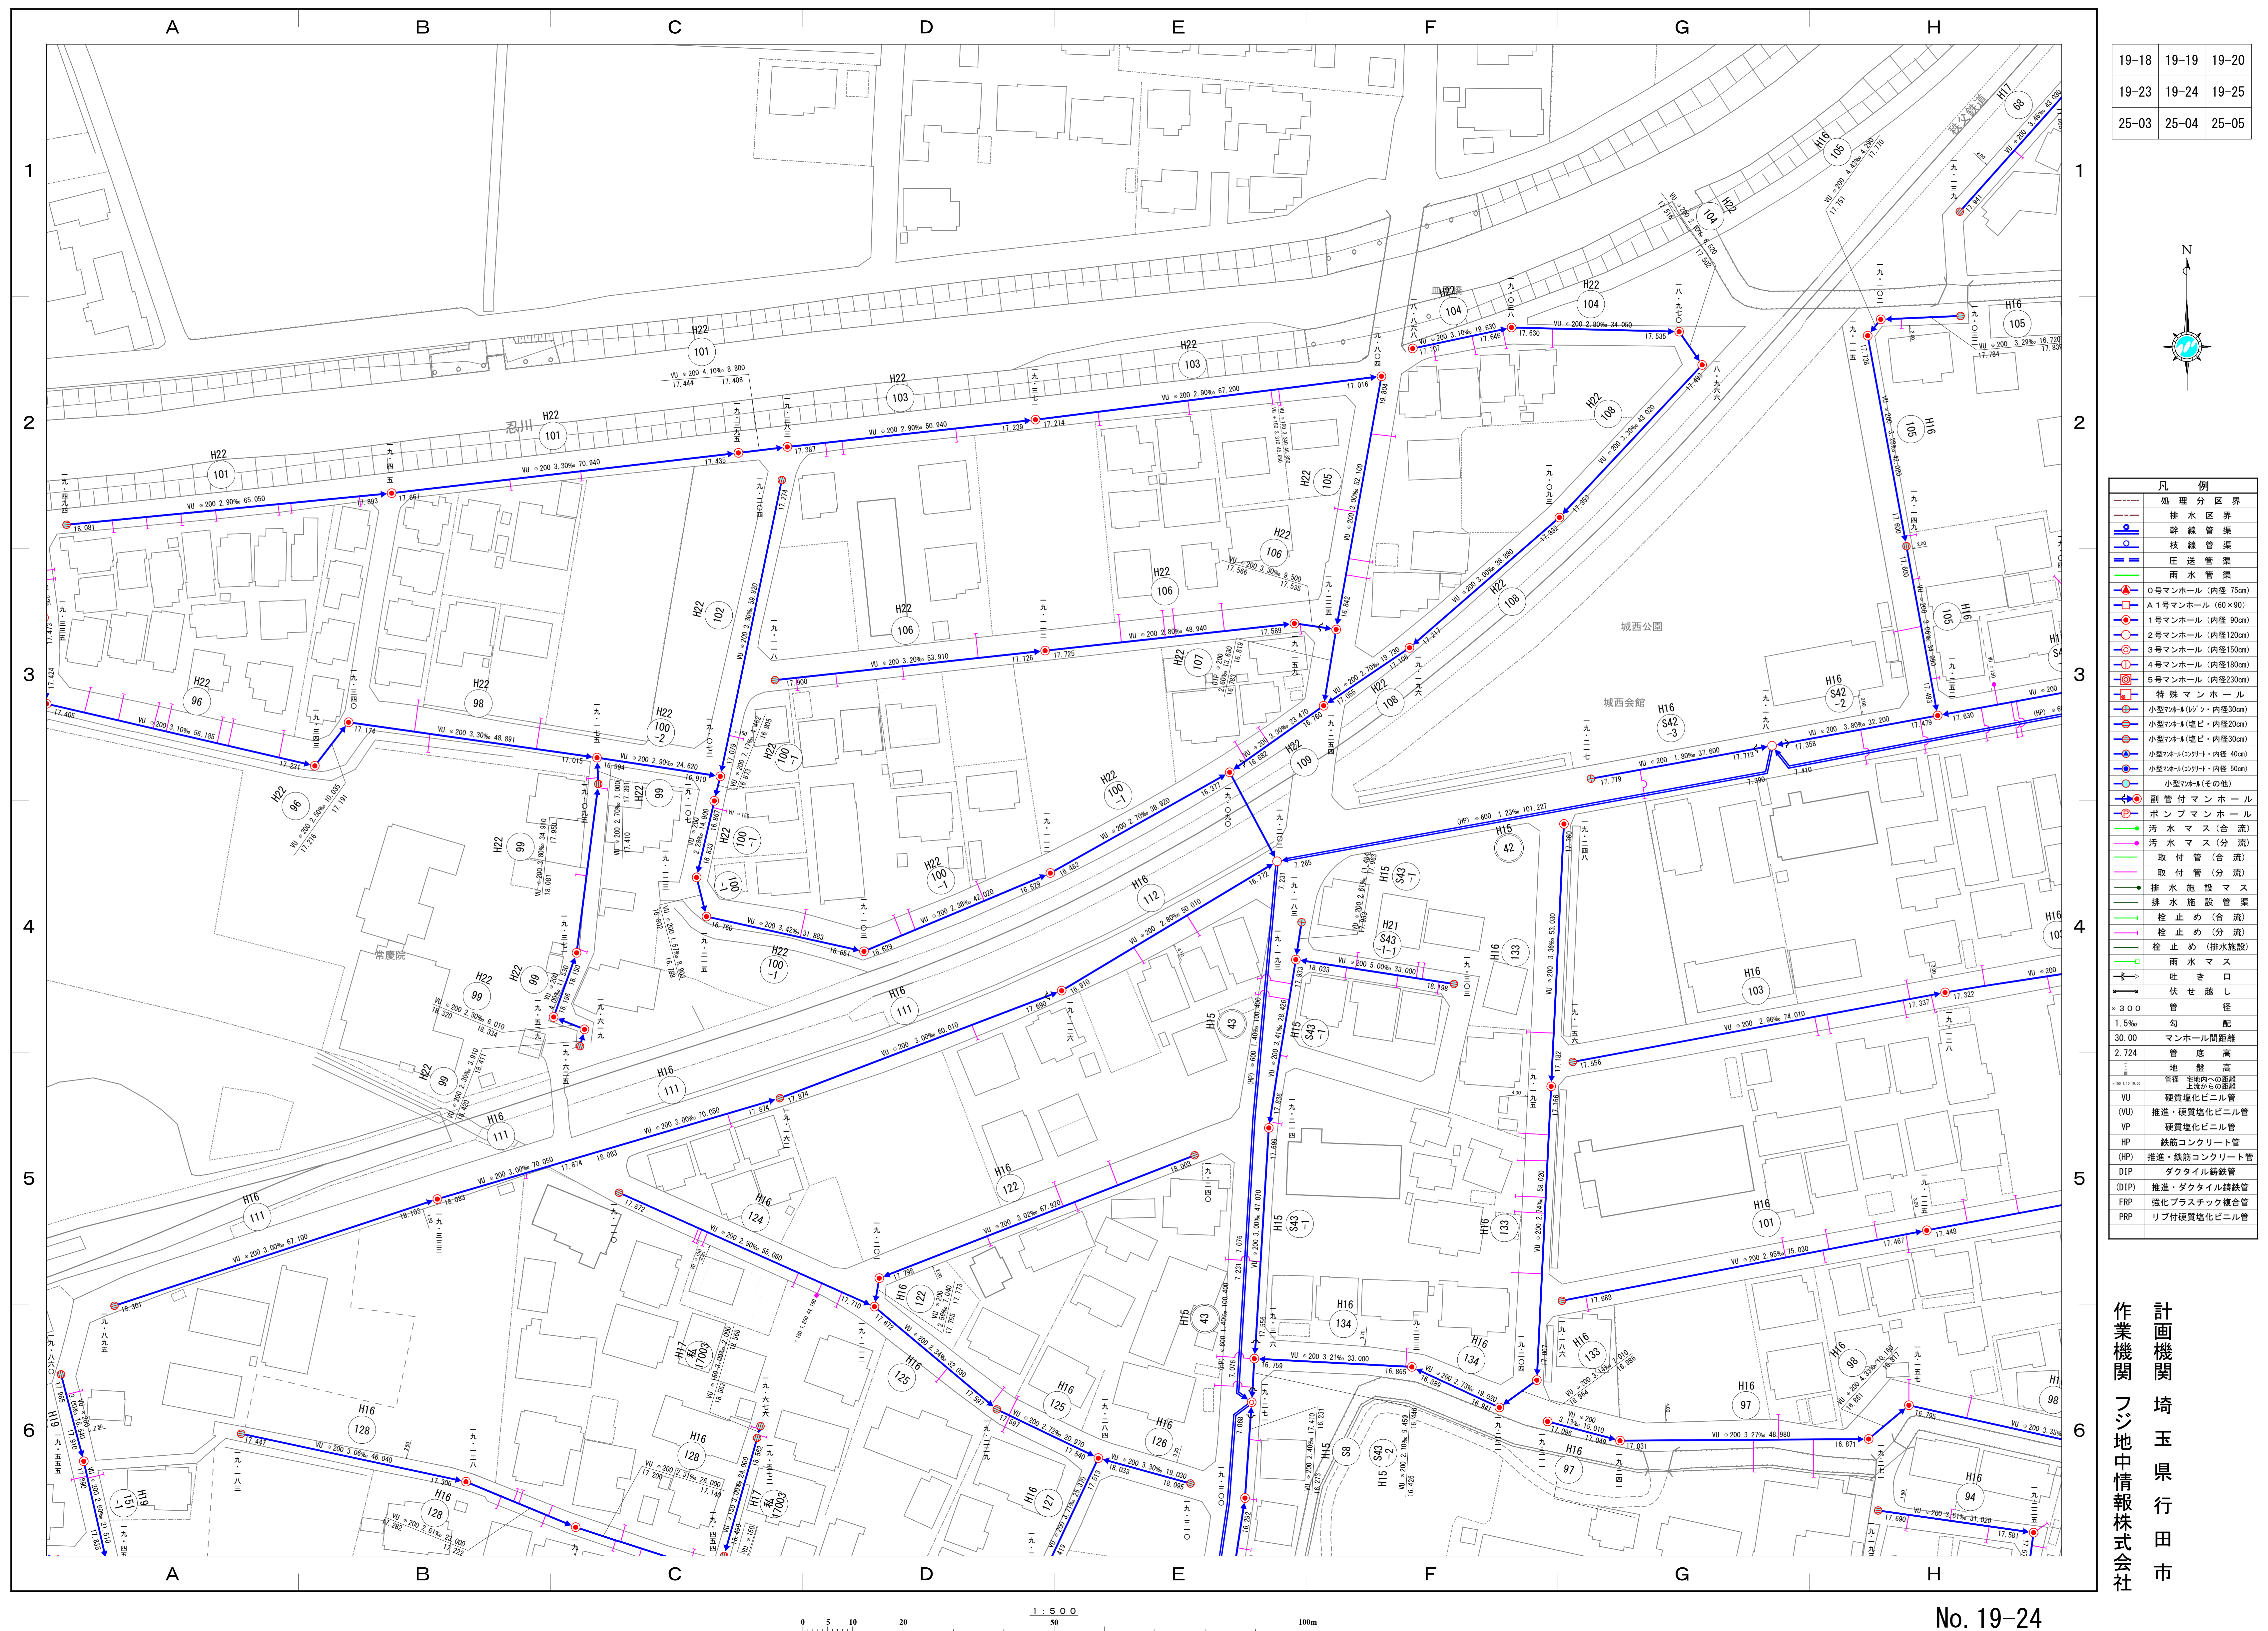


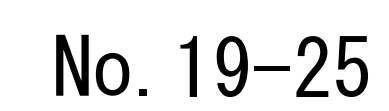

行田市下水道台帳図




14-25	15-21	15-22
19-05	20-01	20-02
19-10	20-06	20-07

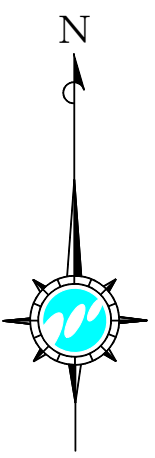


凡 例	
	処 理 分 区 界
	排 水 区 界
	幹 線 管 渠
	枝 線 管 渠
	圧 送 管 渠
	雨 水 管 渠
	0号マンホール (内径75cm)
	A1号マンホール (60×90)
	1号マンホール (内径90cm)
	2号マンホール (内径120cm)
	3号マンホール (内径150cm)
	4号マンホール (内径180cm)
	5号マンホール (内径230cm)
	特 殊 マ ン ホ ール
	小型のホム(シン・内径30cm)
	小型のホム(塩ビ・内径30cm)
	小型のホム(塩ビ・内径40cm)
	小型のホム(コクリト・内径40cm)
	小型のホム(コクリト・内径50cm)
	小型のホム(その他)
	副 管 付 マ ン ホ ール
	ポ ン プ マ ン ホ ール
	汚 水 マ ス (合 流)
	汚 水 マ ス (分 流)
	取 付 管 (合 流)
	取 付 管 (分 流)
	排 水 施 設 マ ス
	排 水 施 設 管 渠
	檢 止 め (合 流)
	檢 止 め (分 流)
	檢 止 め (排水施設)
	雨 水 マ ス
	吐 き 口
	伏 せ 越 し
	管 径
	1.5% 勾 配
	30.00 マンホール間距離
	2.724 管 底 高
	地 盤 高
	管径・管底内への距離
	主線からの距離
	VU 硬質塩化ビニル管
	(VU) 推進・硬質塩化ビニル管
	VP 硬質塩化ビニル管
	HP 鉄筋コンクリート管
	(HP) 推進・鉄筋コンクリート管
	DIP ダクタイル鉄管
	(DIP) 推進・ダクタイル鉄管
	FRP 強化プラスチック複合管
	PRP リブ付硬質塩化ビニル管


計画機関 埼玉県行田市
作業機関 フジ地中情報株式会社

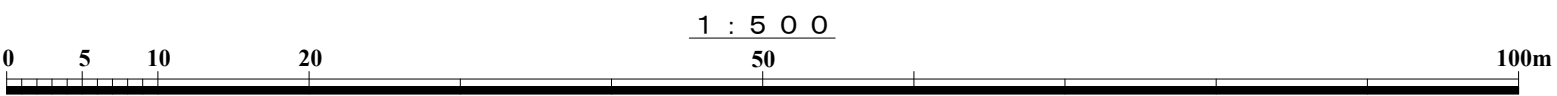

行田市下水道台帳図

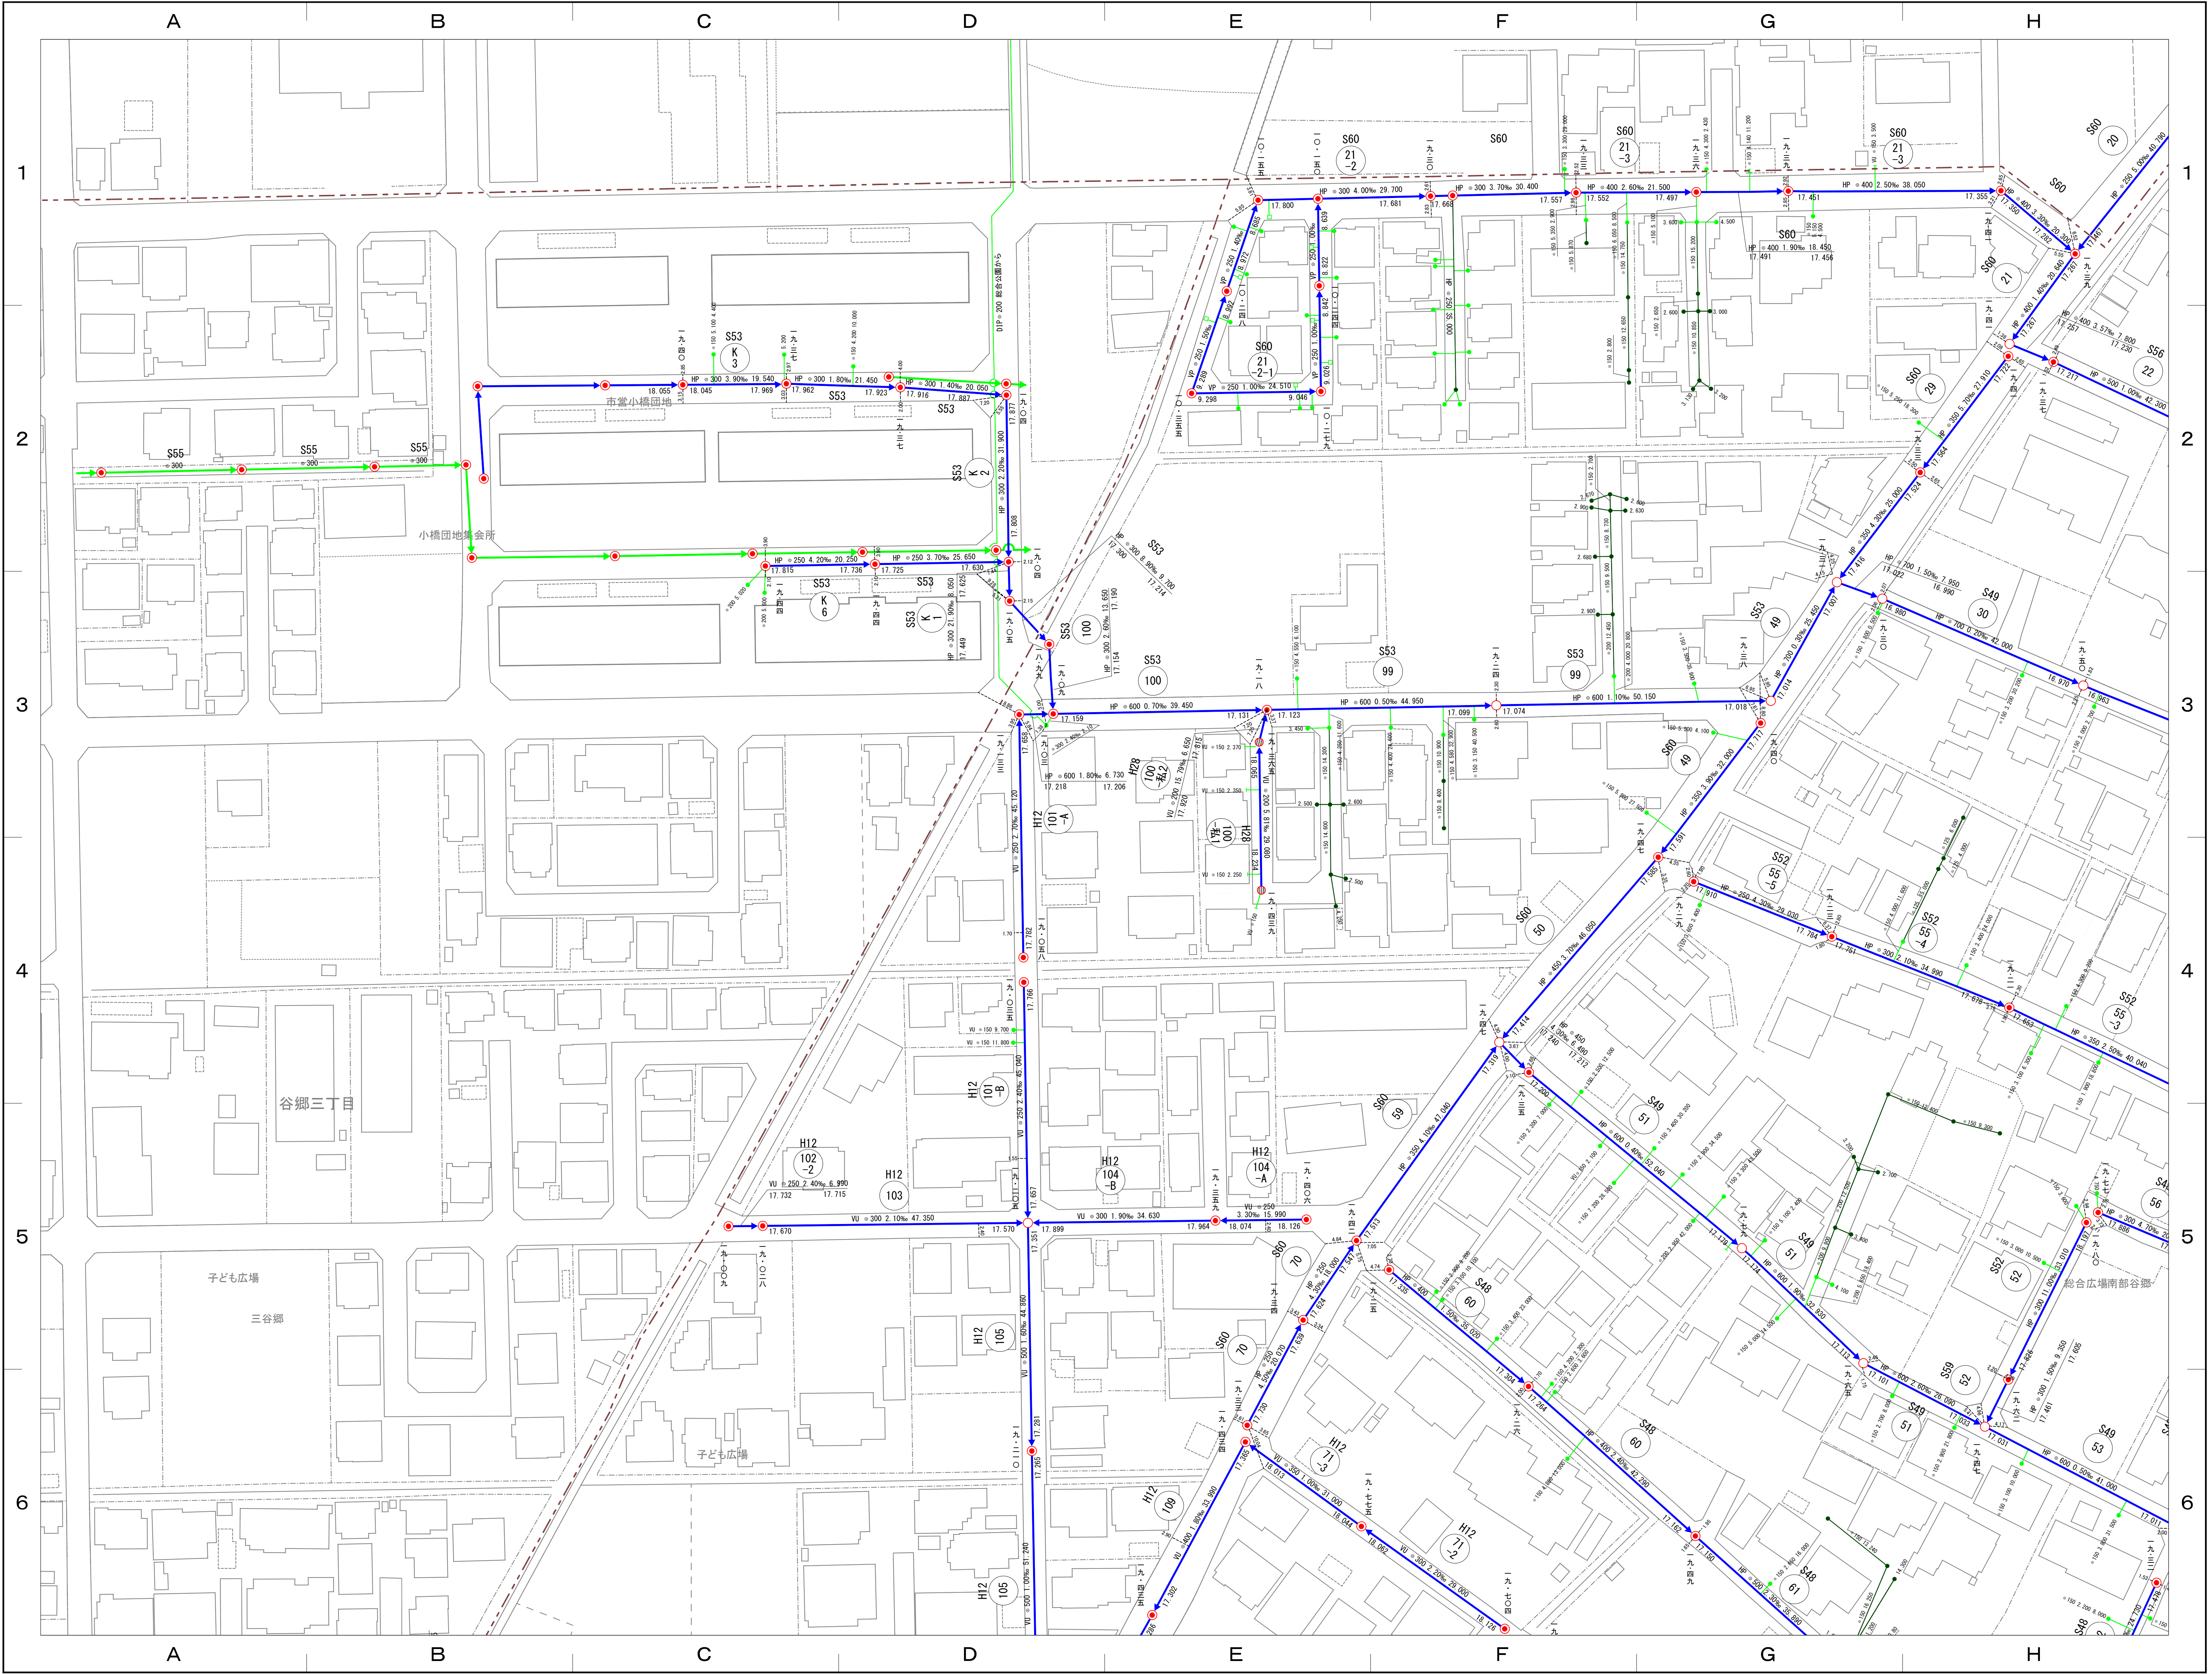

15-21	15-22	15-23
20-01	20-02	20-03
20-06	20-07	20-08

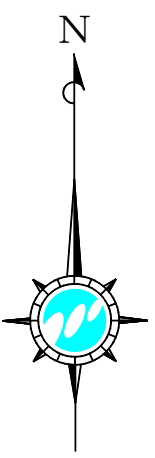


凡 例	
	処理分界
	排水区界
	幹線管渠
	枝線管渠
	圧送管渠
	雨水管渠
	0号マンホール (内径75cm)
	A1号マンホール (60x90)
	1号マンホール (内径90cm)
	2号マンホール (内径120cm)
	3号マンホール (内径150cm)
	4号マンホール (内径180cm)
	5号マンホール (内径230cm)
	特殊マンホール
	小型マンホール (内径30cm)
	小型マンホール (内径20cm)
	小型マンホール (内径30cm)
	小型マンホール (内径40cm)
	小型マンホール (内径50cm)
	小型マンホール (その他)
	副管付マンホール
	ポンプマンホール
	汚水マス (合流)
	汚水マス (分流)
	取付管 (合流)
	取付管 (分流)
	排水施設マス
	排水施設管渠
	検止め (合流)
	検止め (分流)
	検止め (排水施設)
	雨水マス
	吐き口
	伏せ越し
	管 径
	1.5% 勾 配
	30.00 マンホール間距離
	2.724 管 底 高
	地 盤 高
	管径 管内への距離
	主線からの距離
	VU 硬質塩化ビニル管
	(VU) 推進・硬質塩化ビニル管
	VP 硬質塩化ビニル管
	HP 鉄筋コンクリート管
	(HP) 推進・鉄筋コンクリート管
	DIP ダクトイル鉄管
	(DIP) 推進・ダクトイル鉄管
	FRP 強化プラスチック複合管
	PRP リブ付硬質塩化ビニル管

計画機関 埼玉県行田市
作業機関 フジ地中情報株式会社





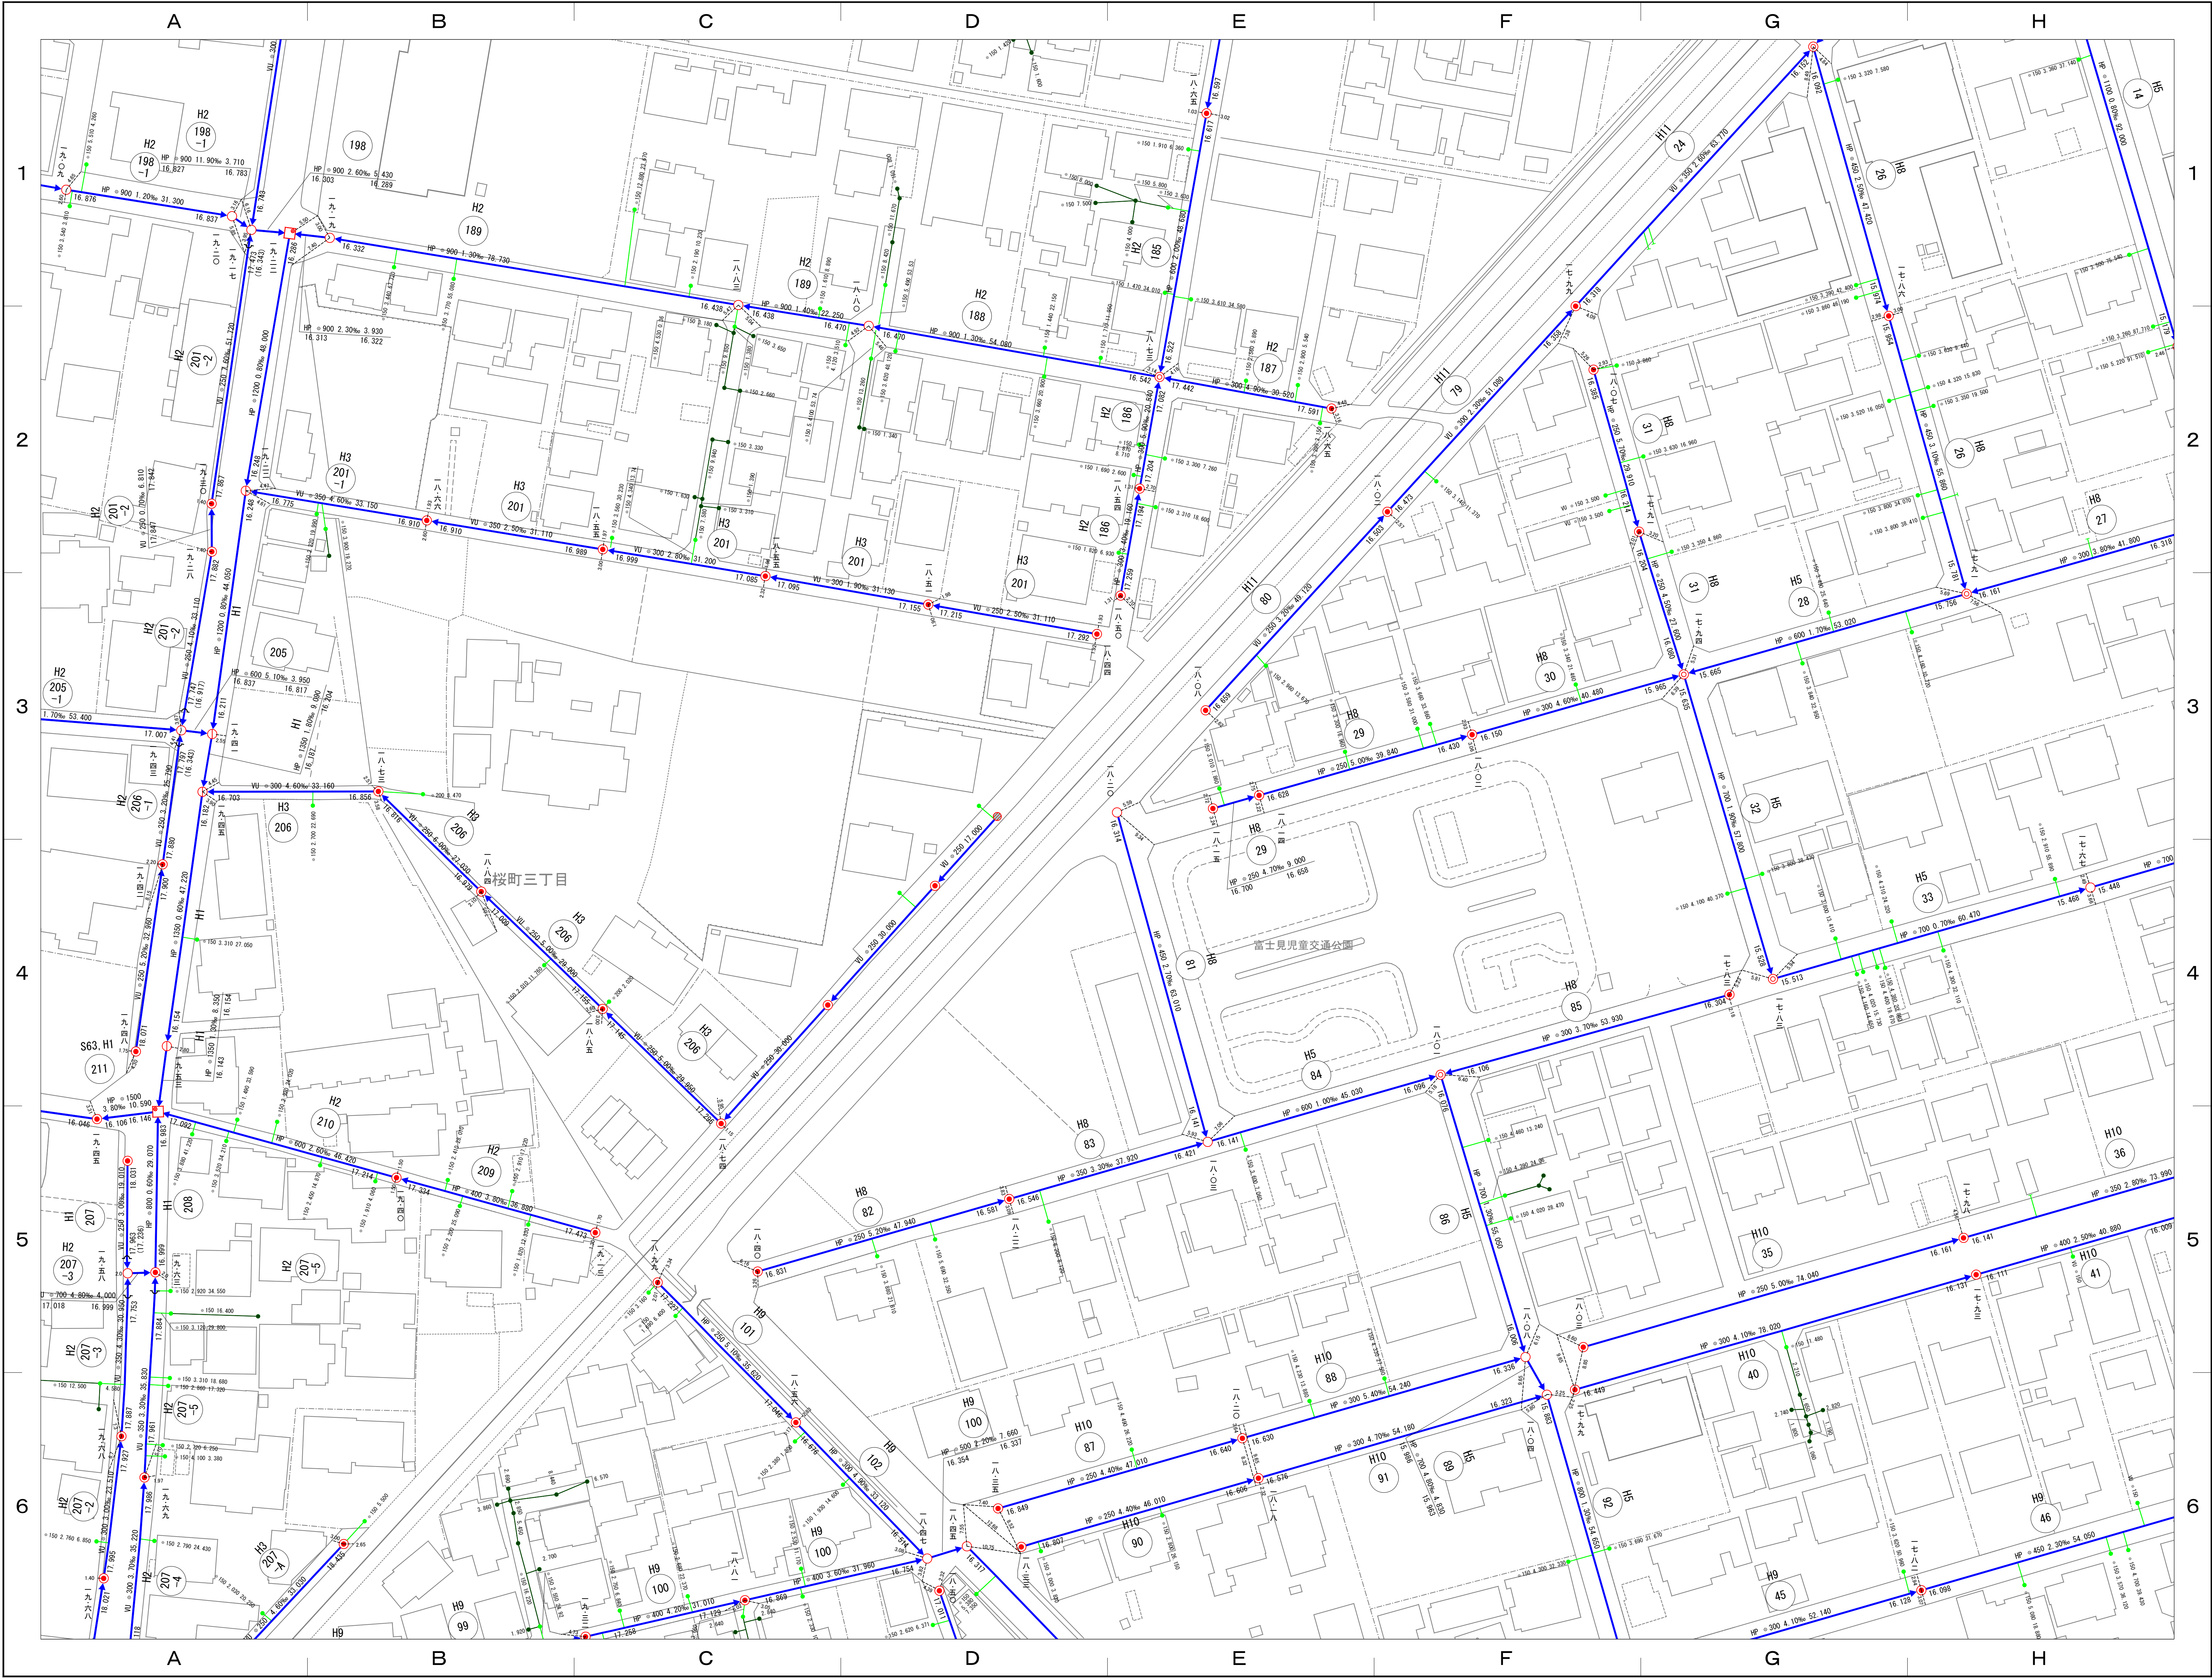

15-24	15-25	16-21
20-04	20-05	21-01
20-09	20-10	21-06




凡 例	
---	処 理 分 区 界
---	排 水 区 界
---	幹 線 管 渠
---	枝 線 管 渠
---	圧 送 管 渠
---	雨 水 管 渠
○	0号マンホール (内径75cm)
○	A1号マンホール (60×90)
○	1号マンホール (内径90cm)
○	2号マンホール (内径120cm)
○	3号マンホール (内径150cm)
○	4号マンホール (内径180cm)
○	5号マンホール (内径230cm)
○	特 殊 マ ン ホ ー ル
○	小型マンホール (内径30cm)
○	小型マンホール (内径20cm)
○	小型マンホール (内径30cm)
○	小型マンホール (内径40cm)
○	小型マンホール (内径50cm)
○	小型マンホール (その他)
○	副 管 付 マ ン ホ ー ル
○	ポンプマンホール
○	汚 水 マ ス (合 流)
○	汚 水 マ ス (分 流)
○	取 付 管 (合 流)
○	取 付 管 (分 流)
○	排 水 施 設 マ ス
○	排 水 施 設 管 渠
○	栓 止 め (合 流)
○	栓 止 め (分 流)
○	栓 止 め (排水施設)
○	雨 水 マ ス
○	吐 き 口
○	伏 せ 越 し
○	管 径
○	勾 配
○	マンホール間距離
○	管 道 高
○	地 盤 高
○	管 径 変 更 部 位
○	硬質塩化ビニル管
○	推 進・硬質塩化ビニル管
○	硬質塩化ビニル管
○	鉄筋コンクリート管
○	推 進・鉄筋コンクリート管
○	ダクタイル鉄管
○	推 進・ダクタイル鉄管
○	強化プラスチック複合管
○	リブ付硬質塩化ビニル管

計 画 機 関 埼 玉 県 行 田 市
作 業 機 関 フジ地中情報株式会社

行田市下水道台帳図



19-05	20-01	20-02
19-10	20-06	20-07
19-15	20-11	20-12

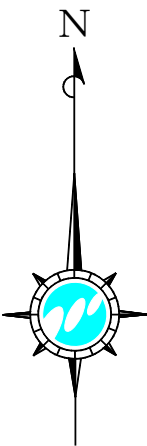

凡 例	
	処 理 分 区 界
	排 水 区 界
	幹 線 管 渠
	枝 線 管 渠
	圧 送 管 渠
	雨 水 管 渠
	0号マンホール (内径 75cm)
	A 1号マンホール (60×90)
	1号マンホール (内径 90cm)
	2号マンホール (内径 120cm)
	3号マンホール (内径 150cm)
	4号マンホール (内径 180cm)
	5号マンホール (内径 230cm)
	特 殊 マ ン ホ ー ル
	小型のホム(シン・内径30cm)
	小型のホム(造ビ・内径20cm)
	小型のホム(造ビ・内径30cm)
	小型のホム(コクリト・内径 40cm)
	小型のホム(コクリト・内径 50cm)
	小型のホム(その他)
	副 管 付 マ ン ホ ー ル
	ボ ン プ マ ン ホ ー ル
	汚 水 マ ス (合 流)
	汚 水 マ ス (分 流)
	取 付 管 (合 流)
	取 付 管 (分 流)
	排 水 施 設 マ ス
	排 水 施 設 管 渠
	栓 止 め (合 流)
	栓 止 め (分 流)
	栓 止 め (排水施設)
	雨 水 マ ス
	吐 き 口
	伏 せ 越 し
	管 径
	1.5% 勾 配
	30.00 マンホール間距離
	2.724 管 底 高
	地 盤 高
	管径・管底内への距離 主線からの距離
	VU 硬質塩化ビニル管
	(VU) 推進・硬質塩化ビニル管
	VP 硬質塩化ビニル管
	HP 鉄筋コンクリート管
	(HP) 推進・鉄筋コンクリート管
	DIP ダクタイル鉄管
	(DIP) 推進・ダクタイル鉄管
	FRP 強化プラスチック複合管
	PRP リブ付硬質塩化ビニル管

計画機関 埼玉県行田市
作業機関 フジ地中情報株式会社

