



行田市下水道台帳図

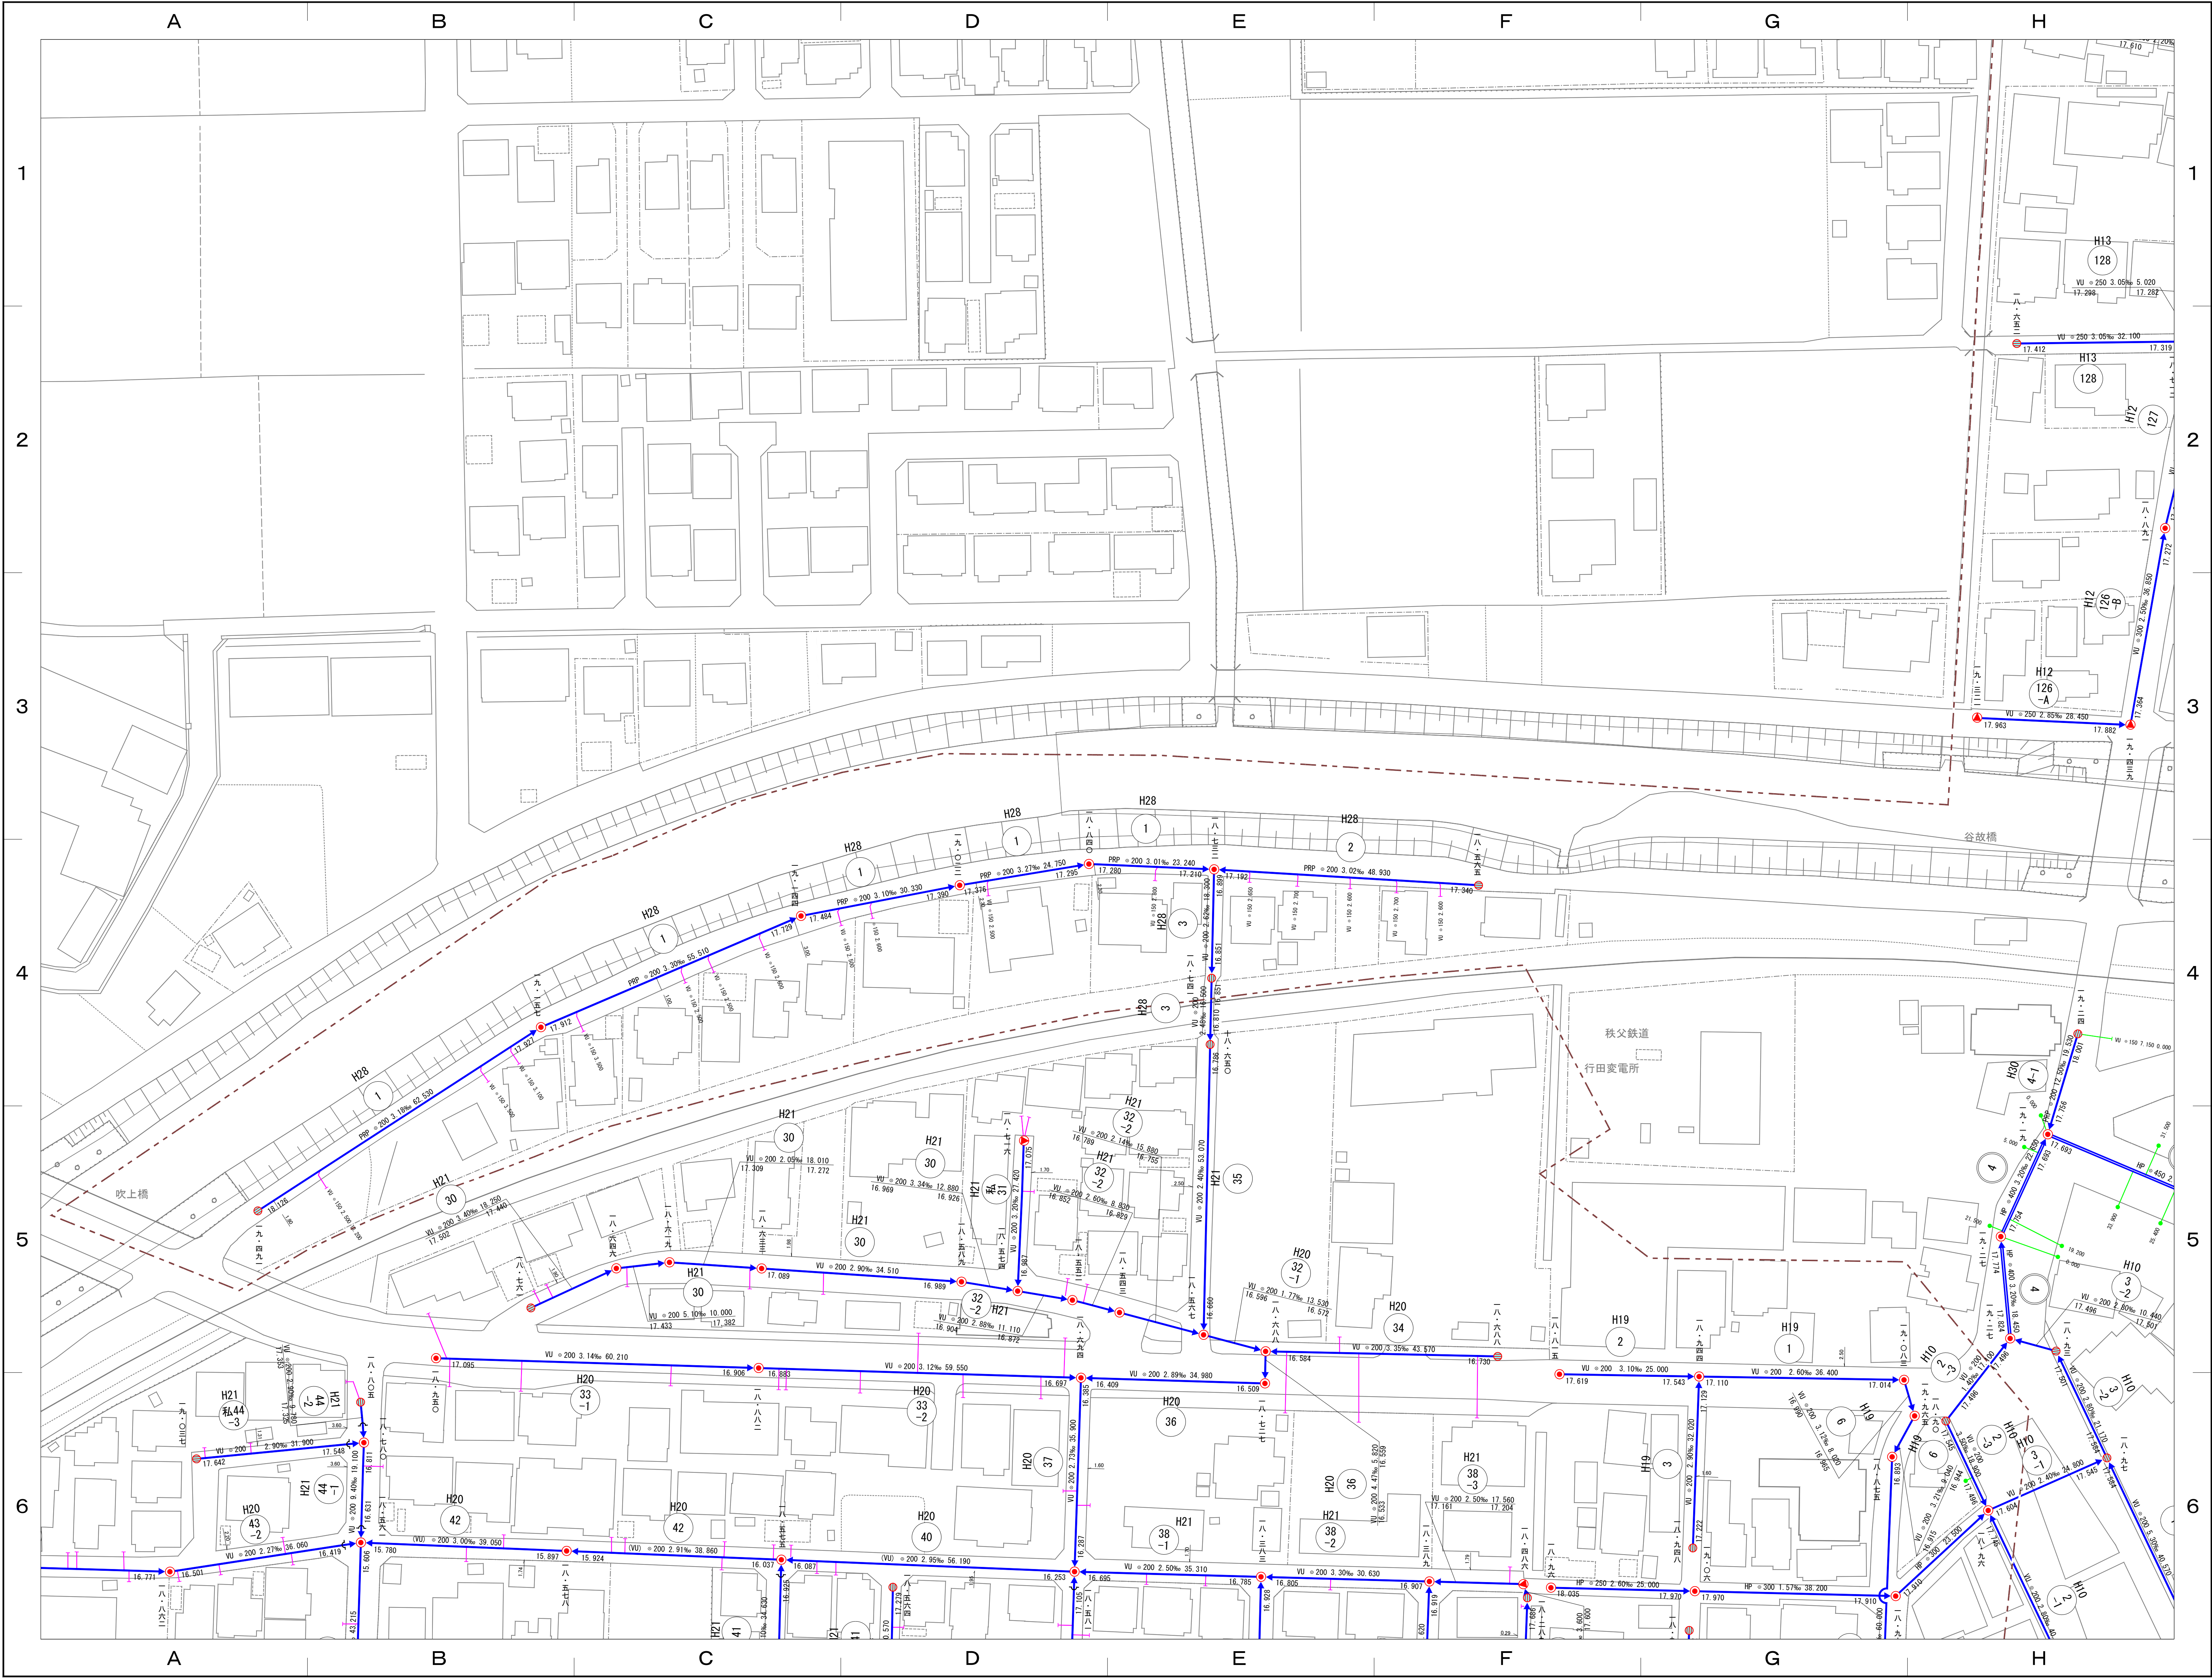


19-10	20-06	20-07
19-15	20-11	20-12
19-20	20-16	20-17

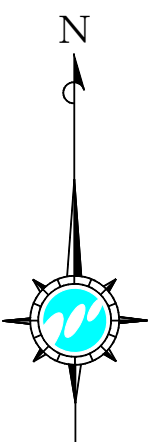


凡 例	
---	処理分区界
---	排水区界
○	幹線管渠
○	枝線管渠
---	圧送管渠
---	雨水管渠
○	0号マンホール (内径75cm)
○	A1号マンホール (60×90)
○	1号マンホール (内径90cm)
○	2号マンホール (内径120cm)
○	3号マンホール (内径150cm)
○	4号マンホール (内径180cm)
○	5号マンホール (内径230cm)
○	特殊マンホール
○	小型マンホール (内径30cm)
○	小型マンホール (内径20cm)
○	小型マンホール (内径30cm)
○	小型マンホール (内径40cm)
○	小型マンホール (内径50cm)
○	小型マンホール (その他)
○	副管付マンホール
○	ポンプマンホール
---	汚水マス (合流)
---	汚水マス (分流)
---	取付管 (合流)
---	取付管 (分流)
---	排水施設マス
---	排水施設管渠
---	検止め (合流)
---	検止め (分流)
---	検止め (排水施設)
---	雨水マス
---	吐き口
---	伏せ越し
○	管 径
○	1.5%
○	30.00
○	マンホール間距離
○	2.724
○	管 底 高
○	地 盤 高
○	管底・地盤内への距離
○	北流からの距離
○	VU
○	(VU) 推進・硬質塩化ビニル管
○	VP
○	硬質塩化ビニル管
○	HP
○	鉄筋コンクリート管
○	(HP) 推進・鉄筋コンクリート管
○	DIP
○	ダクトイル鉄管
○	(DIP) 推進・ダクトイル鉄管
○	FRP
○	強化プラスチック複合管
○	PRP
○	リブ付硬質塩化ビニル管

作業機関
フジ地中情報株式会社

計画機関
埼玉県行田市

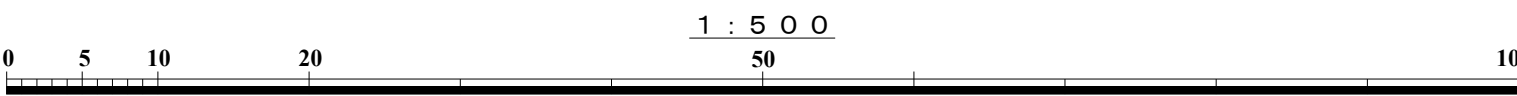

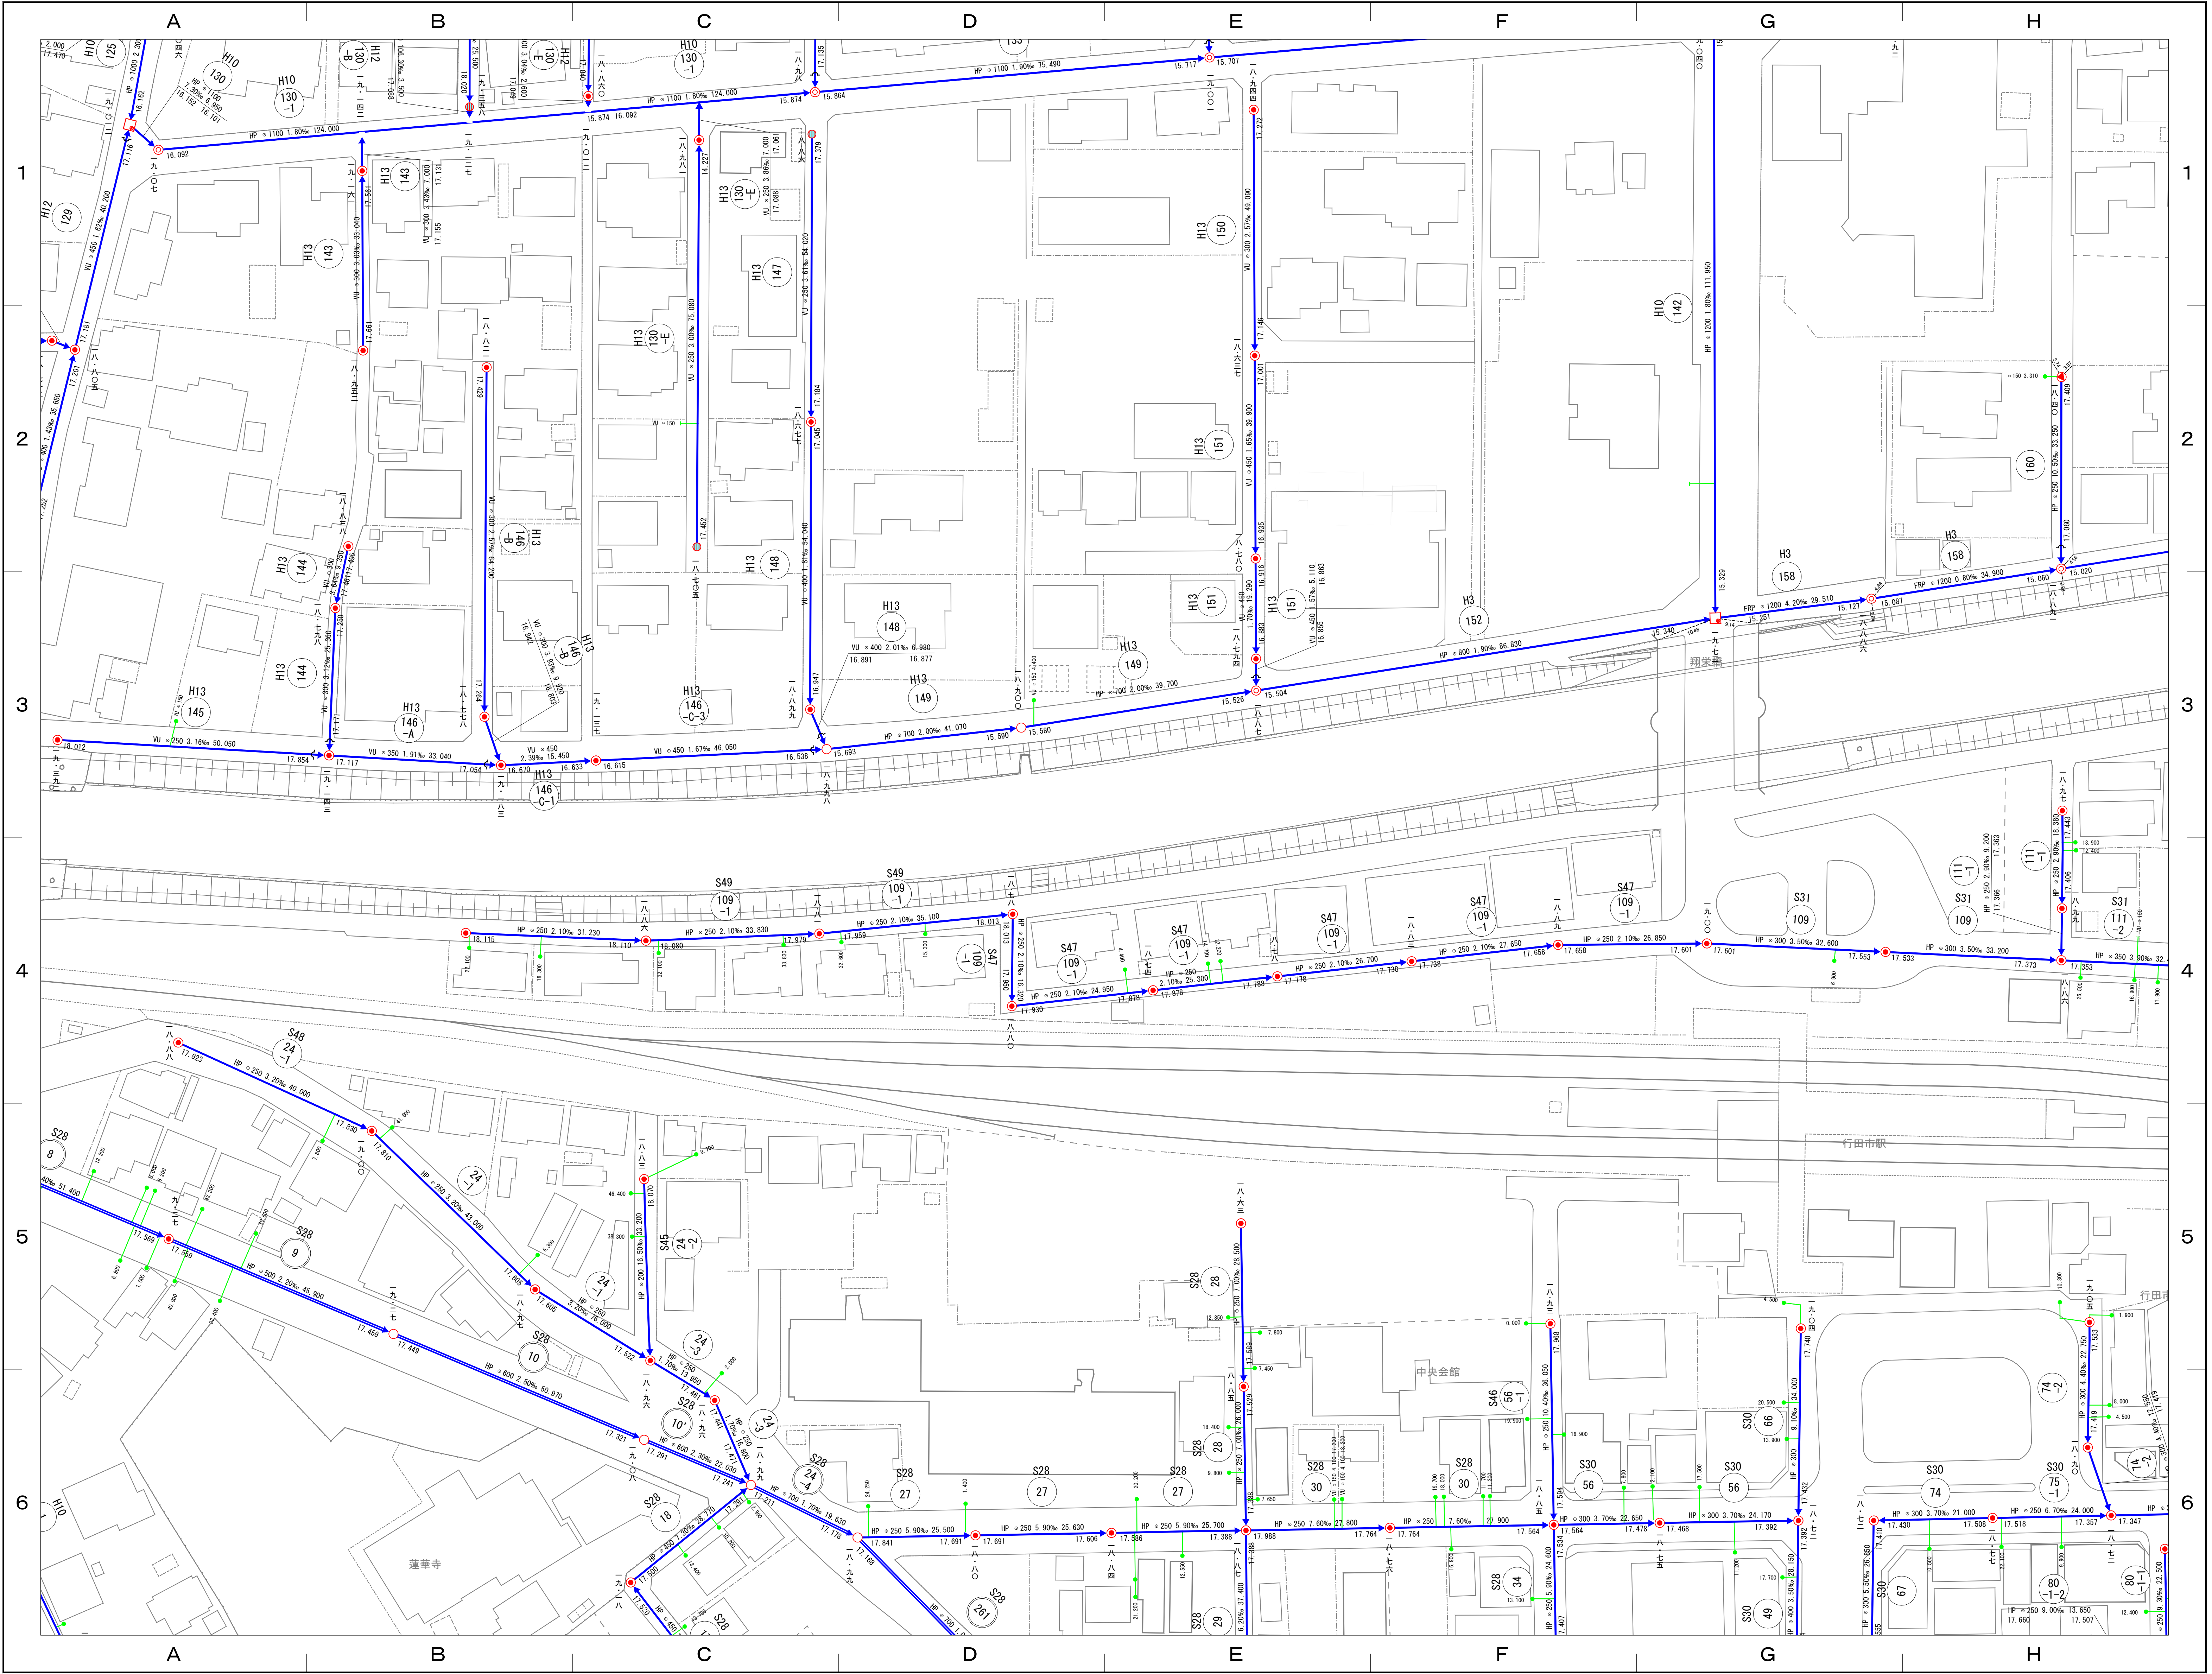


20-06	20-07	20-08
20-11	20-12	20-13
20-16	20-17	20-18




凡 例	
---	処理分界
---	排水区界
○	幹線管渠
○	枝線管渠
○	圧送管渠
○	雨水管渠
○	0号マンホール (内径75cm)
○	A1号マンホール (60×90)
○	1号マンホール (内径90cm)
○	2号マンホール (内径120cm)
○	3号マンホール (内径150cm)
○	4号マンホール (内径180cm)
○	5号マンホール (内径230cm)
○	特殊マンホール
○	小型マンホール (内径30cm)
○	小型マンホール (内径20cm)
○	小型マンホール (内径30cm)
○	小型マンホール (内径40cm)
○	小型マンホール (内径50cm)
○	小型マンホール (その他)
○	副管付マンホール
○	ポンプマンホール
○	汚水マス (含流)
○	取水マス (分)
○	取水マス (分)
○	排水施設マス
○	排水施設管渠
○	検止め (含流)
○	検止め (分)
○	検止め (排水施設)
○	雨水マス
○	吐き口
○	伏せ越し
○	管径
○	勾配
○	マンホール間距離
○	管底高
○	地盤高
○	管径・管底内へ距離
○	北流からの距離
○	硬質塩化ビニル管
○	(VU) 推定・硬質塩化ビニル管
○	VP 硬質塩化ビニル管
○	HP 鉄筋コンクリート管
○	(HP) 推定・鉄筋コンクリート管
○	DIP ダクタイル鉄管
○	(DIP) 推定・ダクタイル鉄管
○	FRP 強化プラスチック複合管
○	PRP リブ付硬質塩化ビニル管

計画機関 埼玉県行田市
作業機関 フジ地中情報株式会社

行田市下水道台帳図

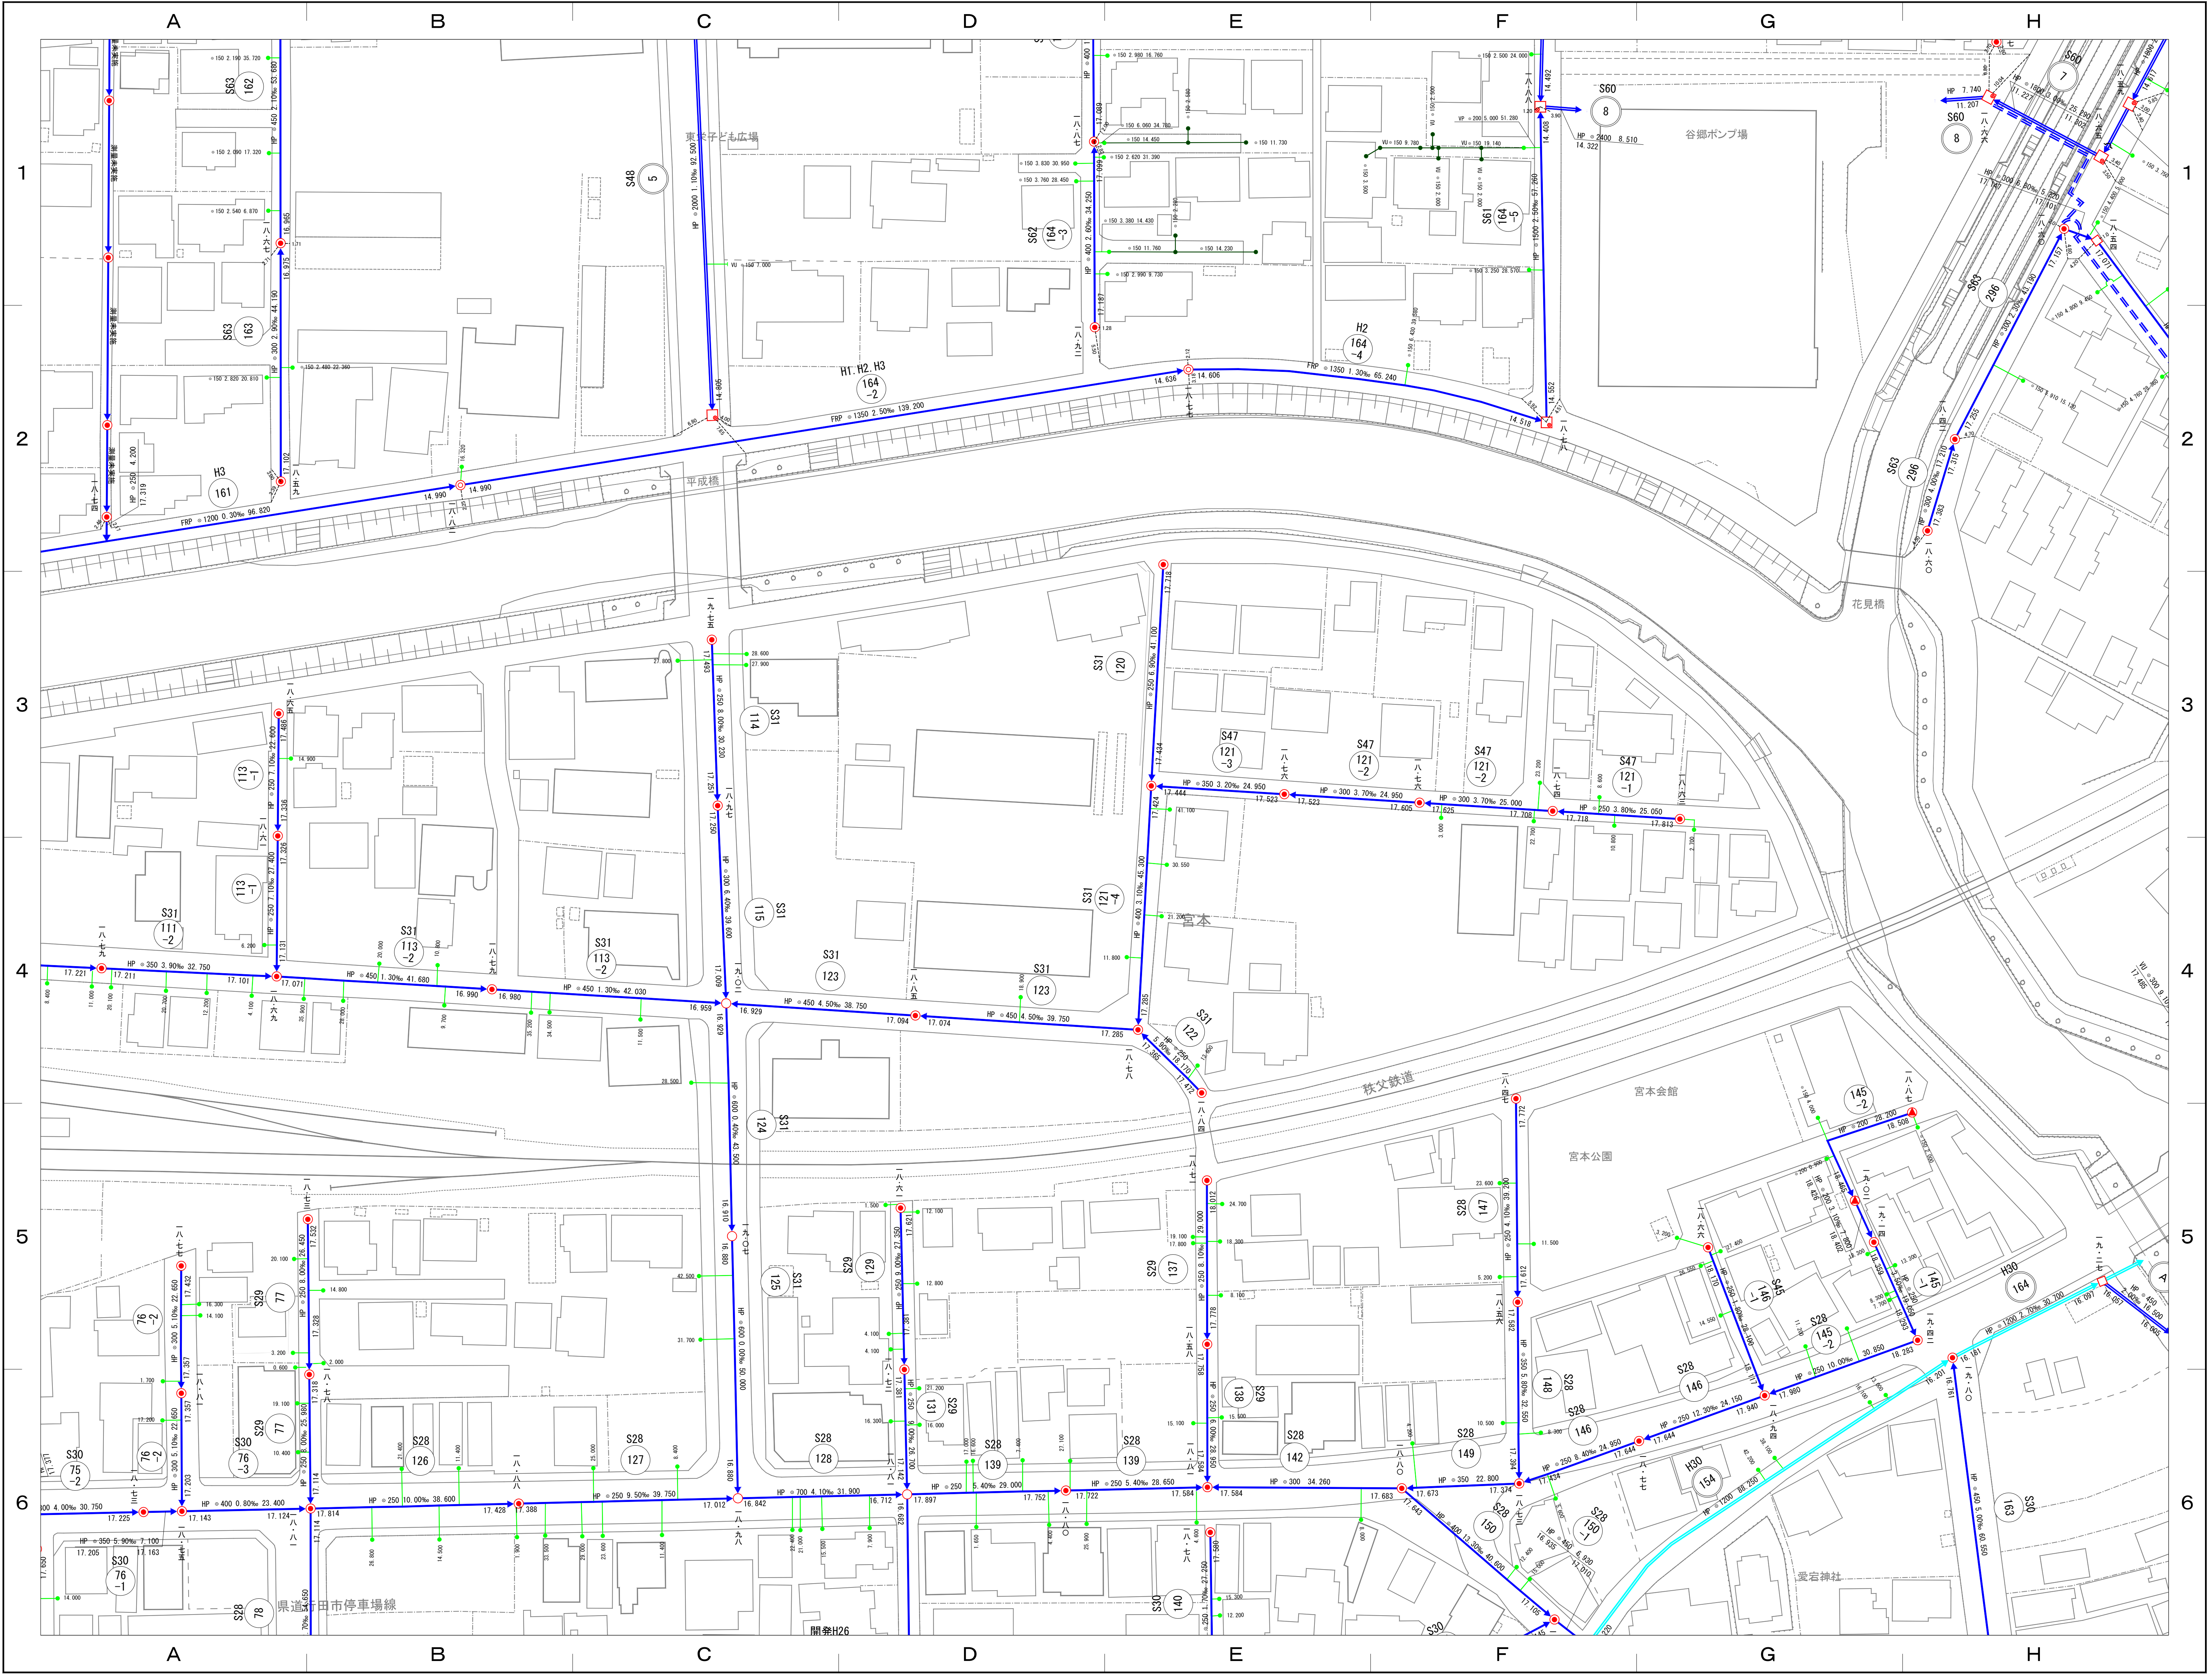


20-07	20-08	20-09
20-12	20-13	20-14
20-17	20-18	20-19

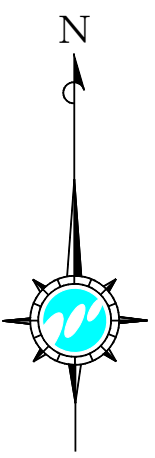


凡 例	
	処 理 分 区 界
	排 水 区 界
	幹 線 管 渠
	枝 線 管 渠
	圧 送 管 渠
	雨 水 管 渠
	0号マンホール (内径75cm)
	A1号マンホール (60×90)
	1号マンホール (内径90cm)
	2号マンホール (内径120cm)
	3号マンホール (内径150cm)
	4号マンホール (内径180cm)
	5号マンホール (内径230cm)
	特 殊 マ ン ホ ー ル
	小型マンホール (内径30cm)
	小型マンホール (内径20cm)
	小型マンホール (内径30cm)
	小型マンホール (内径40cm)
	小型マンホール (内径50cm)
	小型マンホール (その他)
	副 管 付 マ ン ホ ー ル
	ボ ン プ マ ン ホ ー ル
	汚 水 マ ス (合 流)
	汚 水 マ ス (分 流)
	取 付 管 (合 流)
	取 付 管 (分 流)
	排 水 施 設 マ ス
	排 水 施 設 管 渠
	検 止 め (合 流)
	検 止 め (分 流)
	検 止 め (排水施設)
	雨 水 マ ス
	吐 き 口
	伏 せ 越 し
	管 径
	1.5% 勾 配
	30.00 マンホール間距離
	2.724 管 底 高
	地 盤 高
	管底 管内への距離
	管底 主線からの距離
	VU 硬質塩化ビニル管
	(VU) 推定・硬質塩化ビニル管
	VP 硬質塩化ビニル管
	HP 鉄筋コンクリート管
	(HP) 推定・鉄筋コンクリート管
	DIP ダクタイル鉄管
	(DIP) 推定・ダクタイル鉄管
	FRP 強化プラスチック複合管
	PRP リブ付硬質塩化ビニル管


計画機関 埼玉県行田市
作業機関 フジ地中情報株式会社

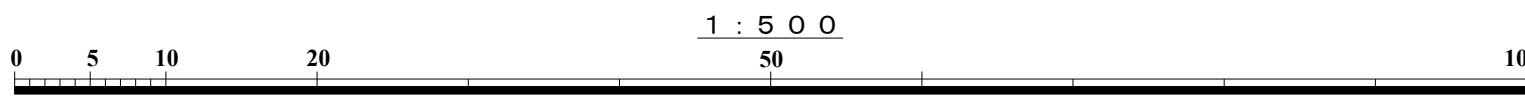

行田市下水道台帳図

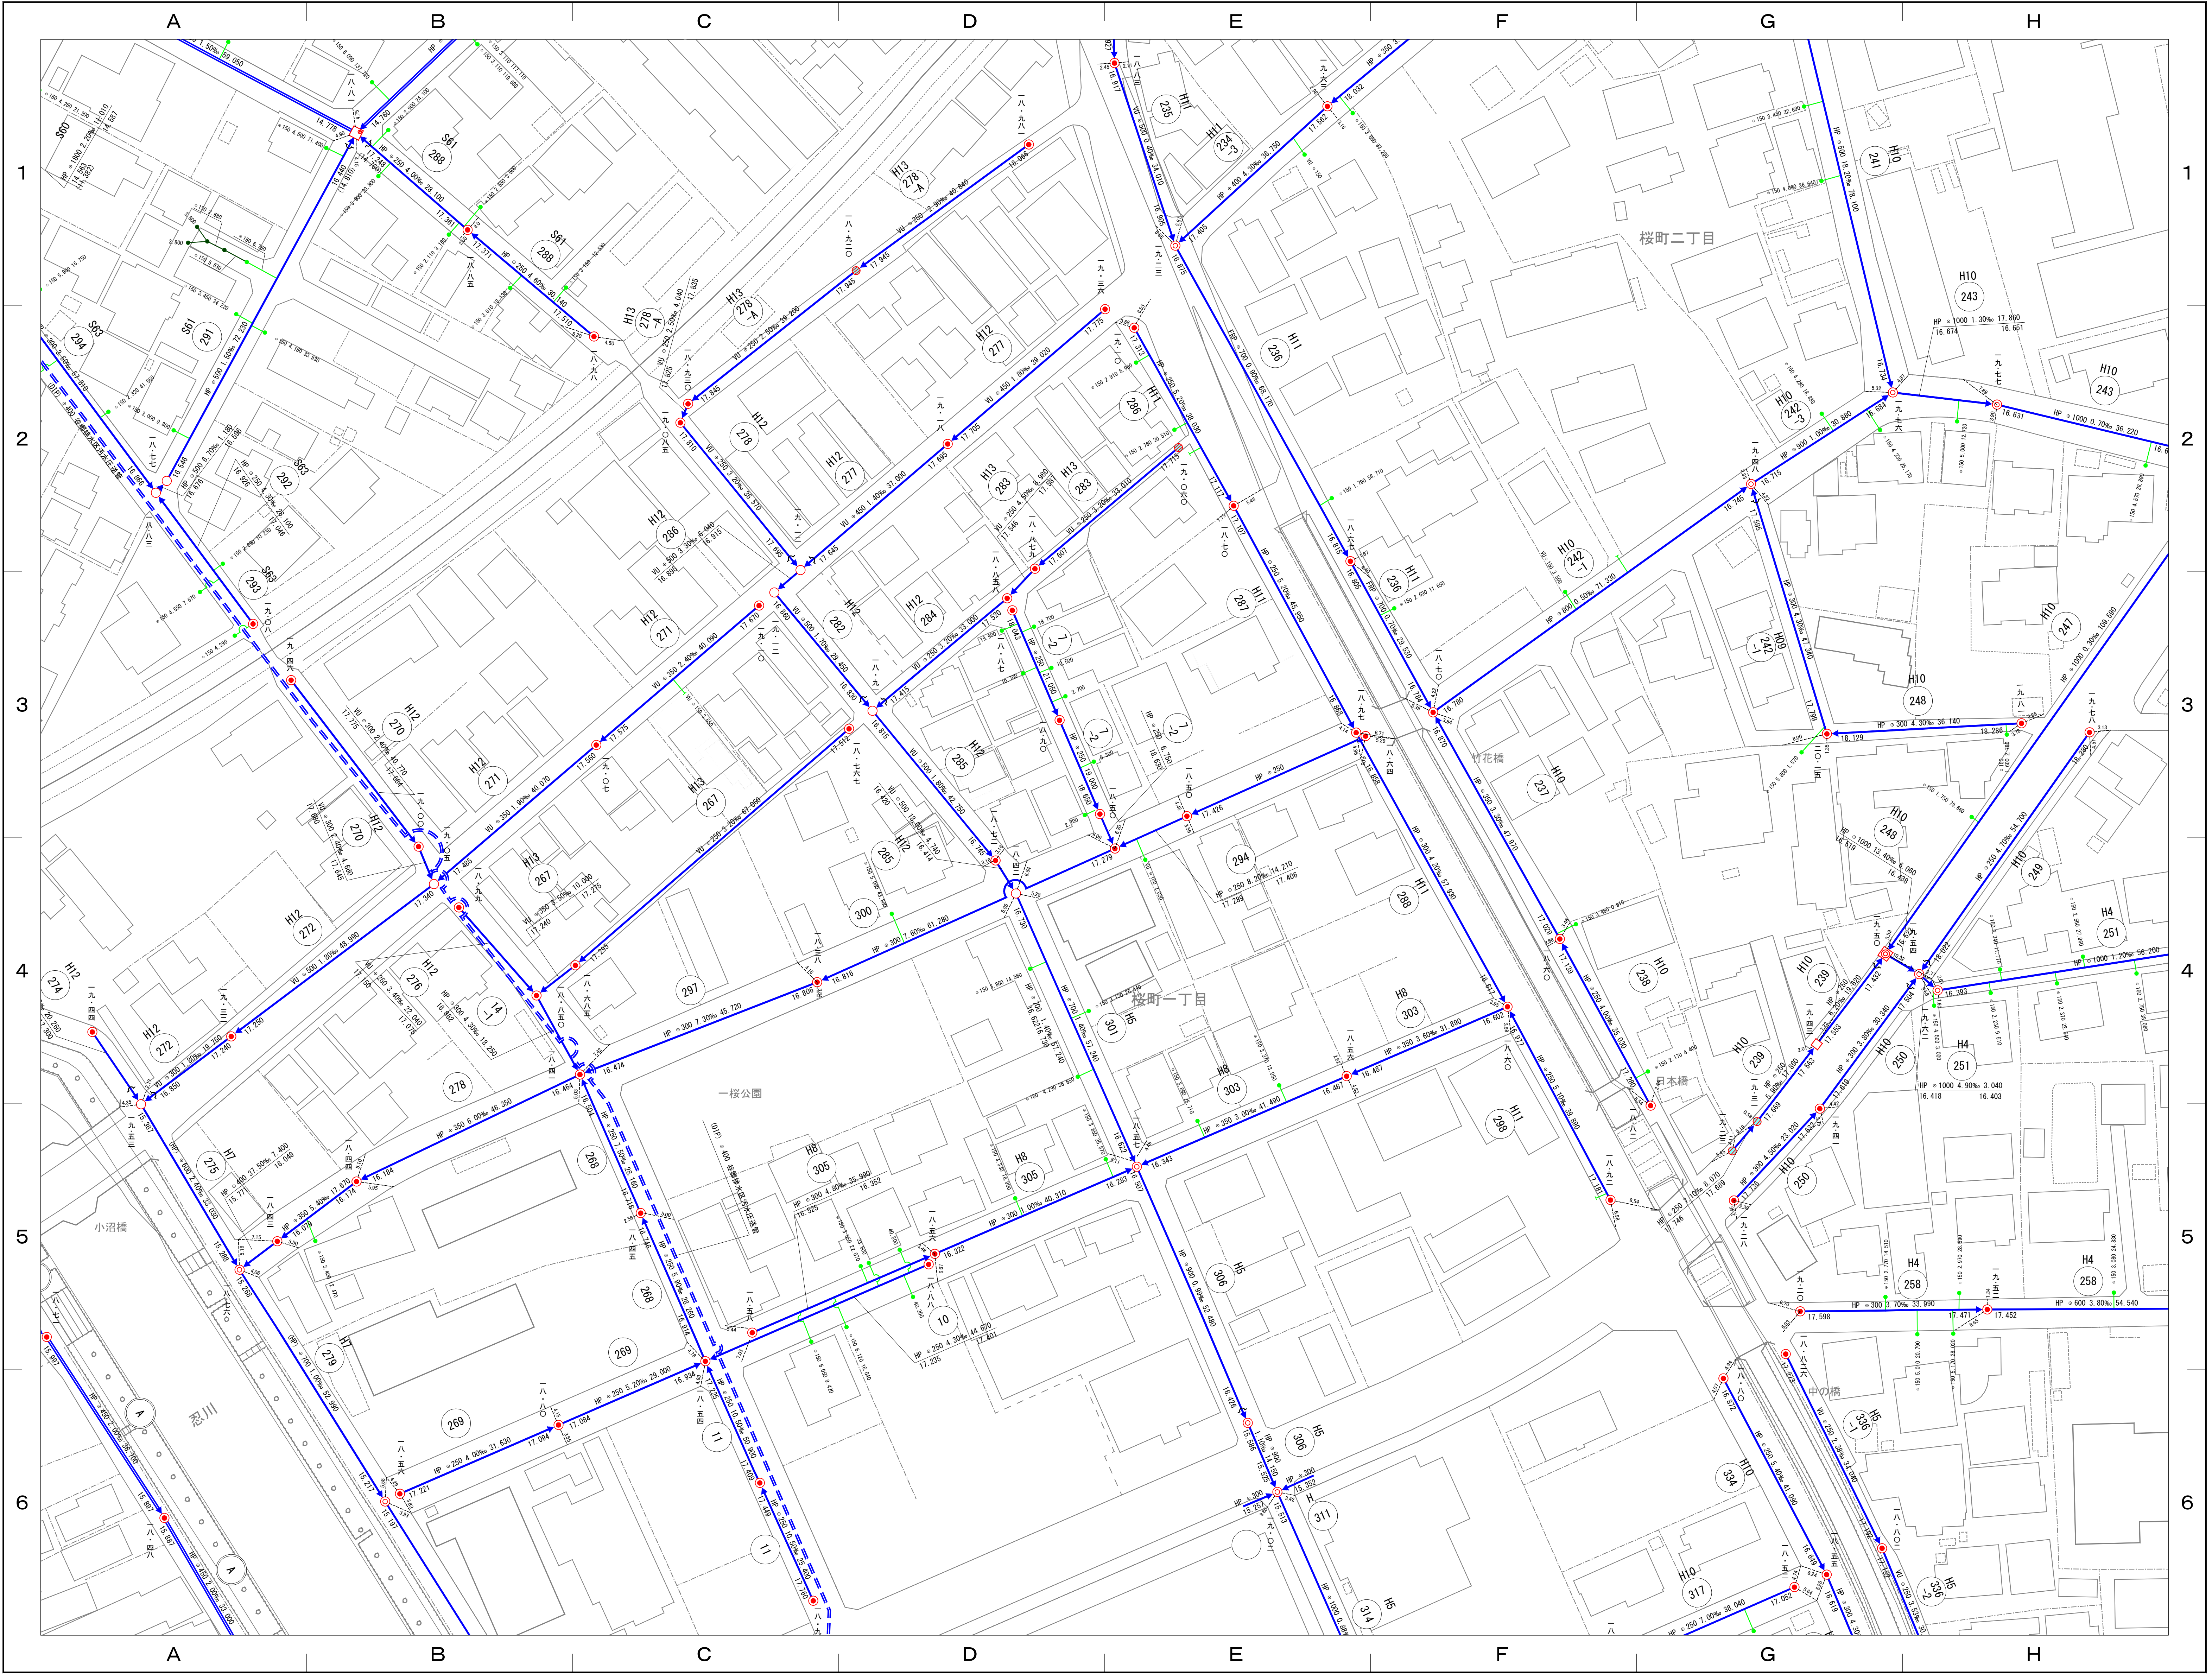


20-08	20-09	20-10
20-13	20-14	20-15
20-18	20-19	20-20

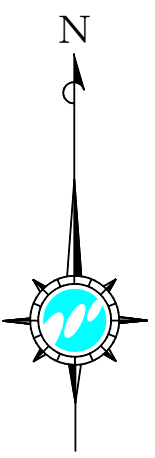

凡 例	
---	処理分区界
---	排水区界
---	幹線管渠
---	枝線管渠
---	圧送管渠
---	雨水管渠
○	0号マンホール (内径 75cm)
△	A 1号マンホール (60×90)
●	1号マンホール (内径 90cm)
○	2号マンホール (内径 120cm)
○	3号マンホール (内径 150cm)
○	4号マンホール (内径 180cm)
○	5号マンホール (内径 230cm)
■	特殊マンホール
○	小型マンホール (内径 30cm)
○	小型マンホール (内径 20cm)
○	小型マンホール (内径 30cm)
○	小型マンホール (内径 40cm)
○	小型マンホール (内径 50cm)
○	小型マンホール (その他)
○	副管付マンホール
○	ポンプマンホール
○	汚水マス (合流)
○	汚水マス (分流)
○	取付管 (合流)
○	取付管 (分流)
○	排水施設マス
○	排水施設管渠
○	検止め (合流)
○	検止め (分流)
○	検止め (排水施設)
○	雨水マス
○	吐き口
○	伏せ越し
○	管 径
○	1.5%
○	30.00
○	マンホール間距離
○	2.724
○	管 底 高
○	地 盤 高
○	管底・地盤内への距離
○	上流からの距離
○	VU 硬質塩化ビニル管
○	(VU) 推進・硬質塩化ビニル管
○	VP 硬質塩化ビニル管
○	HP 鉄筋コンクリート管
○	(HP) 推進・鉄筋コンクリート管
○	DIP ダクタイル鉄管
○	(DIP) 推進・ダクタイル鉄管
○	FRP 強化プラスチック複合管
○	PRP リブ付硬質塩化ビニル管

計画機関 埼玉県行田市
作業機関 フジ地中情報株式会社

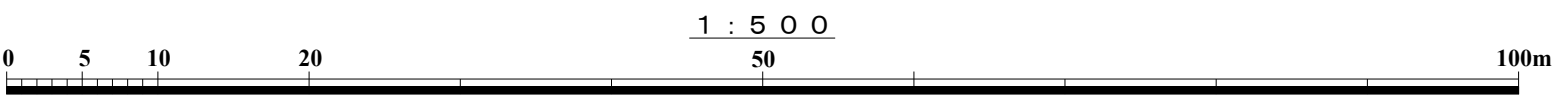











行田市下水道台帳図

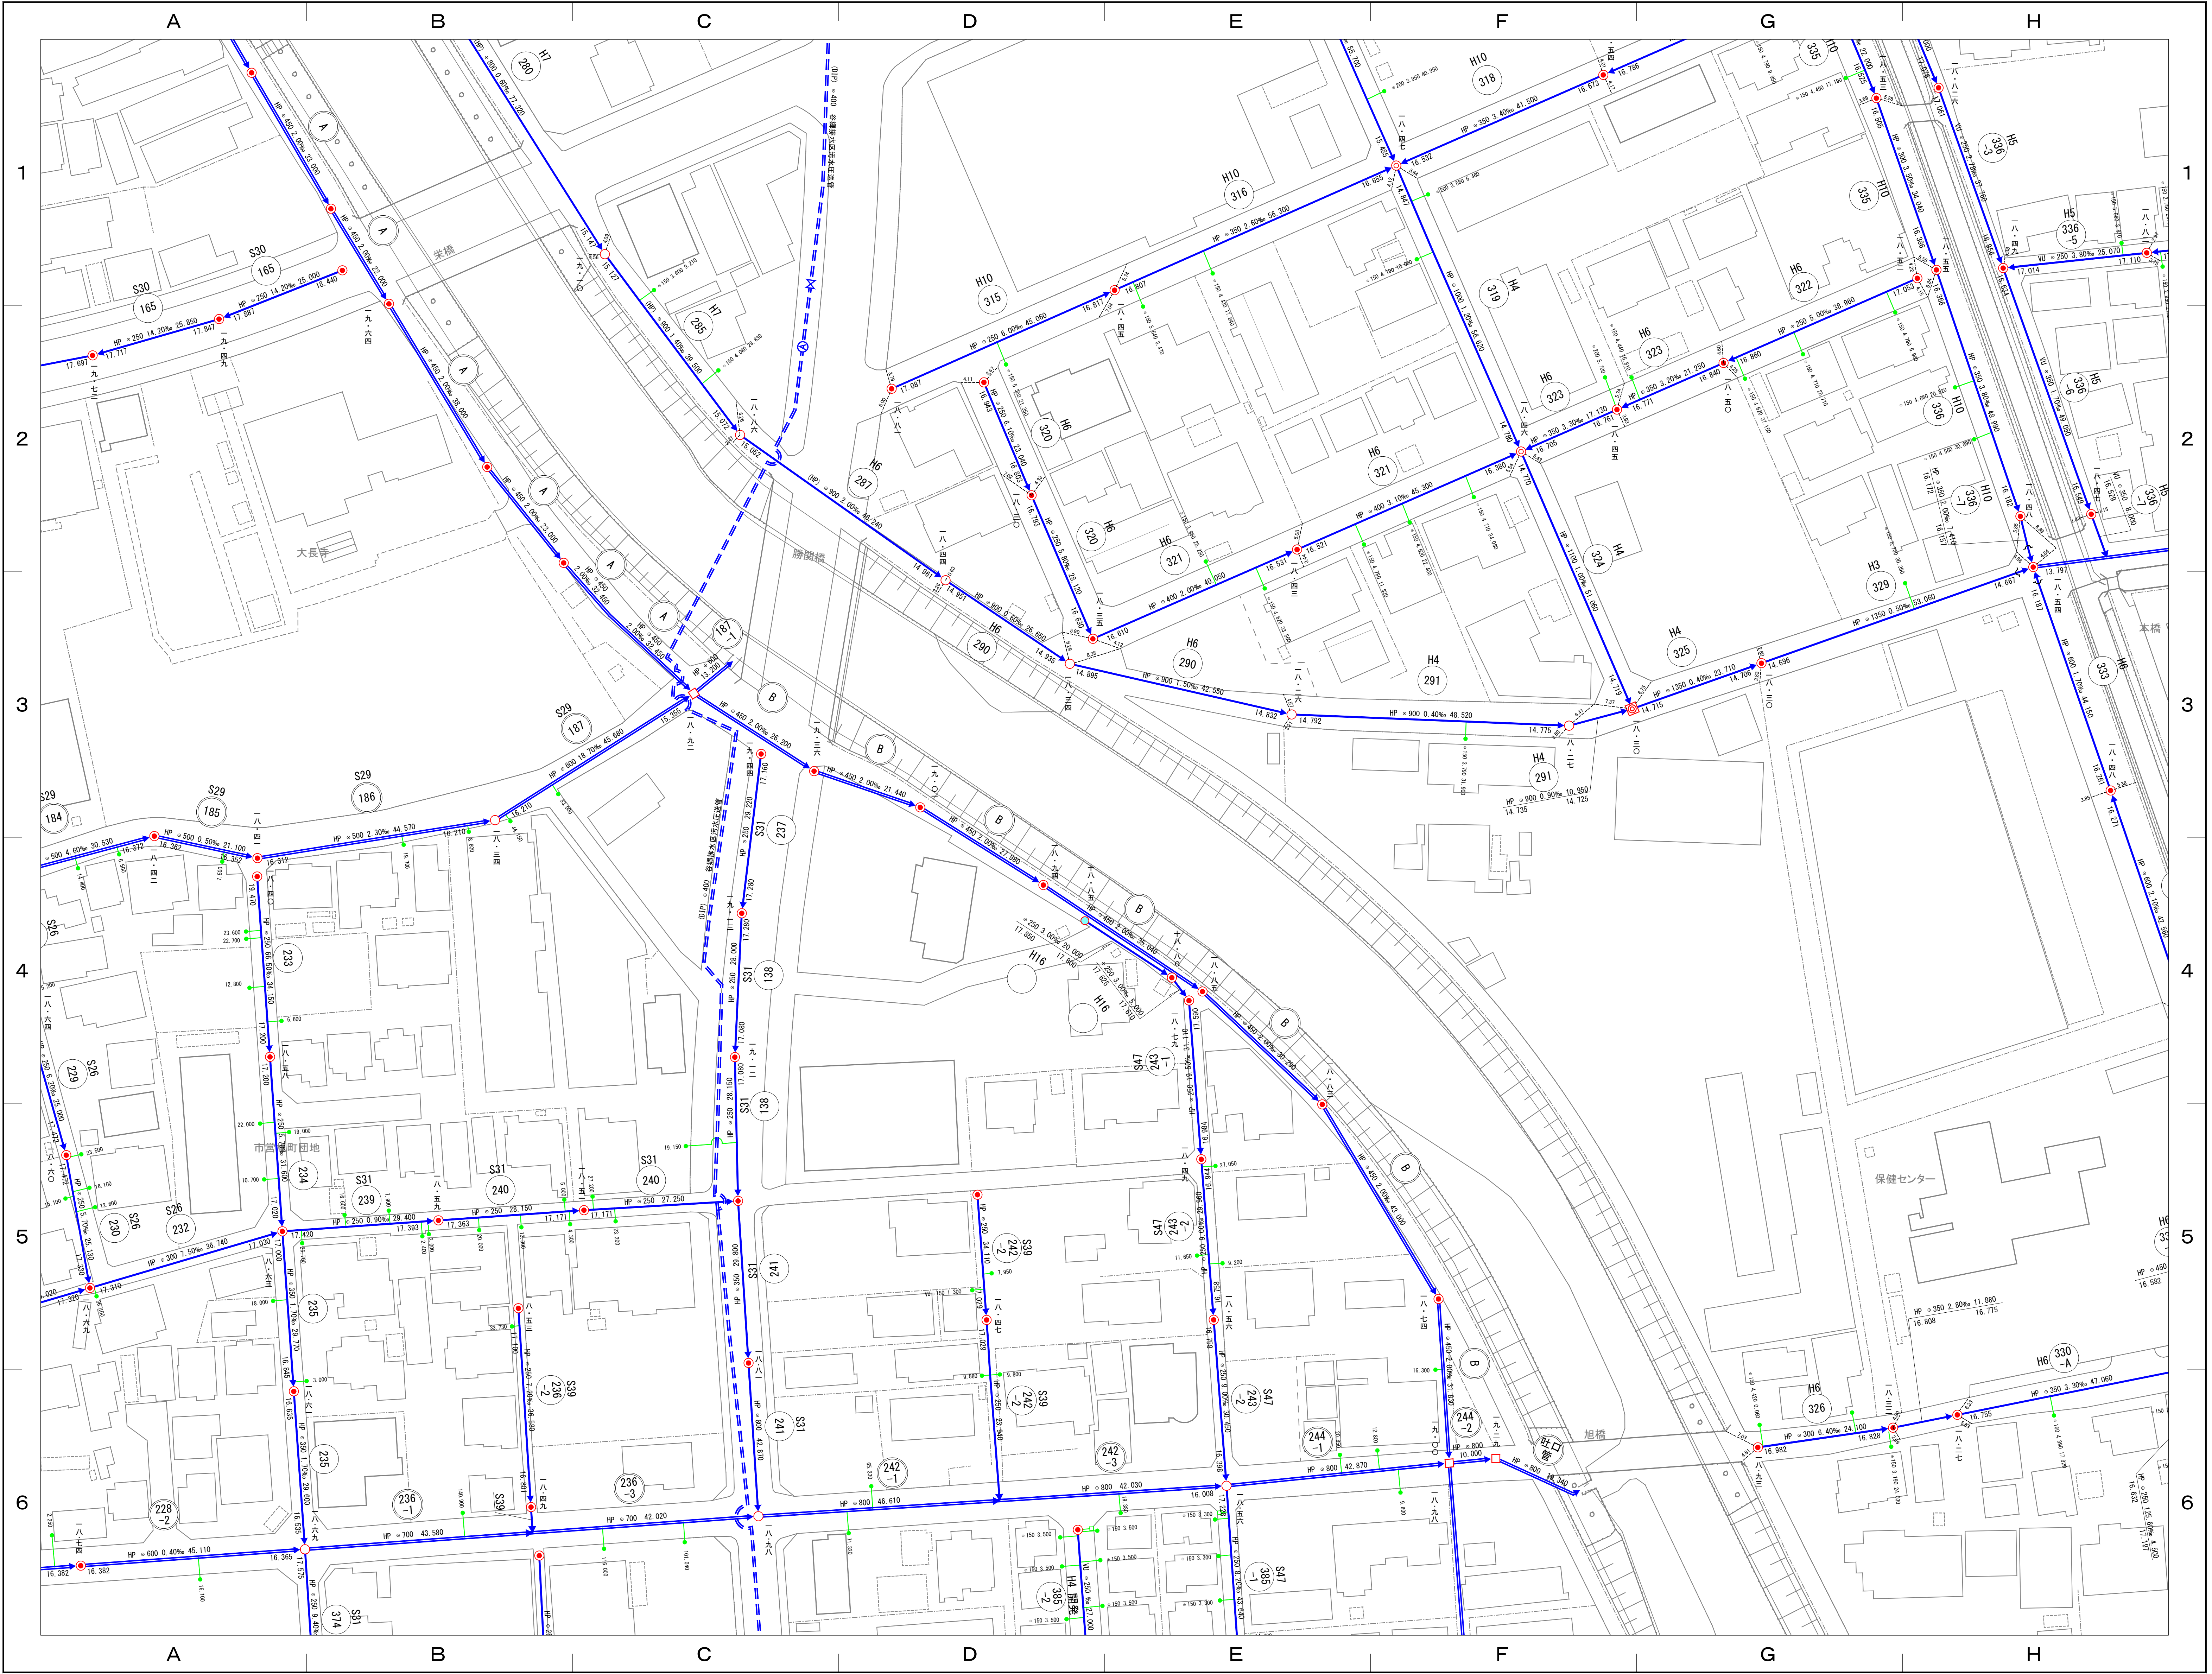


20-13	20-14	20-15
20-18	20-19	20-20
20-23	20-24	20-25

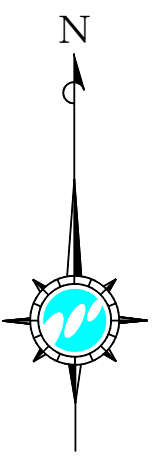

凡 例		
	処理 分 区 界	
	排 水 区 界	
	幹 線 管 渠	
	枝 線 管 渠	
	圧 送 管 渠	
	雨 水 管 渠	
	0号マンホール (内径 75cm)	
	A1号マンホール (60×90)	
	1号マンホール (内径 90cm)	
	2号マンホール (内径 120cm)	
	3号マンホール (内径 150cm)	
	4号マンホール (内径 180cm)	
	5号マンホール (内径 230cm)	
	特 殊 マ ン ホ ー ル	
	小型マンホール (内径 30cm)	
	小型マンホール (内径 20cm)	
	小型マンホール (内径 30cm)	
	小型マンホール (内径 40cm)	
	小型マンホール (内径 50cm)	
	小型マンホール (その他)	
	副管付マンホール	
	ポンプマンホール	
	汚 水 マ ス (合 流)	
	汚 水 マ ス (分 流)	
	取 付 管 (合 流)	
	取 付 管 (分 流)	
	排 水 施 設 マ ス	
	排 水 施 設 管 渠	
	栓 止 め (合 流)	
	栓 止 め (分 流)	
	栓 止 め (排 水 施 設)	
	雨 水 マ ス	
	吐 き 口	
	伏 せ 越 ぎ	
	管 径	
	1.5%	勾 配
	30.00	マンホール間距離
	2.724	管 底 高
		地 盤 高
	管径・管底内への距離 左流からの距離	
	VU	硬質塩化ビニル管
	(VU)	推進・硬質塩化ビニル管
	VP	硬質塩化ビニル管
	HP	鉄筋コンクリート管
	(HP)	推進・鉄筋コンクリート管
	DIP	ダクタイル鉄管
	(DIP)	推進・ダクタイル鉄管
	FRP	強化プラスチック複合管
	PRP	リブ付硬質塩化ビニル管


計画機関 埼玉県行田市
作業機関 フジ地中情報株式会社

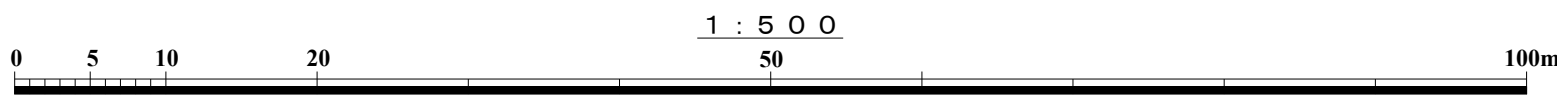






行田市下水道台帳図

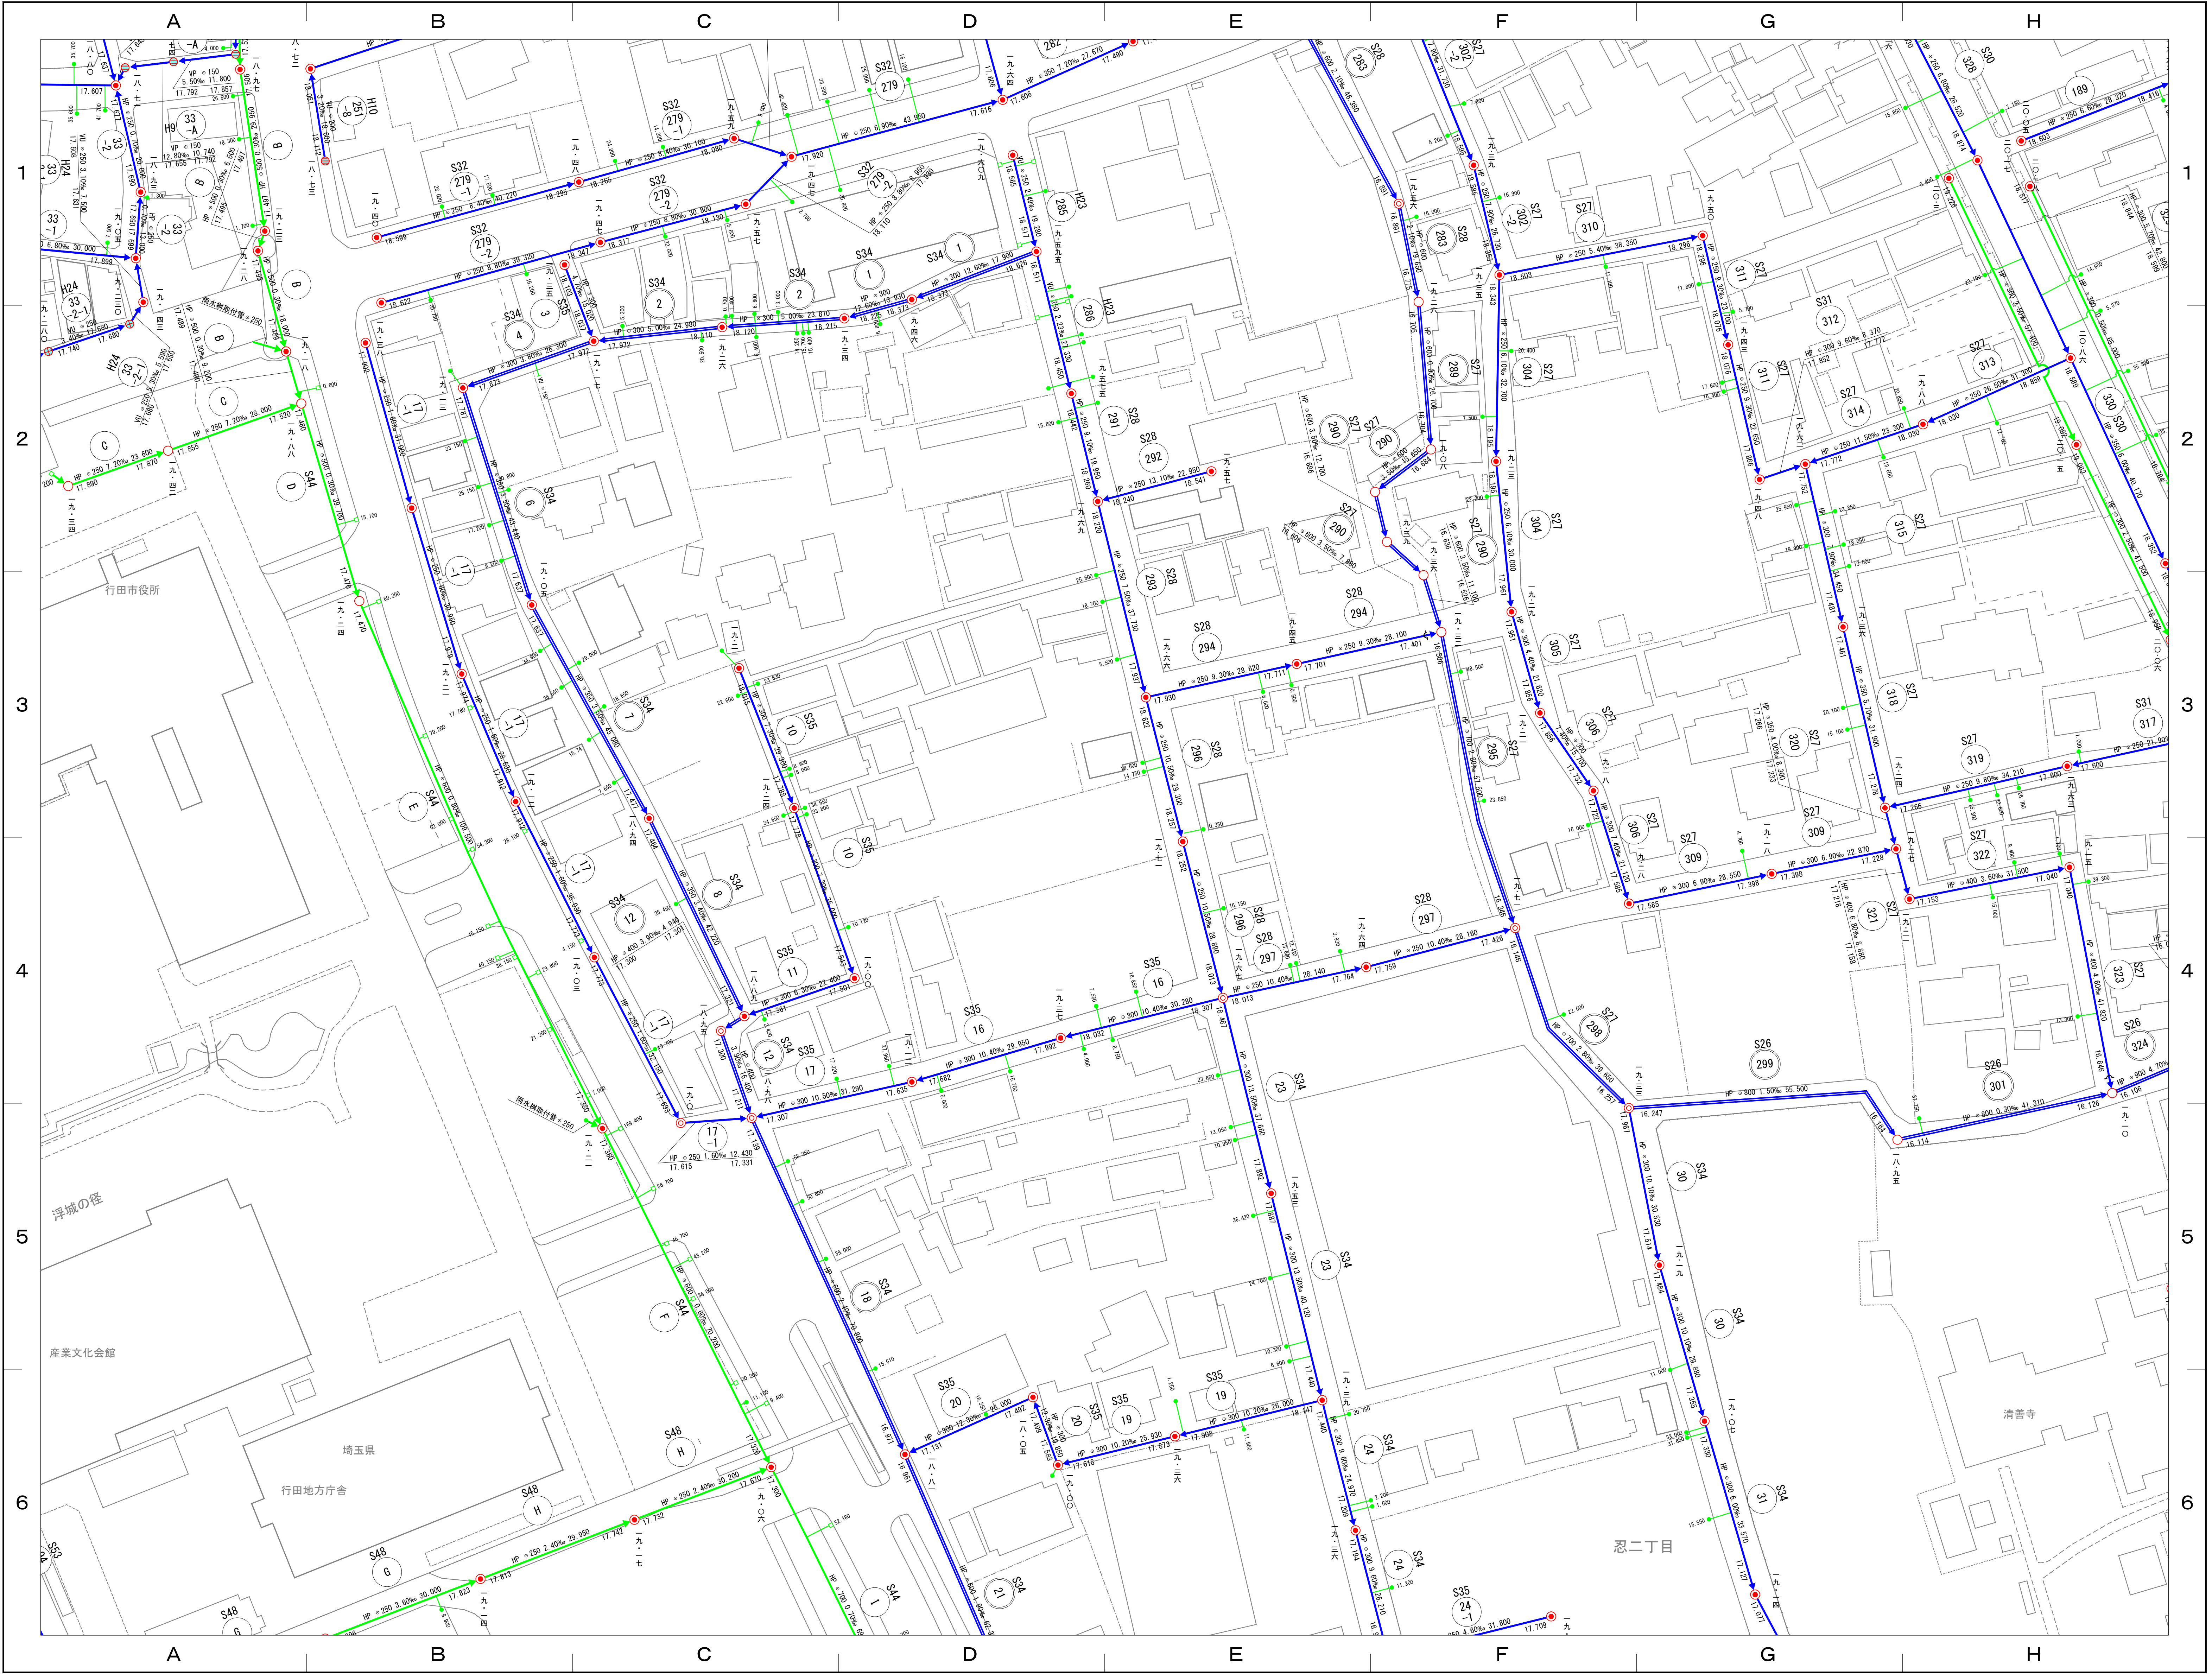


20-16	20-17	20-18
20-21	20-22	20-23
26-01	26-02	26-03

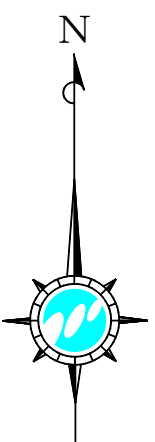


凡 例	
	処理分境界
	排水区界
	幹線管渠
	枝線管渠
	圧送管渠
	雨水管渠
	0号マンホール (内径75cm)
	A1号マンホール (60×90)
	1号マンホール (内径90cm)
	2号マンホール (内径120cm)
	3号マンホール (内径150cm)
	4号マンホール (内径180cm)
	5号マンホール (内径230cm)
	特殊マンホール
	小型マンホール (内径30cm)
	小型マンホール (内径20cm)
	小型マンホール (内径30cm)
	小型マンホール (内径40cm)
	小型マンホール (内径50cm)
	小型マンホール (その他)
	副管付マンホール
	ポンプマンホール
	汚水マス (合流)
	汚水マス (分流)
	取付管 (合流)
	取付管 (分流)
	排水施設マス
	排水施設管渠
	検止め (合流)
	検止め (分流)
	検止め (排水施設)
	雨水マス
	吐き口
	伏せ越し
	管径
	マンホール間距離
	管底高
	地盤高
	管径・管底・地盤高
	硬質塩化ビニル管
	(VU) 推定・硬質塩化ビニル管
	VP 硬質塩化ビニル管
	HP 鉄筋コンクリート管
	(HP) 推定・鉄筋コンクリート管
	DIP ダクタイル鉄管
	(DIP) 推定・ダクタイル鉄管
	FRP 強化プラスチック複合管
	PRP リブ付硬質塩化ビニル管

計画機関 埼玉県行田市
作業機関 フジ地中情報株式会社

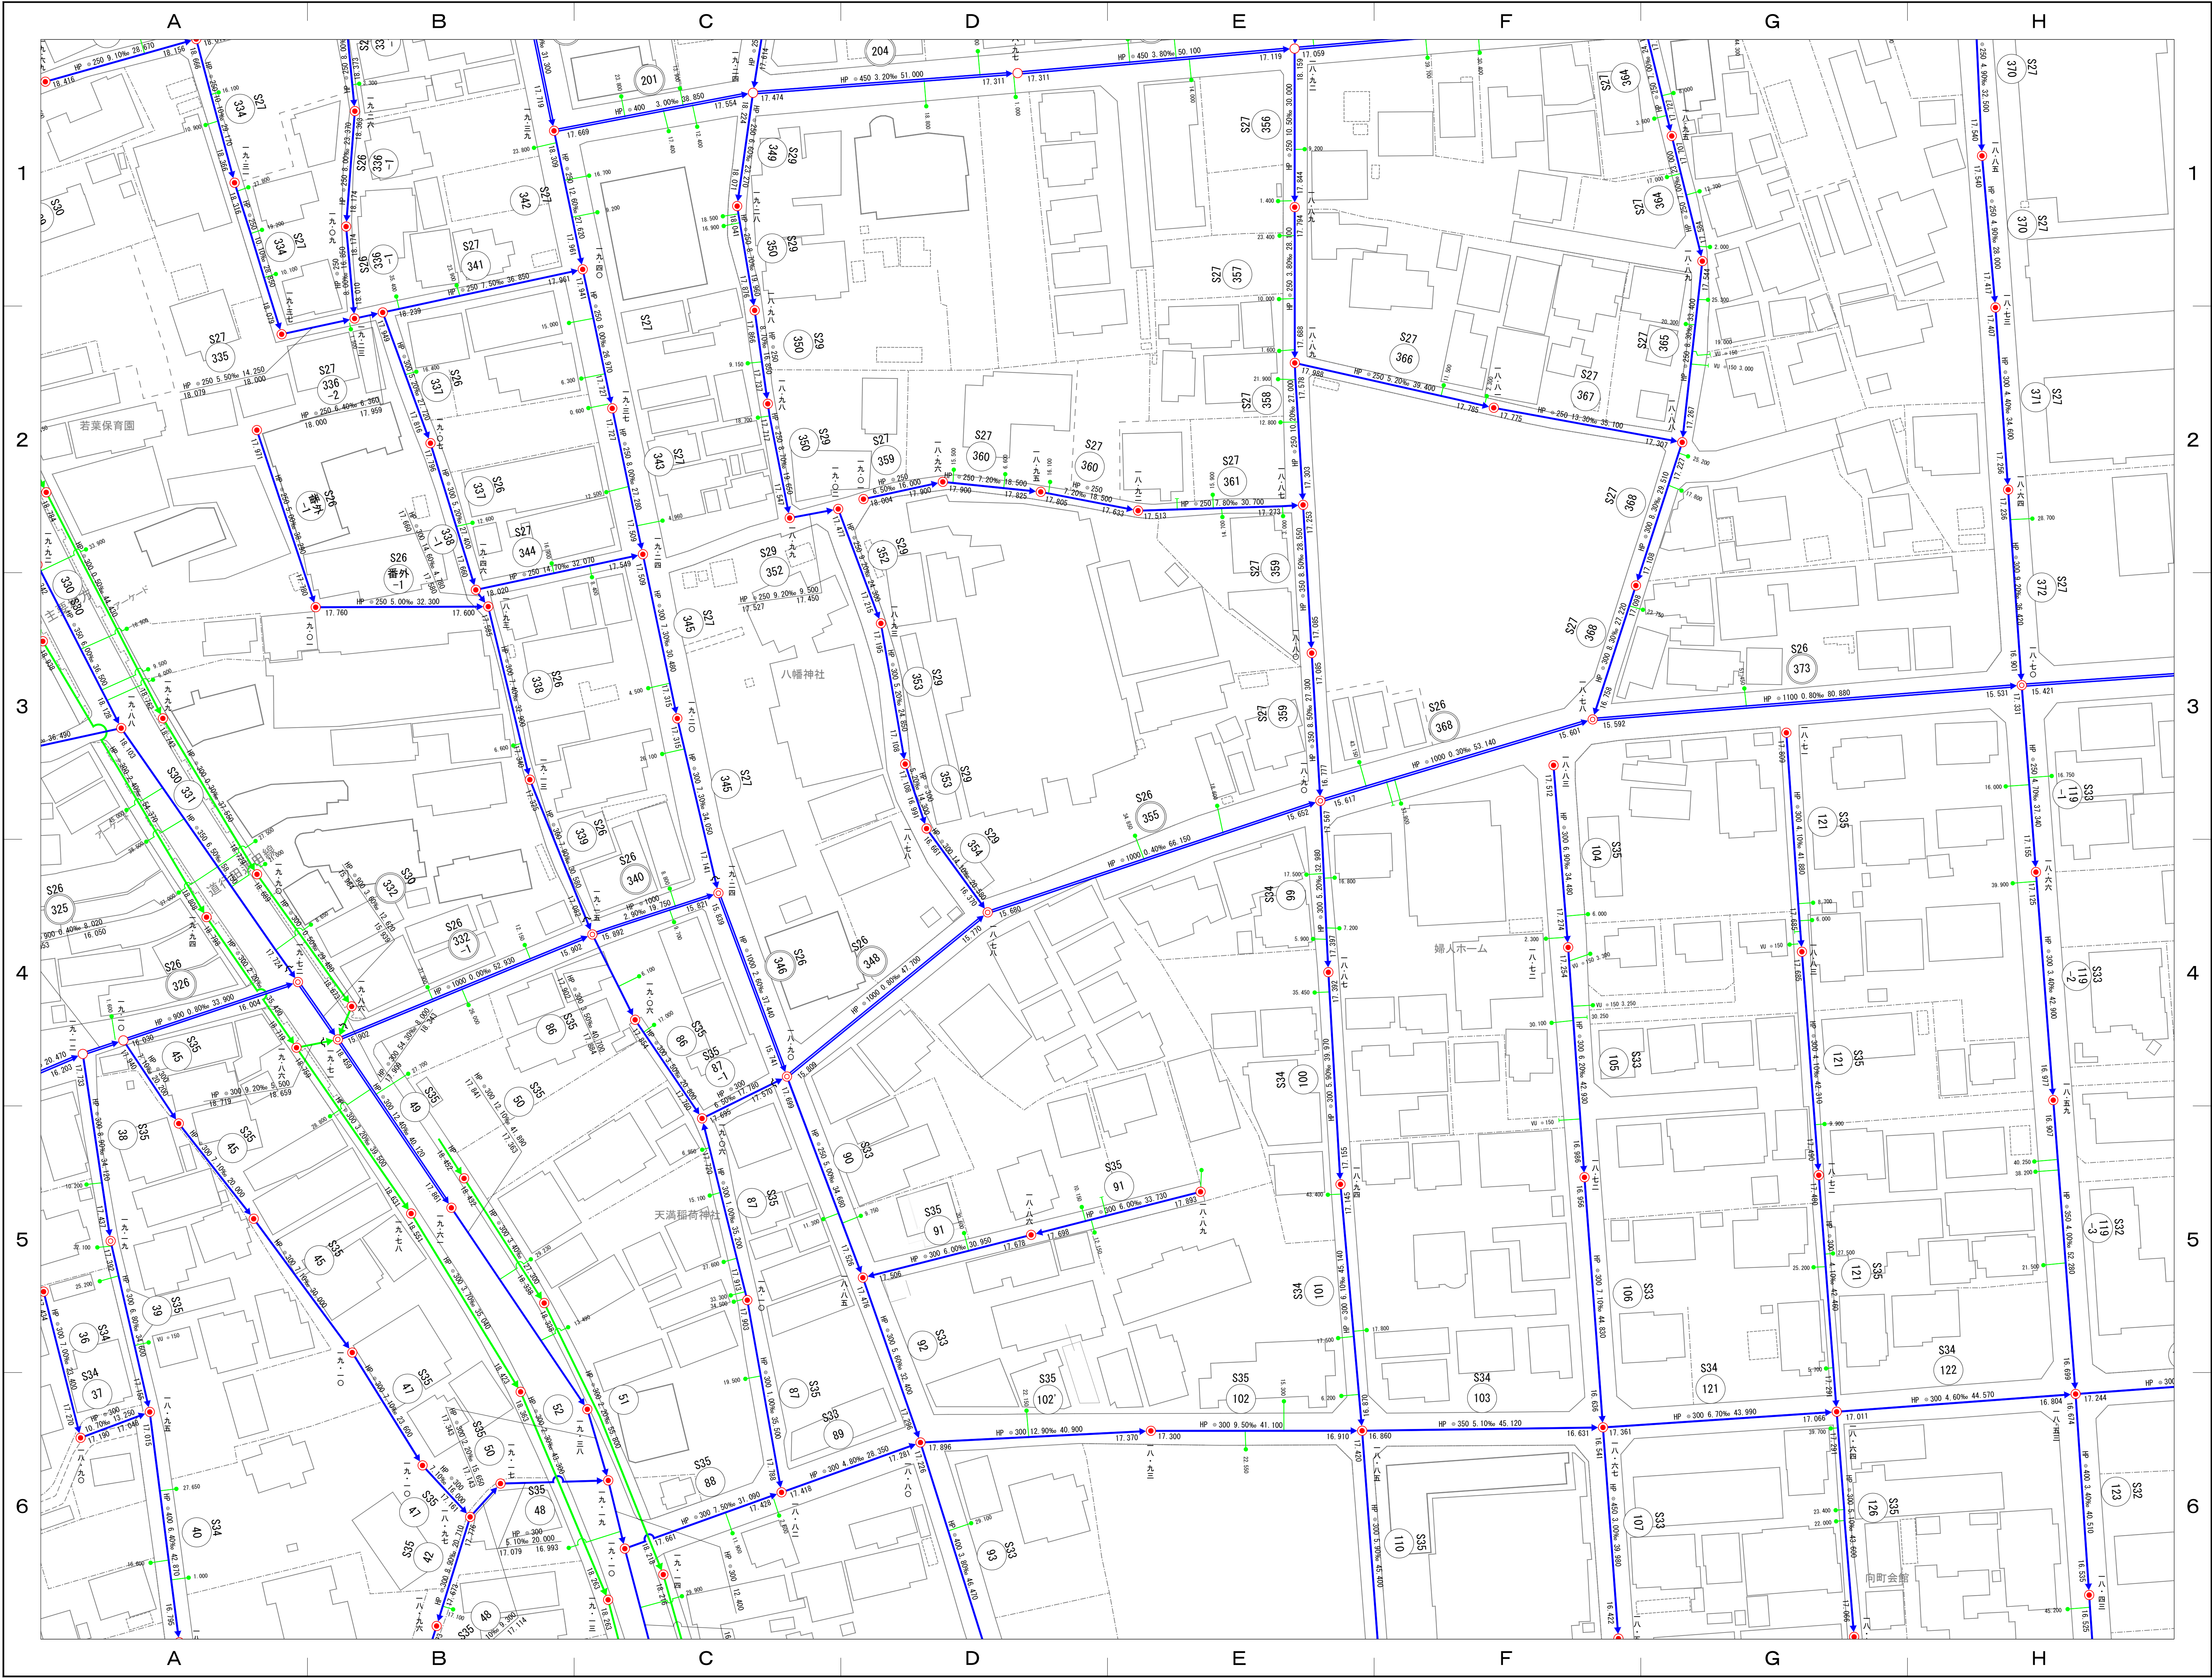


20-17	20-18	20-19
20-22	20-23	20-24
26-02	26-03	26-04

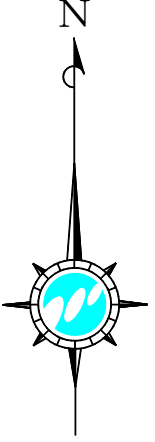


凡 例	
	処 理 分 区 界
	幹 線 管 渠
	枝 線 管 渠
	圧 送 管 渠
	雨 水 管 渠
	0号マンホール (内径75cm)
	A1号マンホール (60×90)
	1号マンホール (内径90cm)
	2号マンホール (内径120cm)
	3号マンホール (内径150cm)
	4号マンホール (内径180cm)
	5号マンホール (内径230cm)
	特殊マンホール
	小型マンホール (内径30cm)
	小型マンホール (内径20cm)
	小型マンホール (内径30cm)
	小型マンホール (内径40cm)
	小型マンホール (内径50cm)
	小型マンホール (その他)
	副管付マンホール
	ポンプマンホール
	汚水マス (合流)
	汚水マス (分流)
	取付管 (合流)
	取付管 (分流)
	排水施設マス
	排水施設管渠
	栓止め (合流)
	栓止め (分流)
	栓止め (排水施設)
	雨水マス
	吐き口
	伏せ越し
	管 径
	1.5% 勾 配
	30.00 マンホール間距離
	2.724 管 底 高
	地 盤 高
	管径・管底内への距離
	管底からの距離
	VU 硬質塩化ビニル管
	(VU) 推定・硬質塩化ビニル管
	VP 硬質塩化ビニル管
	HP 鉄筋コンクリート管
	(HP) 推定・鉄筋コンクリート管
	DIP ダクタイル鉄管
	(DIP) 推定・ダクタイル鉄管
	FRP 強化プラスチック複合管
	PRP リブ付硬質塩化ビニル管

計画機関 埼玉県行田市
作業機関 フジ地中情報株式会社

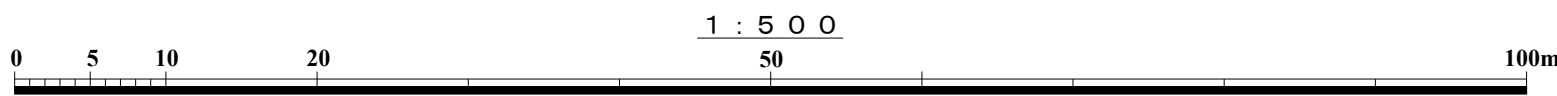




行田市下水道台帳図

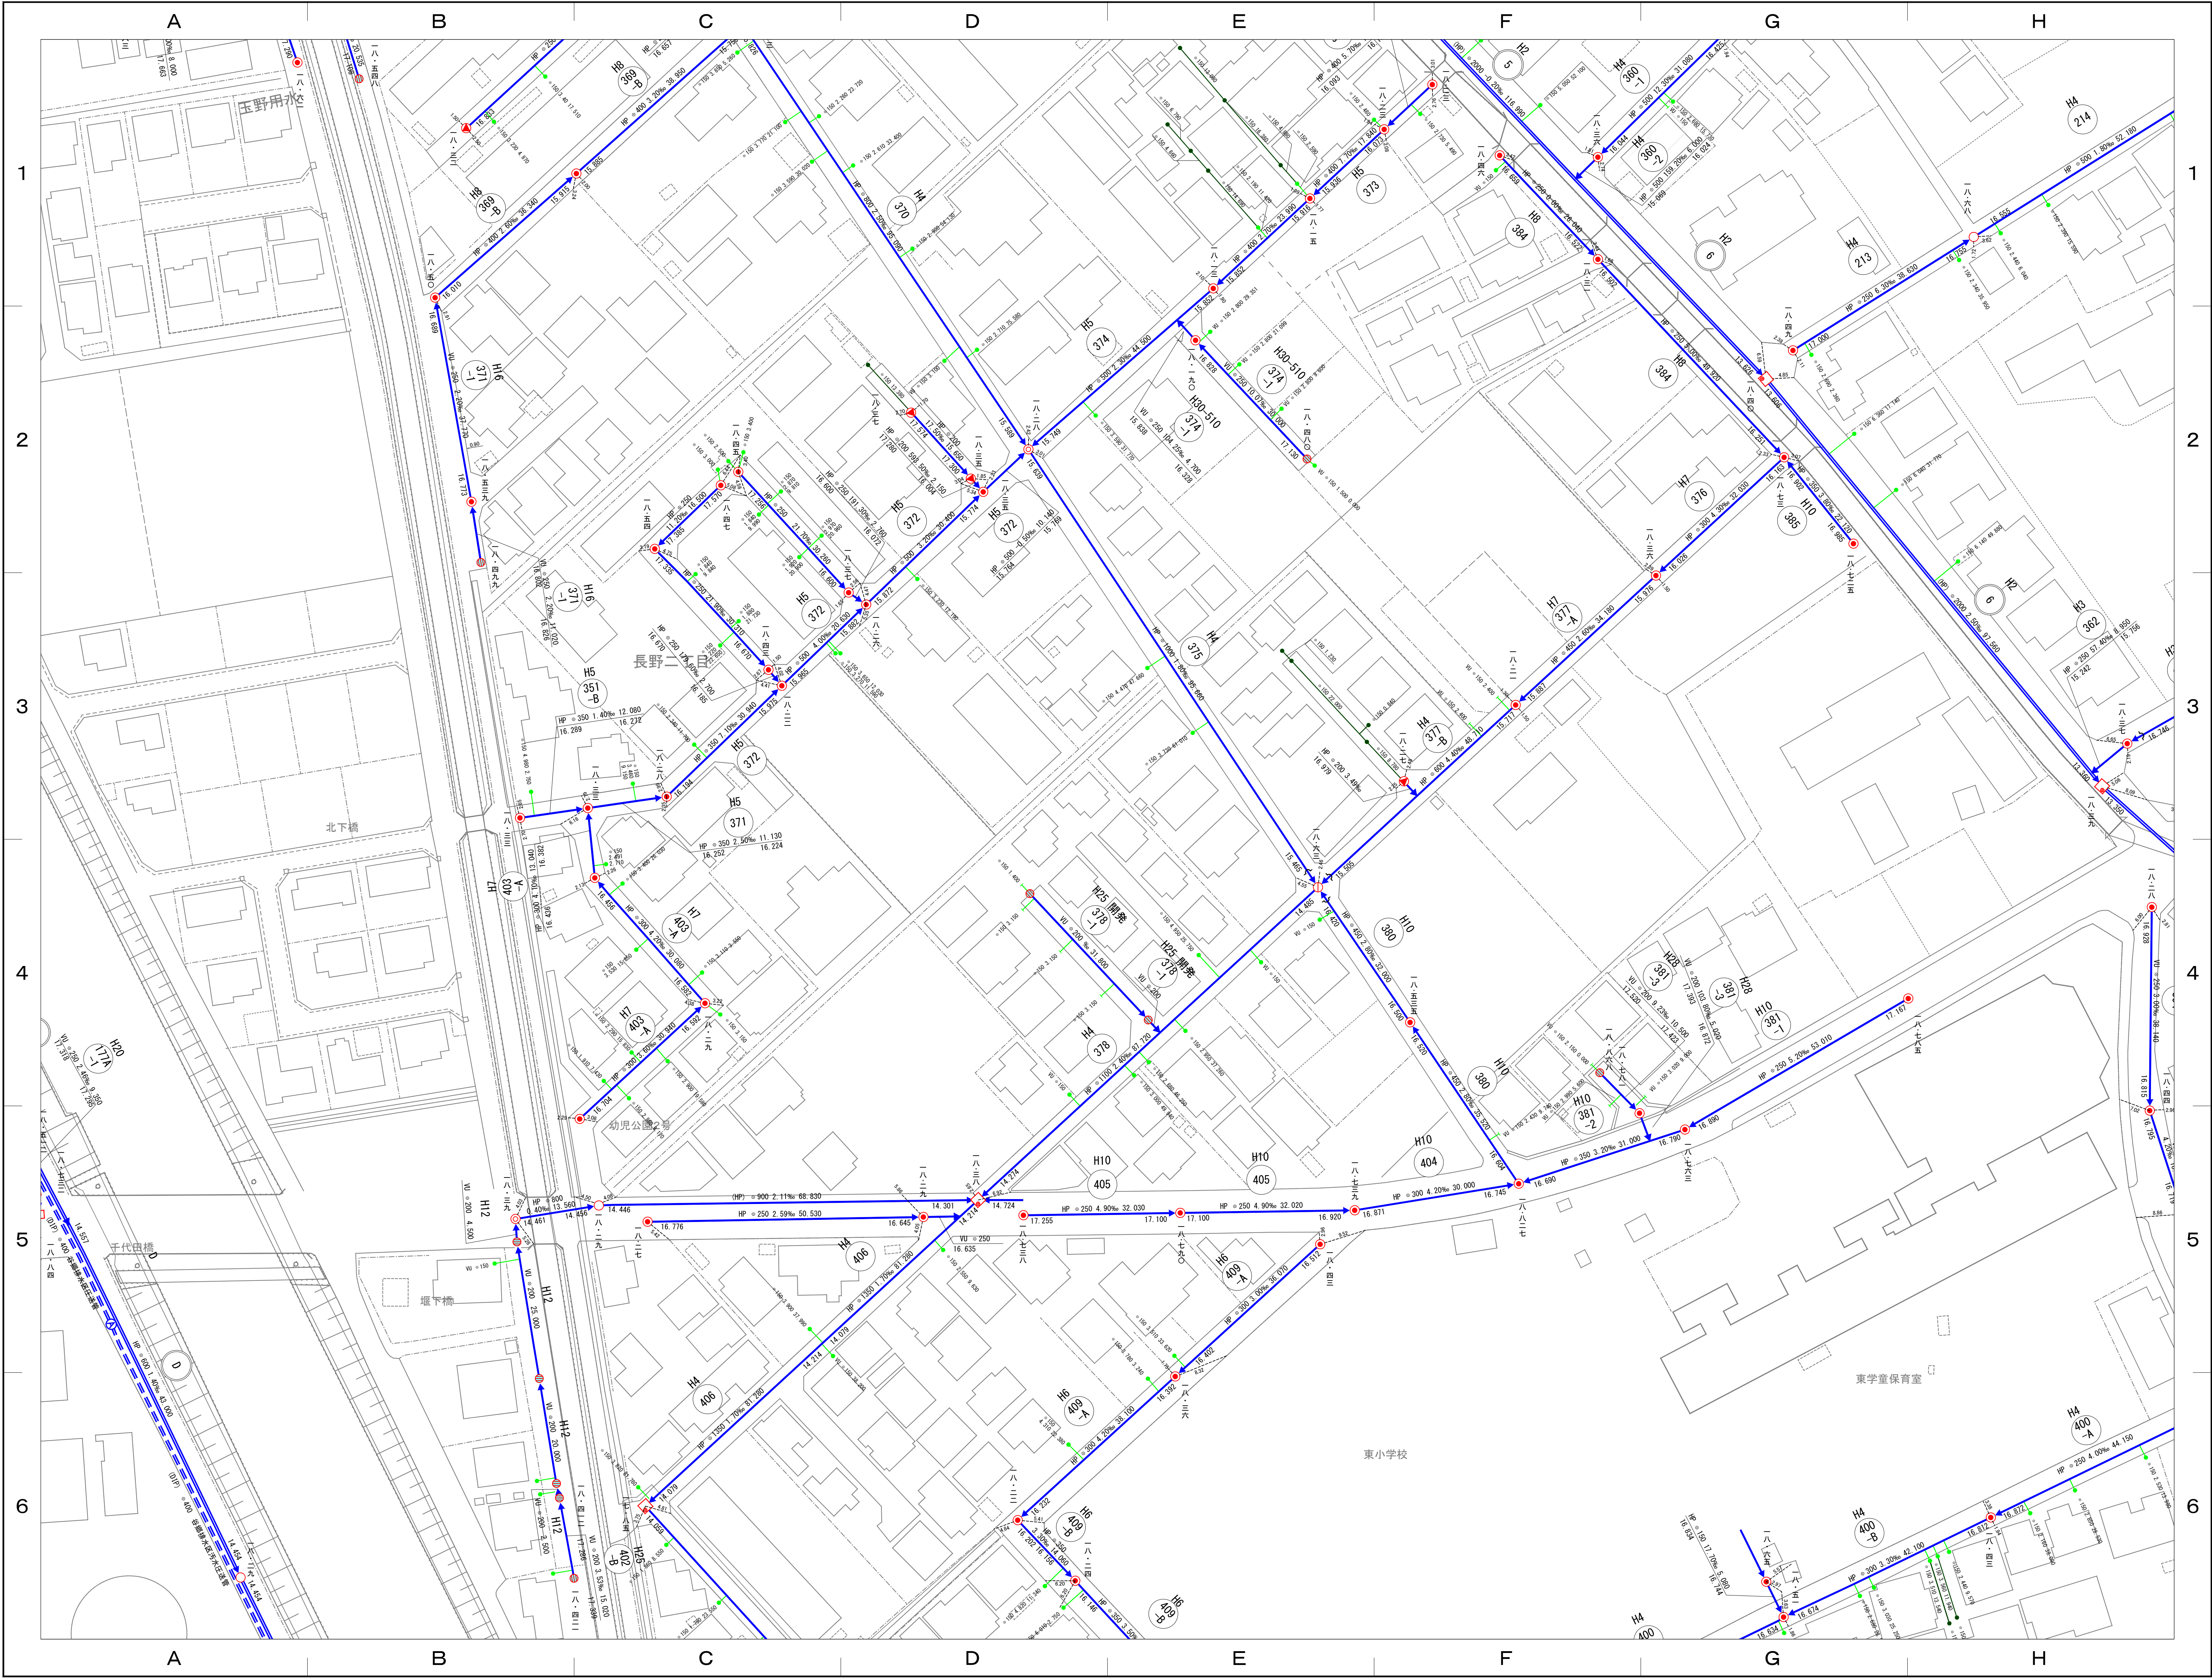


20-19	20-20	21-16
20-24	20-25	21-21
26-04	26-05	27-01

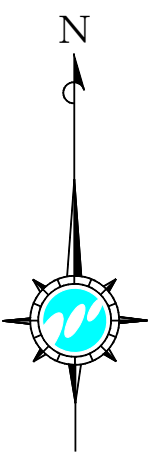

凡 例	
---	処理分区界
---	排水区界
○	幹線管渠
○	枝線管渠
---	圧送管渠
---	雨水管渠
○	0号マンホール (内径75cm)
○	A1号マンホール (60×90)
○	1号マンホール (内径90cm)
○	2号マンホール (内径120cm)
○	3号マンホール (内径150cm)
○	4号マンホール (内径180cm)
○	5号マンホール (内径230cm)
○	特殊マンホール
○	小型マンホール (内径30cm)
○	小型マンホール (内径20cm)
○	小型マンホール (内径15cm)
○	小型マンホール (内径10cm)
○	小型マンホール (内径5cm)
○	小型マンホール (その他)
○	副管付マンホール
○	ポンプマンホール
○	汚水マス (合流)
○	汚水マス (分流)
○	取付管 (合流)
○	取付管 (分流)
○	排水施設マス
○	排水施設管渠
○	検止め (合流)
○	検止め (分流)
○	検止め (排水施設)
○	雨水マス
○	吐き口
○	伏せ越し
○	管径
○	1.5%
○	30.00
○	マンホール間距離
○	2.724
○	管底高
○	地盤高
○	管径 管内への距離
○	管径 地面からの距離
○	VU 硬質塩化ビニル管
○	VP 推定・硬質塩化ビニル管
○	HP 鉄筋コンクリート管
○	DIP 推定・鉄筋コンクリート管
○	DIP 推定・ダクタイル鉄管
○	FRP 強化プラスチック複合管
○	PRP リブ付硬質塩化ビニル管


計画機関 埼玉県行田市
作業機関 フジ地中情報株式会社

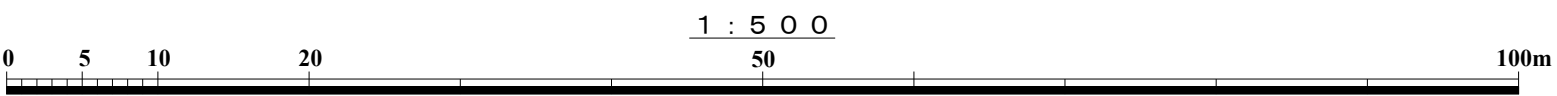

行田市下水道台帳図




15-25	16-21	16-22
20-05	21-01	21-02
20-10	21-06	21-07

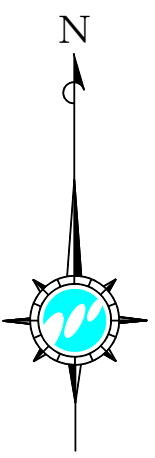

凡 例	
	処 理 分 区 界
	排 水 区 界
	幹 線 管 渠
	枝 線 管 渠
	圧 送 管 渠
	雨 水 管 渠
	0号マンホール (内径75cm)
	A1号マンホール (60×90)
	1号マンホール (内径90cm)
	2号マンホール (内径120cm)
	3号マンホール (内径150cm)
	4号マンホール (内径180cm)
	5号マンホール (内径230cm)
	特 殊 マ ン ホ ー ル
	小型マンホール (内径30cm)
	小型マンホール (内径20cm)
	小型マンホール (内径30cm)
	小型マンホール (内径40cm)
	小型マンホール (内径50cm)
	小型マンホール (その他)
	副 管 付 マ ン ホ ー ル
	ボ ン プ マ ン ホ ー ル
	汚 水 マ ス (合 流)
	汚 水 マ ス (分 流)
	取 付 管 (合 流)
	取 付 管 (分 流)
	排 水 施 設 マ ス
	排 水 施 設 管 渠
	檢 止 め (合 流)
	檢 止 め (分 流)
	檢 止 め (排水施設)
	雨 水 マ ス
	吐 き 口
	伏 せ 越 し
	管 径
	1.5%
	30.00
	マンホール間距離
	2.724
	管 底 高
	地 盤 高
	管径 管底内への距離
	主線からの距離
	VU
	硬質塩化ビニル管
	(VU)
	推進・硬質塩化ビニル管
	VP
	硬質塩化ビニル管
	HP
	鉄筋コンクリート管
	(HP)
	推進・鉄筋コンクリート管
	DIP
	ダクタイル鉄管
	(DIP)
	推進・ダクタイル鉄管
	FRP
	強化プラスチック複合管
	PRP
	リブ付硬質塩化ビニル管


計画機関 埼玉県行田市
作業機関 フジ地中情報株式会社

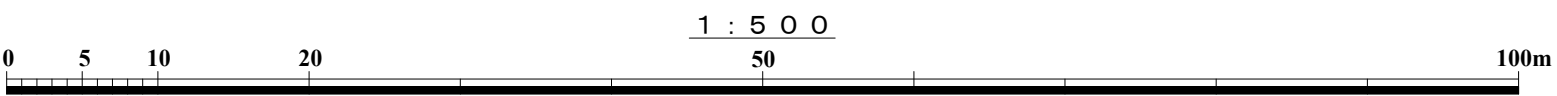

行田市下水道台帳図




16-21	16-22	16-23
21-01	21-02	21-03
21-06	21-07	21-08

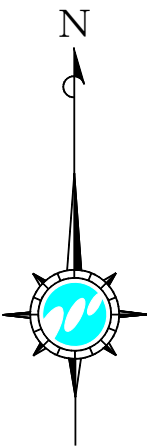

凡 例	
	処 理 分 区 界
	排 水 区 界
	幹 線 管 渠
	枝 線 管 渠
	圧 送 管 渠
	雨 水 管 渠
	0号マンホール (内径 75cm)
	A 1号マンホール (60×90)
	1号マンホール (内径 90cm)
	2号マンホール (内径 120cm)
	3号マンホール (内径 150cm)
	4号マンホール (内径 180cm)
	5号マンホール (内径 230cm)
	特 殊 マ ン ホ ール
	小型のホム(シン・内径30cm)
	小型のホム(造ビ・内径20cm)
	小型のホム(造ビ・内径30cm)
	小型のホム(コクリト・内径 40cm)
	小型のホム(コクリト・内径 50cm)
	小型のホム(その他)
	副 管 付 マ ン ホ ール
	ポ ン プ マ ン ホ ール
	汚 水 マ ス (合 流)
	汚 水 マ ス (分 流)
	取 付 管 (合 流)
	取 付 管 (分 流)
	排 水 施 設 マ ス
	排 水 施 設 管 渠
	檢 止 め (合 流)
	檢 止 め (分 流)
	檢 止 め (排水施設)
	雨 水 マ ス
	吐 き 口
	伏 せ 越 し
	管 径
	1.5% 勾 配
	30.00 マンホール間距離
	2.724 管 底 高
	地 盤 高
	管径 地盤内への距離
	主線からの距離
	硬質塩化ビニル管
	(VU) 推進・硬質塩化ビニル管
	VP 硬質塩化ビニル管
	HP 鉄筋コンクリート管
	(HP) 推進・鉄筋コンクリート管
	DIP ダクタイル鉄管
	(DIP) 推進・ダクタイル鉄管
	FRP 強化プラスチック複合管
	PRP リブ付硬質塩化ビニル管

作業機関
フシ地中情報株式会社


計画機関
埼玉県行田市

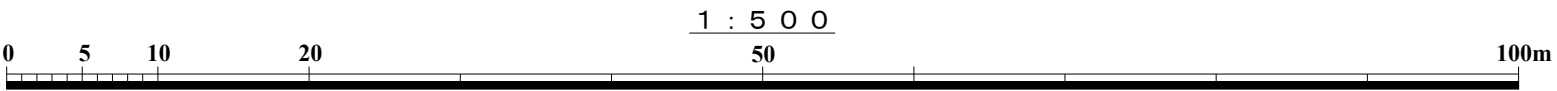

行田市下水道台帳図





16-22	16-23	16-24
21-02	21-03	21-04
21-07	21-08	21-09

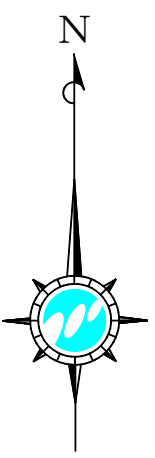


凡 例	
	処 理 分 区 界
	排 水 区 界
	幹 線 管 渠
	枝 線 管 渠
	圧 送 管 渠
	雨 水 管 渠
	0号マンホール (内径 75cm)
	A 1号マンホール (60×90)
	1号マンホール (内径 90cm)
	2号マンホール (内径 120cm)
	3号マンホール (内径 150cm)
	4号マンホール (内径 180cm)
	5号マンホール (内径 230cm)
	特 殊 マ ン ホ ール
	小型のホム (シン・内径30cm)
	小型のホム (進ビ・内径20cm)
	小型のホム (進ビ・内径30cm)
	小型のホム (コクリト・内径 40cm)
	小型のホム (コクリト・内径 50cm)
	小型のホム (その他)
	副 管 付 マ ン ホ ール
	ボ ン プ マ ン ホ ール
	汚 水 マ ス (合 流)
	汚 水 マ ス (分 流)
	取 付 管 (合 流)
	取 付 管 (分 流)
	排 水 施 設 マ ス
	排 水 施 設 管 渠
	檢 止 め (合 流)
	檢 止 め (分 流)
	檢 止 め (排水施設)
	雨 水 マ ス
	吐 き 口
	伏 せ 越 し
	管 径
	勾 配
	マンホール間距離
	管 底 高
	地 盤 高
	管径・管底内への距離 主線からの距離
	VU 硬質塩化ビニル管
	(VU) 推進・硬質塩化ビニル管
	VP 硬質塩化ビニル管
	HP 鉄筋コンクリート管
	(HP) 推進・鉄筋コンクリート管
	DIP ダクタイル鉄管
	(DIP) 推進・ダクタイル鉄管
	FRP 強化プラスチック複合管
	PRP リブ付硬質塩化ビニル管

計画機関 埼玉県行田市
作業機関 フジ地中情報株式会社

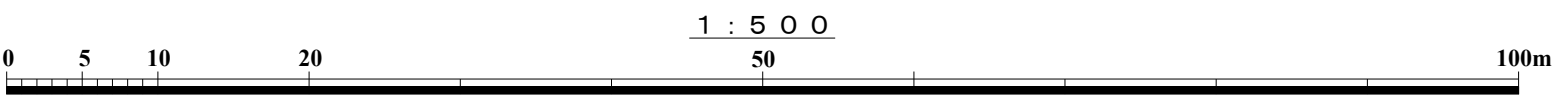

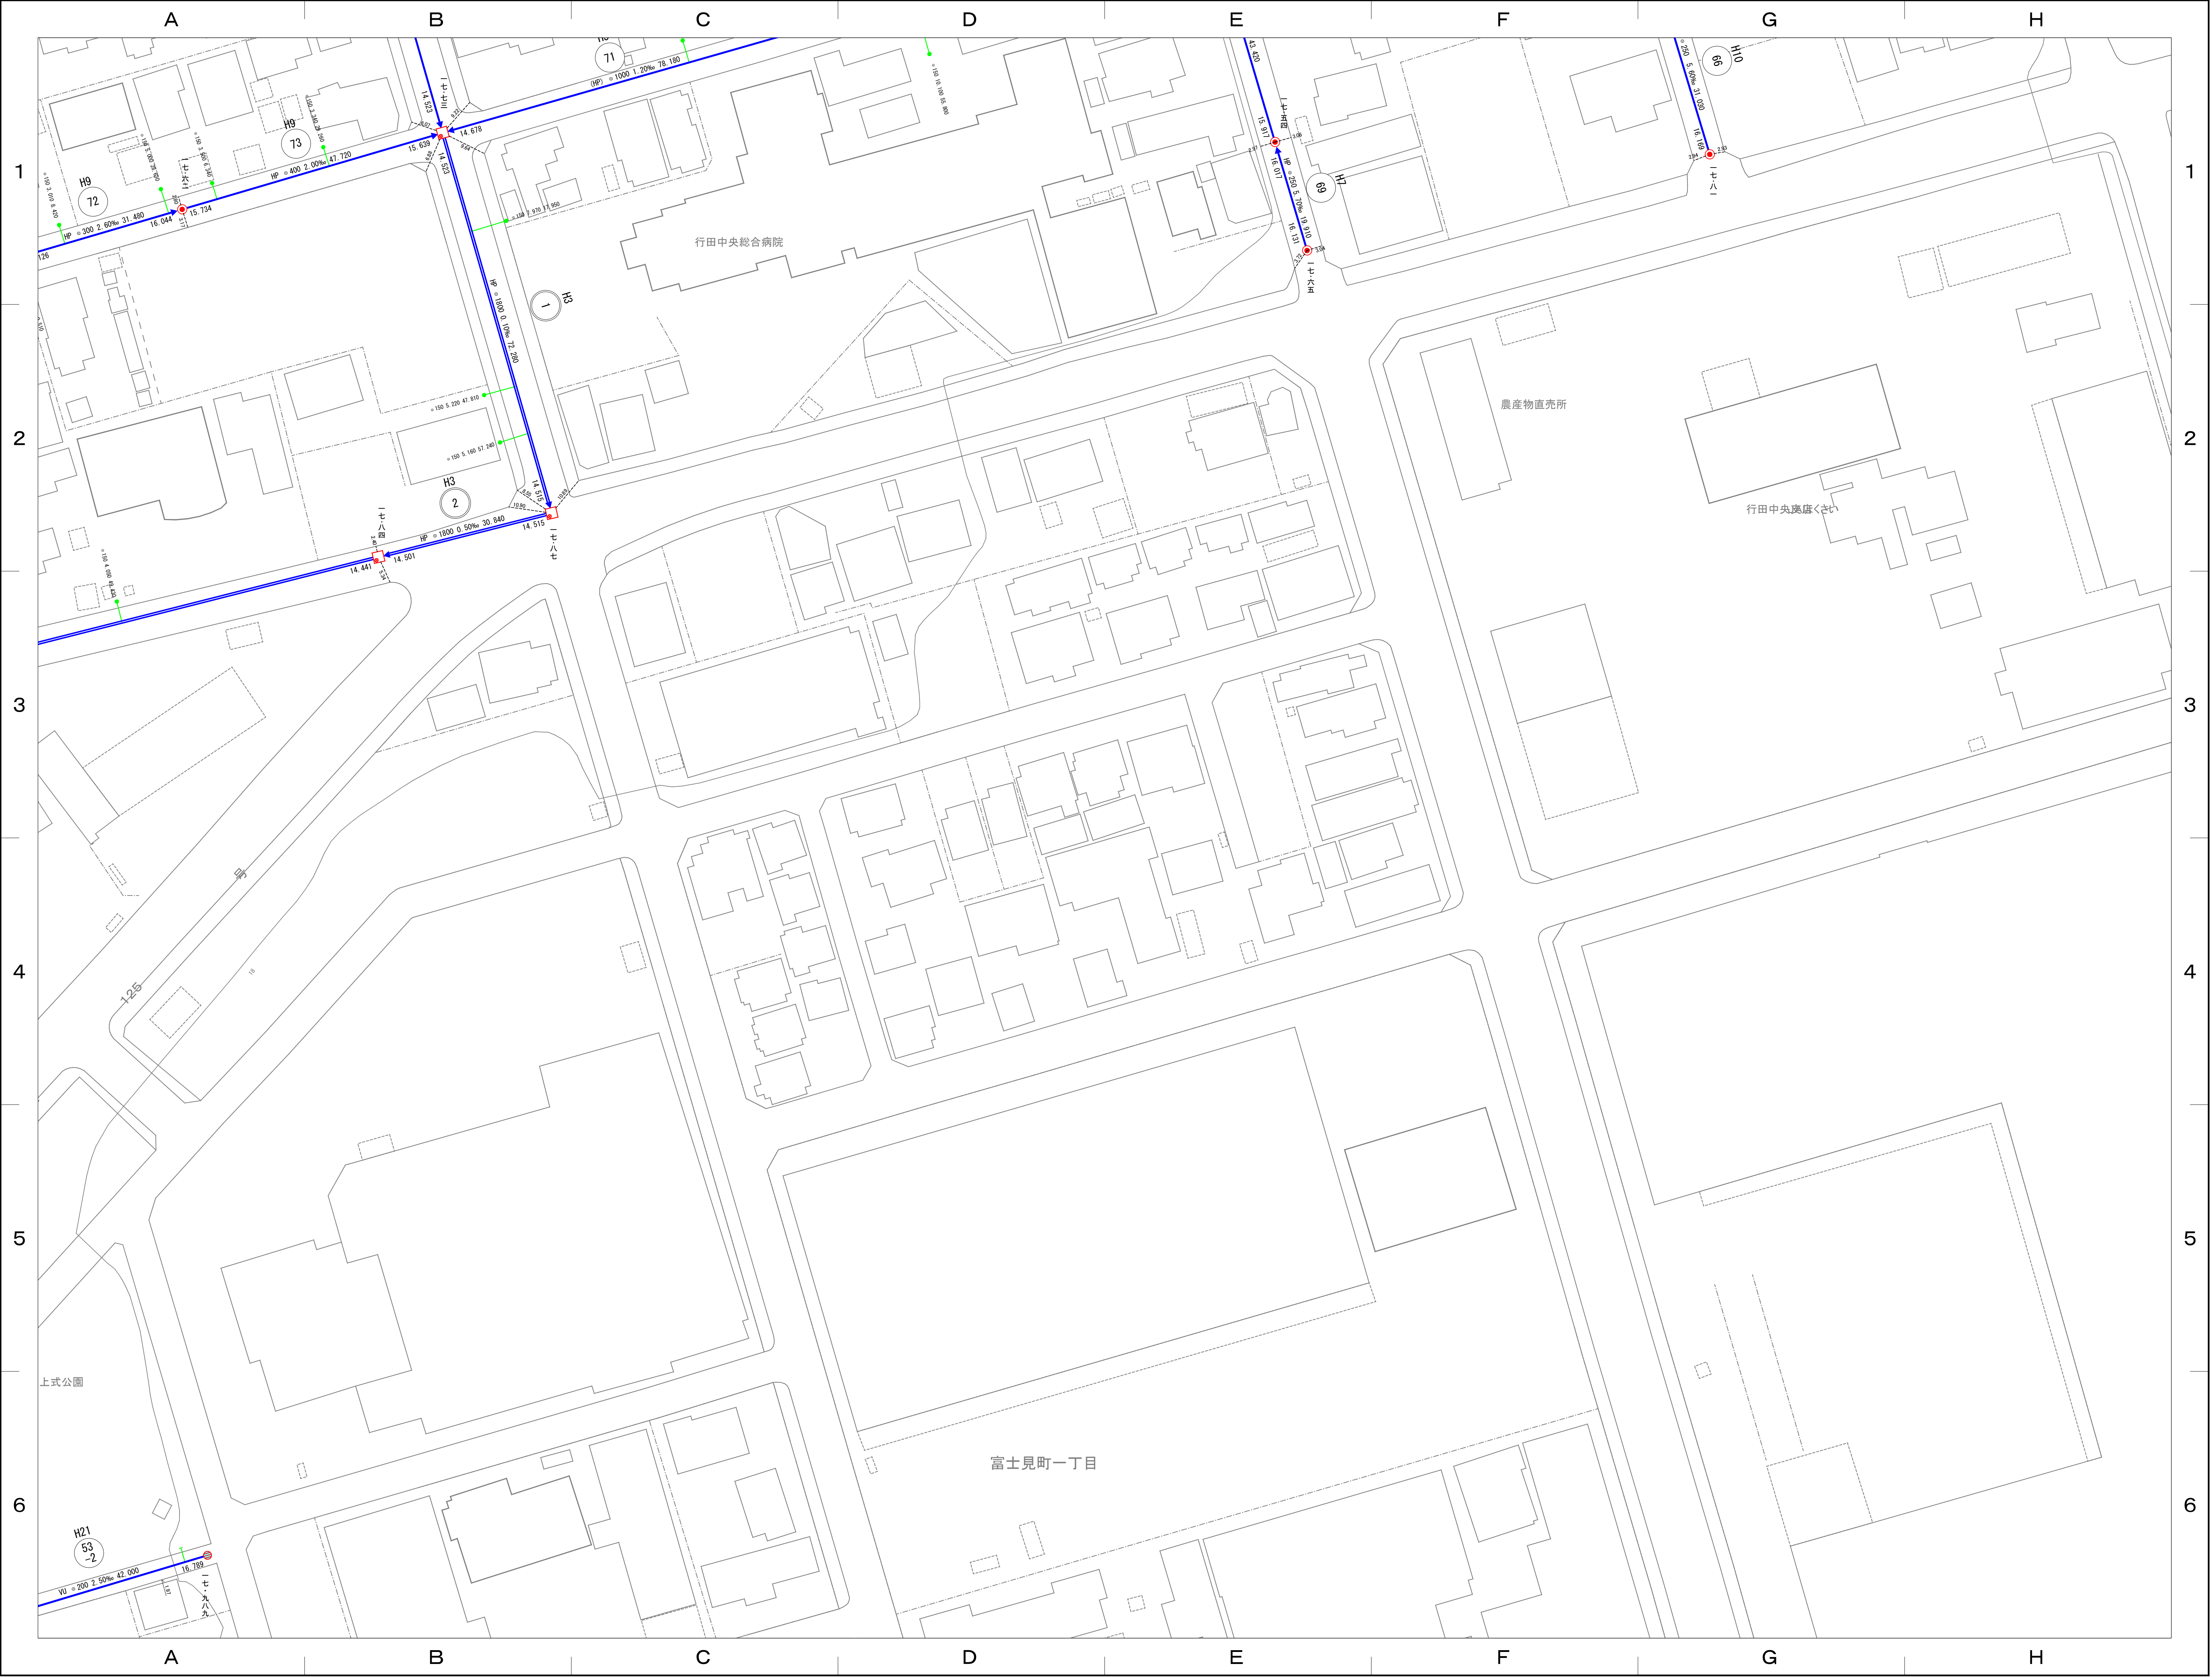

20-05	21-01	21-02
20-10	21-06	21-07
20-15	21-11	21-12

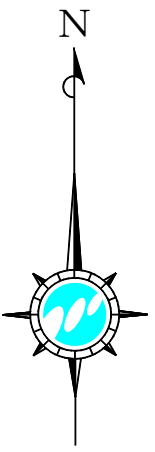

凡 例	
	処 理 分 区 界
	排 水 区 界
	幹 線 管 渠
	枝 線 管 渠
	圧 送 管 渠
	雨 水 管 渠
	0号マンホール (内径 75cm)
	A 1号マンホール (60×90)
	1号マンホール (内径 90cm)
	2号マンホール (内径 120cm)
	3号マンホール (内径 150cm)
	4号マンホール (内径 180cm)
	5号マンホール (内径 230cm)
	特 殊 マ ン ホ ール
	小型マンホール(マン・内径30cm)
	小型マンホール(マン・内径20cm)
	小型マンホール(マン・内径30cm)
	小型マンホール(マン・内径40cm)
	小型マンホール(マン・内径50cm)
	小型マンホール(その他)
	副 管 付 マ ン ホ ール
	ボ ン プ マ ン ホ ール
	汚 水 マ ス (合 流)
	汚 水 マ ス (分 流)
	取 付 管 (合 流)
	取 付 管 (分 流)
	排 水 施 設 マ ス
	排 水 施 設 管 渠
	檢 止 め (合 流)
	檢 止 め (分 流)
	檢 止 め (排水施設)
	雨 水 マ ス
	吐 き 口
	伏 せ 越 し
	管 径
	勾 配
	マンホール間距離
	管 底 高
	地 盤 高
	管径・管底内への距離 主線からの距離
	VU 硬質塩化ビニル管
	(VU) 推進・硬質塩化ビニル管
	VP 硬質塩化ビニル管
	HP 鉄筋コンクリート管
	(HP) 推進・鉄筋コンクリート管
	DIP ダクタイル鉄管
	(DIP) 推進・ダクタイル鉄管
	FRP 強化プラスチック複合管
	PRP リブ付硬質塩化ビニル管

計画機関 埼玉県行田市
作業機関 フジ地中情報株式会社

