


行田市下水道台帳図

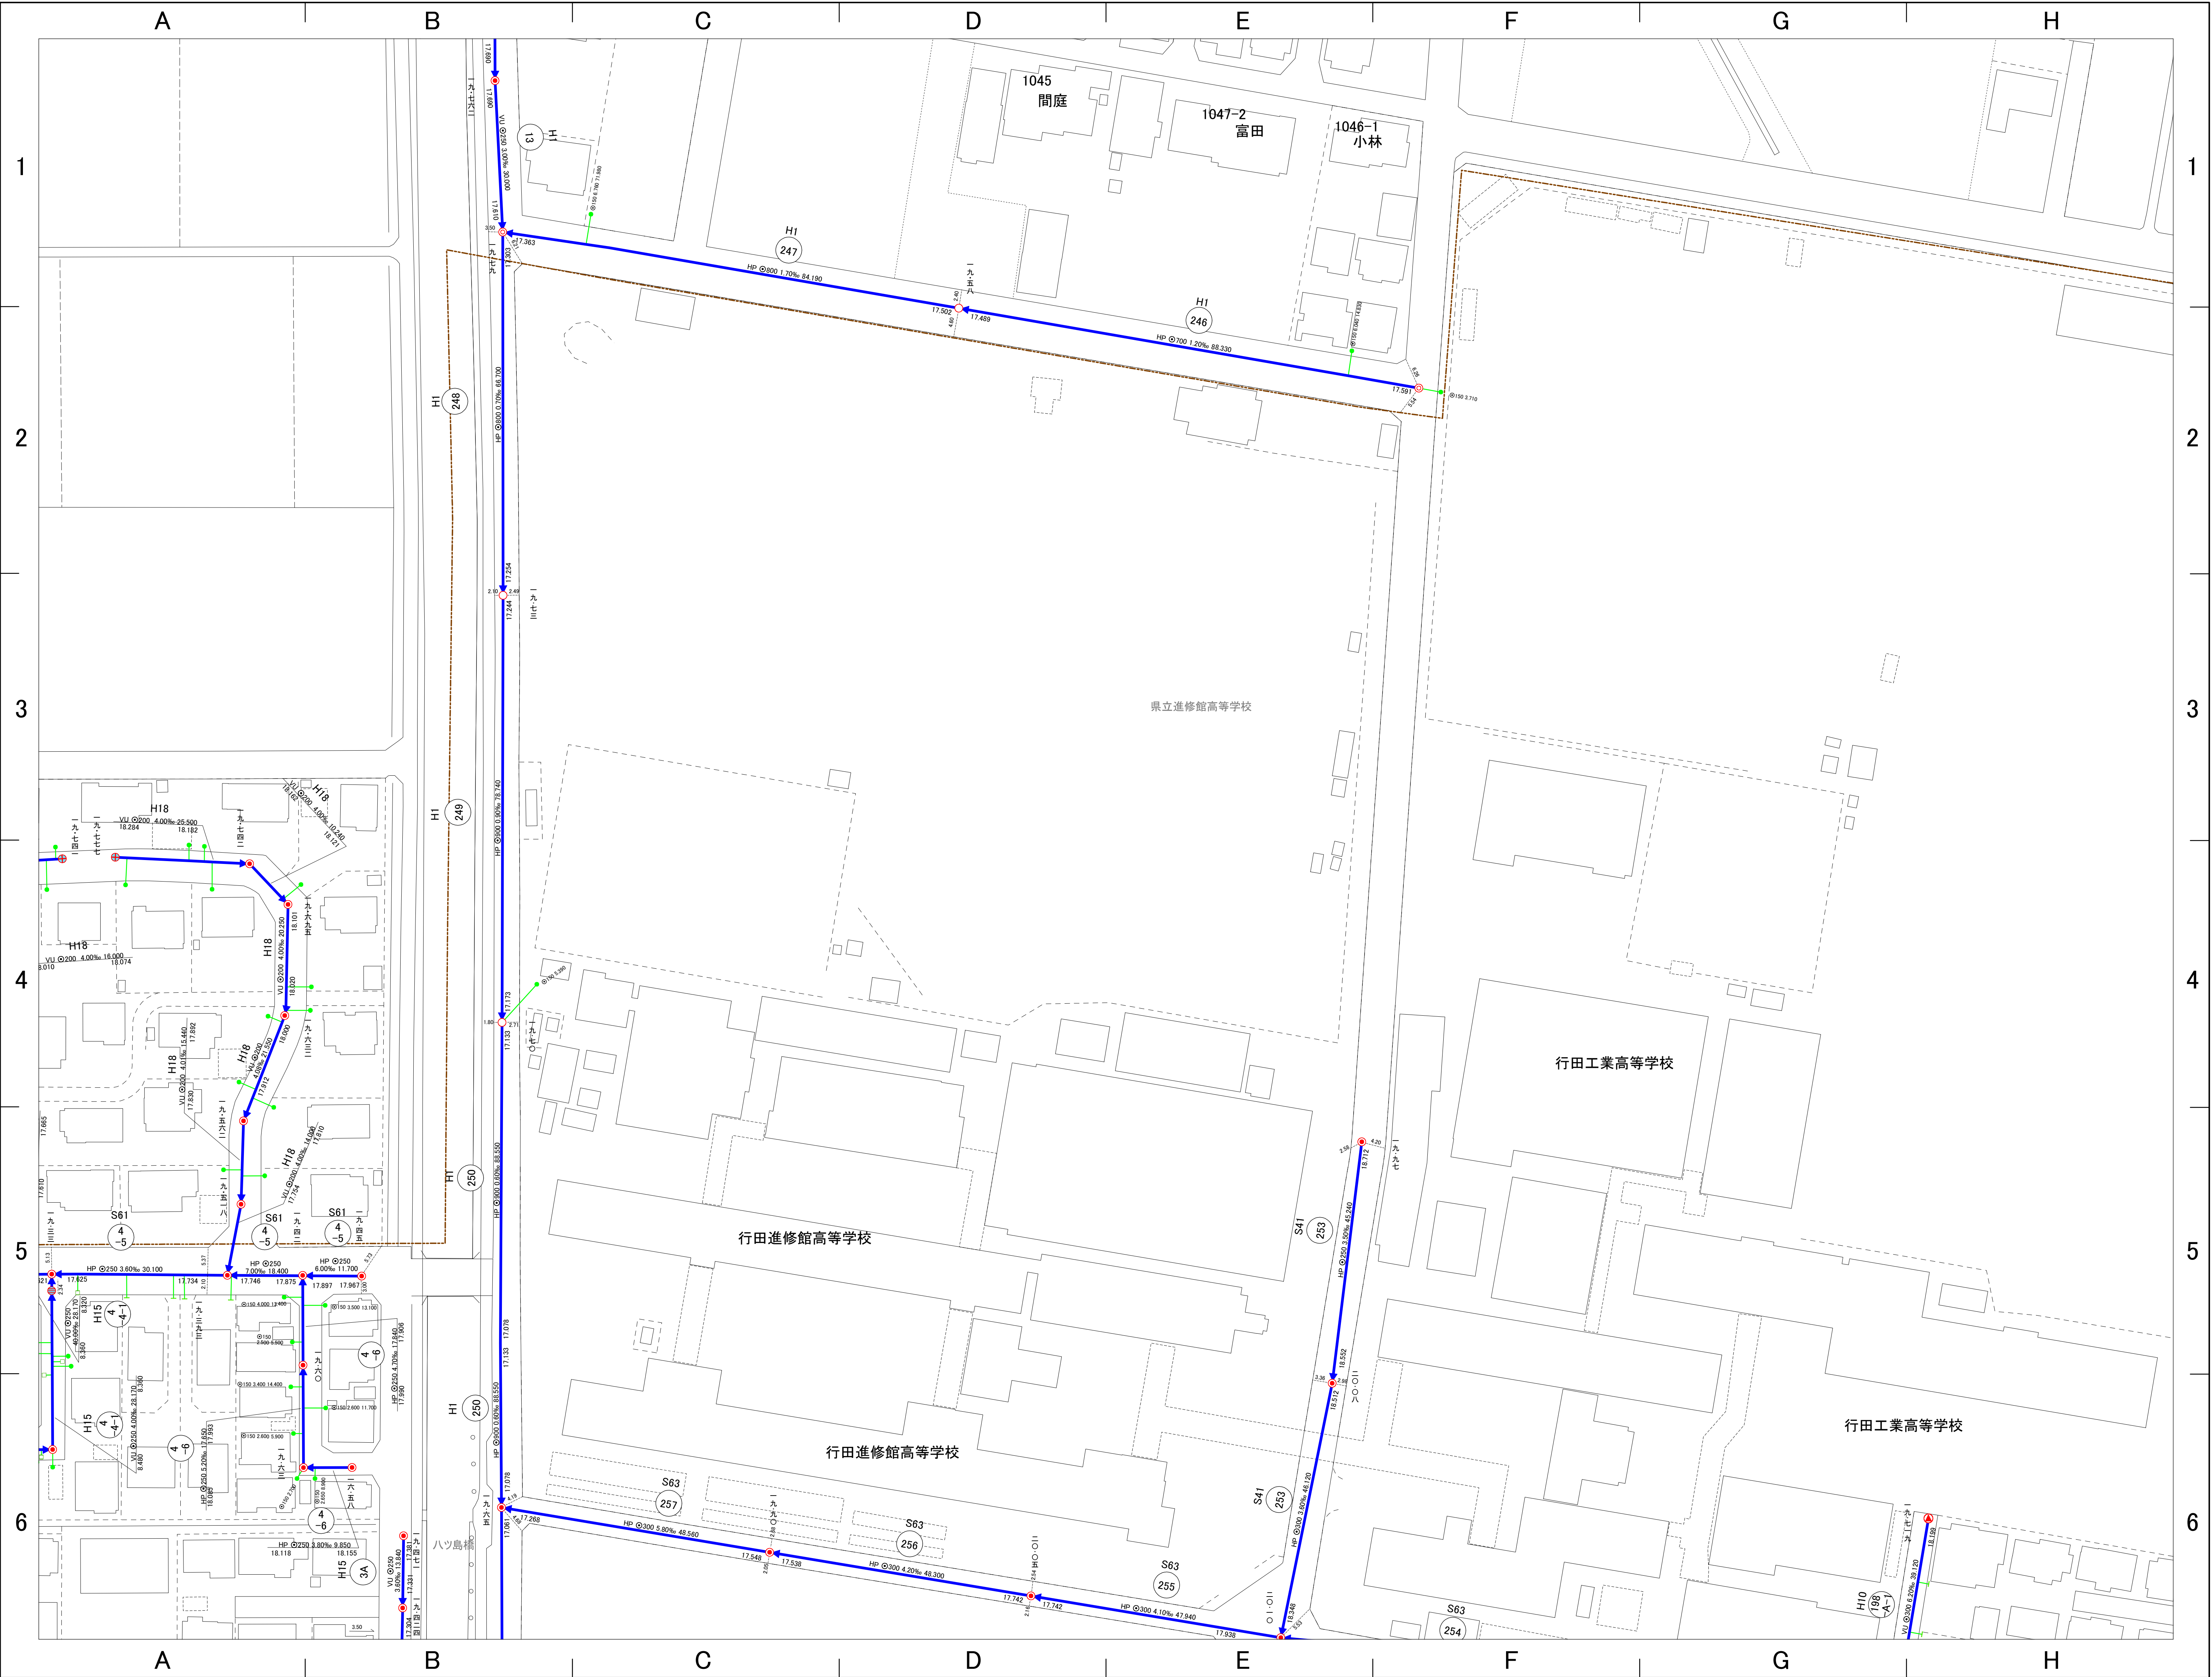

15-18	15-19	15-20
15-23	15-24	15-25
20-03	20-04	20-05



凡 例	
-----	処 理 分 区 界
-----	排 水 区 界
-----	幹 線 管 渠
-----	枝 線 管 渠
-----	圧 送 管 渠
-----	雨 水 管 渠
○	0号マンホール (内径 75cm)
○	A 1号マンホール (60×90)
○	1号マンホール (内径 90cm)
○	2号マンホール (内径120cm)
○	3号マンホール (内径150cm)
○	4号マンホール (内径180cm)
○	5号マンホール (内径230cm)
○	特殊マンホール
○	小型マンホール(レジン・内径30cm)
○	小型マンホール(塩ビ・内径20cm)
○	小型マンホール(塩ビ・内径30cm)
○	小型マンホール(コククリット・内径 40cm)
○	小型マンホール(コククリット・内径 50cm)
○	小型マンホール(その他)
○	副管付マンホール
○	型不明マンホール
○	ポンプマンホール
○	汚水マス(合流)
○	汚水マス(分流)
○	取付管(合流)
○	取付管(分流)
○	排水施設マス
○	排水施設管渠
○	栓止め(合流)
○	栓止め(分流)
○	栓止め(排水施設)
○	雨水マス
○	吐き口
○	伏せ越し
○	管 径
○	1.5% 勾 配
○	30.00 マンホール間距離
○	2.724 管 底 高
○	地 盤 高
○	管 種
○	VU 硬質塩化ビニル管
○	(VU) 推進・硬質塩化ビニル管
○	VP 硬質塩化ビニル管
○	HP 鉄筋コンクリート管
○	(HP) 推進・鉄筋コンクリート管
○	DIP ダクタイル鋳鉄管
○	(DIP) 推進・ダクタイル鋳鉄管
○	FRP 強化プラスチック複合管
○	PRP リブ付硬質塩化ビニル管

計画機関 埼玉県行田市
作業機関 フジ地中情報株式会社