



行田市下水道台帳図

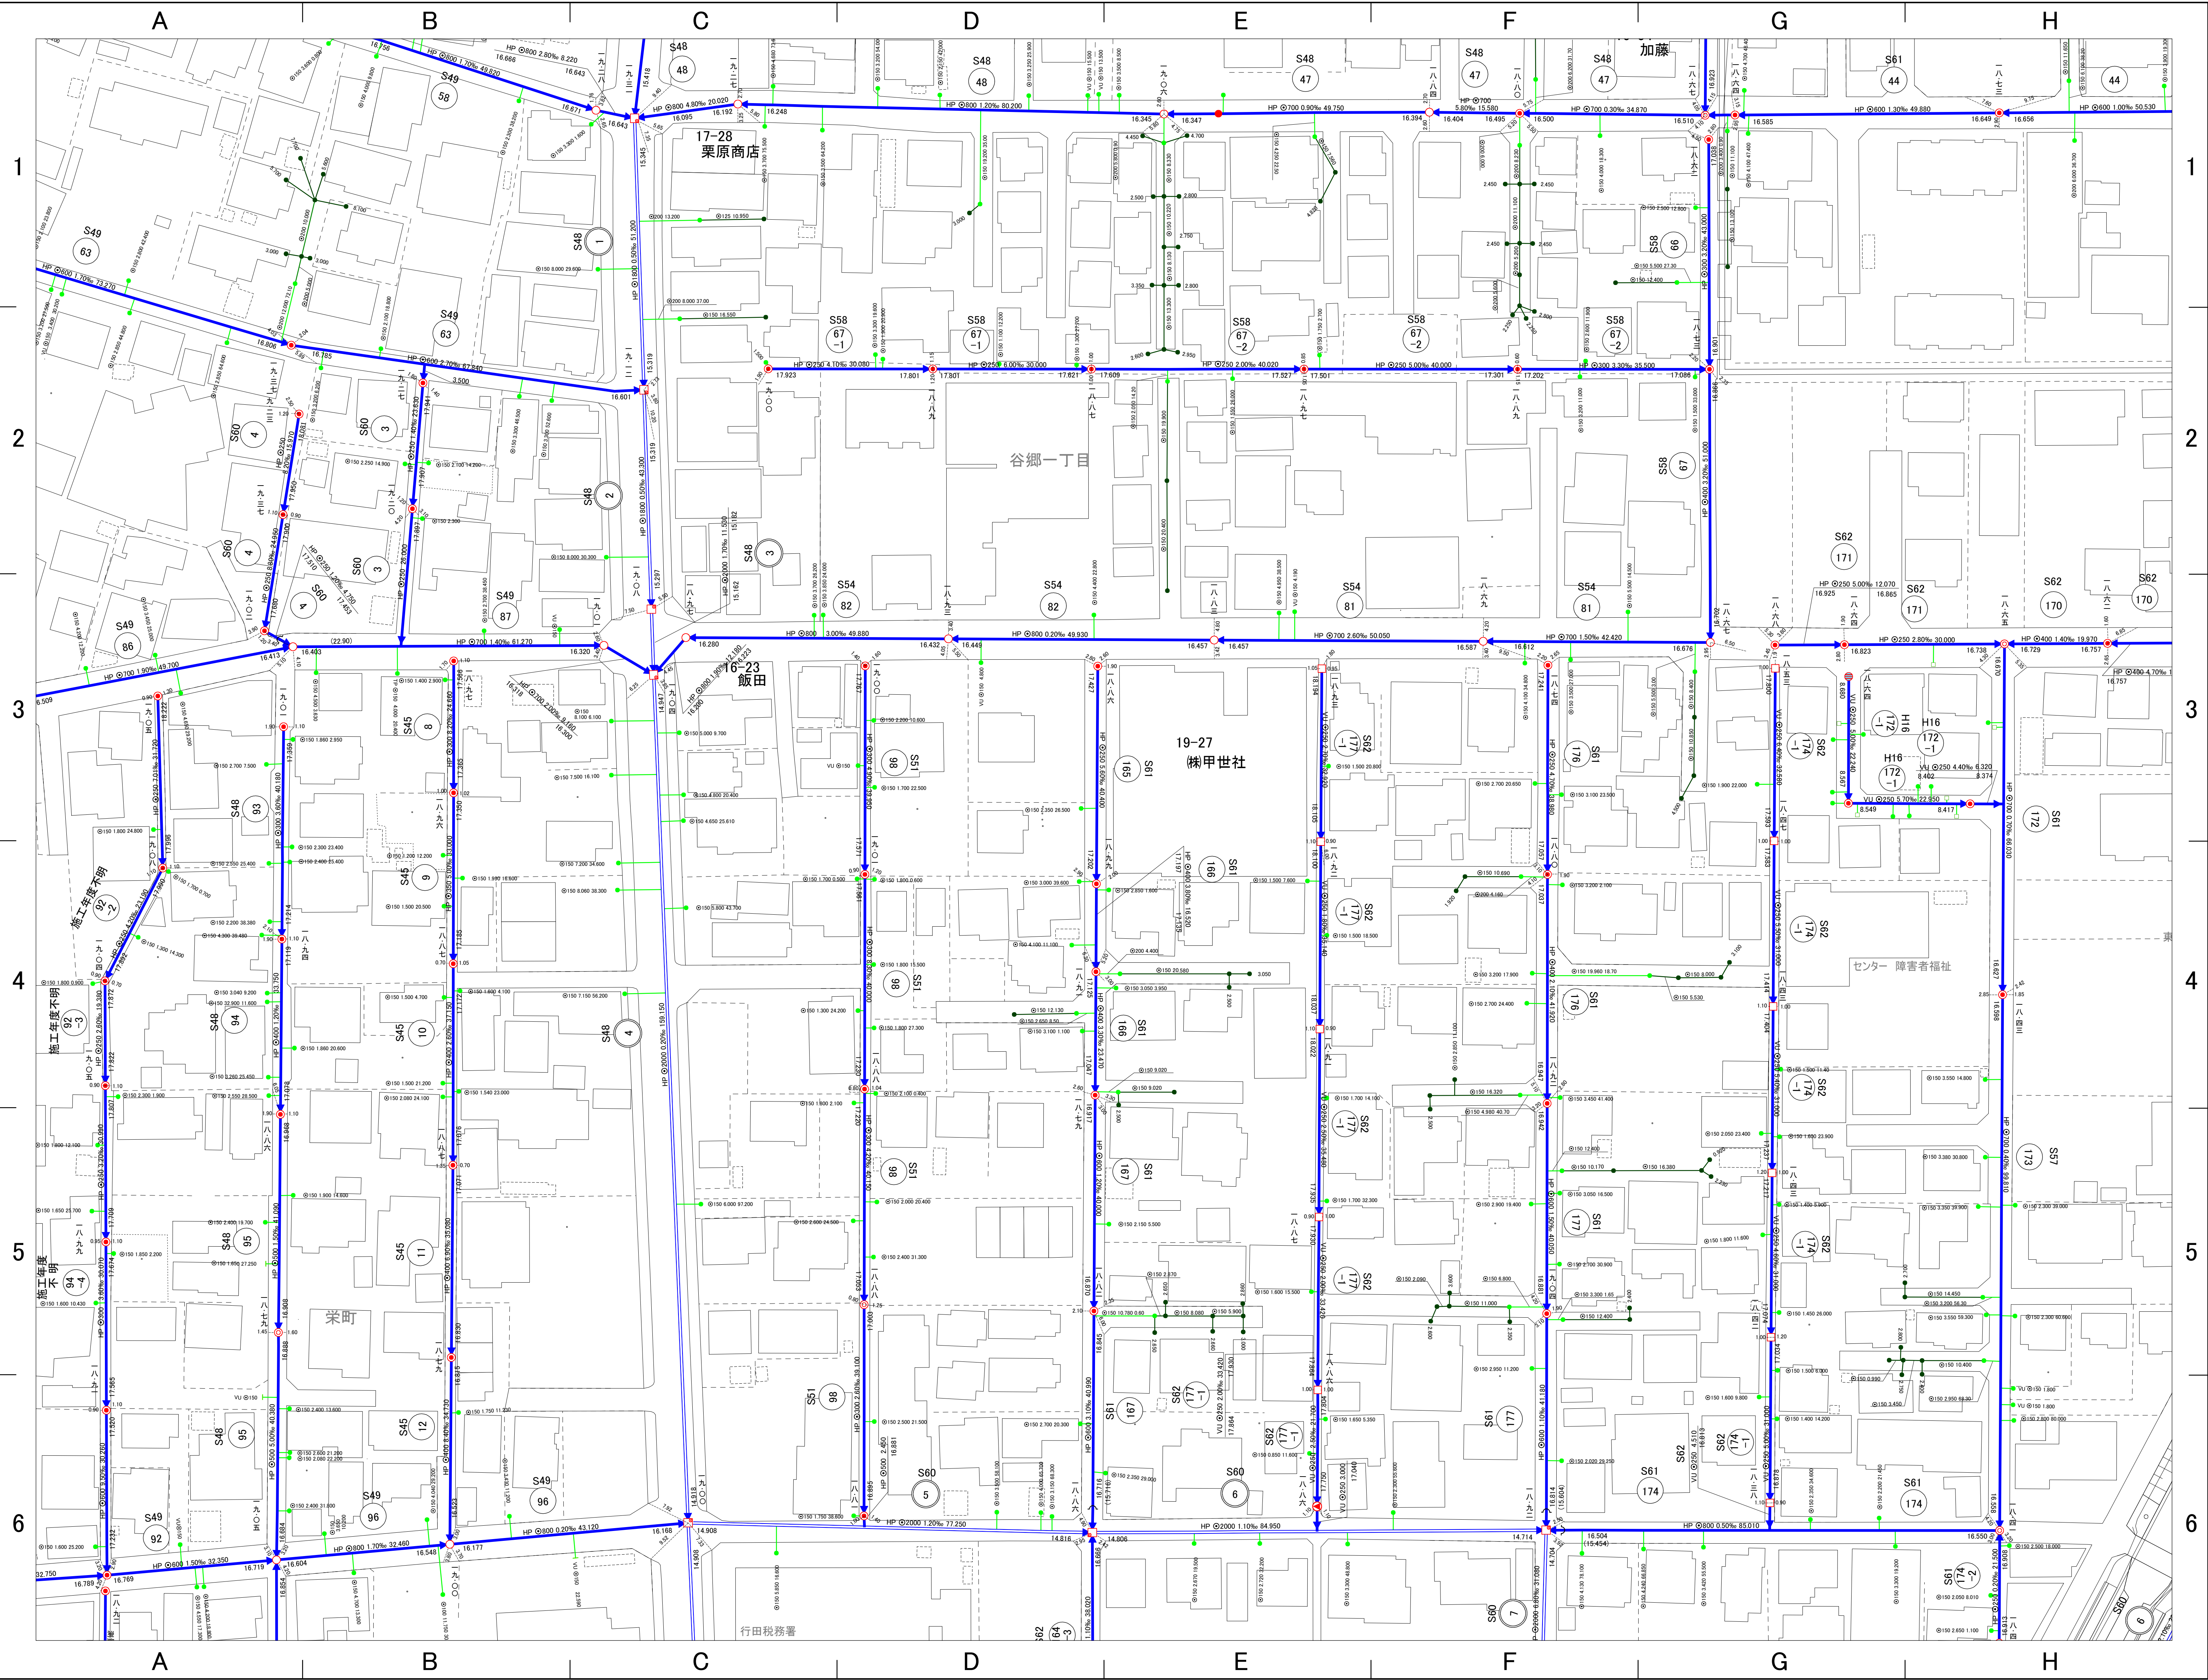

20-02	20-03	20-04
20-07	20-08	20-09
20-12	20-13	20-14

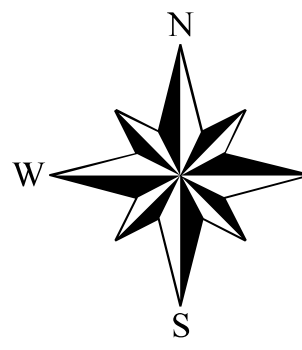

凡 例	
---	処理分界
---	排水区界
○	幹線管渠
○	枝線管渠
○	圧送管渠
○	雨水管渠
○	0号マンホール (内径75cm)
○	A1号マンホール (60×90)
○	1号マンホール (内径90cm)
○	2号マンホール (内径120cm)
○	3号マンホール (内径150cm)
○	4号マンホール (内径180cm)
○	5号マンホール (内径230cm)
○	特殊マンホール
○	小型マンホール (レン・内径30cm)
○	小型マンホール (塩ビ・内径20cm)
○	小型マンホール (塩ビ・内径30cm)
○	小型マンホール (コクリット・内径40cm)
○	小型マンホール (コクリット・内径50cm)
○	小型マンホール (その他)
○	副管付マンホール
○	型不明マンホール
○	ポンプマンホール
○	汚水マス (合流)
○	汚水マス (分流)
○	取付管 (合流)
○	取付管 (分流)
○	排水施設マス
○	排水施設管渠
○	栓止め (合流)
○	栓止め (分流)
○	栓止め (排水施設)
○	雨水マス
○	吐き口
○	伏せ越し
○	管底高
○	マンホール間距離
○	管底高
○	地盤高
○	VU 硬質塩化ビニル管
○	(VU) 推進・硬質塩化ビニル管
○	VP 硬質塩化ビニル管
○	HP 鉄筋コンクリート管
○	(HP) 推進・鉄筋コンクリート管
○	DIP ダクタイル鋳鉄管
○	(DIP) 推進・ダクタイル鋳鉄管
○	FRP 強化プラスチック複合管
○	PRP リフ付硬質塩化ビニル管

計画機関 埼玉県行田市
作業機関 フジ地中情報株式会社

