



行田市下水道台帳図

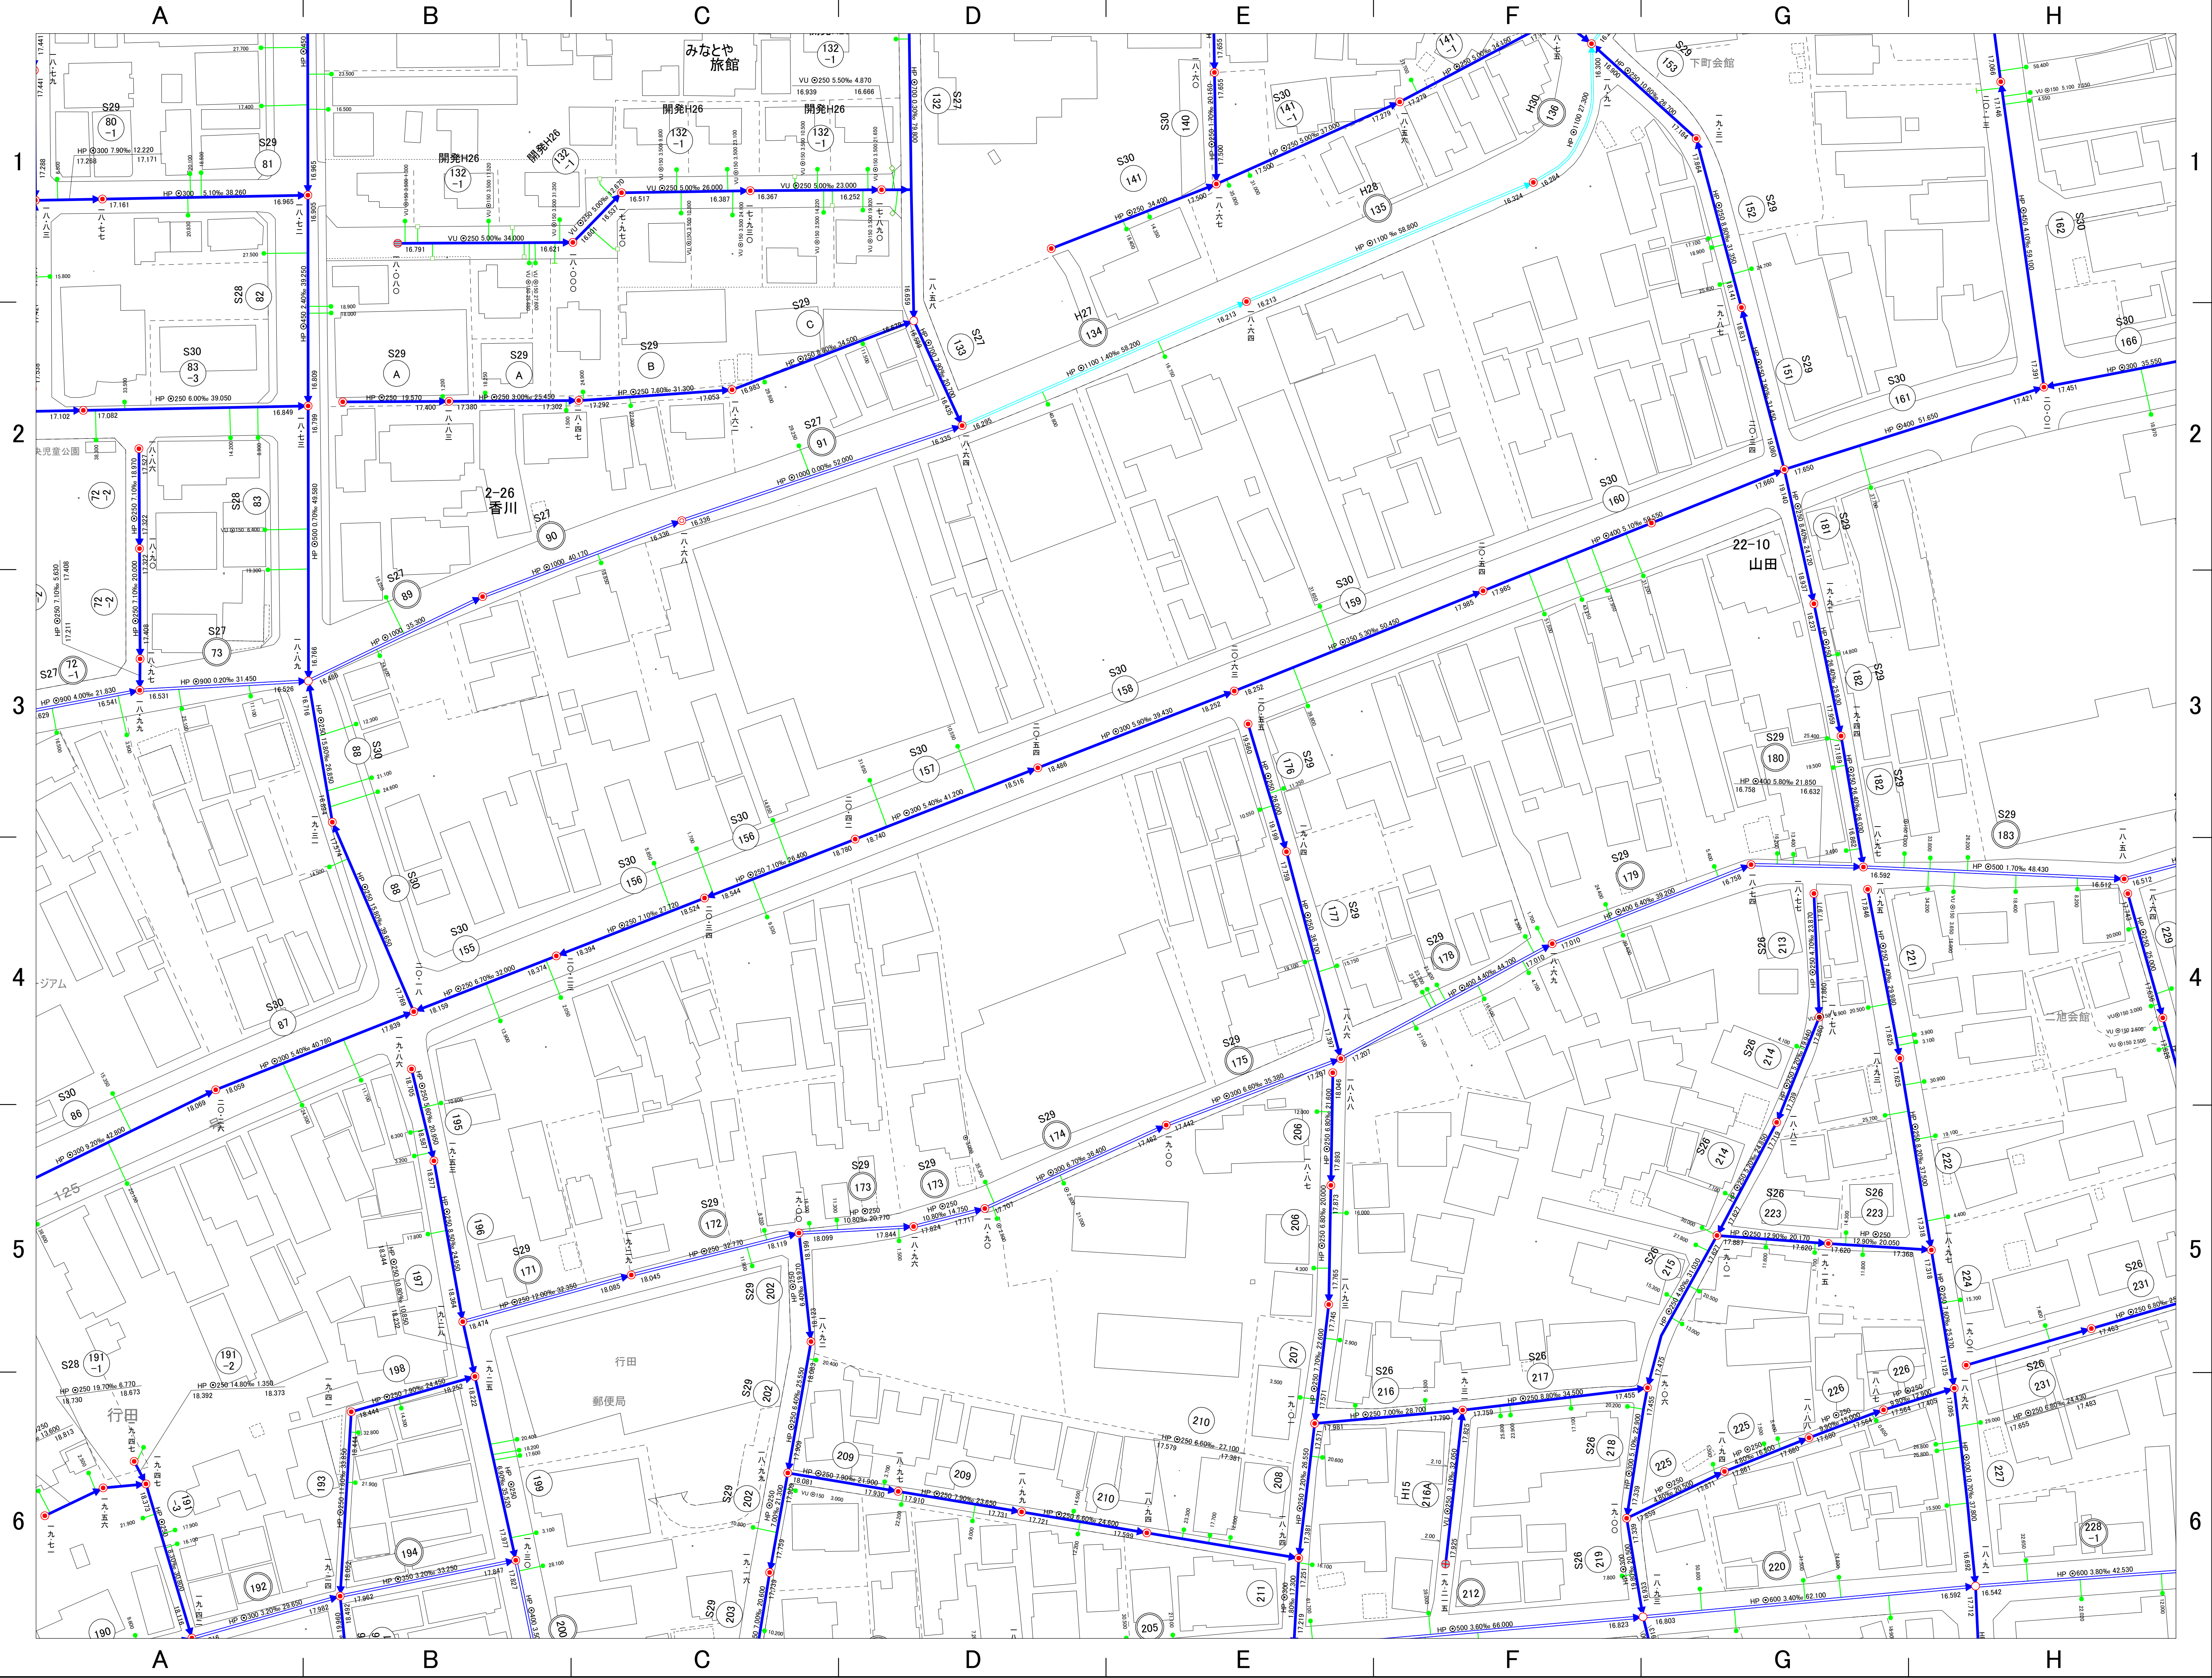

20-12	20-13	20-14
20-17	20-18	20-19
20-22	20-23	20-24

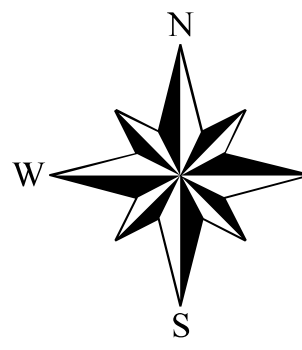

凡 例

- 処理分界区
- 排水区界
- 幹線管渠
- 枝線管渠
- 圧送管渠
- 雨水管渠
- 0号マンホール (内径75cm)
- A1号マンホール (60×90)
- 1号マンホール (内径90cm)
- 2号マンホール (内径120cm)
- 3号マンホール (内径150cm)
- 4号マンホール (内径180cm)
- 5号マンホール (内径230cm)
- 特殊マンホール
- 小型マンホール(レジン・内径30cm)
- 小型マンホール(塩ビ・内径20cm)
- 小型マンホール(塩ビ・内径30cm)
- 小型マンホール(コクリット・内径40cm)
- 小型マンホール(コクリット・内径50cm)
- 小型マンホール(その他)
- 副管付マンホール
- 型不明マンホール
- ポンプマンホール
- 汚水マス(合流)
- 汚水マス(分流)
- 取付管(合流)
- 取付管(分流)
- 排水施設マス
- 排水施設管渠
- 栓止め(合流)
- 栓止め(分流)
- 栓止め(排水施設)
- 雨水マス
- 吐き口
- 伏せ越し
- 管径
- 勾配
- マンホール間距離
- 管底高
- 地盤高
- VU 硬質塩化ビニル管
- (VU) 推進・硬質塩化ビニル管
- VP 硬質塩化ビニル管
- HP 鉄筋コンクリート管
- (HP) 推進・鉄筋コンクリート管
- DIP ダクタイル鋳鉄管
- (DIP) 推進・ダクタイル鋳鉄管
- FRP 強化プラスチック複合管
- PRP リブ付硬質塩化ビニル管

計画機関 埼玉県行田市
作業機関 フジ地中情報株式会社

