



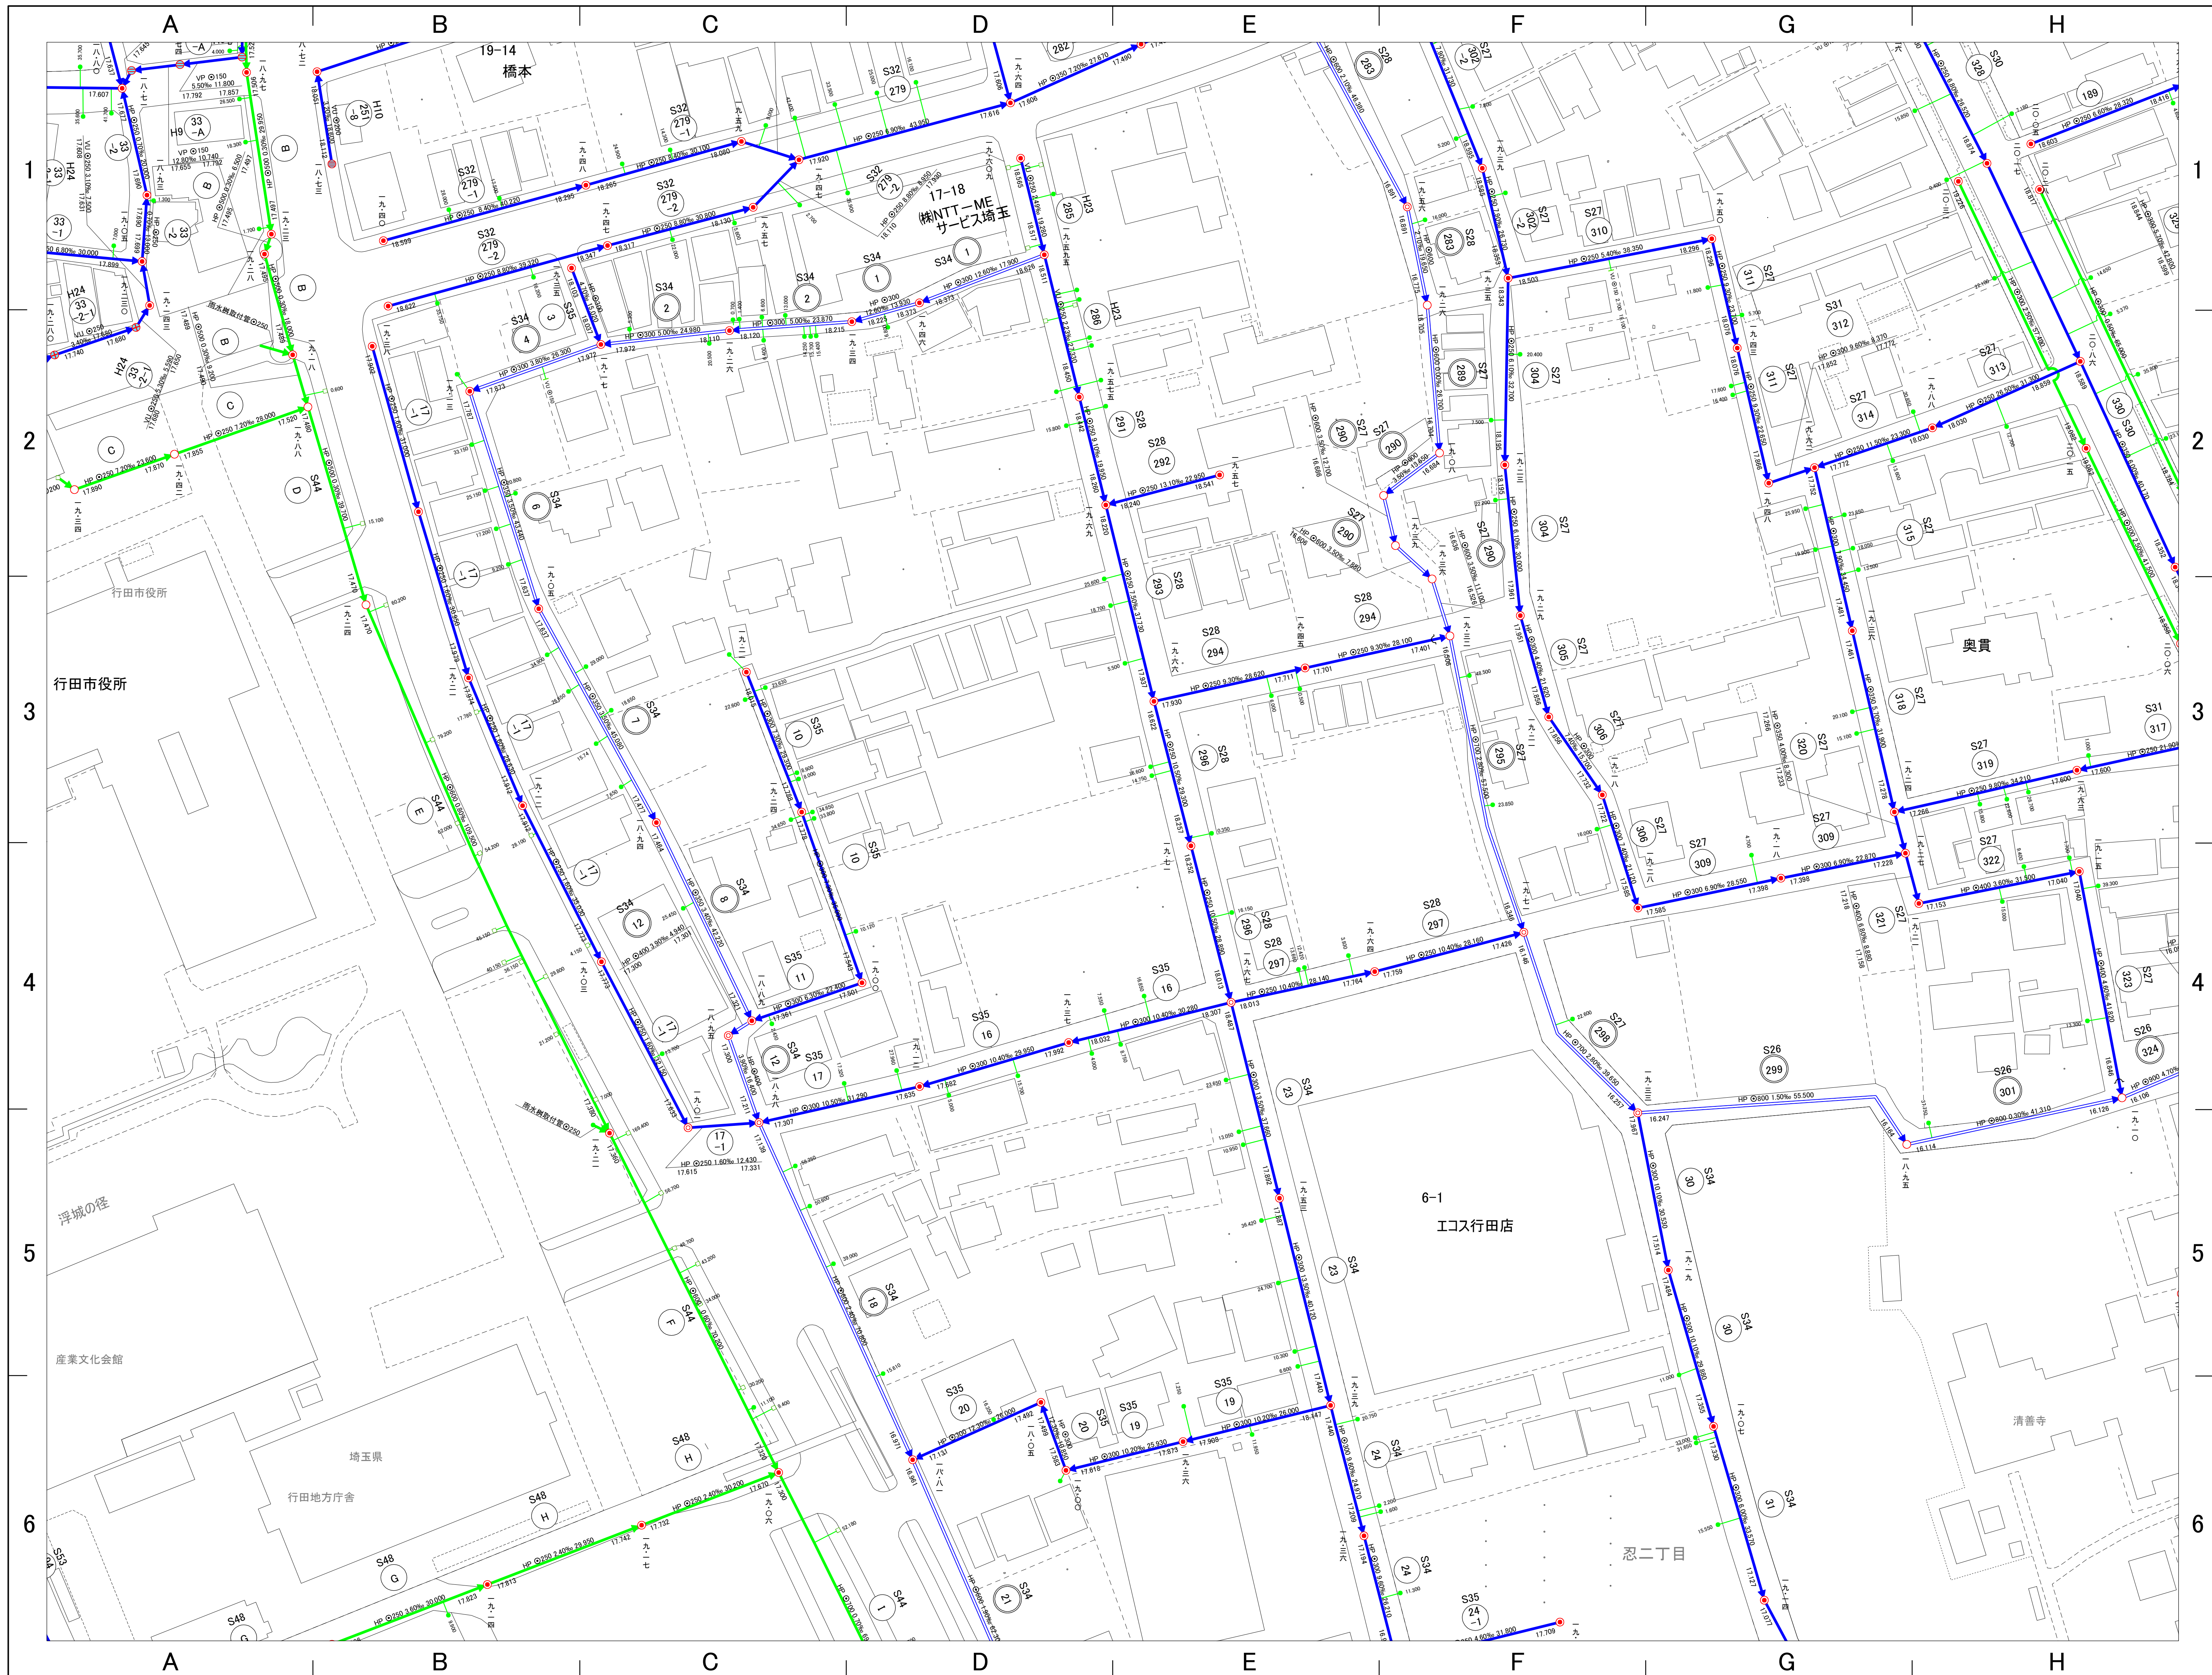

20-16	20-17	20-18
20-21	20-22	20-23
26-01	26-02	26-03

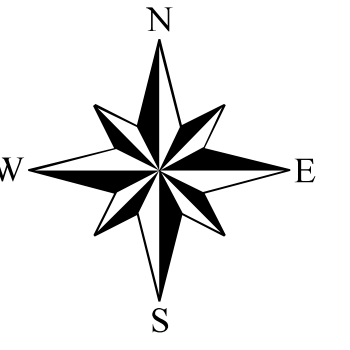

凡 例	
	処 理 分 区 界
	排 水 区 界
	幹 線 管 渠
	枝 線 管 渠
	圧 送 管 渠
	雨 水 管 渠
	0 号マンホール (内径75cm)
	A 1 号マンホール (60×90)
	1 号マンホール (内径 90cm)
	2 号マンホール (内径120cm)
	3 号マンホール (内径150cm)
	4 号マンホール (内径180cm)
	5 号マンホール (内径230cm)
	特 殊 マ ン ホ ー ル
	小型マホール(ジツ・内径30cm)
	小型マホール(塩ビ・内径20cm)
	小型マホール(塩ビ・内径30cm)
	小型マホール(コグナト・内径 40cm)
	小型マホール(コグナト・内径 50cm)
	小型マホール(その他)
	副管付マンホール
	型 不 明 マ ン ホ ー ル
	ボ ン プ マ ン ホ ー ル
	汚 水 マ ス (合 流)
	汚 水 マ ス (分 流)
	取 付 管 (合 流)
	取 付 管 (分 流)
	排 水 施 設 マ ス
	排 水 施 設 管 渠
	栓 止 め (合 流)
	栓 止 め (分 流)
	栓 止 め (排水施設)
	雨 水 マ ス
	吐 き 口
	伏 せ 越 し
	管 径
	1.5 号
	30.00
	マンホール間距離
	2.724
	管 底 高
	地 盤 高
	管径 20mm以内の距離
	VU 硬質塩化ビニル管
	(VU) 推進・硬質塩化ビニル管
	VP 硬質塩化ビニル管
	HP 鉄筋コンクリート管
	(HP) 推進・鉄筋コンクリート管
	DIP ダクタイル鋳鉄管
	(DIP) 推進・ダクタイル鋳鉄管
	FRP 強化プラスチック複合管
	PRP リブ付硬質塩化ビニル管

計画機関 埼玉県行田市
作業機関 フジ地中情報株式会社