



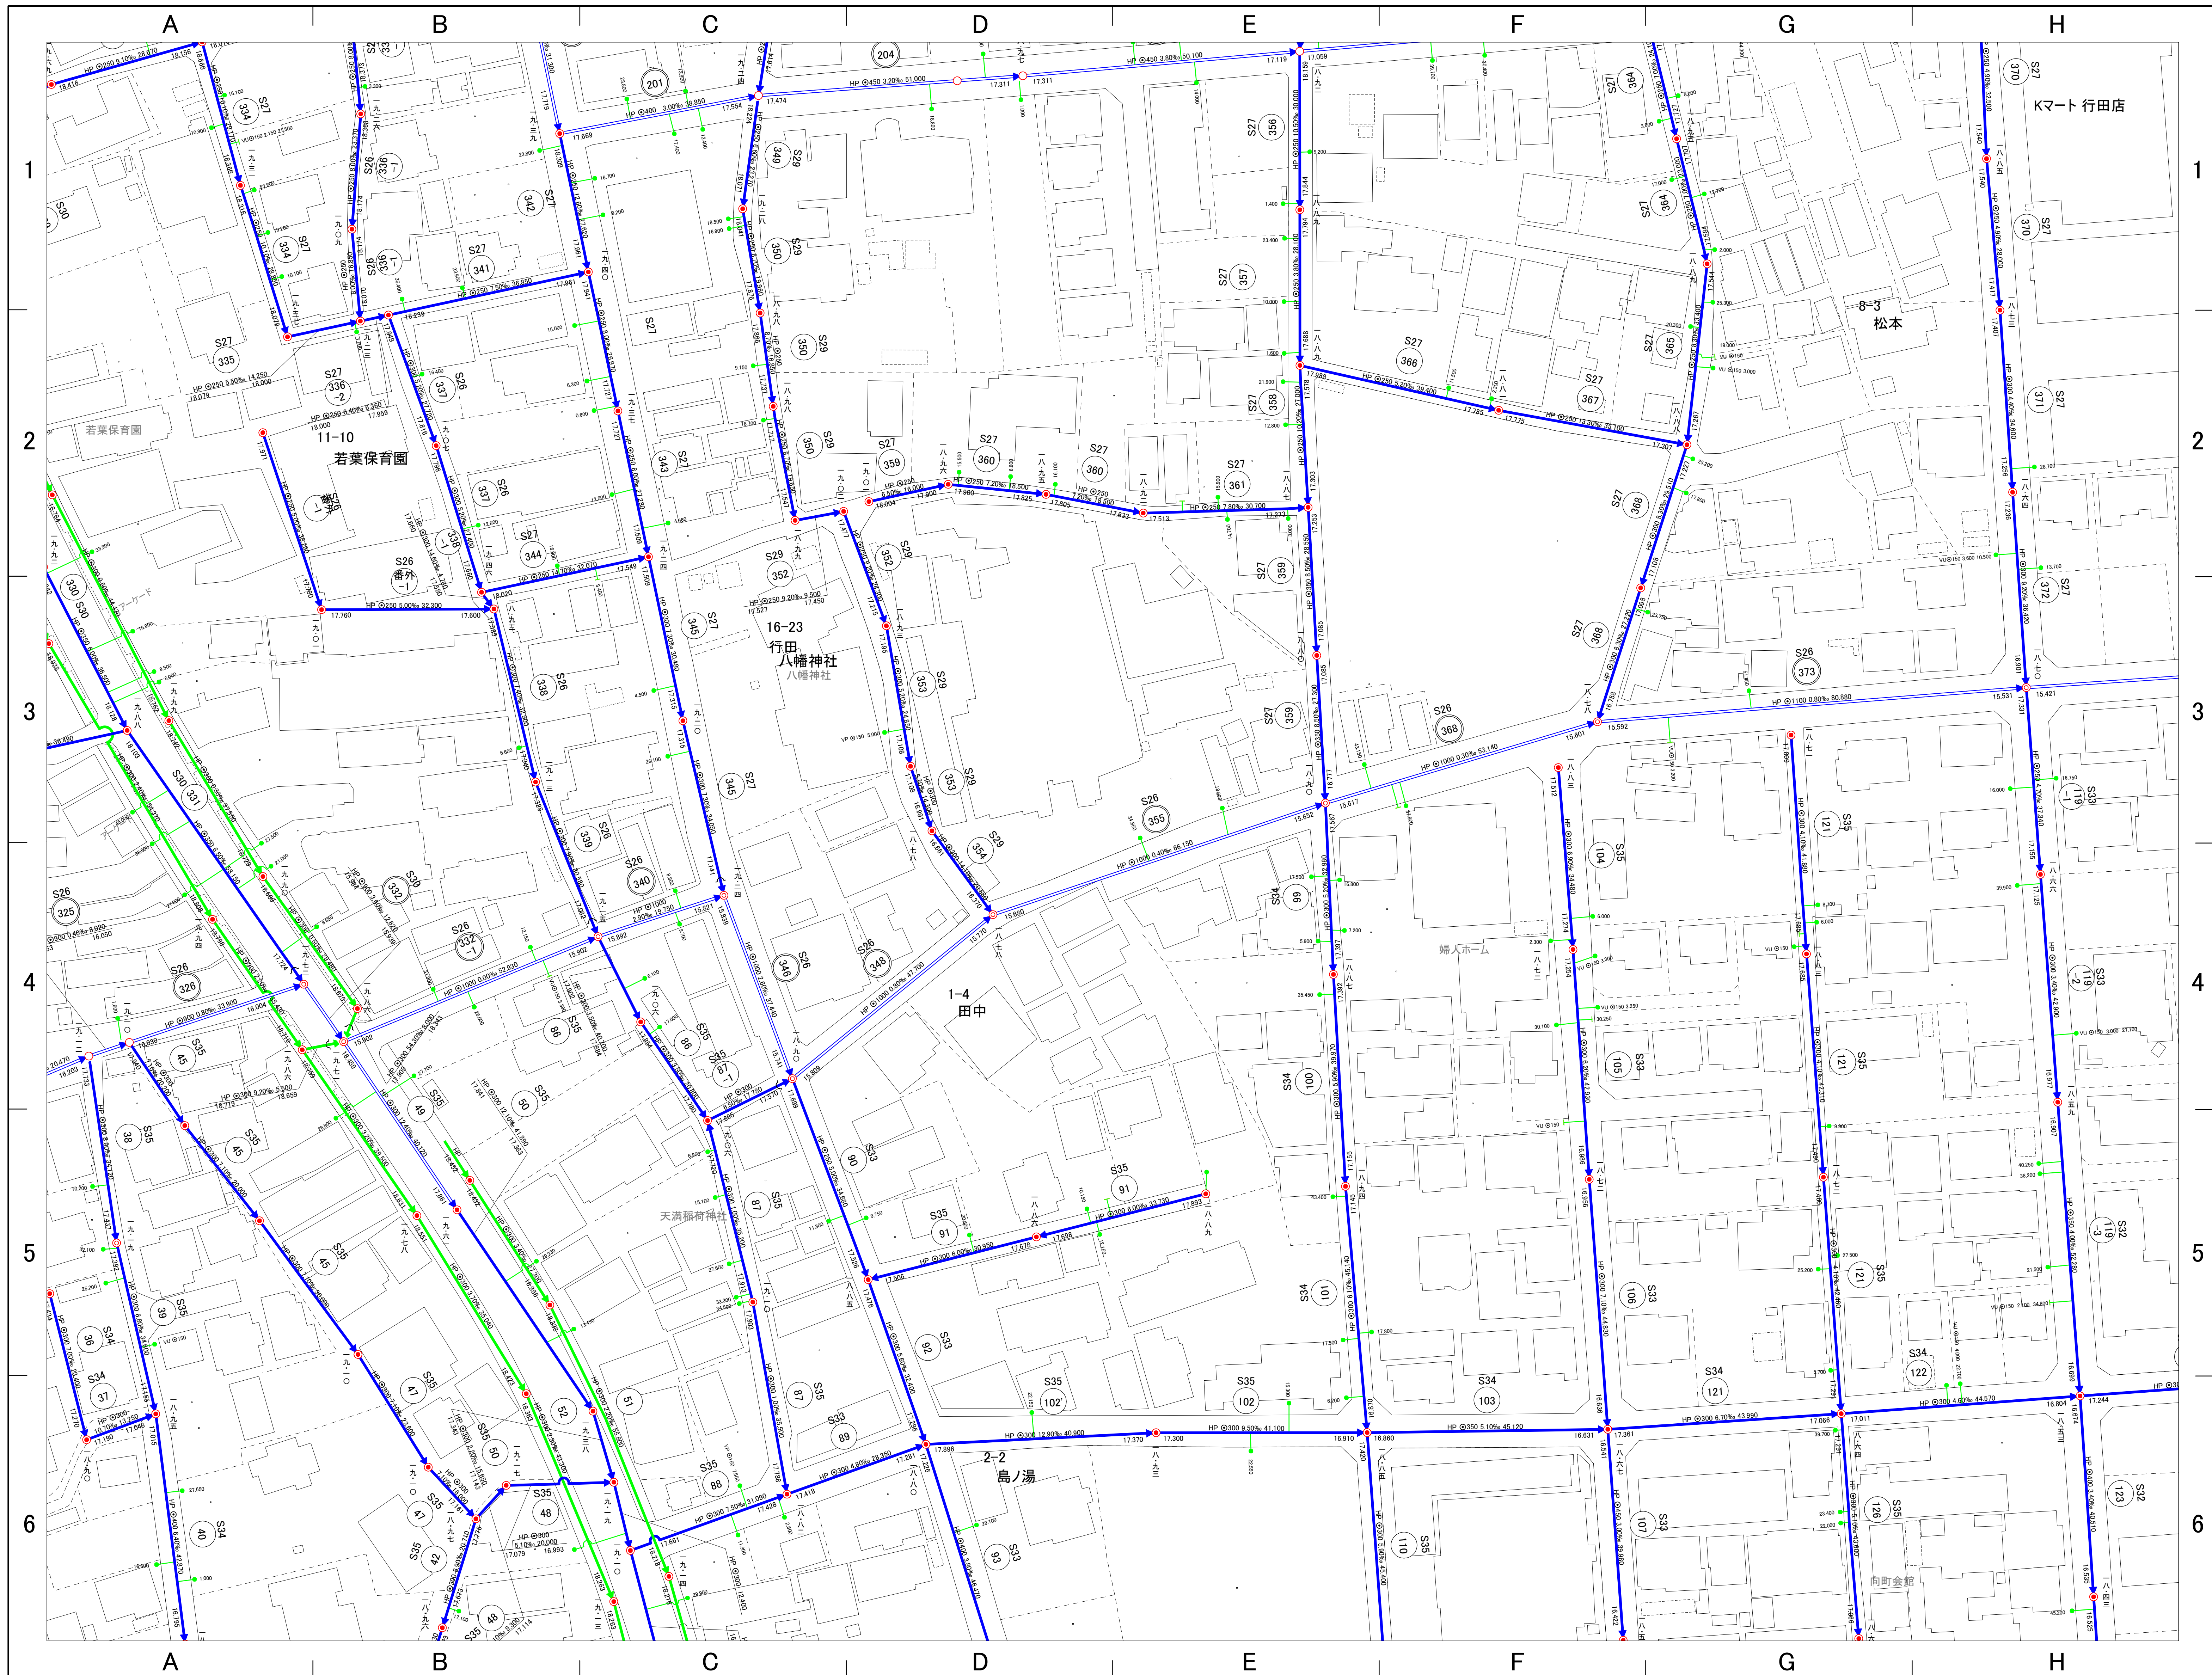

20-17	20-18	20-19
20-22	20-23	20-24
26-02	26-03	26-04

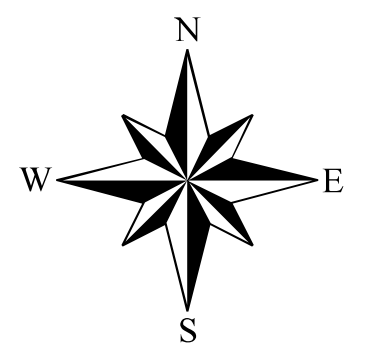

凡 例	
	処 理 分 区 界
	排 水 区 界
	幹 線 管 渠
	枝 線 管 渠
	圧 送 管 渠
	雨 水 管 渠
	0号マンホール (内径 75cm)
	A 1号マンホール (60×90)
	1号マンホール (内径 90cm)
	2号マンホール (内径 120cm)
	3号マンホール (内径 150cm)
	4号マンホール (内径 180cm)
	5号マンホール (内径 230cm)
	特 殊 マ ン ホ ー ル
	小型マノール(レジ・内径30cm)
	小型マノール(塩ビ・内径20cm)
	小型マノール(塩ビ・内径30cm)
	小型マノール(コンクリート・内径 40cm)
	小型マノール(コンクリート・内径 50cm)
	小型マノール(その他)
	副管付マンホール
	型 不 明 マ ン ホ ー ル
	ポンプマンホール
	汚 水 マ ス (合 流)
	汚 水 マ ス (分 流)
	取 付 管 (合 流)
	取 付 管 (分 流)
	排 水 施 設 マ ス
	排 水 施 設 管 渠
	栓 止 め (合 流)
	栓 止 め (分 流)
	栓 止 め (排水施設)
	雨 水 マ ス
	吐 き 口
	伏 せ 越 し
	管 径
1.5%	勾 配
30.00	マンホール間距離
2.724	管 底 高
	地 盤 高
断面 上地内への位置	
VU	硬質塩化ビニル管
(VU)	推進・硬質塩化ビニル管
VP	硬質塩化ビニル管
HP	鉄筋コンクリート管
(HP)	推進・鉄筋コンクリート管
DIP	ダクタイル鋳鉄管
(DIP)	推進・ダクタイル鋳鉄管
FRP	強化プラスチック複合管
PRP	リブ付硬質塩化ビニル管

計画機関 埼玉県行田市
作業機関 フジ地中情報株式会社