


行田市下水道台帳図

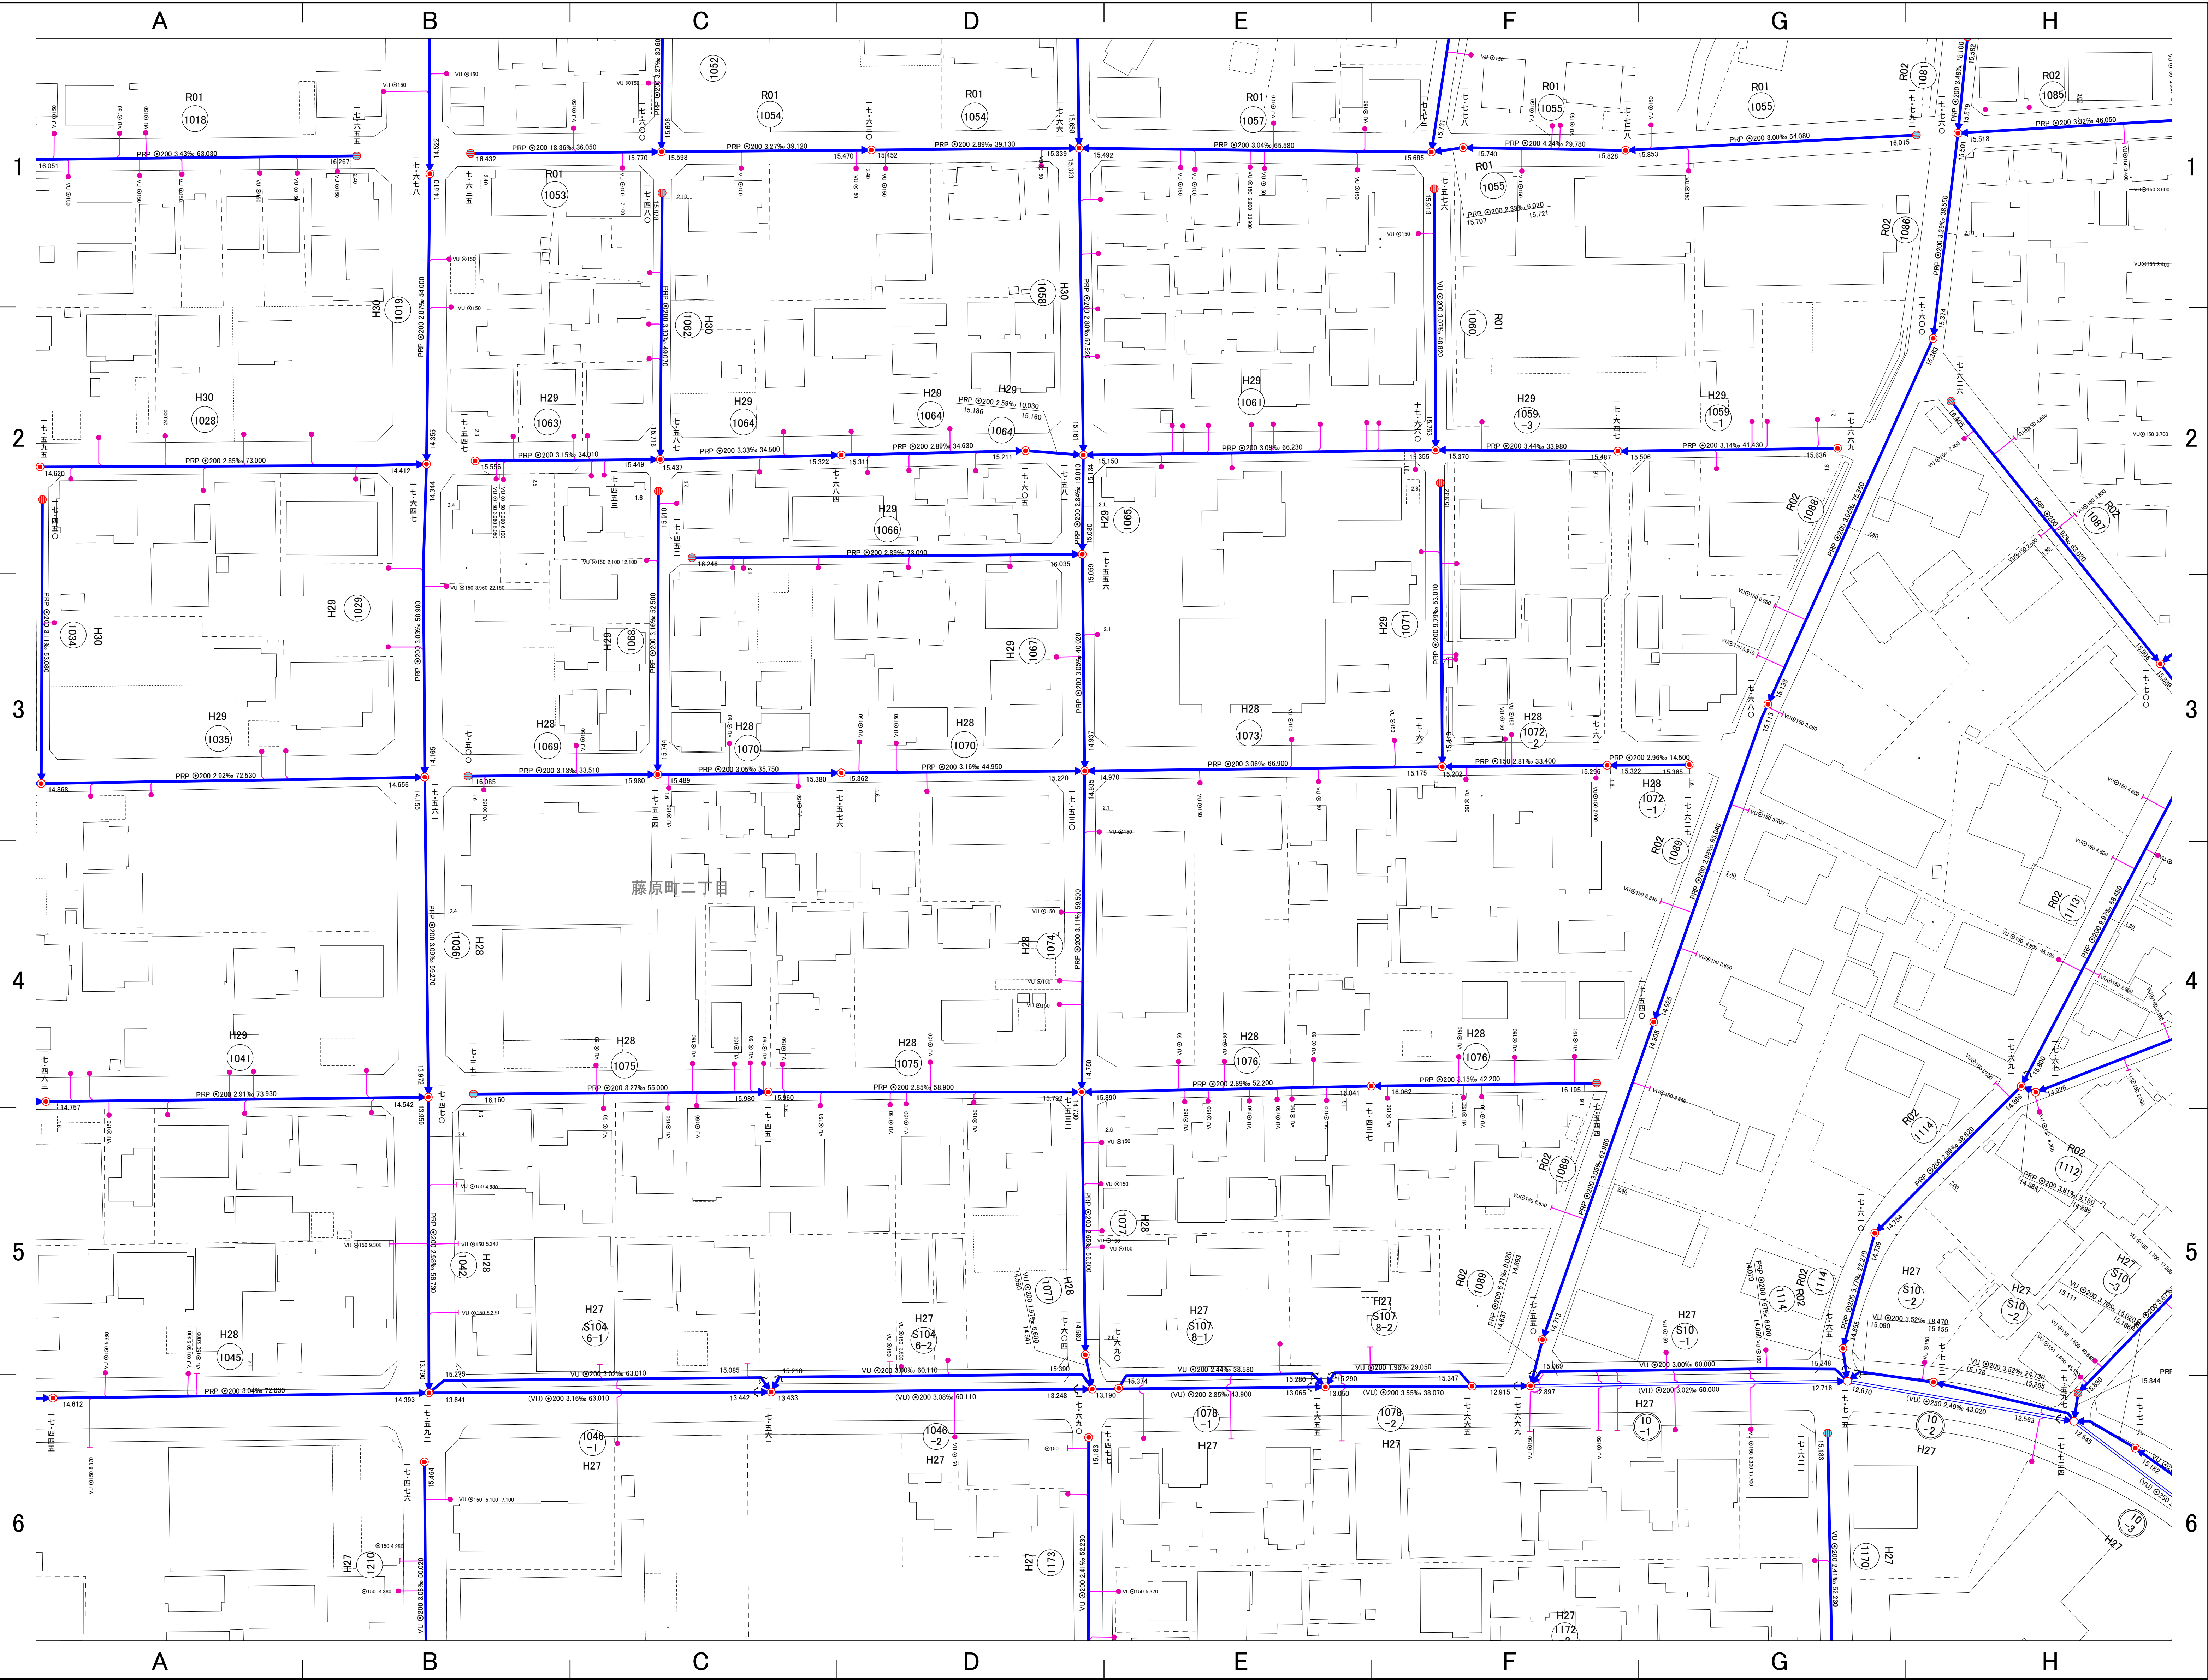

21-02	21-03	21-04
21-07	21-08	21-09
21-12	21-13	21-14



- 凡 例
- 処理分界区
 - 排水区界
 - 幹線管渠
 - 枝線管渠
 - 圧送管渠
 - 雨水管渠
 - 0号マンホール (内径75cm)
 - A1号マンホール (60×90)
 - 1号マンホール (内径90cm)
 - 2号マンホール (内径120cm)
 - 3号マンホール (内径150cm)
 - 4号マンホール (内径180cm)
 - 5号マンホール (内径230cm)
 - 特殊マンホール
 - 小型マンホール(レン・内径30cm)
 - 小型マンホール(塩ビ・内径20cm)
 - 小型マンホール(塩ビ・内径30cm)
 - 小型マンホール(コクリト・内径40cm)
 - 小型マンホール(コクリト・内径50cm)
 - 小型マンホール(その他)
 - 副管付マンホール
 - 型不明マンホール
 - ポンプマンホール
 - 汚水マス(合流)
 - 汚水マス(分流)
 - 取付管(合流)
 - 取付管(分流)
 - 排水施設マス
 - 排水施設管渠
 - 栓止め(合流)
 - 栓止め(分流)
 - 栓止め(排水施設)
 - 雨水マス
 - 吐き口
 - 伏せ越し
 - 管径
 - 1.5% 勾配
 - 30.00 マンホール間距離
 - 2.724 管底高
 - 地盤高
 - VU 硬質塩化ビニル管
 - (VU) 推進・硬質塩化ビニル管
 - VP 硬質塩化ビニル管
 - HP 鉄筋コンクリート管
 - (HP) 推進・鉄筋コンクリート管
 - DIP ダクタイル鋳鉄管
 - (DIP) 推進・ダクタイル鋳鉄管
 - FRP 強化プラスチック複合管
 - PRP リブ付硬質塩化ビニル管

作業機関
計画機関
フジ地中情報株式会社
埼玉県行田市

