



行田市下水道台帳図

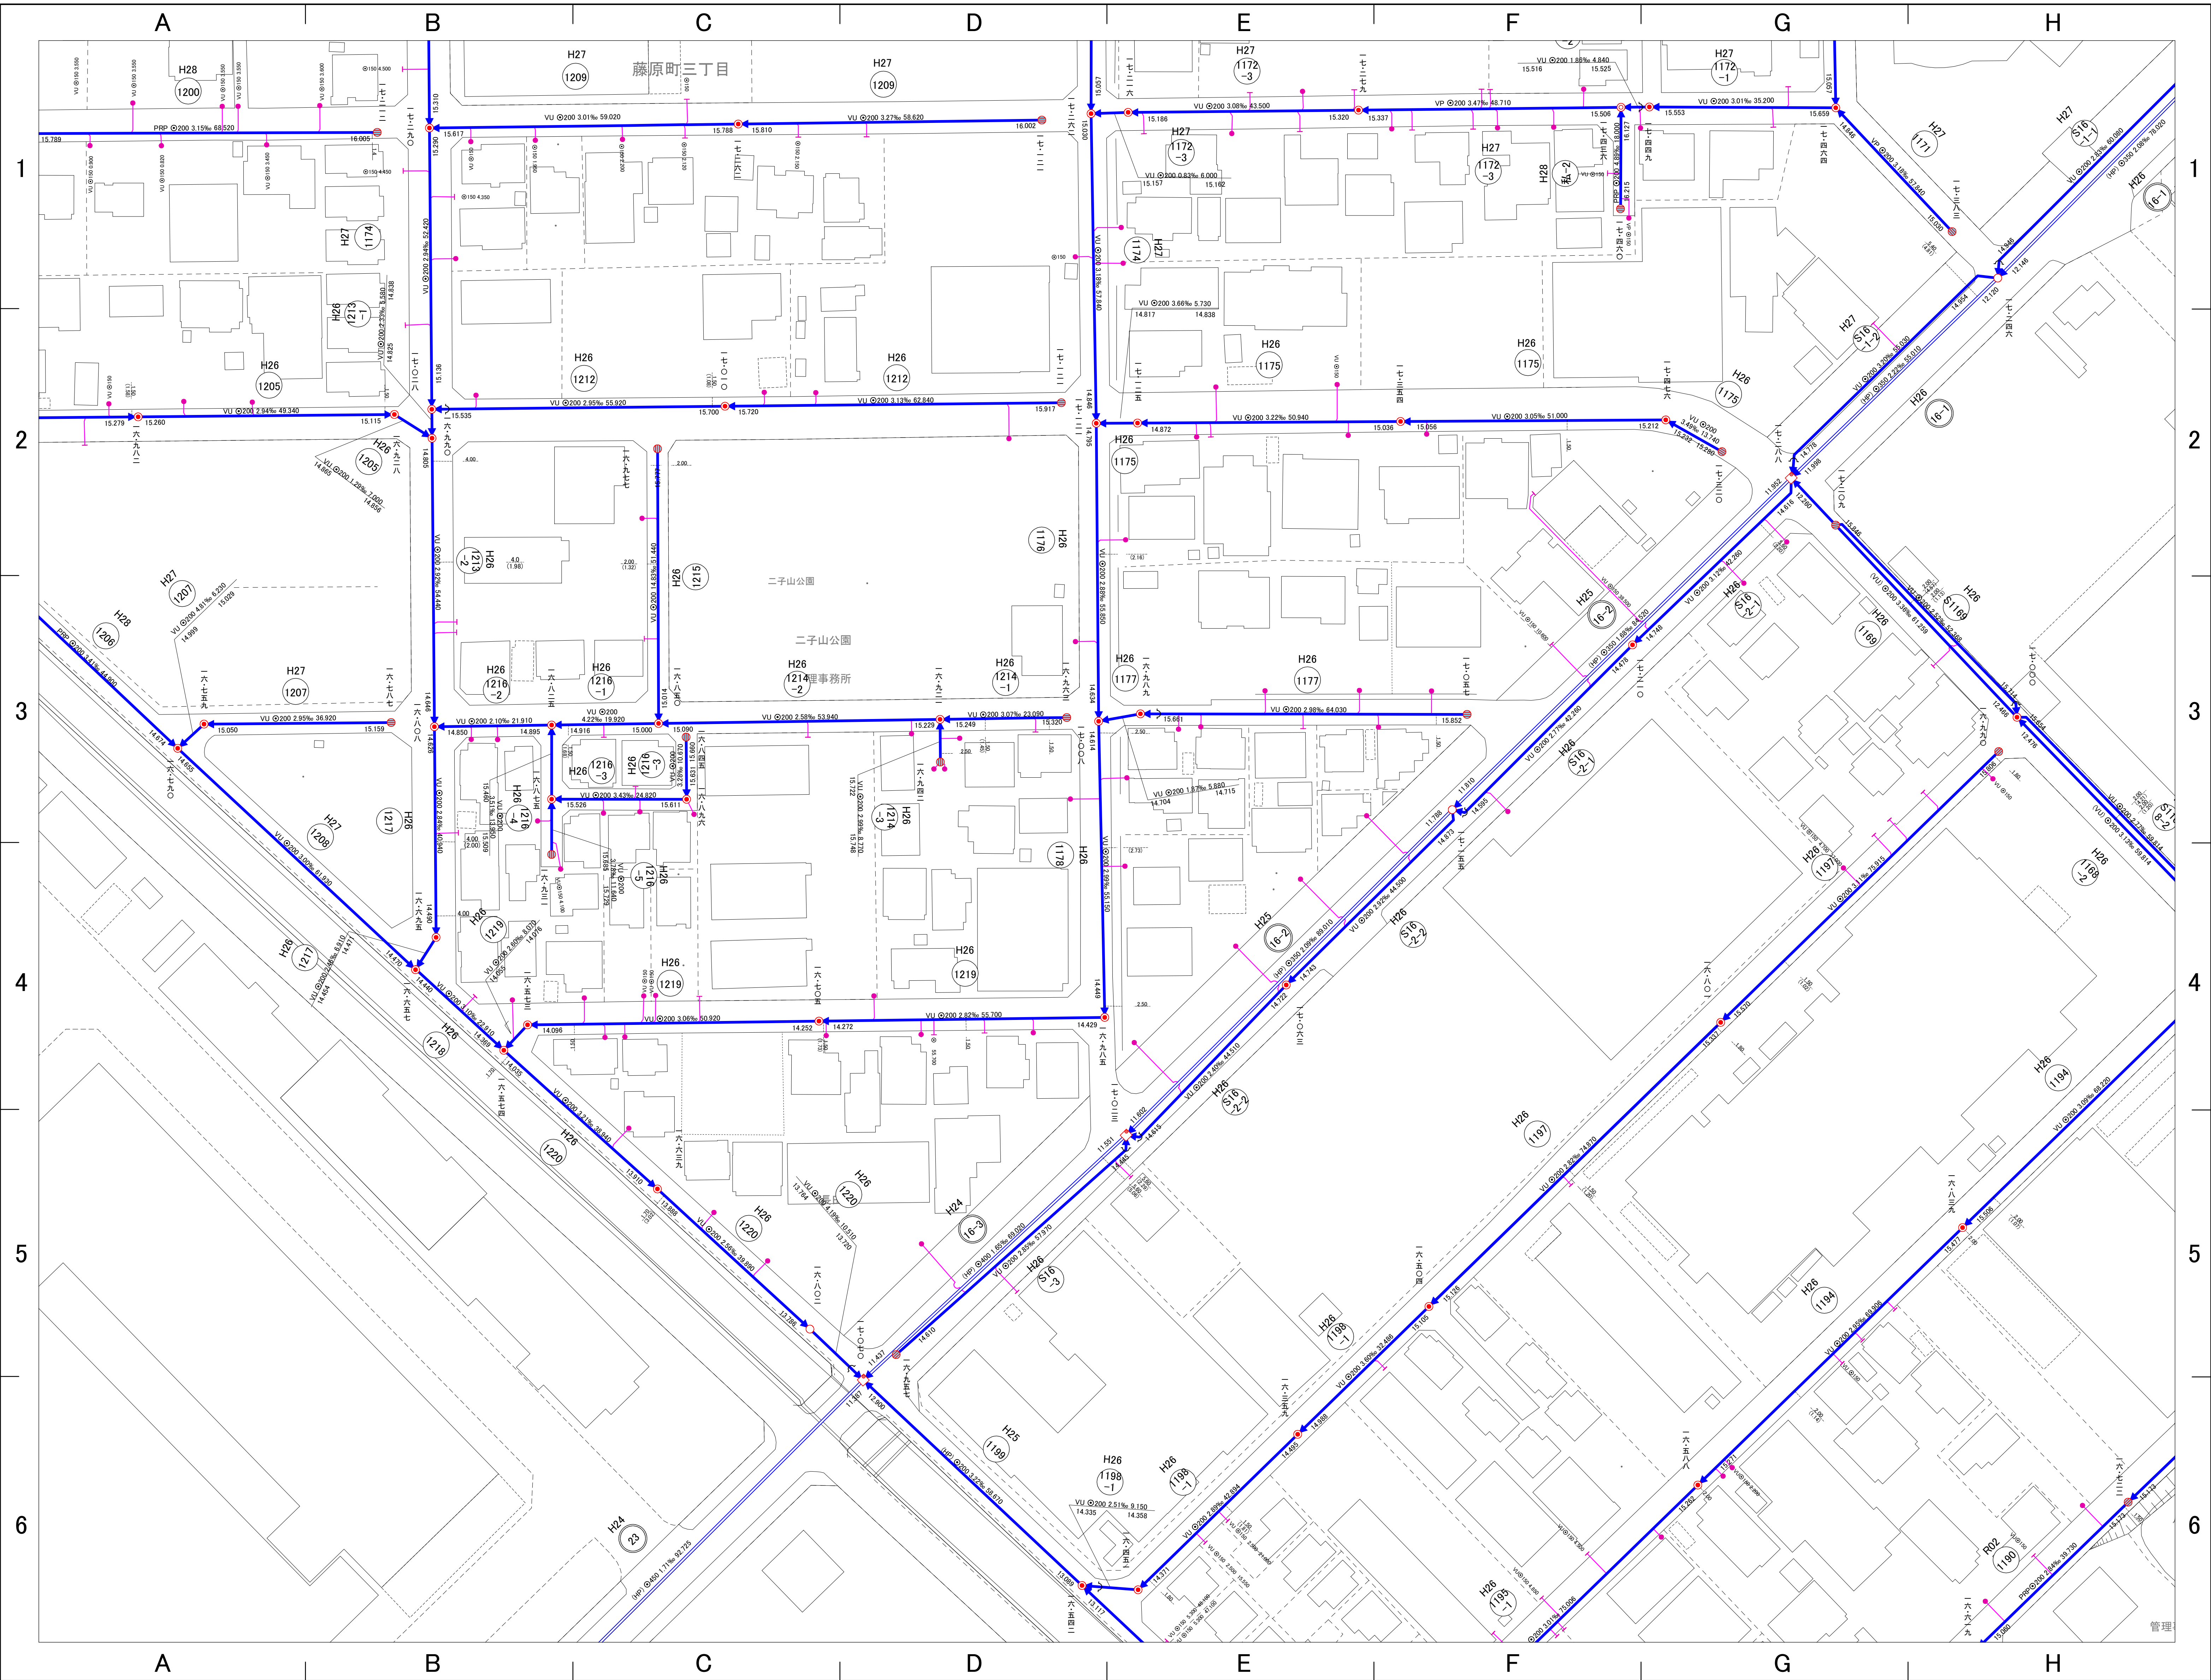

21-07	21-08	21-09
21-12	21-13	21-14
21-17	21-18	21-19

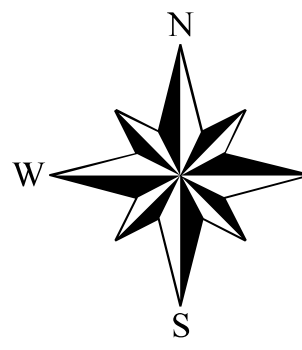

凡 例	
-----	処理分界区界
-----	排水区界
○	幹線管渠
○	枝線管渠
○	圧送管渠
○	雨水管渠
○	0号マンホール (内径75cm)
○	A1号マンホール (60×90)
○	1号マンホール (内径90cm)
○	2号マンホール (内径120cm)
○	3号マンホール (内径150cm)
○	4号マンホール (内径180cm)
○	5号マンホール (内径230cm)
○	特殊マンホール
○	小型マンホール(レジン・内径30cm)
○	小型マンホール(塩ビ・内径20cm)
○	小型マンホール(塩ビ・内径30cm)
○	小型マンホール(コクリート・内径40cm)
○	小型マンホール(コクリート・内径50cm)
○	小型マンホール(その他)
○	副管付マンホール
○	型不明マンホール
○	ポンプマンホール
○	汚水マス(合流)
○	汚水マス(分流)
○	取付管(合流)
○	取付管(分流)
○	排水施設マス
○	排水施設管渠
○	栓止め(合流)
○	栓止め(分流)
○	栓止め(排水施設)
○	雨水マス
○	吐き口
○	伏せ越し
○	管径
○	勾配
○	マンホール間距離
○	管底高
○	地盤高
○	管底高
○	地盤高
VU	硬質塩化ビニル管
(VU)	推進・硬質塩化ビニル管
VP	硬質塩化ビニル管
HP	鉄筋コンクリート管
(HP)	推進・鉄筋コンクリート管
DIP	ダクタイル鋳鉄管
(DIP)	推進・ダクタイル鋳鉄管
FRP	強化プラスチック複合管
PRP	リップ付硬質塩化ビニル管

計画機関 埼玉県行田市
作業機関 フジ地中情報株式会社