



行田市下水道台帳図

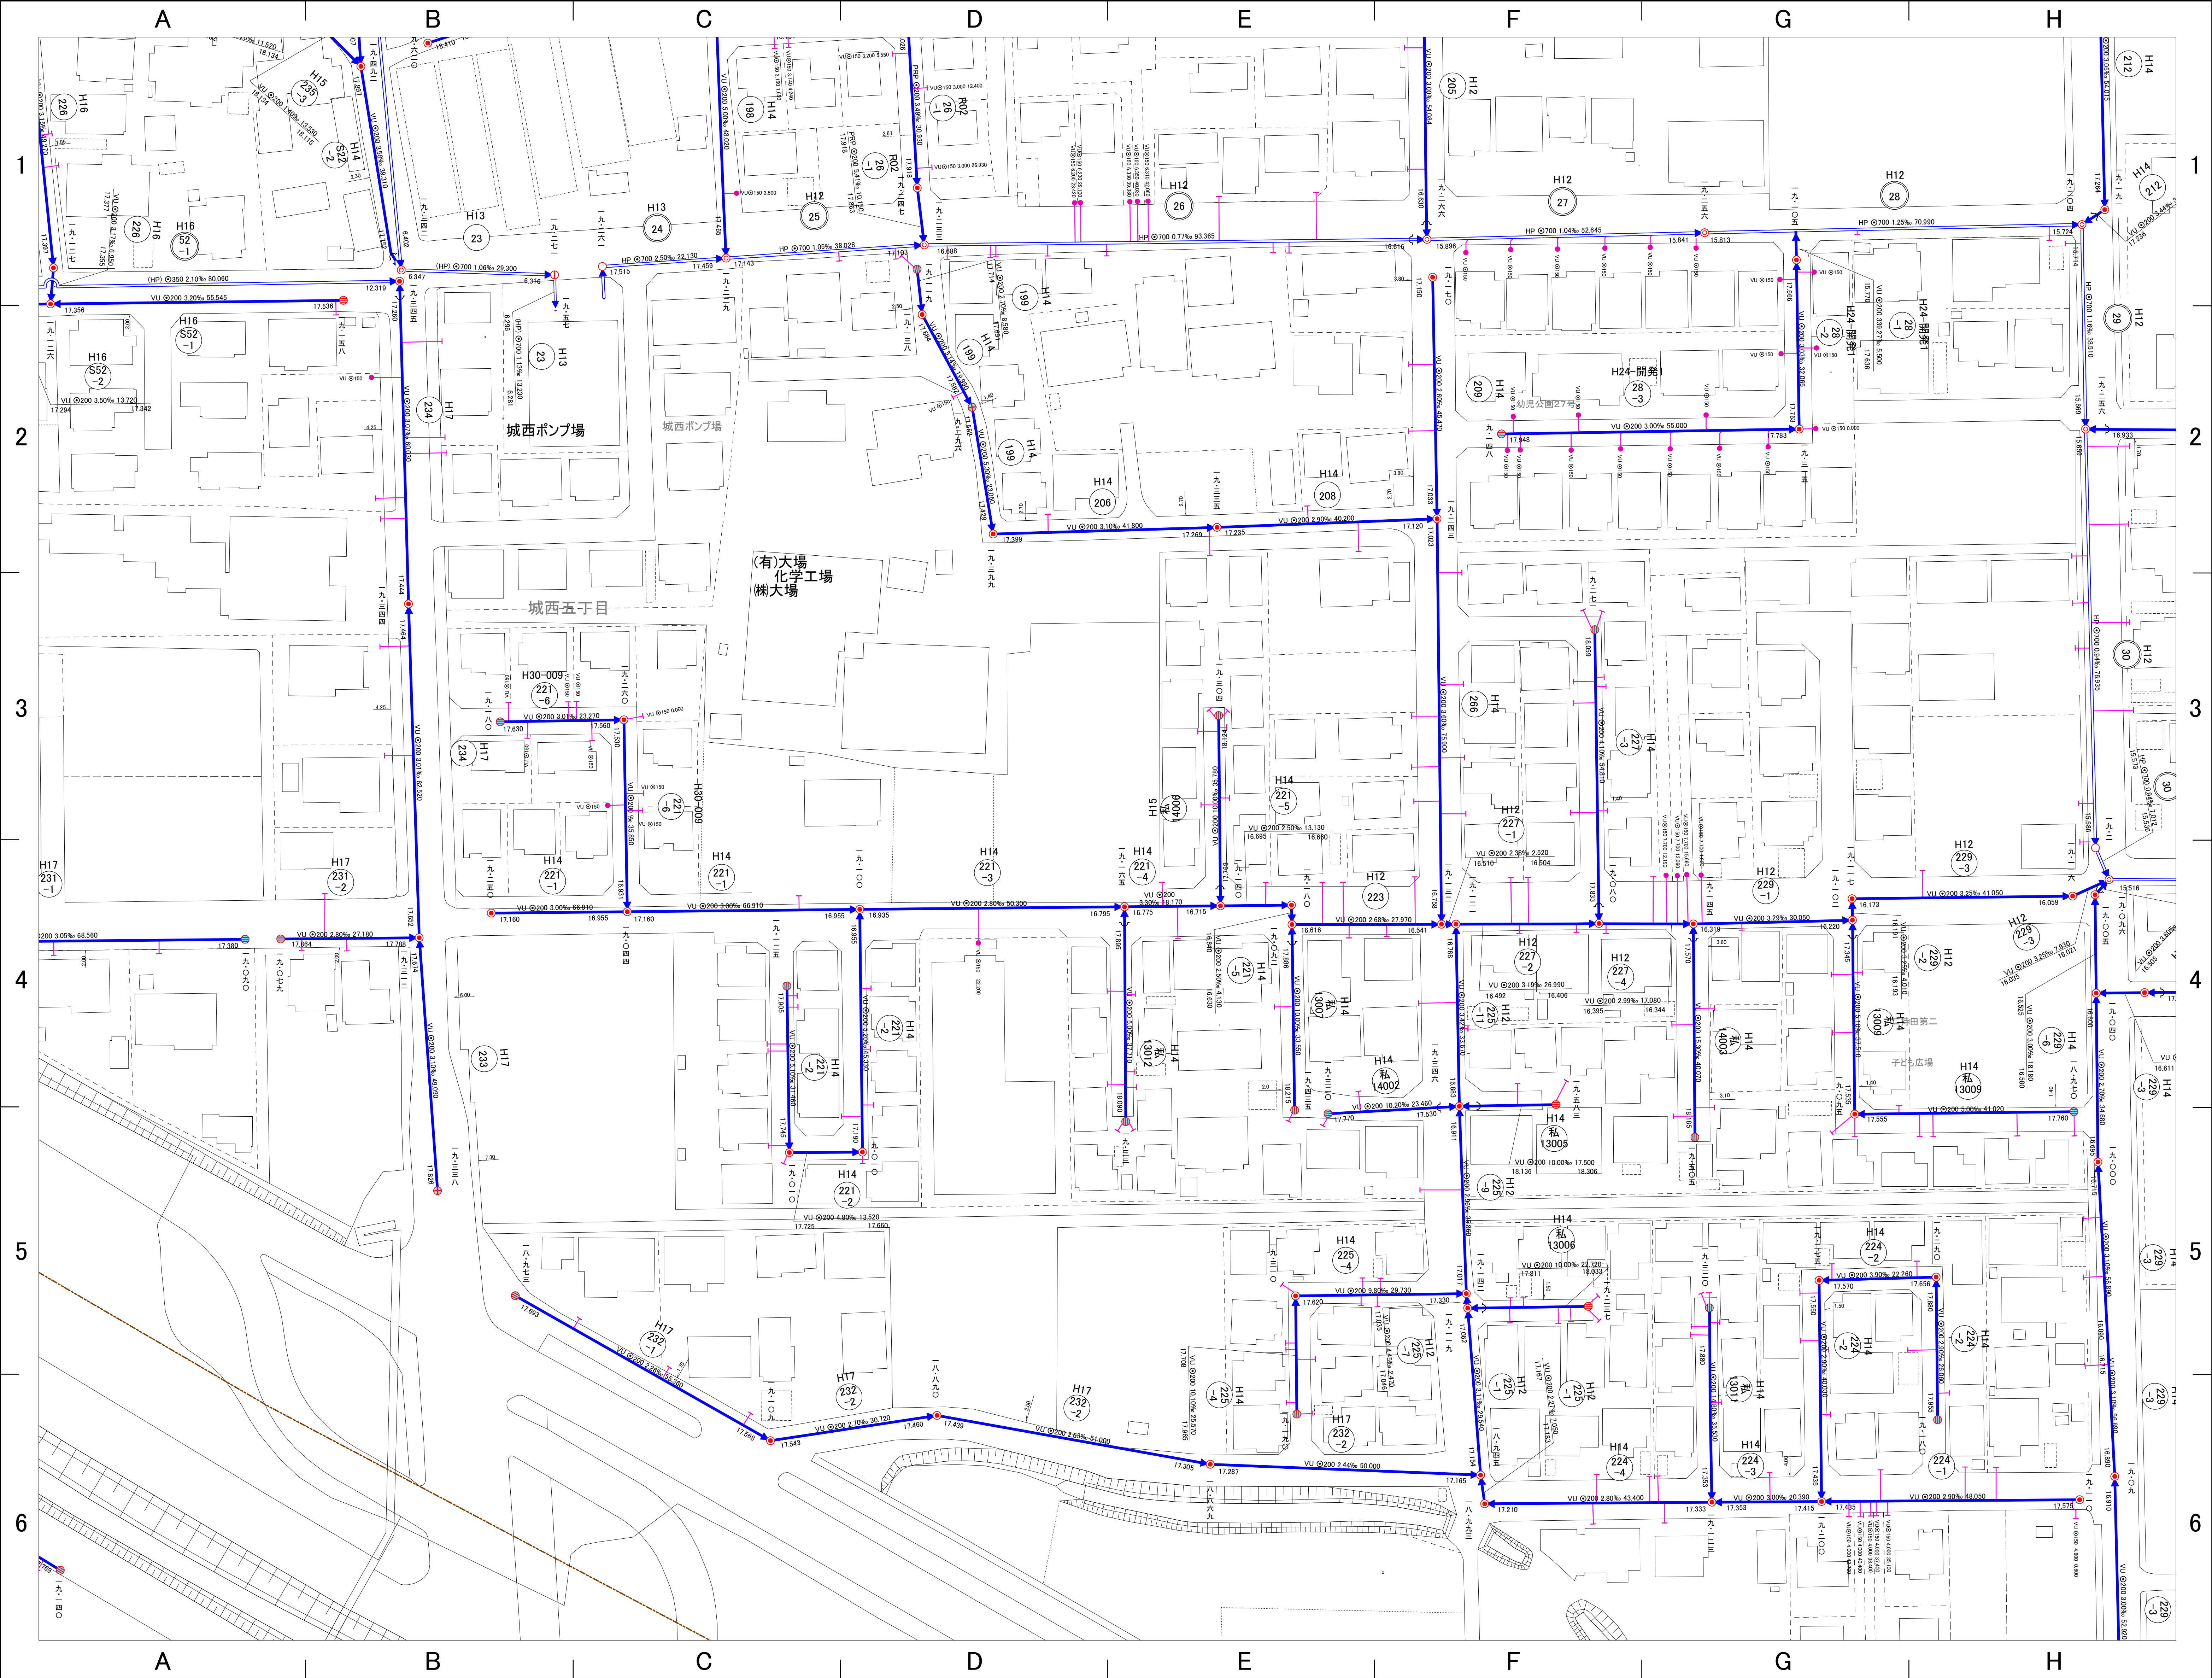

25-03	25-04	25-05
25-08	25-09	25-10
25-13	25-14	25-15

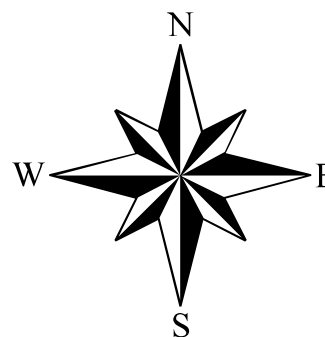

凡	例
---	処理分界区
---	排水区界
---	幹線管渠
---	枝線管渠
---	圧送管渠
---	雨水管渠
○	0号マンホール (内径75cm)
□	A1号マンホール (60×90)
○	1号マンホール (内径90cm)
○	2号マンホール (内径120cm)
○	3号マンホール (内径150cm)
○	4号マンホール (内径180cm)
○	5号マンホール (内径230cm)
○	特殊マンホール
○	小型マンホール(レジン・内径30cm)
○	小型マンホール(塩ビ・内径20cm)
○	小型マンホール(塩ビ・内径30cm)
○	小型マンホール(コクリット・内径40cm)
○	小型マンホール(コクリット・内径50cm)
○	小型マンホール(その他)
○	副管付マンホール
○	型不明マンホール
○	ポンプマンホール
○	汚水マス(合流)
○	汚水マス(分流)
○	取付管(合流)
○	取付管(分流)
○	排水施設マス
○	排水施設管渠
○	栓止め(合流)
○	栓止め(分流)
○	栓止め(排水施設)
○	雨水マス
○	吐き口
○	伏せ越し
○	マンホール間距離
○	管底高
○	地盤高
○	硬質塩化ビニル管
○	推進・硬質塩化ビニル管
○	硬質塩化ビニル管
○	鉄筋コンクリート管
○	推進・鉄筋コンクリート管
○	ダクタイル鋳鉄管
○	推進・ダクタイル鋳鉄管
○	強化プラスチック複合管
○	リフ付硬質塩化ビニル管

計画機関 埼玉県行田市
作業機関 フジ地中情報株式会社