



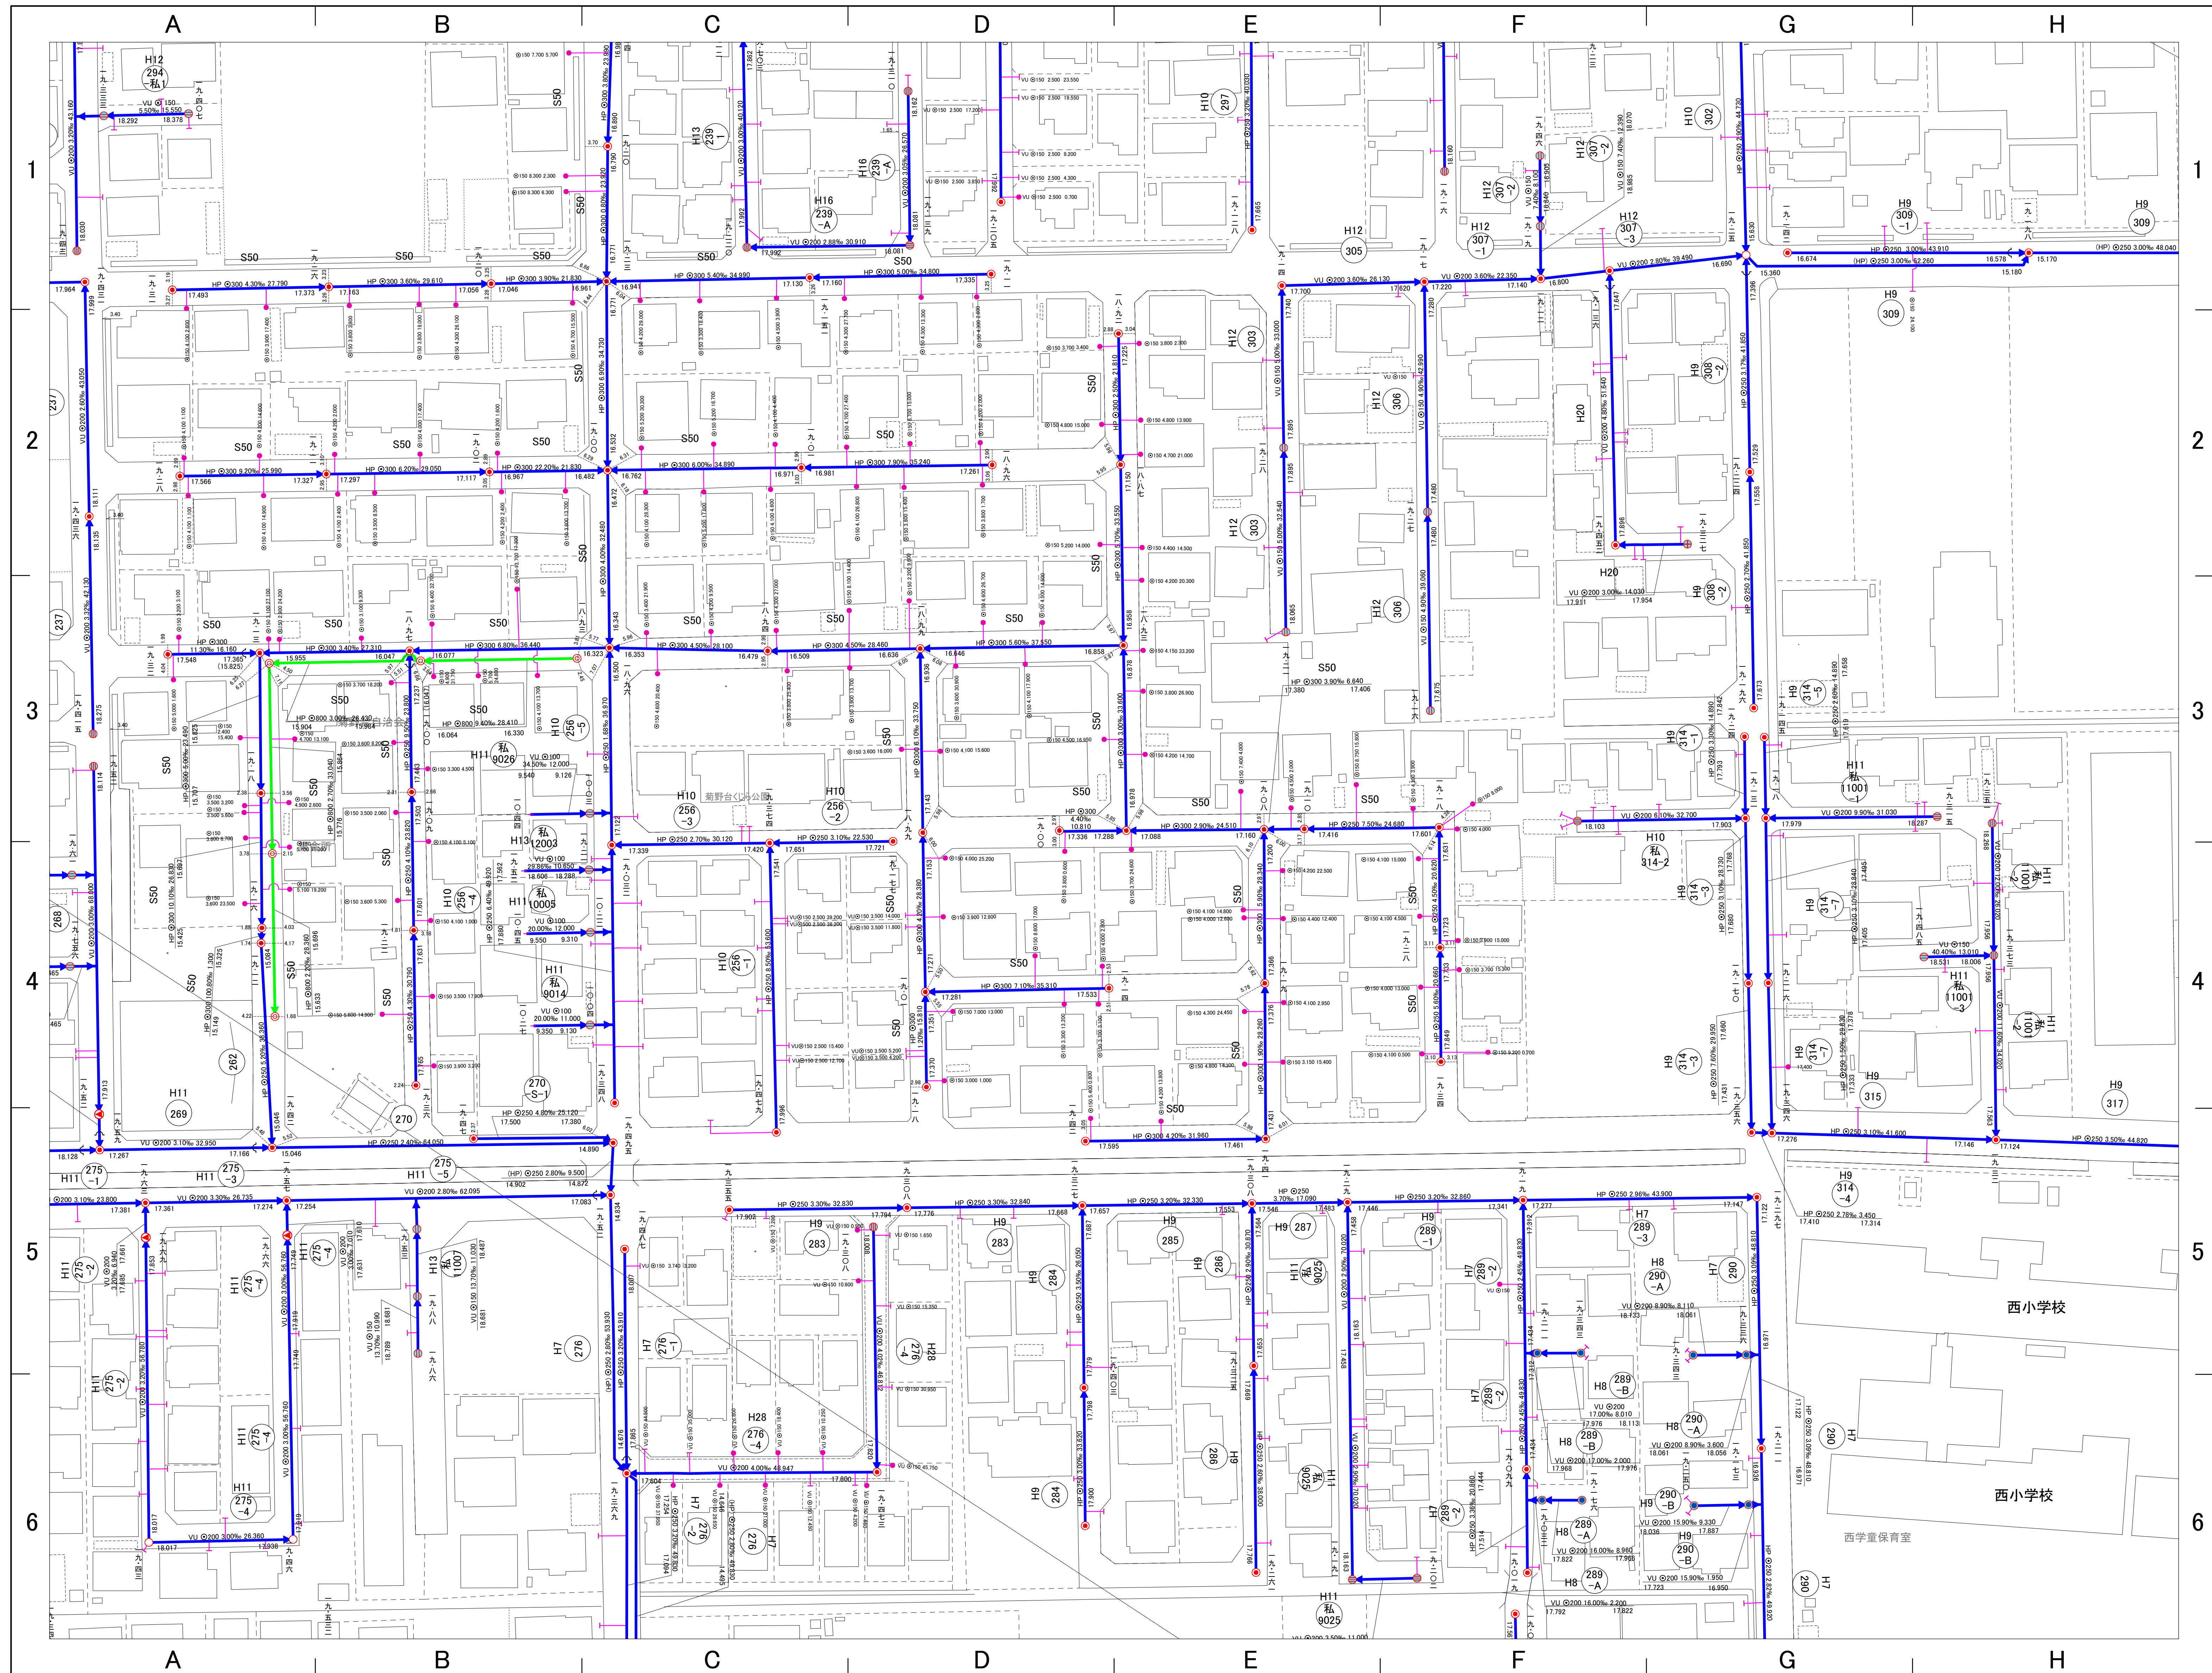

25-07	25-08	25-09
25-12	25-13	25-14
25-17	25-18	25-19

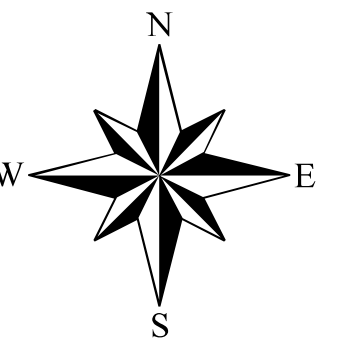

凡 例	
---	処理分界区
---	排水区界
---	幹線管渠
---	枝線管渠
---	圧送管渠
---	雨水管渠
●	0号マンホール (内径75cm)
○	A1号マンホール (60×90)
○	1号マンホール (内径90cm)
○	2号マンホール (内径120cm)
○	3号マンホール (内径150cm)
○	4号マンホール (内径180cm)
○	5号マンホール (内径230cm)
○	特殊マンホール
○	小型マンホール(レン・内径30cm)
○	小型マンホール(塩ビ・内径20cm)
○	小型マンホール(塩ビ・内径30cm)
○	小型マンホール(コンクリート・内径40cm)
○	小型マンホール(コンクリート・内径50cm)
○	小型マンホール(その他)
○	副管付マンホール
○	型不明マンホール
○	ポンプマンホール
---	汚水マス(合流)
---	汚水マス(分流)
---	取付管(合流)
---	取付管(分流)
---	排水施設マス
---	排水施設管渠
---	栓止め(合流)
---	栓止め(分流)
---	栓止め(排水施設)
○	雨水マス
○	吐き口
○	伏せ越し
○	勾配
○	マンホール間距離
○	管底高
○	地盤高
VU	硬質塩化ビニル管
(VU)	推進・硬質塩化ビニル管
VP	硬質塩化ビニル管
HP	鉄筋コンクリート管
(HP)	推進・鉄筋コンクリート管
DIP	ダクタイル鋳鉄管
(DIP)	推進・ダクタイル鋳鉄管
FRP	強化プラスチック複合管
PRP	リフ付硬質塩化ビニル管

作業機関
フジ地中情報株式会社

計画機関
埼玉県行田市