


行田市下水道台帳図

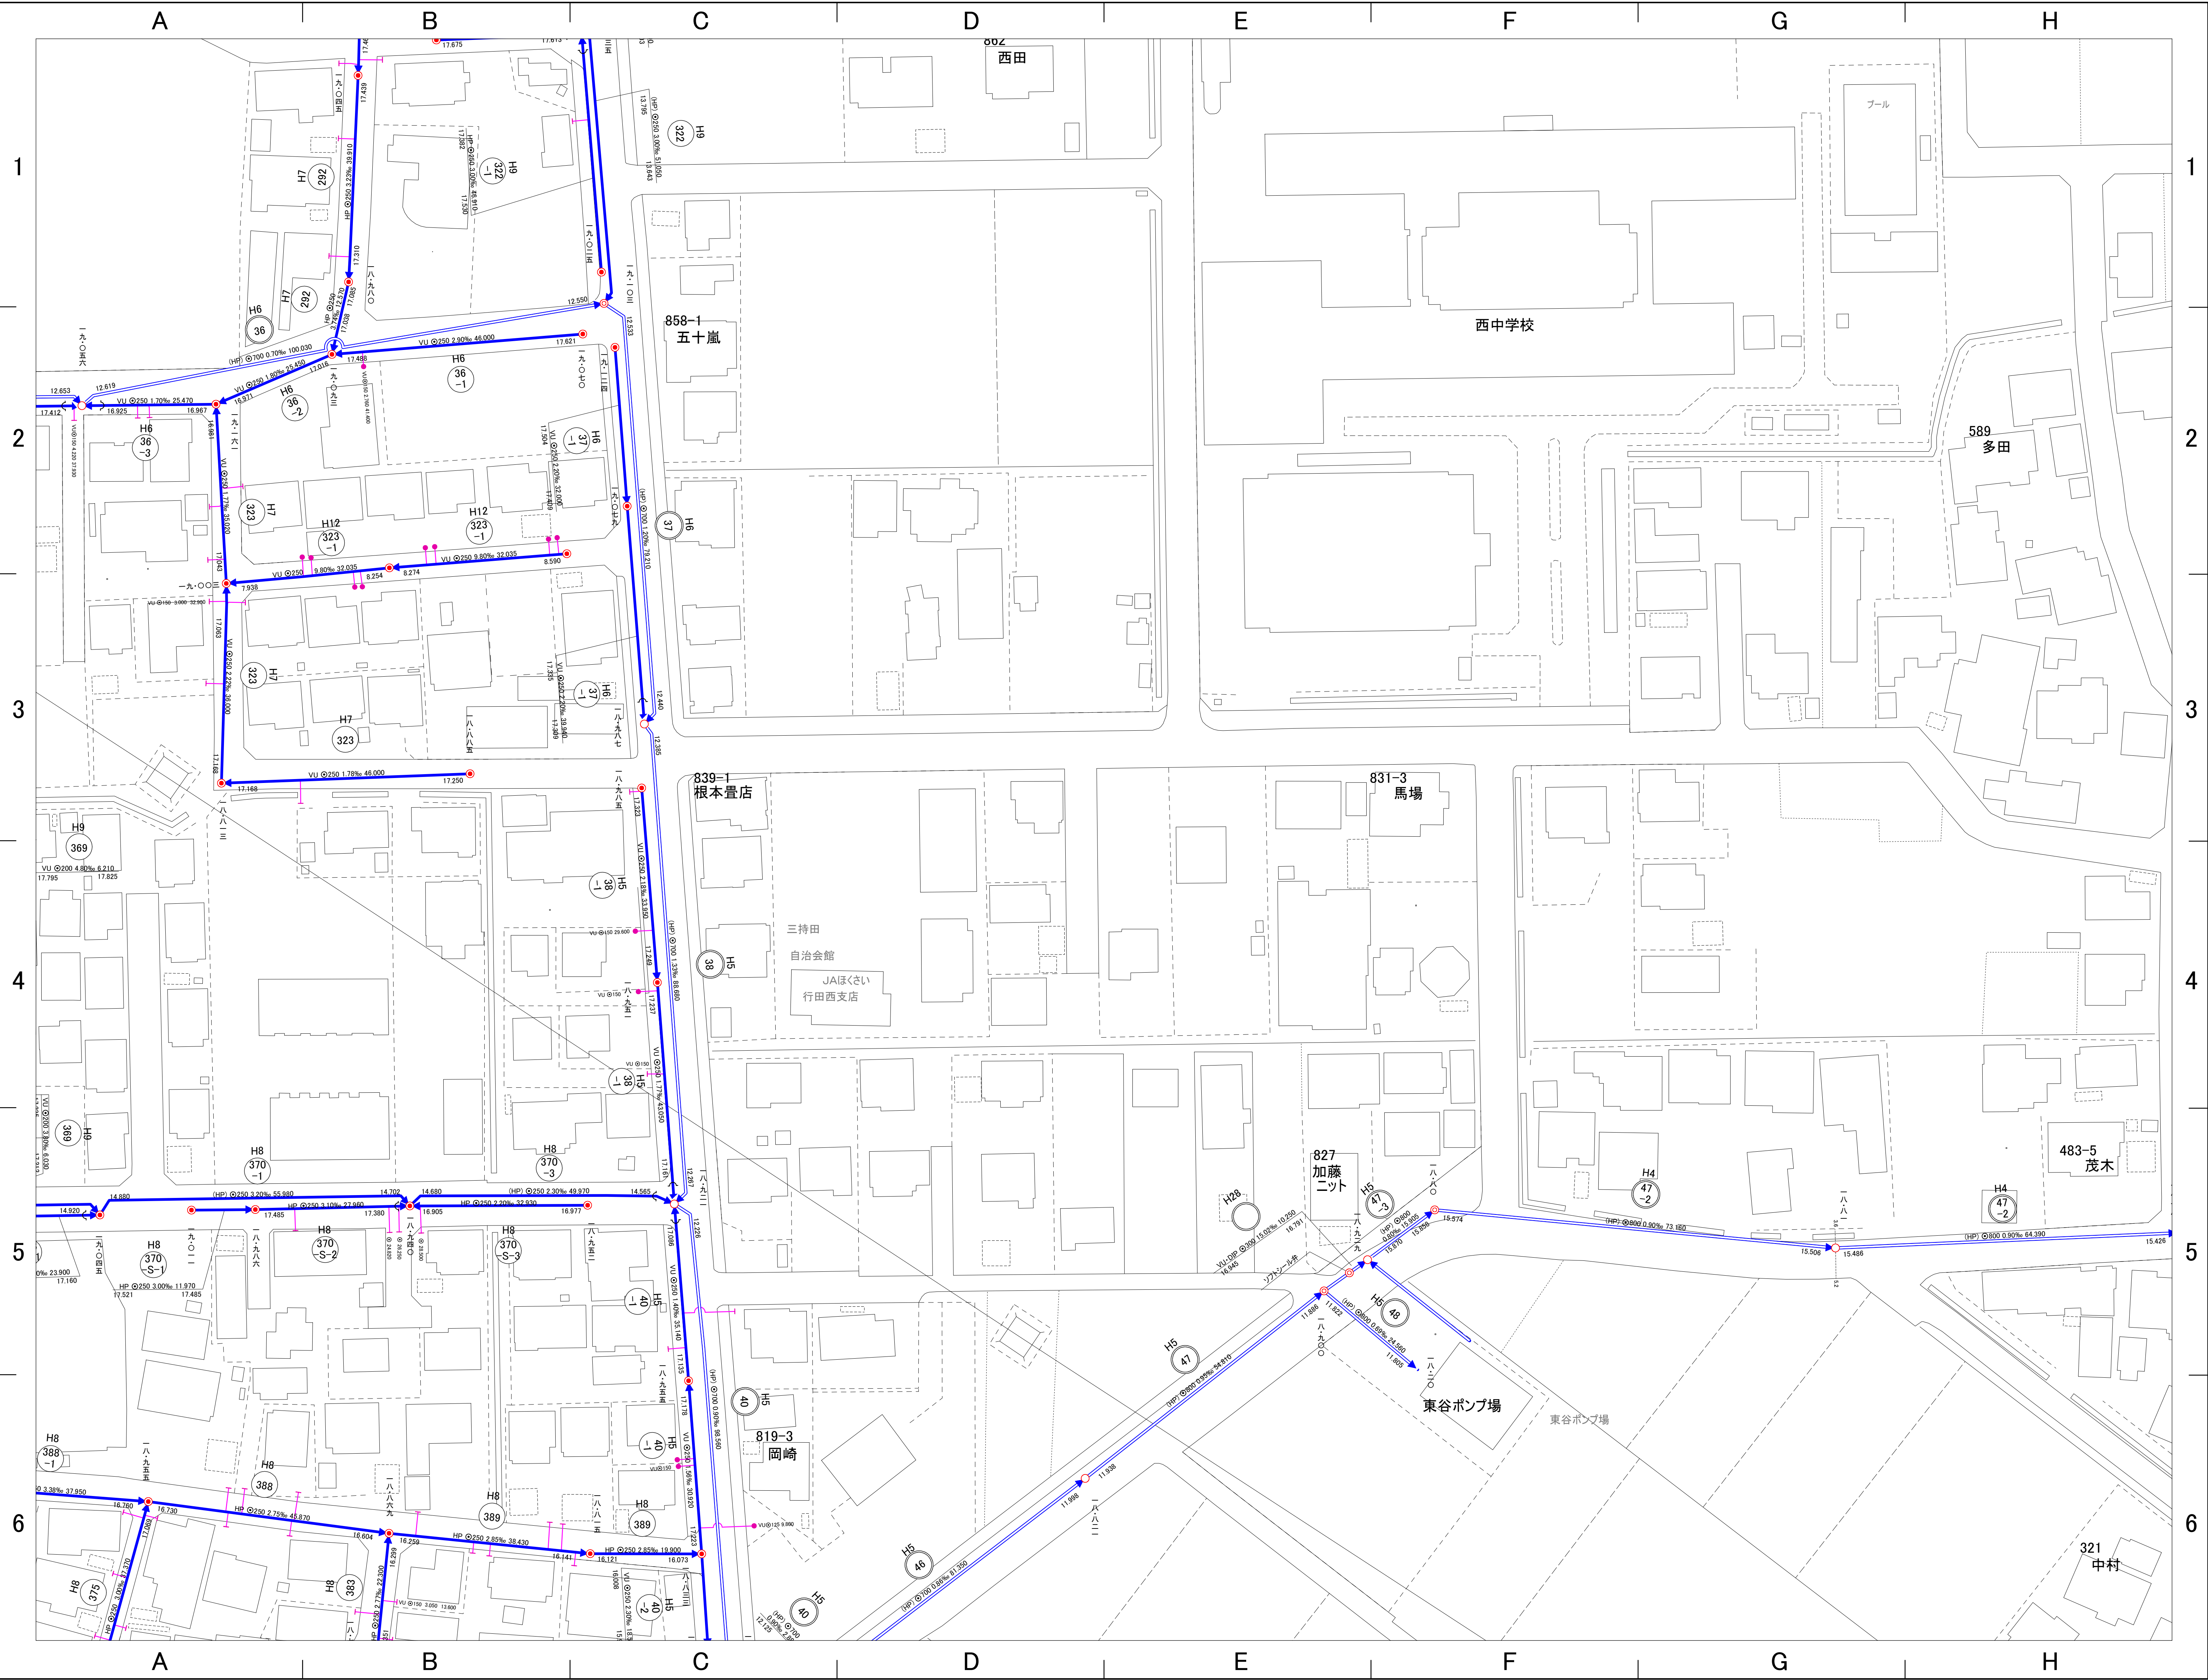

25-13	25-14	25-15
25-18	25-19	25-20
25-23	25-24	25-25



凡 例	
-----	処理分区界
-----	排水区界
○	幹線管渠
○	枝線管渠
==	圧送管渠
---	雨水管渠
△	0号マンホール (内径75cm)
□	A 1号マンホール (60×90)
●	1号マンホール (内径90cm)
○	2号マンホール (内径120cm)
○	3号マンホール (内径150cm)
○	4号マンホール (内径180cm)
○	5号マンホール (内径230cm)
□	特殊マンホール
○	小型マンホール(レジン・内径30cm)
○	小型マンホール(塩ビ・内径20cm)
○	小型マンホール(塩ビ・内径30cm)
○	小型マンホール(コクリート・内径40cm)
○	小型マンホール(コクリート・内径50cm)
○	小型マンホール(その他)
○	副管付マンホール
○	型不明マンホール
○	ポンプマンホール
●	汚水マス(合流)
●	汚水マス(分流)
●	取付管(合流)
●	取付管(分流)
●	排水施設マス
●	排水施設管渠
●	栓止め(合流)
●	栓止め(分流)
●	栓止め(排水施設)
○	雨水マス
○	吐き口
○	伏せ越し
○	管径
1.5%	勾配
30.00	マンホール間距離
2.724	管底高
2.724	地盤高
① 1.10 1.00	管径 管内への距離
② 1.10 1.00	管径 管内への距離
VU	硬質塩化ビニル管
(VU)	推進・硬質塩化ビニル管
VP	硬質塩化ビニル管
HP	鉄筋コンクリート管
(HP)	推進・鉄筋コンクリート管
DIP	ダクタイル鋳鉄管
(DIP)	推進・ダクタイル鋳鉄管
FRP	強化プラスチック複合管
PRP	リブ付硬質塩化ビニル管

計画機関 埼玉県行田市
作業機関 フジ地中情報株式会社

