



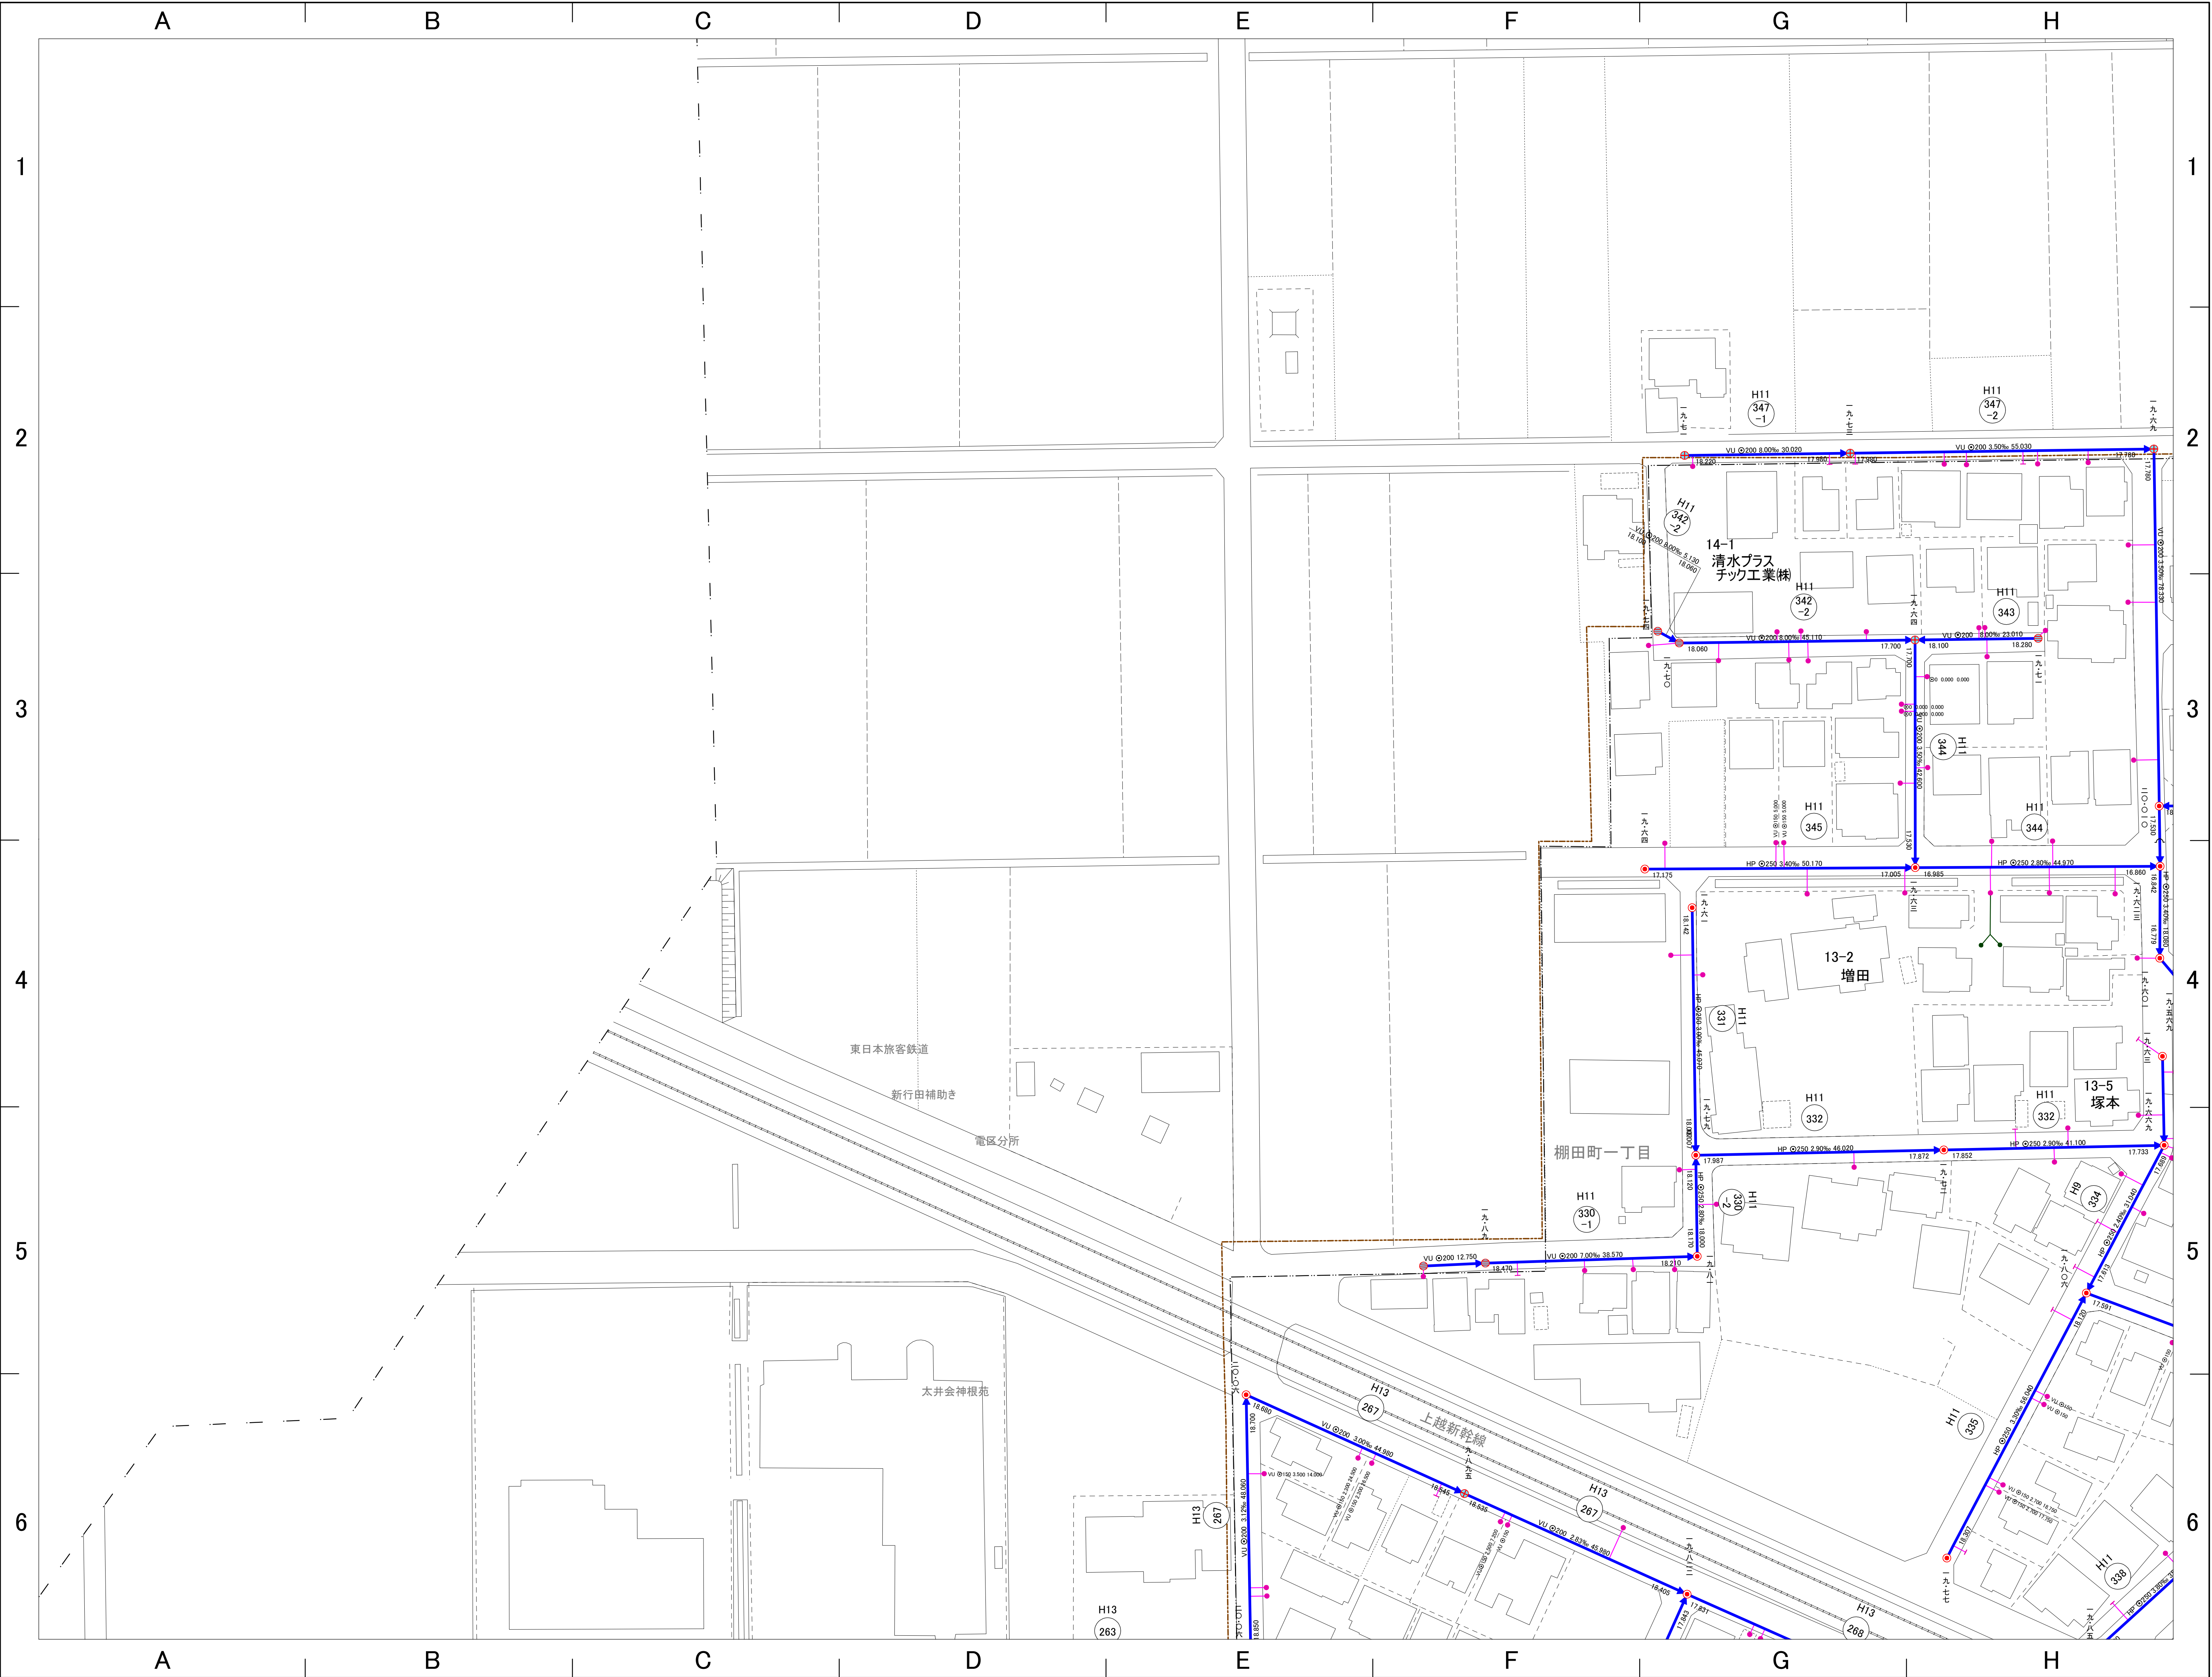

	25-16	25-17
	25-21	25-22
30-05	31-01	31-02

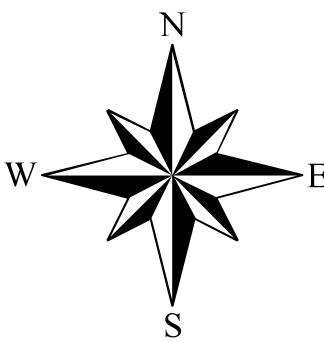

凡 例	
-----	処 理 分 区 界
-----	排 水 区 界
-----	幹 線 管 渠
-----	枝 線 管 渠
-----	圧 送 管 渠
-----	雨 水 管 渠
○	0号マンホール (内径75cm)
□	A1号マンホール (60×90)
●	1号マンホール (内径90cm)
○	2号マンホール (内径120cm)
○	3号マンホール (内径150cm)
○	4号マンホール (内径180cm)
○	5号マンホール (内径230cm)
□	特殊マンホール
○	小型マンホール(レジン・内径30cm)
○	小型マンホール(塩ビ・内径20cm)
○	小型マンホール(塩ビ・内径30cm)
○	小型マンホール(コクリト・内径40cm)
○	小型マンホール(コクリト・内径50cm)
○	小型マンホール(その他)
○	副管付マンホール
○	型不明マンホール
○	ポンプマンホール
○	汚 水 マ ス (合 流)
○	汚 水 マ ス (分 流)
○	取 付 管 (合 流)
○	取 付 管 (分 流)
○	排 水 施 設 マ ス
○	排 水 施 設 管 渠
○	栓 止 め (合 流)
○	栓 止 め (分 流)
○	栓 止 め (排水施設)
○	雨 水 マ ス
○	吐 き 口
○	伏 せ 越 し
○	管 径
○	1.5%
○	勾 配
○	30.00
○	マンホール間距離
○	2.724
○	管 底 高
○	地 盤 高
○	管径 1.10 18.00
○	管径 1.10 18.00
VU	硬質塩化ビニル管
(VU)	推進・硬質塩化ビニル管
VP	硬質塩化ビニル管
HP	鉄筋コンクリート管
(HP)	推進・鉄筋コンクリート管
DIP	ダクタイル鋳鉄管
(DIP)	推進・ダクタイル鋳鉄管
FRP	強化プラスチック複合管
PRP	リブ付硬質塩化ビニル管

計画機関 埼玉県行田市
作業機関 フジ地中情報株式会社