


行田市下水道台帳図

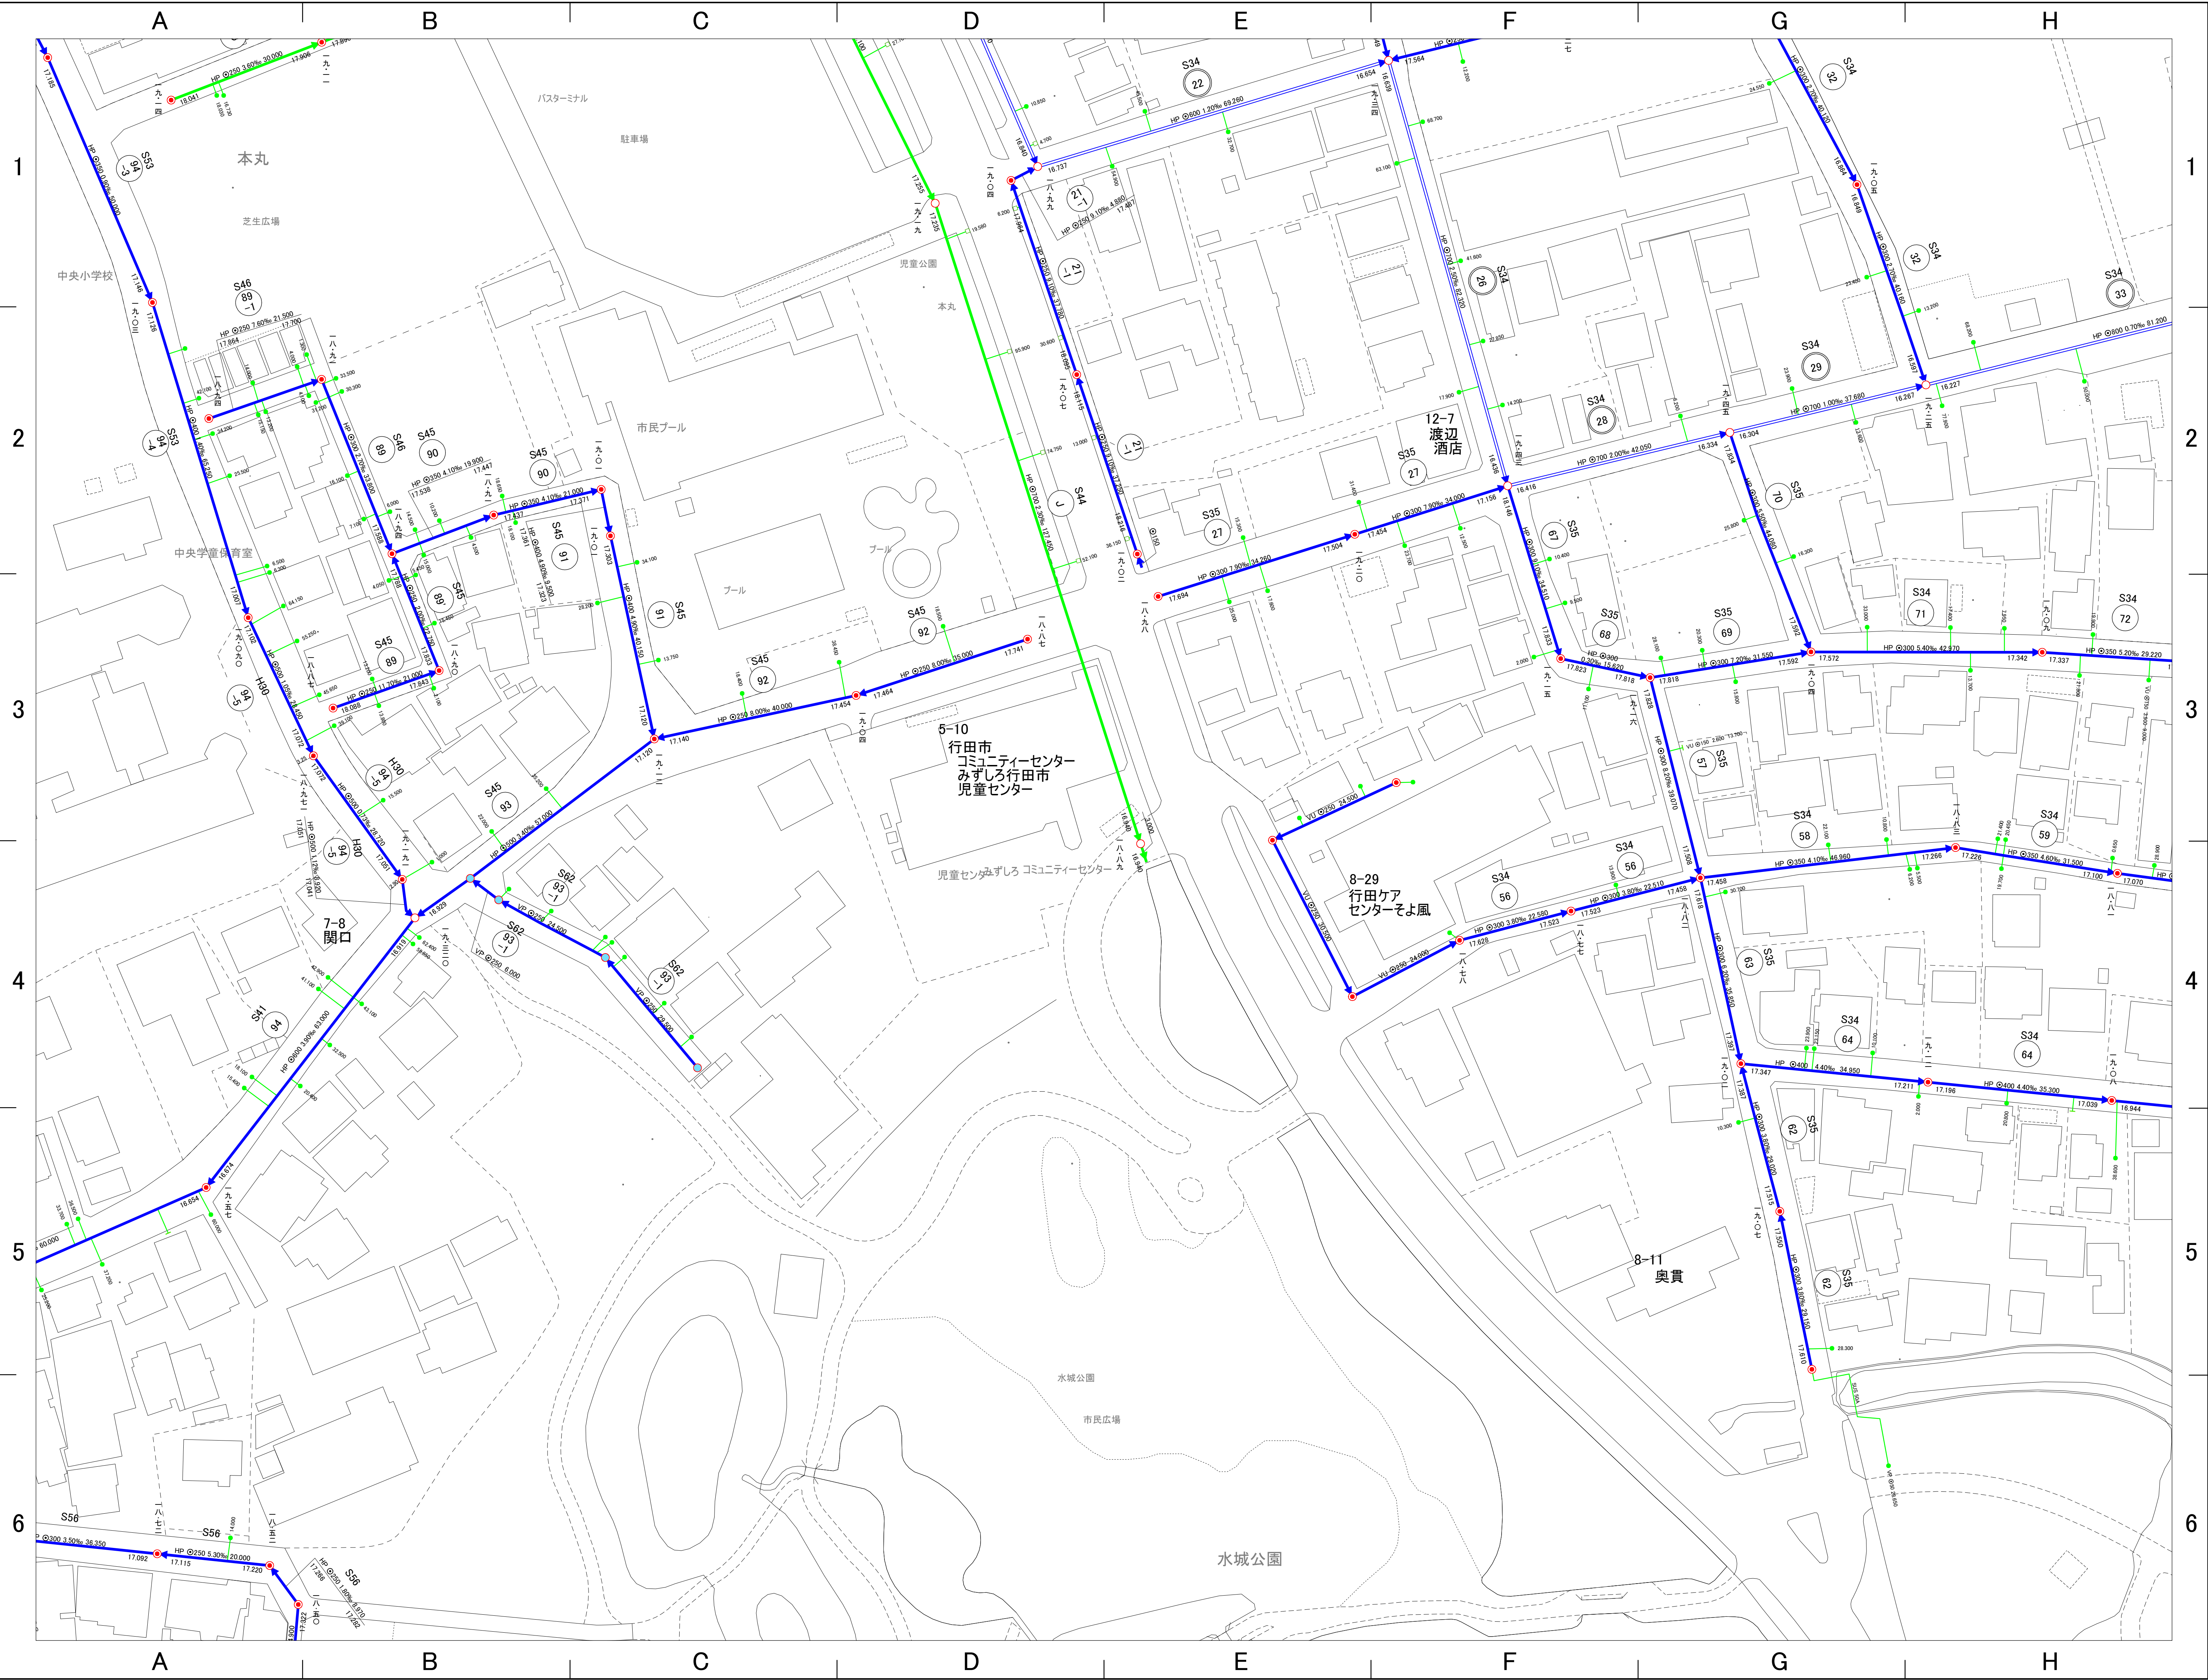

20-21	20-22	20-23
26-01	26-02	26-03
26-06	26-07	26-08



凡 例	
--- --	処理分界区界
--- --	排水区界
--- --	幹線管渠
--- --	枝線管渠
--- --	圧送管渠
--- --	雨水管渠
●	0号マンホール (内径75cm)
○	A1号マンホール (60×90)
○	1号マンホール (内径90cm)
○	2号マンホール (内径120cm)
○	3号マンホール (内径150cm)
○	4号マンホール (内径180cm)
○	5号マンホール (内径230cm)
○	特殊マンホール
○	小型マンホール(レジン・内径30cm)
○	小型マンホール(塩ビ・内径20cm)
○	小型マンホール(塩ビ・内径30cm)
○	小型マンホール(コクリット・内径40cm)
○	小型マンホール(コクリット・内径50cm)
○	小型マンホール(その他)
○	副管付マンホール
○	型不明マンホール
○	ポンプマンホール
●	汚水マス(合流)
●	汚水マス(分流)
●	取付管(合流)
●	取付管(分流)
●	排水施設マス
●	排水施設管渠
●	栓止め(合流)
●	栓止め(分流)
●	栓止め(排水施設)
●	雨水マス
●	吐き口
●	伏せ越し
○	管径
○	1.5%
○	勾配
○	マンホール間距離
○	30.00
○	管底高
○	2.724
○	地盤高
○	②300 1.10 18.00
○	管底高 地盤高
○	VU 硬質塩化ビニル管
○	(VU) 推進・硬質塩化ビニル管
○	VP 硬質塩化ビニル管
○	HP 鉄筋コンクリート管
○	(HP) 推進・鉄筋コンクリート管
○	DIP ダクタイル鋳鉄管
○	(DIP) 推進・ダクタイル鋳鉄管
○	FRP 強化プラスチック複合管
○	PRP リップ付硬質塩化ビニル管

計画機関 埼玉県行田市
作業機関 フジ地中情報株式会社

