



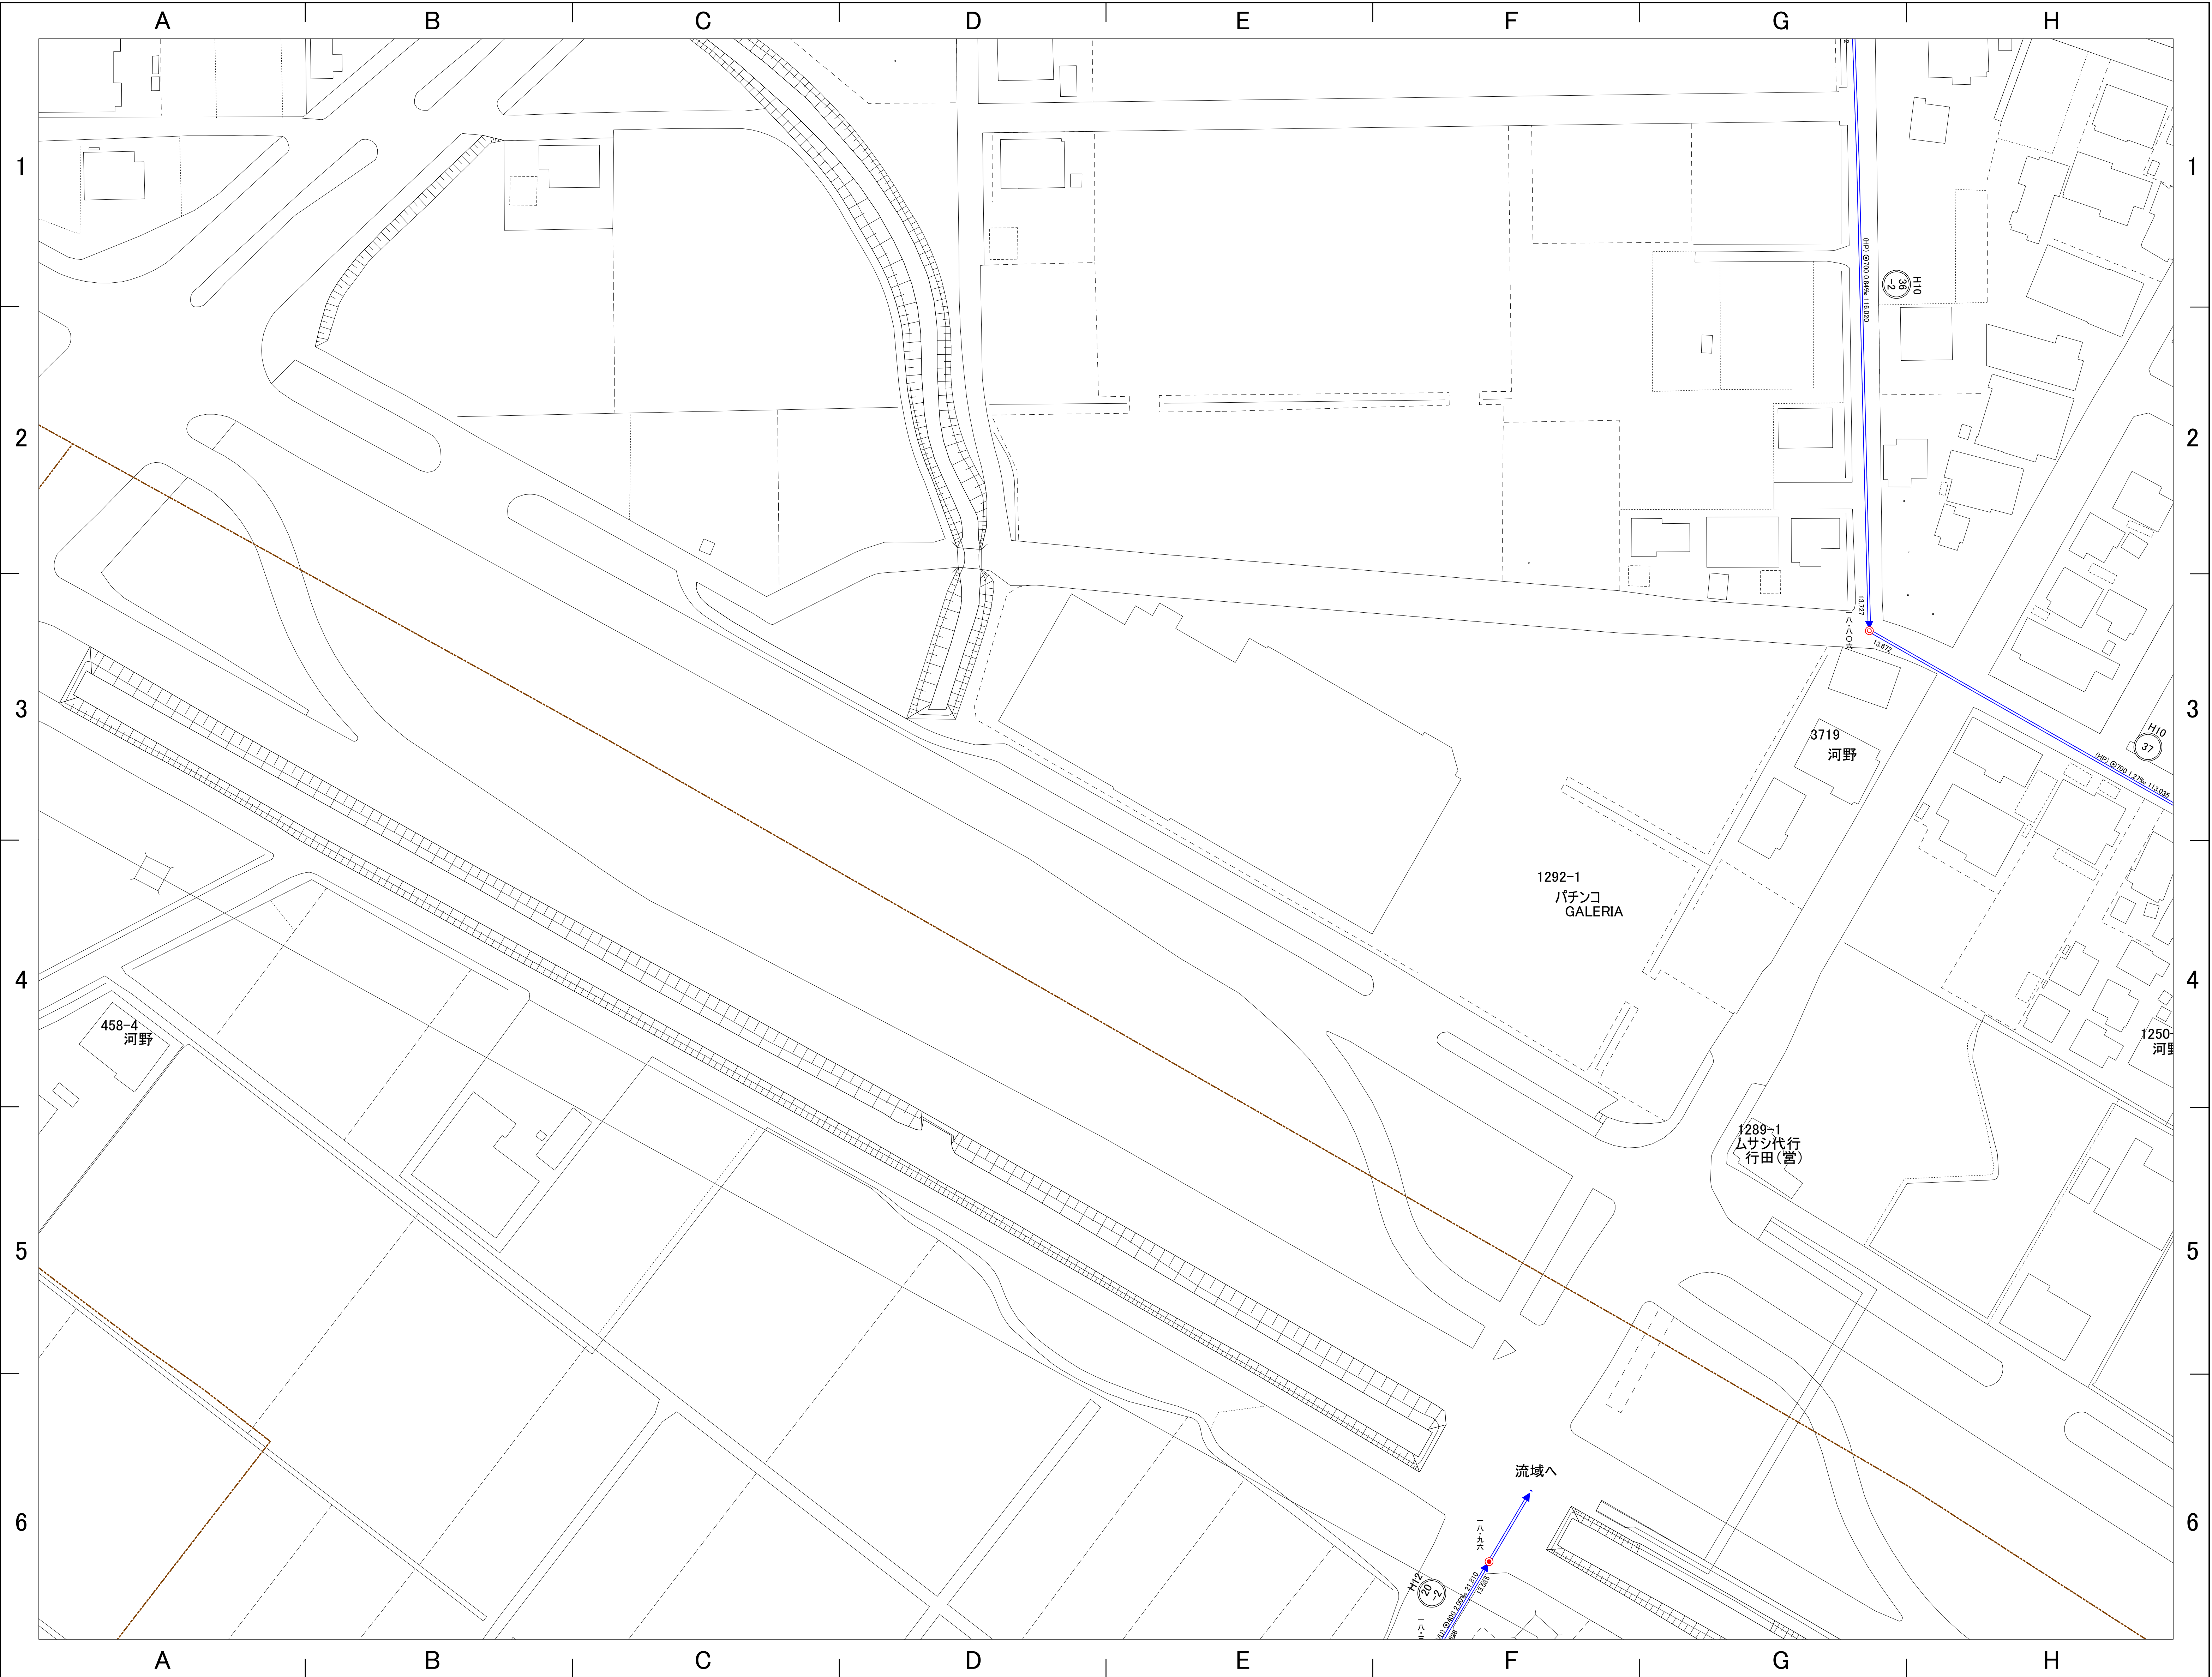

25-15	26-11	26-12
25-20	26-16	26-17
25-25	26-21	26-22

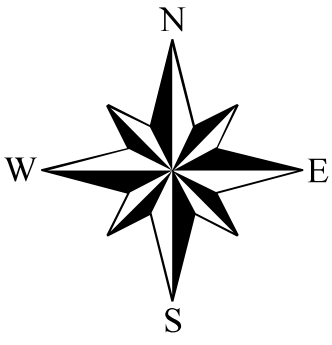

凡 例	
-----	処 理 分 区 界
-----	排 水 区 界
○	幹 線 管 渠
○	枝 線 管 渠
==	圧 送 管 渠
---	雨 水 管 渠
▲	0号マンホール (内径 75cm)
□	A 1号マンホール (60×90)
●	1号マンホール (内径 90cm)
○	2号マンホール (内径120cm)
○	3号マンホール (内径150cm)
○	4号マンホール (内径180cm)
○	5号マンホール (内径230cm)
□	特 殊 マ ン ホ ー ル
●	小型マンホール(レジン・内径30cm)
●	小型マンホール(塩ビ・内径20cm)
●	小型マンホール(塩ビ・内径30cm)
●	小型マンホール(コンクリート・内径 40cm)
●	小型マンホール(コンクリート・内径 50cm)
●	小型マンホール(その他)
●	副 管 付 マ ン ホ ー ル
●	型 不 明 マ ン ホ ー ル
●	ポ ン プ マ ン ホ ー ル
●	汚 水 マ ス (合 流)
●	汚 水 マ ス (分 流)
●	取 付 管 (合 流)
●	取 付 管 (分 流)
●	排 水 施 設 マ ス
●	排 水 施 設 管 渠
●	栓 止 め (合 流)
●	栓 止 め (分 流)
●	栓 止 め (排水施設)
●	雨 水 マ ス
●	吐 き 口
●	伏 せ 越 し
○	管 径
1.5‰	勾 配
30.00	マンホール間距離
2.724	管 底 高
2.724	地 盤 高
0.00 1.10 10.00	管径 宅内への距離 上水道との距離
VU	硬質塩化ビニル管
(VU)	推進・硬質塩化ビニル管
VP	硬質塩化ビニル管
HP	鉄筋コンクリート管
(HP)	推進・鉄筋コンクリート管
DIP	ダクタイル鋳鉄管
(DIP)	推進・ダクタイル鋳鉄管
FRP	強化プラスチック複合管
PRP	リブ付硬質塩化ビニル管

計画機関 埼玉県行田市
作業機関 フジ地中情報株式会社