



行田市下水道台帳図

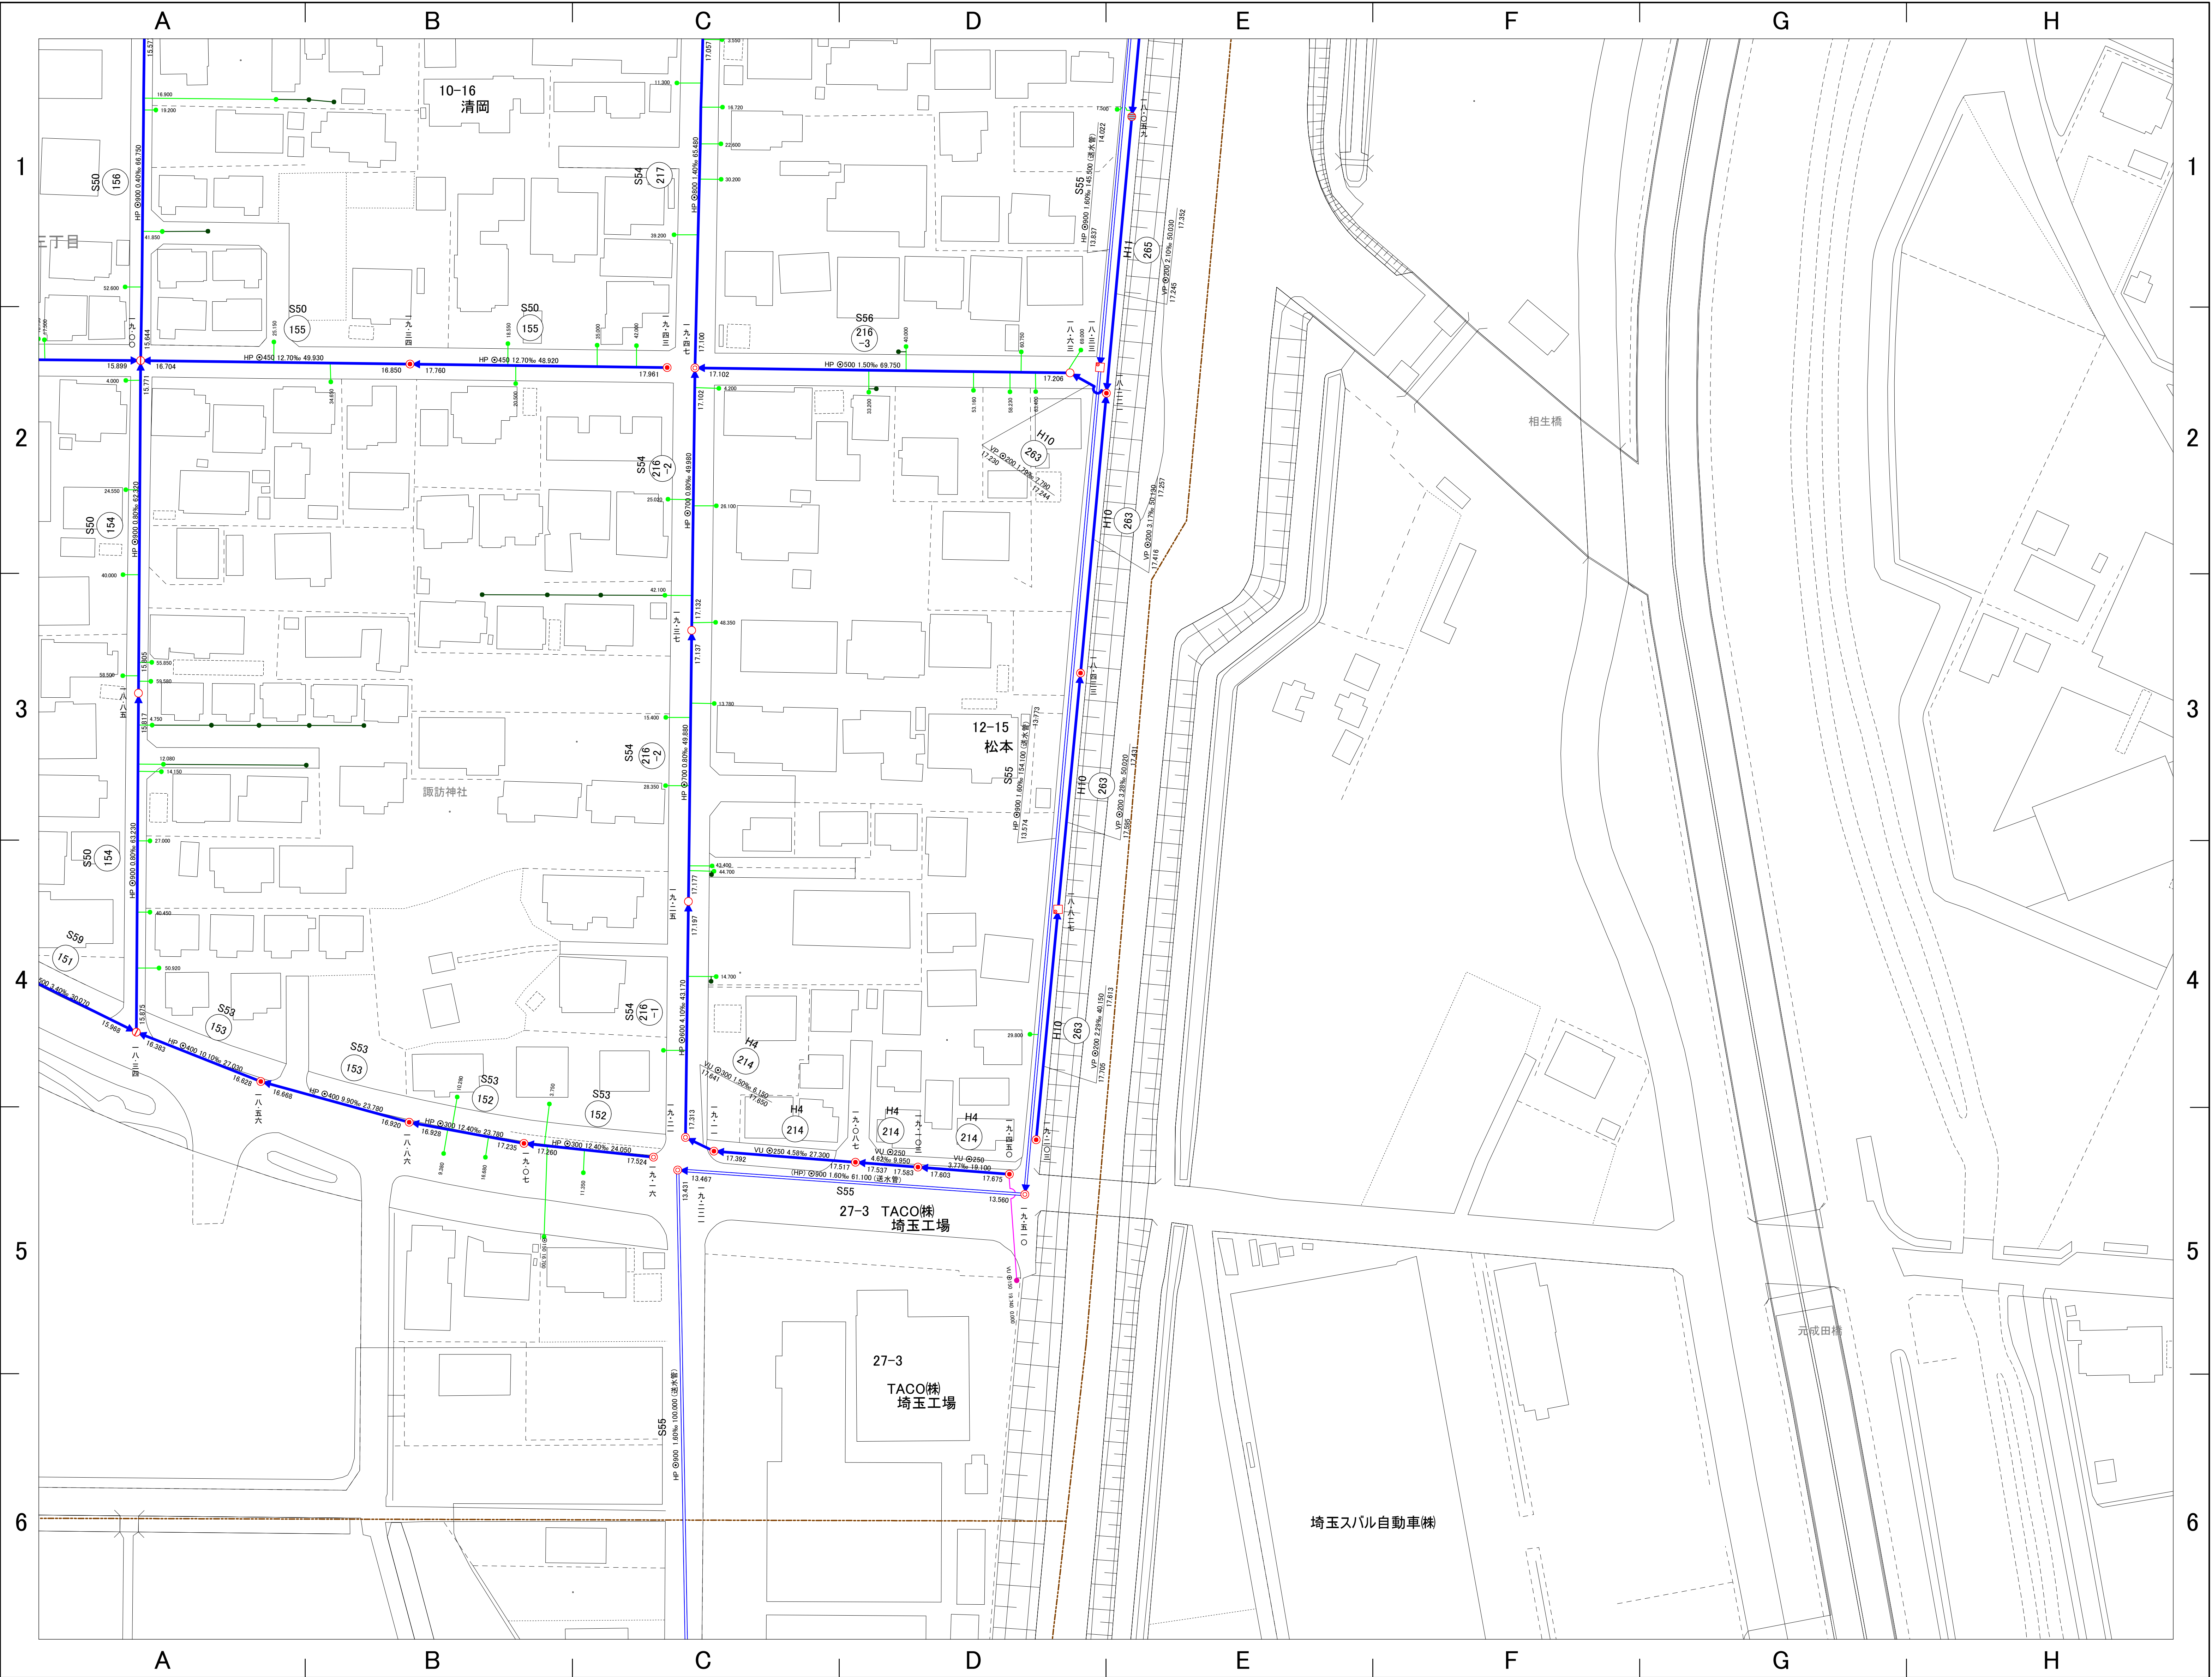

26-19	26-20	27-16
26-24	26-25	27-21
32-04	32-05	33-01

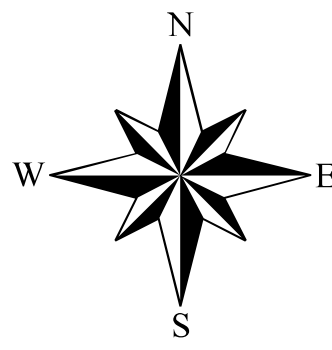

凡 例	
-----	処理分界区界
-----	排水区界
○	幹線管渠
○	枝線管渠
○	圧送管渠
○	雨水管渠
△	0号マンホール (内径75cm)
□	A1号マンホール (60×90)
○	1号マンホール (内径90cm)
○	2号マンホール (内径120cm)
○	3号マンホール (内径150cm)
○	4号マンホール (内径180cm)
○	5号マンホール (内径230cm)
□	特殊マンホール
○	小型マンホール(レジン・内径30cm)
○	小型マンホール(塩ビ・内径20cm)
○	小型マンホール(塩ビ・内径30cm)
○	小型マンホール(コンクリート・内径40cm)
○	小型マンホール(コンクリート・内径50cm)
○	小型マンホール(その他)
○	副管付マンホール
○	型不明マンホール
○	ポンプマンホール
○	汚水マス(合流)
○	汚水マス(分流)
○	取付管(合流)
○	取付管(分流)
○	排水施設マス
○	排水施設管渠
○	栓止め(合流)
○	栓止め(分流)
○	栓止め(排水施設)
○	雨水マス
○	吐き口
○	伏せ越し
○	管径
○	1.5% 勾配
○	30.00 マンホール間距離
○	2.724 管底高
○	地盤高
○	管注 管内への距離
○	管注 上流側の距離
VU	硬質塩化ビニル管
(VU)	推進・硬質塩化ビニル管
VP	硬質塩化ビニル管
HP	鉄筋コンクリート管
(HP)	推進・鉄筋コンクリート管
DIP	ダクタイル鋳鉄管
(DIP)	推進・ダクタイル鋳鉄管
FRP	強化プラスチック複合管
PRP	リブ付硬質塩化ビニル管

作業機関
フジ地中情報株式会社

計画機関
埼玉県行田市

