



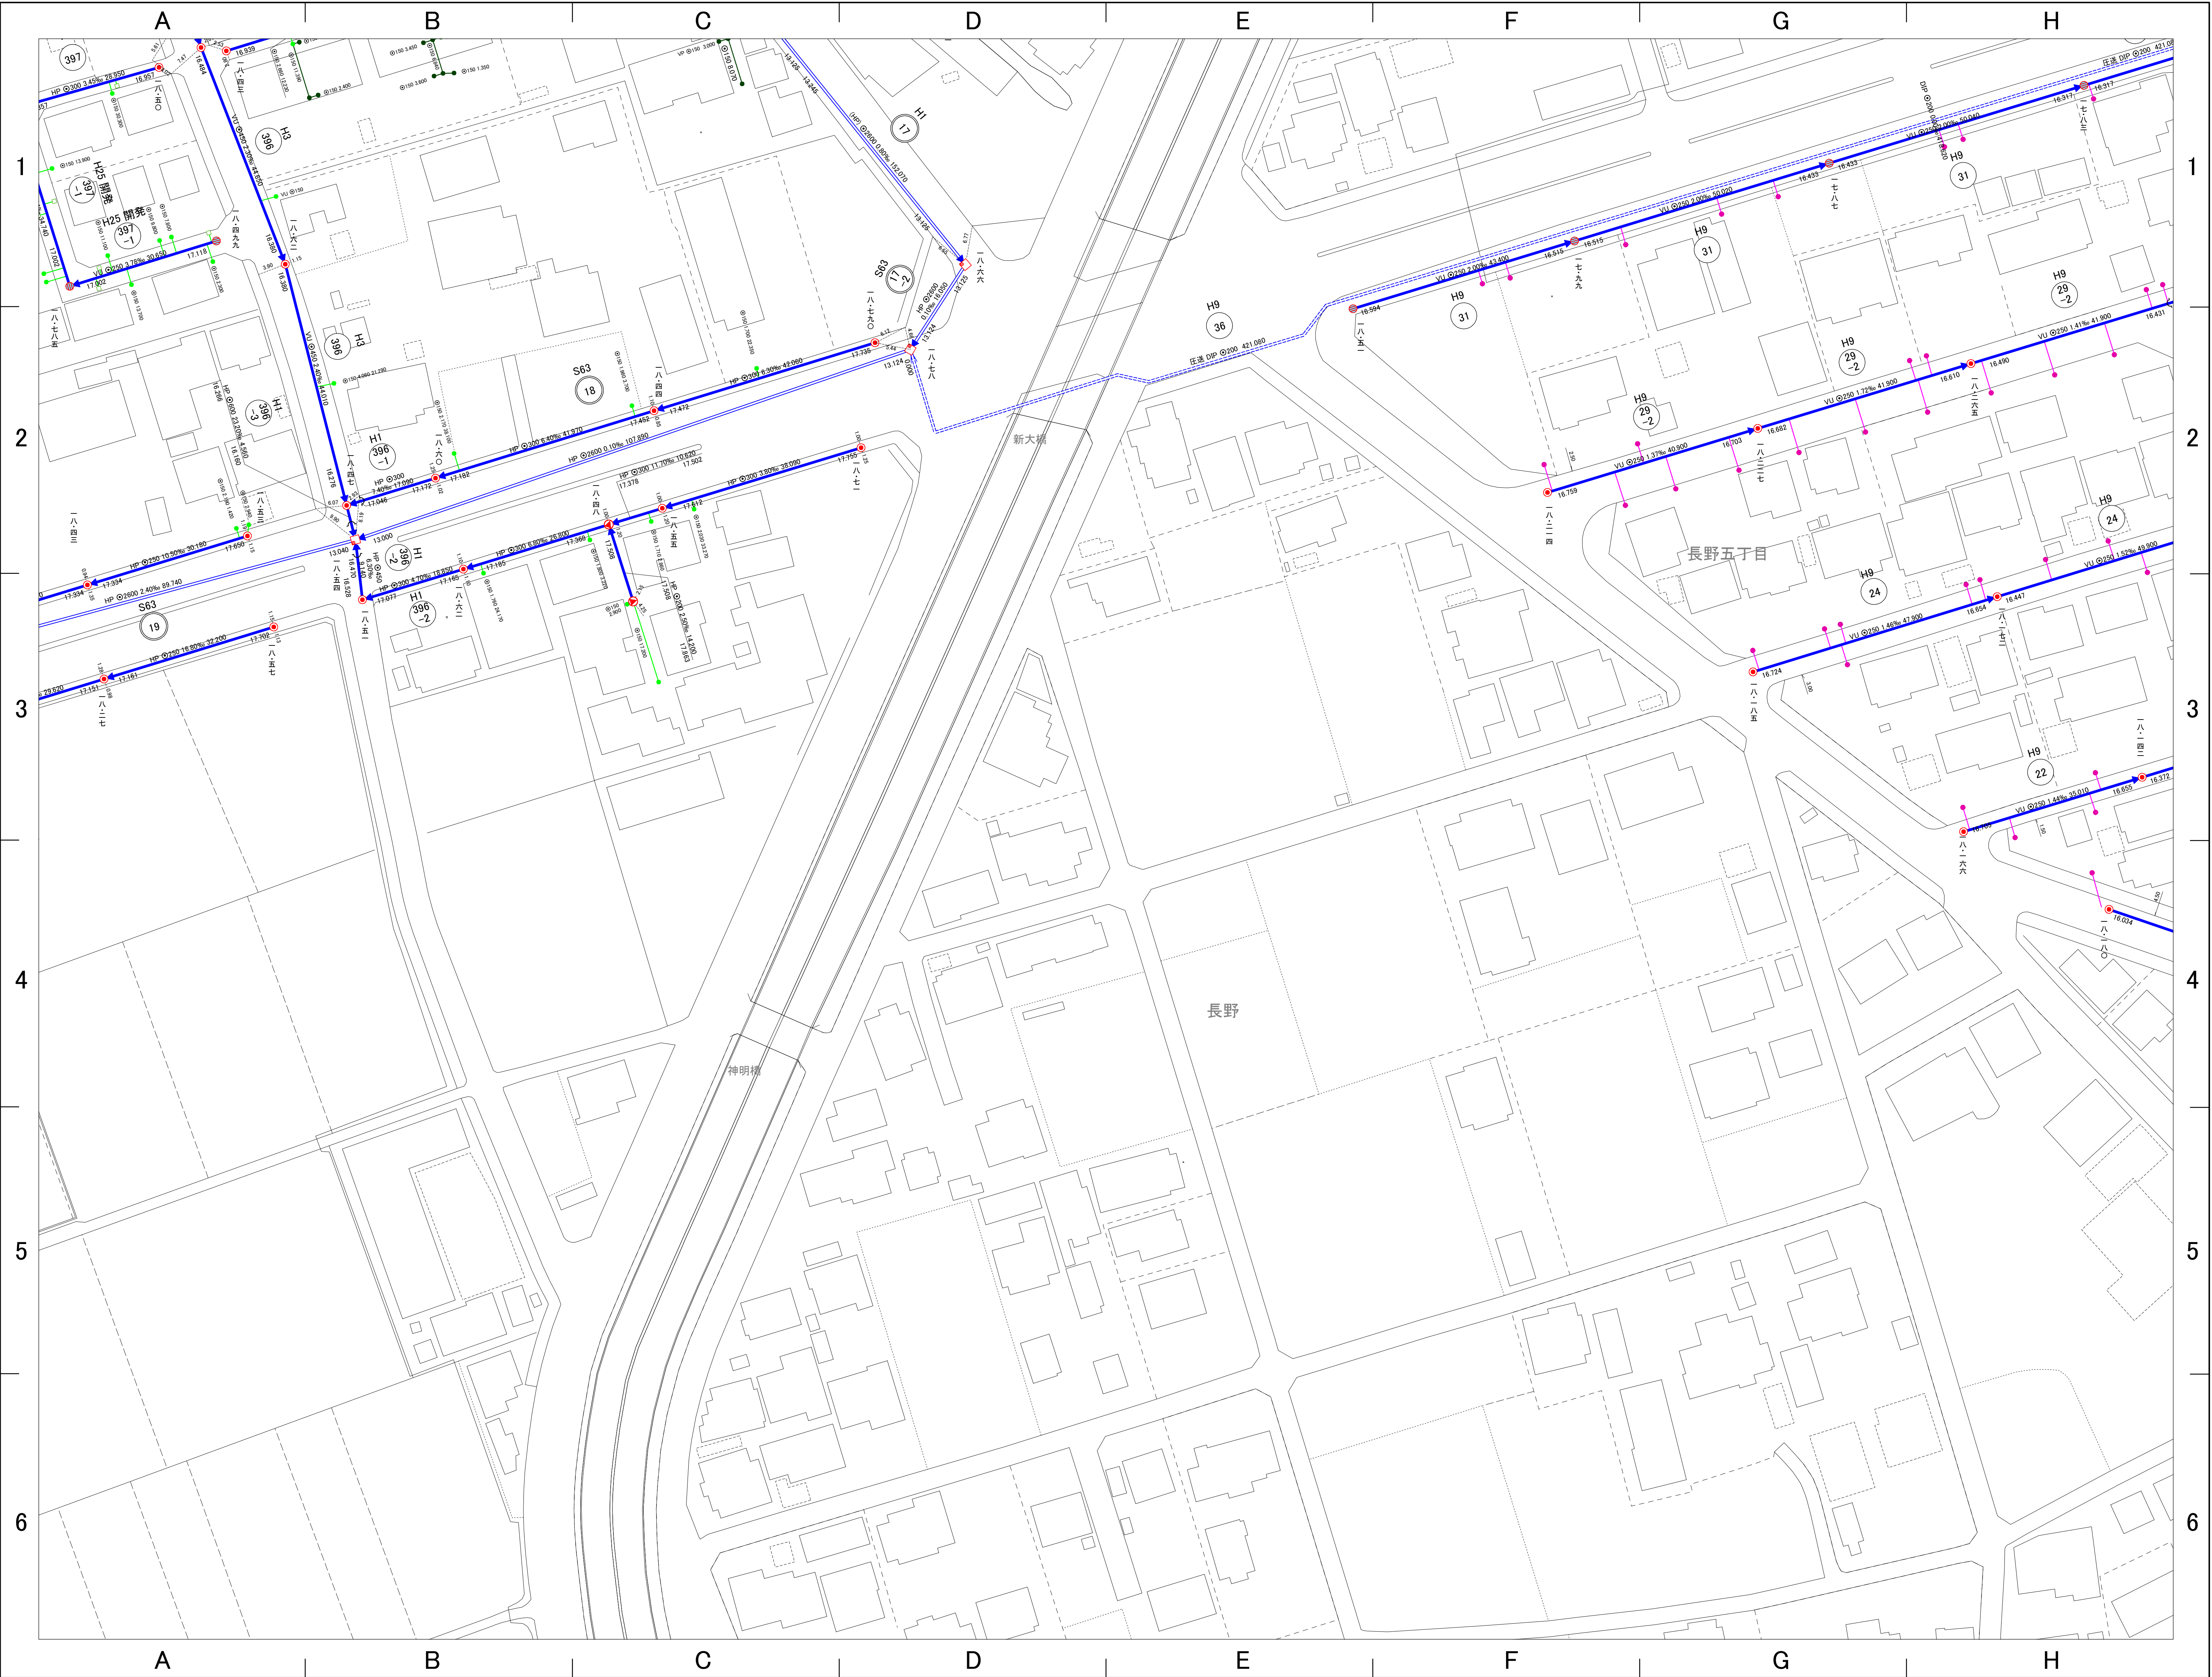

20-25	21-21	21-22
26-05	27-01	27-02
26-10	27-06	27-07

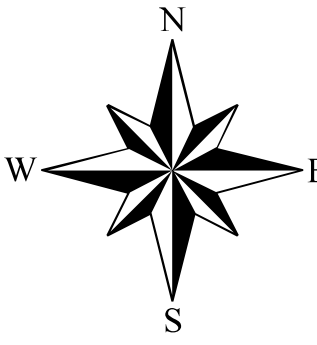

凡 例	
-----	処理分界区界
-----	排水区界
○	幹線管渠
○	枝線管渠
---	圧送管渠
---	雨水管渠
△	0号マンホール (内径75cm)
□	A 1号マンホール (60×90)
●	1号マンホール (内径90cm)
○	2号マンホール (内径120cm)
○	3号マンホール (内径150cm)
○	4号マンホール (内径180cm)
○	5号マンホール (内径230cm)
□	特殊マンホール
○	小型マンホール(レジン・内径30cm)
○	小型マンホール(塩ビ・内径20cm)
○	小型マンホール(塩ビ・内径30cm)
○	小型マンホール(コクリット・内径40cm)
○	小型マンホール(コクリット・内径50cm)
○	小型マンホール(その他)
○	副管付マンホール
○	型不明マンホール
○	ポンプマンホール
○	汚水マス(合流)
○	汚水マス(分流)
○	取付管(合流)
○	取付管(分流)
○	排水施設マス
○	排水施設管渠
○	栓止め(合流)
○	栓止め(分流)
○	栓止め(排水施設)
○	雨水マス
○	吐き口
○	伏せ越し
○	管径
○	1.5% 勾配
○	30.00 マンホール間距離
○	2.724 管底高
○	地盤高
○	管底高 1.10 1.00 0.90 0.80 0.70 0.60 0.50 0.40 0.30 0.20 0.10 0.00
VU	硬質塩化ビニル管
(VU)	推進・硬質塩化ビニル管
VP	硬質塩化ビニル管
HP	鉄筋コンクリート管
(HP)	推進・鉄筋コンクリート管
DIP	ダクタイル鋳鉄管
(DIP)	推進・ダクタイル鋳鉄管
FRP	強化プラスチック複合管
PRP	リブ付硬質塩化ビニル管

計画機関 埼玉県行田市
作業機関 フジ地中情報株式会社

