No.37-18

行 田 市 下 水 道 台 帳 図

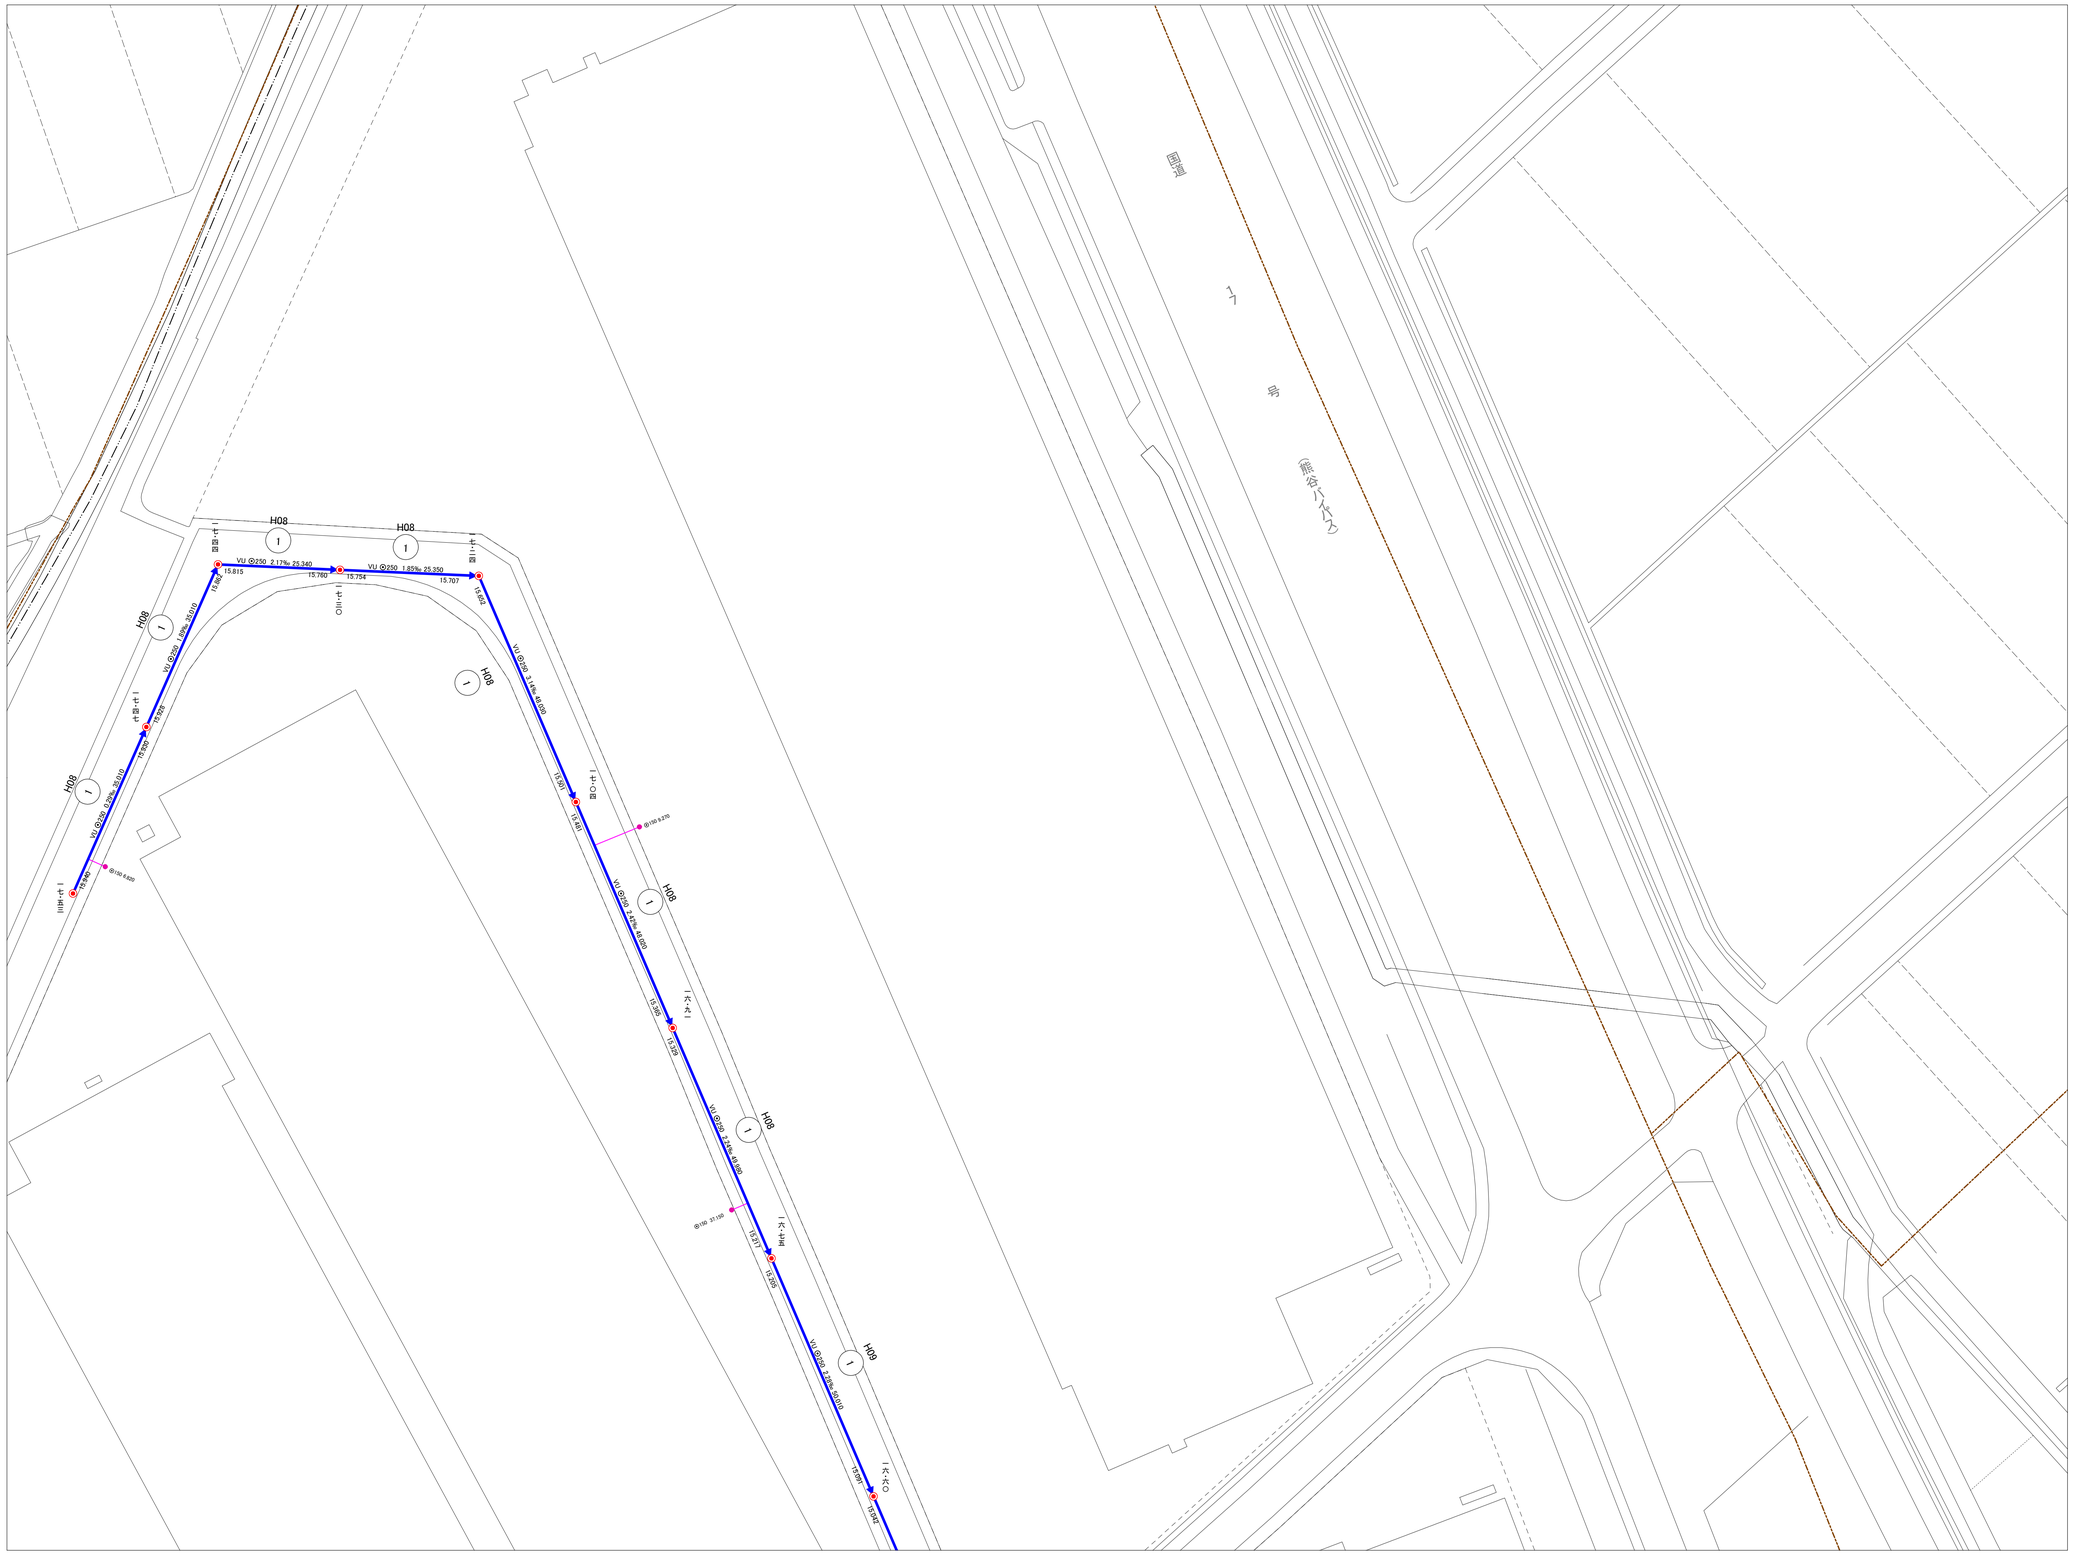
A
B
C
D
E
F
G
H
1
2
3
4
5
6
H08
VU φ250 2.17‰ 25.340
VU φ250 1.85‰ 25.350
VU φ250 1.85‰ 30.010
VU φ250 2.74‰ 48.600
VU φ250 2.74‰ 48.600
VU φ250 2.74‰ 48.600
VU φ250 2.74‰ 60.010
19.815
15.760
15.754
15.707
15.695
15.695
15.695