


行田市流域関連公共下水道一般平面図 (汚水)

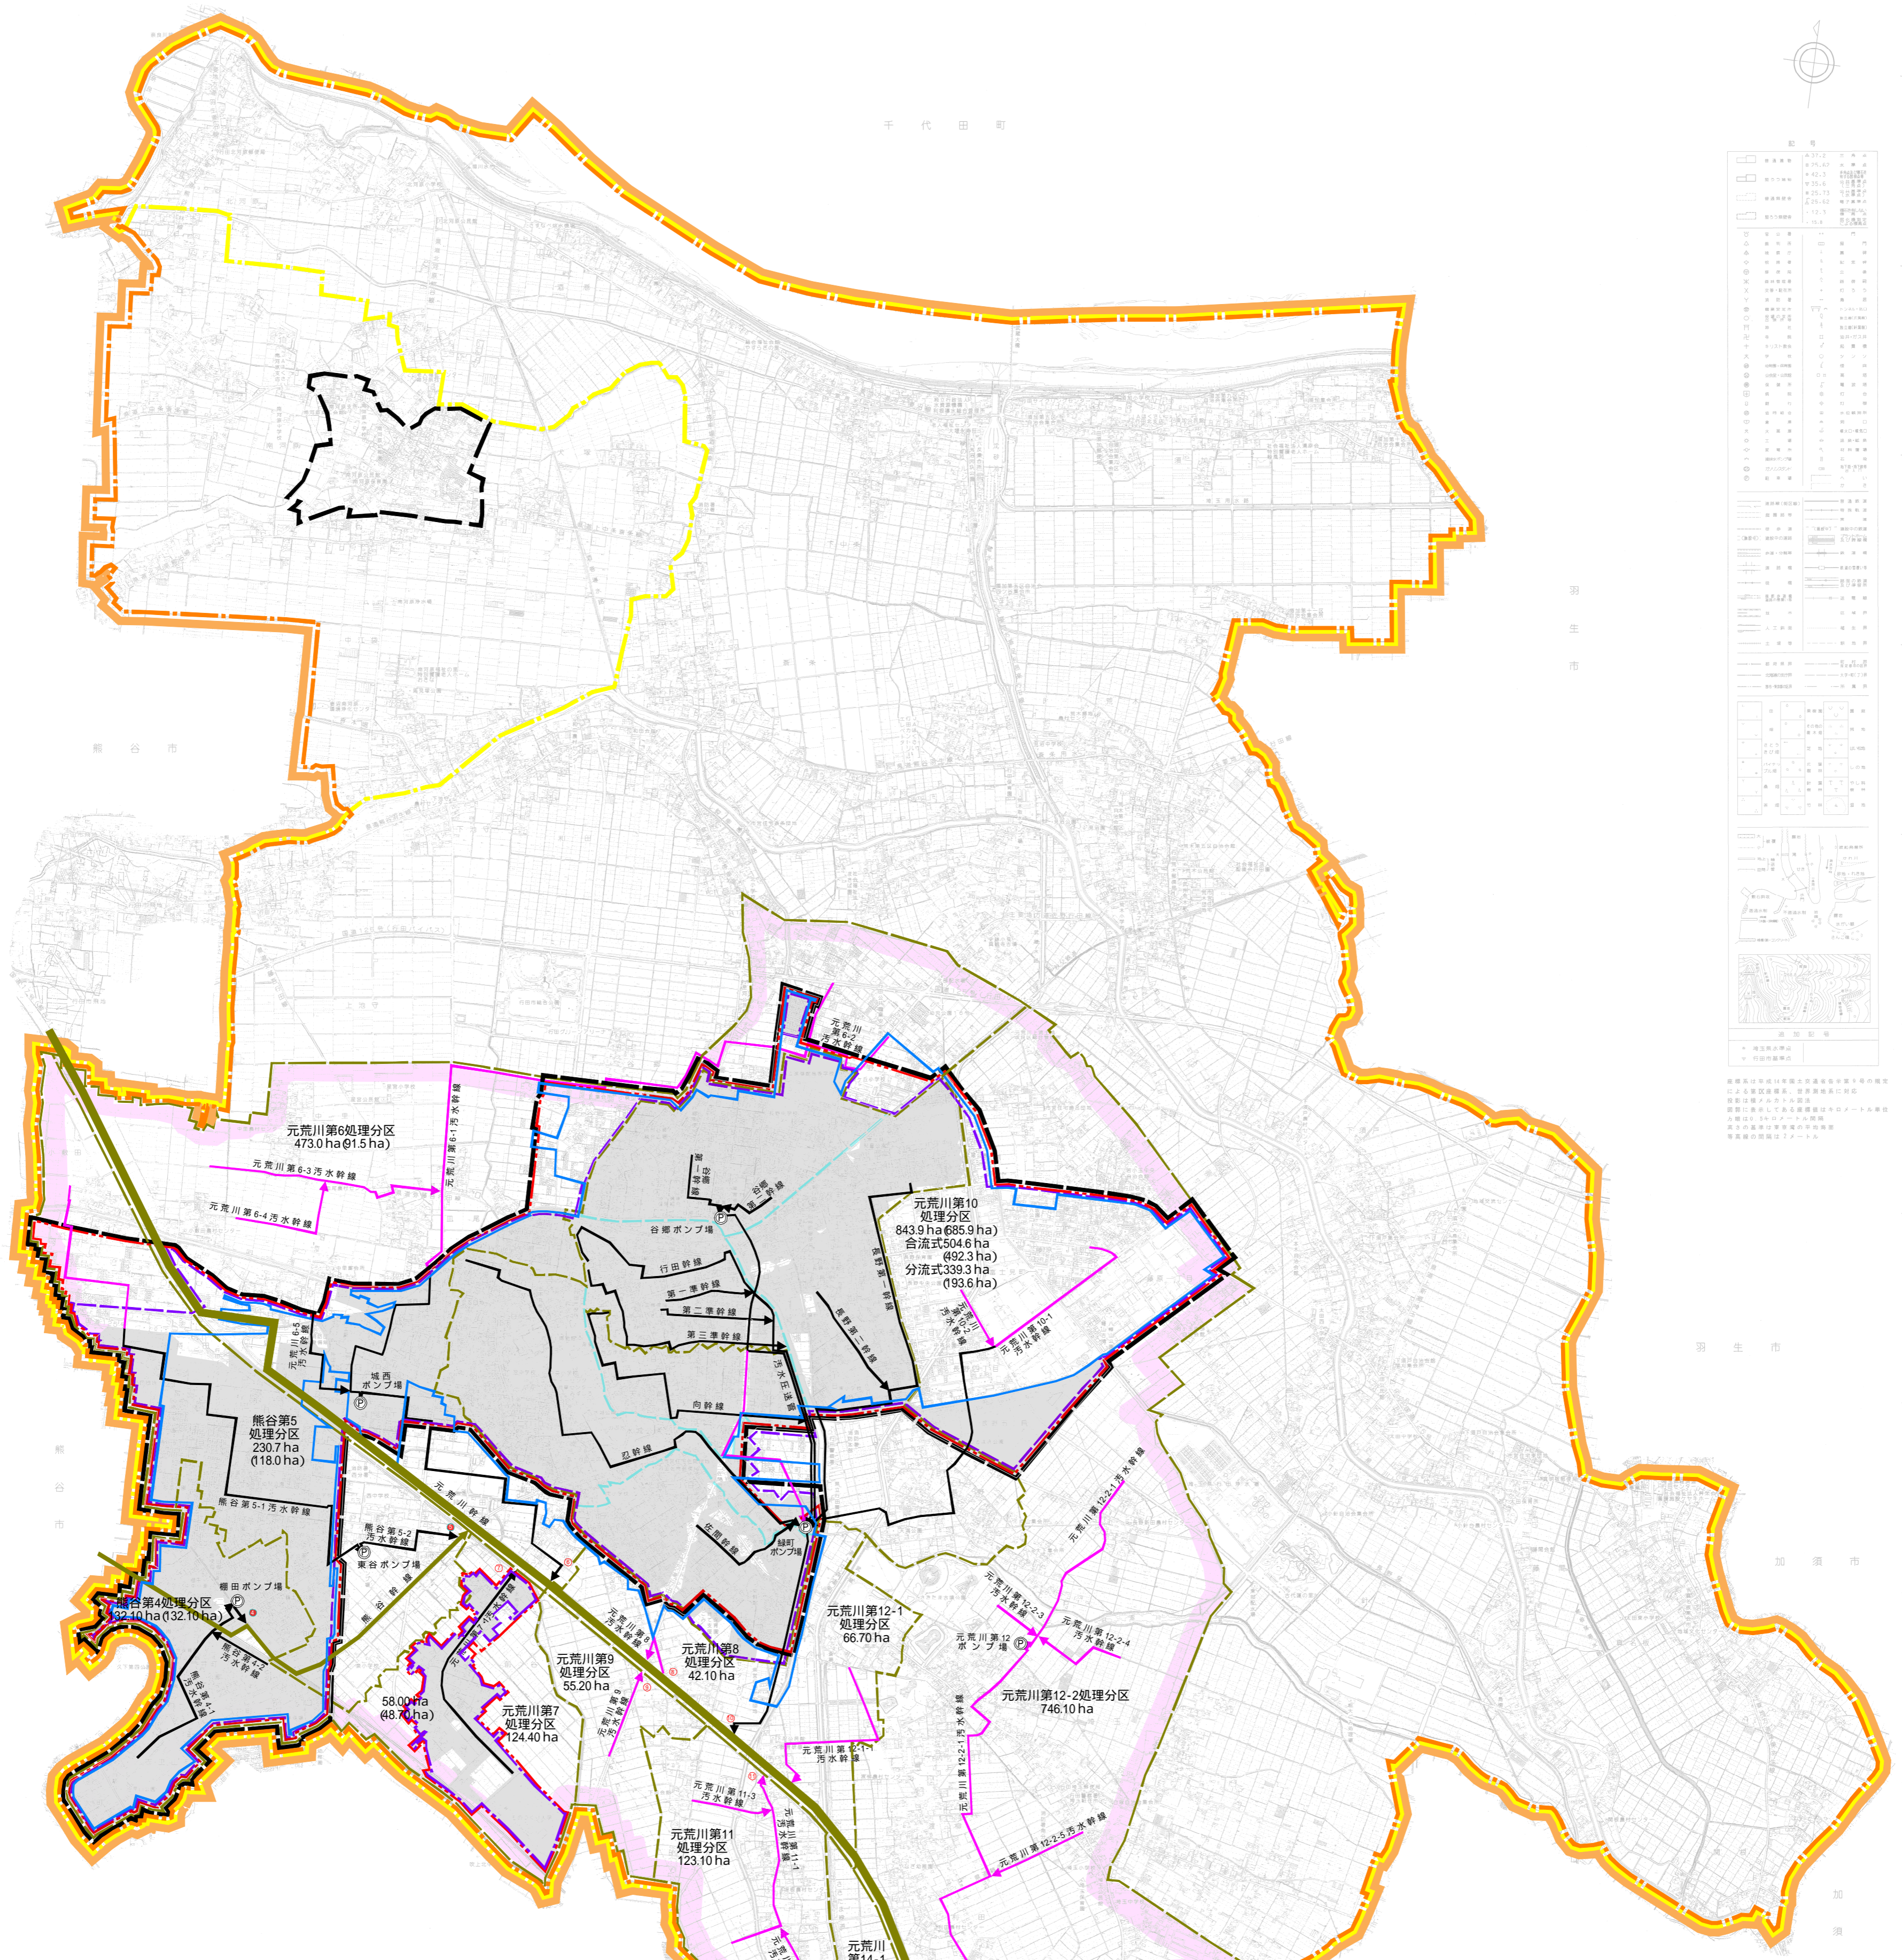

元荒川左岸北部流域関連公共下水道	
1. 全体計画区域	2,855.0 ha
合流区域	504.6 ha
分流区域	2,350.4 ha
2. 全体計画人口	66,500人
合流区域	25,870人
分流区域	40,630人
3. 都市計画決定区域	1,210.0 ha
合流区域	504.6 ha
分流区域	705.4 ha
4. 認可区域	1,126.2 ha
合流区域	482.3 ha
分流区域	643.9 ha
5. 認可人口	52,210人
合流区域(第10処理)	23,910人
元荒川第6処理区分区	25,300人
内訳(分流区域)	
元荒川第6処理区分区	4,990人
元荒川第7処理区分区	590人
元荒川第10処理区分区	4,060人
元荒川第14-23処理区分区	0人
熊谷第4処理区分区	7,600人
熊谷第5処理区分区	8,060人

緑町ポンプ場		榎田ポンプ場	
第1施設	1. 行田市緑町14番30号地内 2. 敷地面積 510㎡ 3. 計画面積 (114.8 ha) 4. 計画汚水量 0.048 /sec	第1施設	1. 行田市榎田町2丁目地内 2. 敷地面積 510㎡ 3. 計画面積 (114.8 ha) 4. 計画汚水量 0.048 /sec
第2施設	1. 計画区域 行田地区 (67.2 ha) 向地区 (61.0 ha) 忍地区 (102.8 ha) (88.5 ha) 2. 計画下水量 汚水 晴天時時間最大0.109 /sec 雨水 雨天時時間最大0.227 /sec	東谷ポンプ場	1. 行田市大字持田字東谷地内 2. 敷地面積 2,080㎡ 3. 計画面積 (118.0 ha) 4. 計画汚水量 0.098 /sec
	雨水 雨水放流量 16.854 /sec	城西ポンプ場	1. 行田市城西5丁目地内 2. 敷地面積 820㎡ 3. 計画面積 416.5 ha (1.5 ha) 4. 計画汚水量 0.077 /sec

凡	例
	環境基準区域
	公害防止区域
	都市計画区域
	事業認可区域
	都市計画決定区域
	市街化区域
	全体計画区域
	処理区分区界
	排水区界
	流域下水道幹線
	既設幹線
	計画幹線
	ポンプ場
	DID (平成17年度)
	共用開始区域