設計の概要を表示する図書（主な施設の位置及び内容）
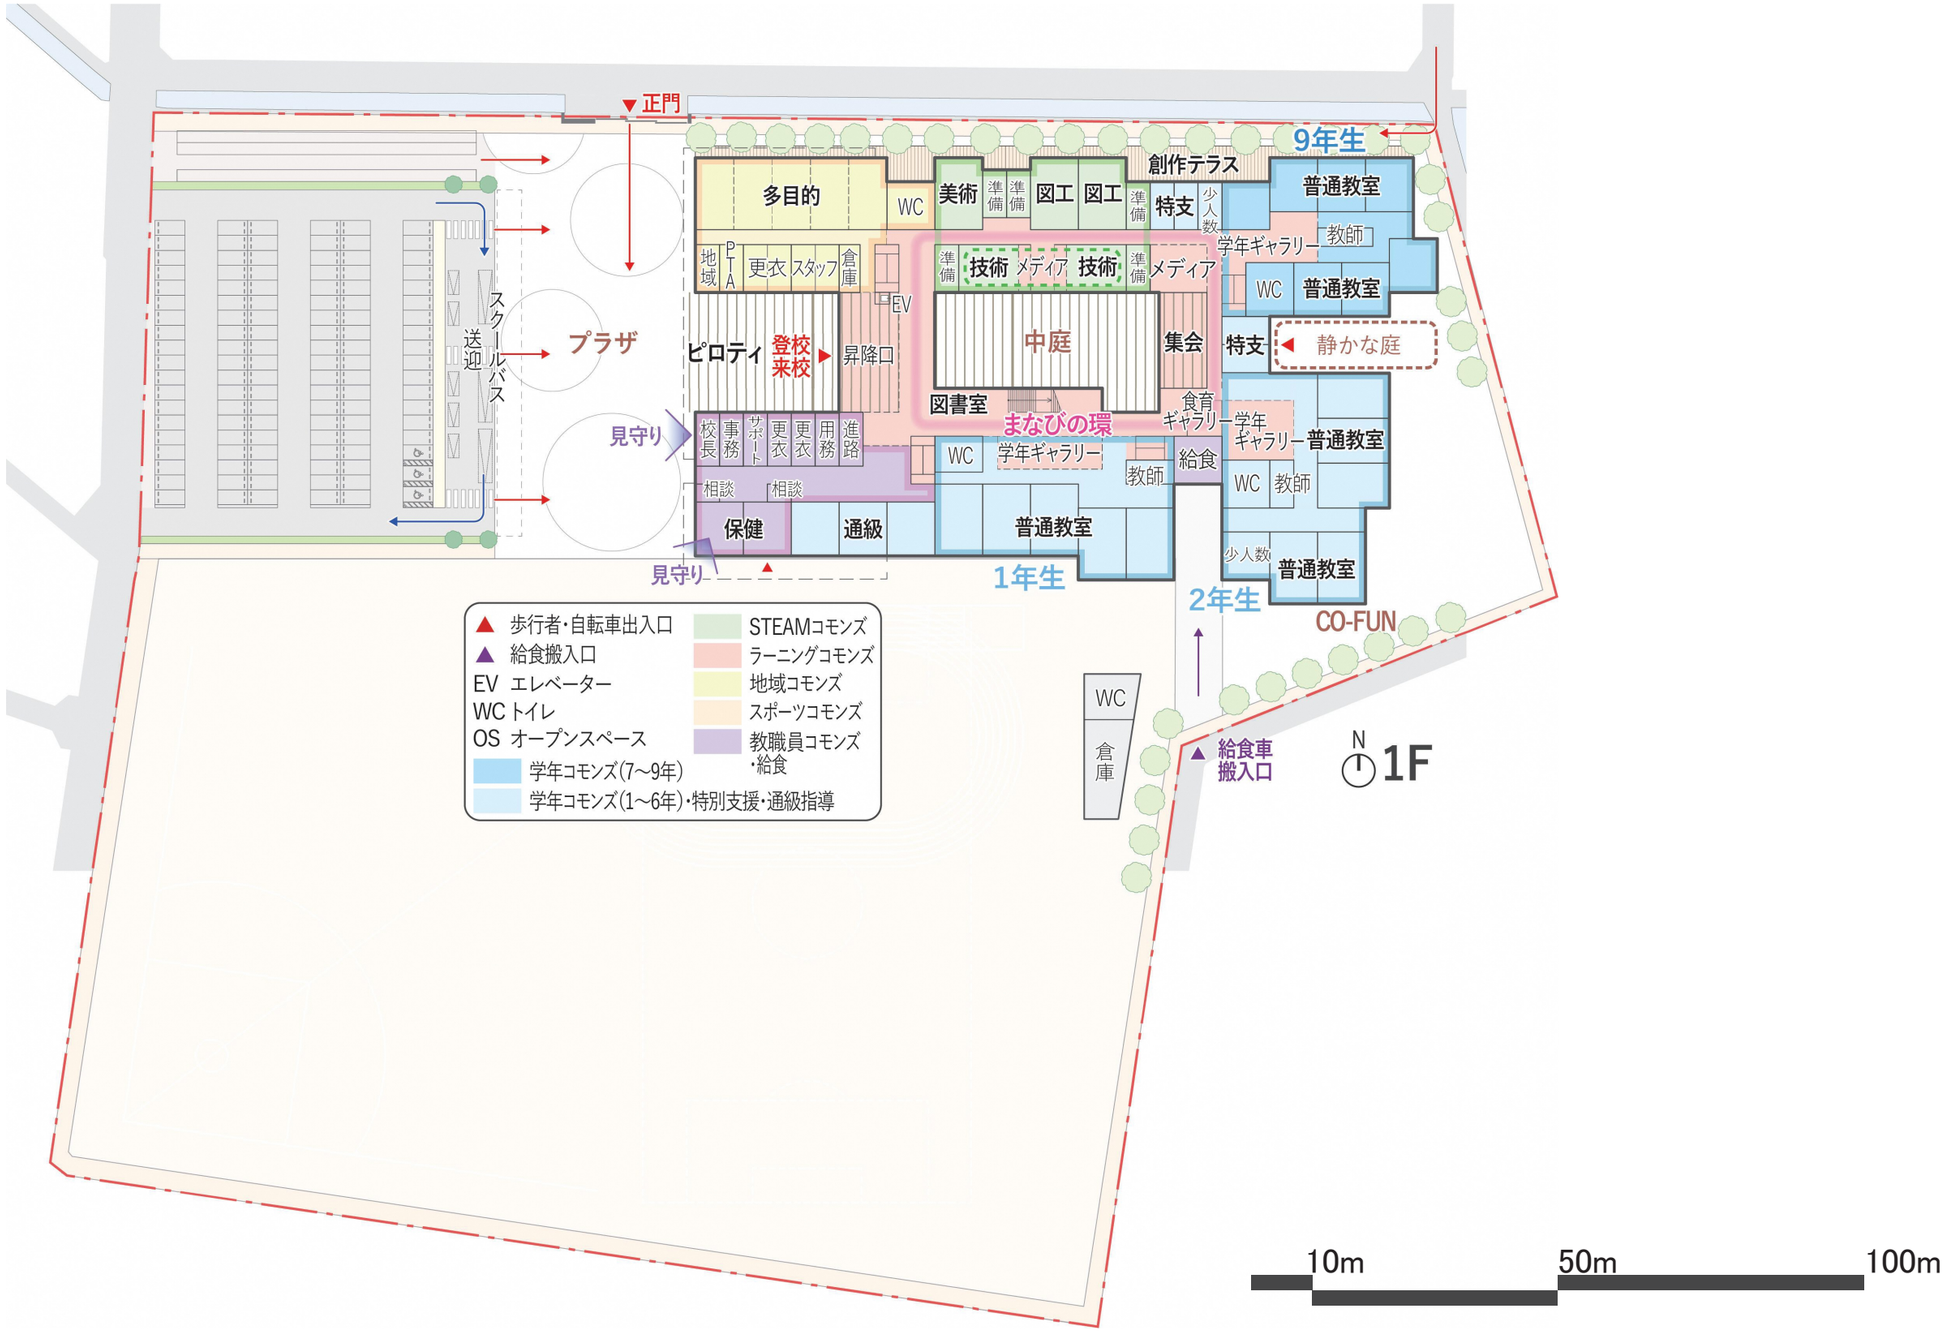
1 : 1,000